


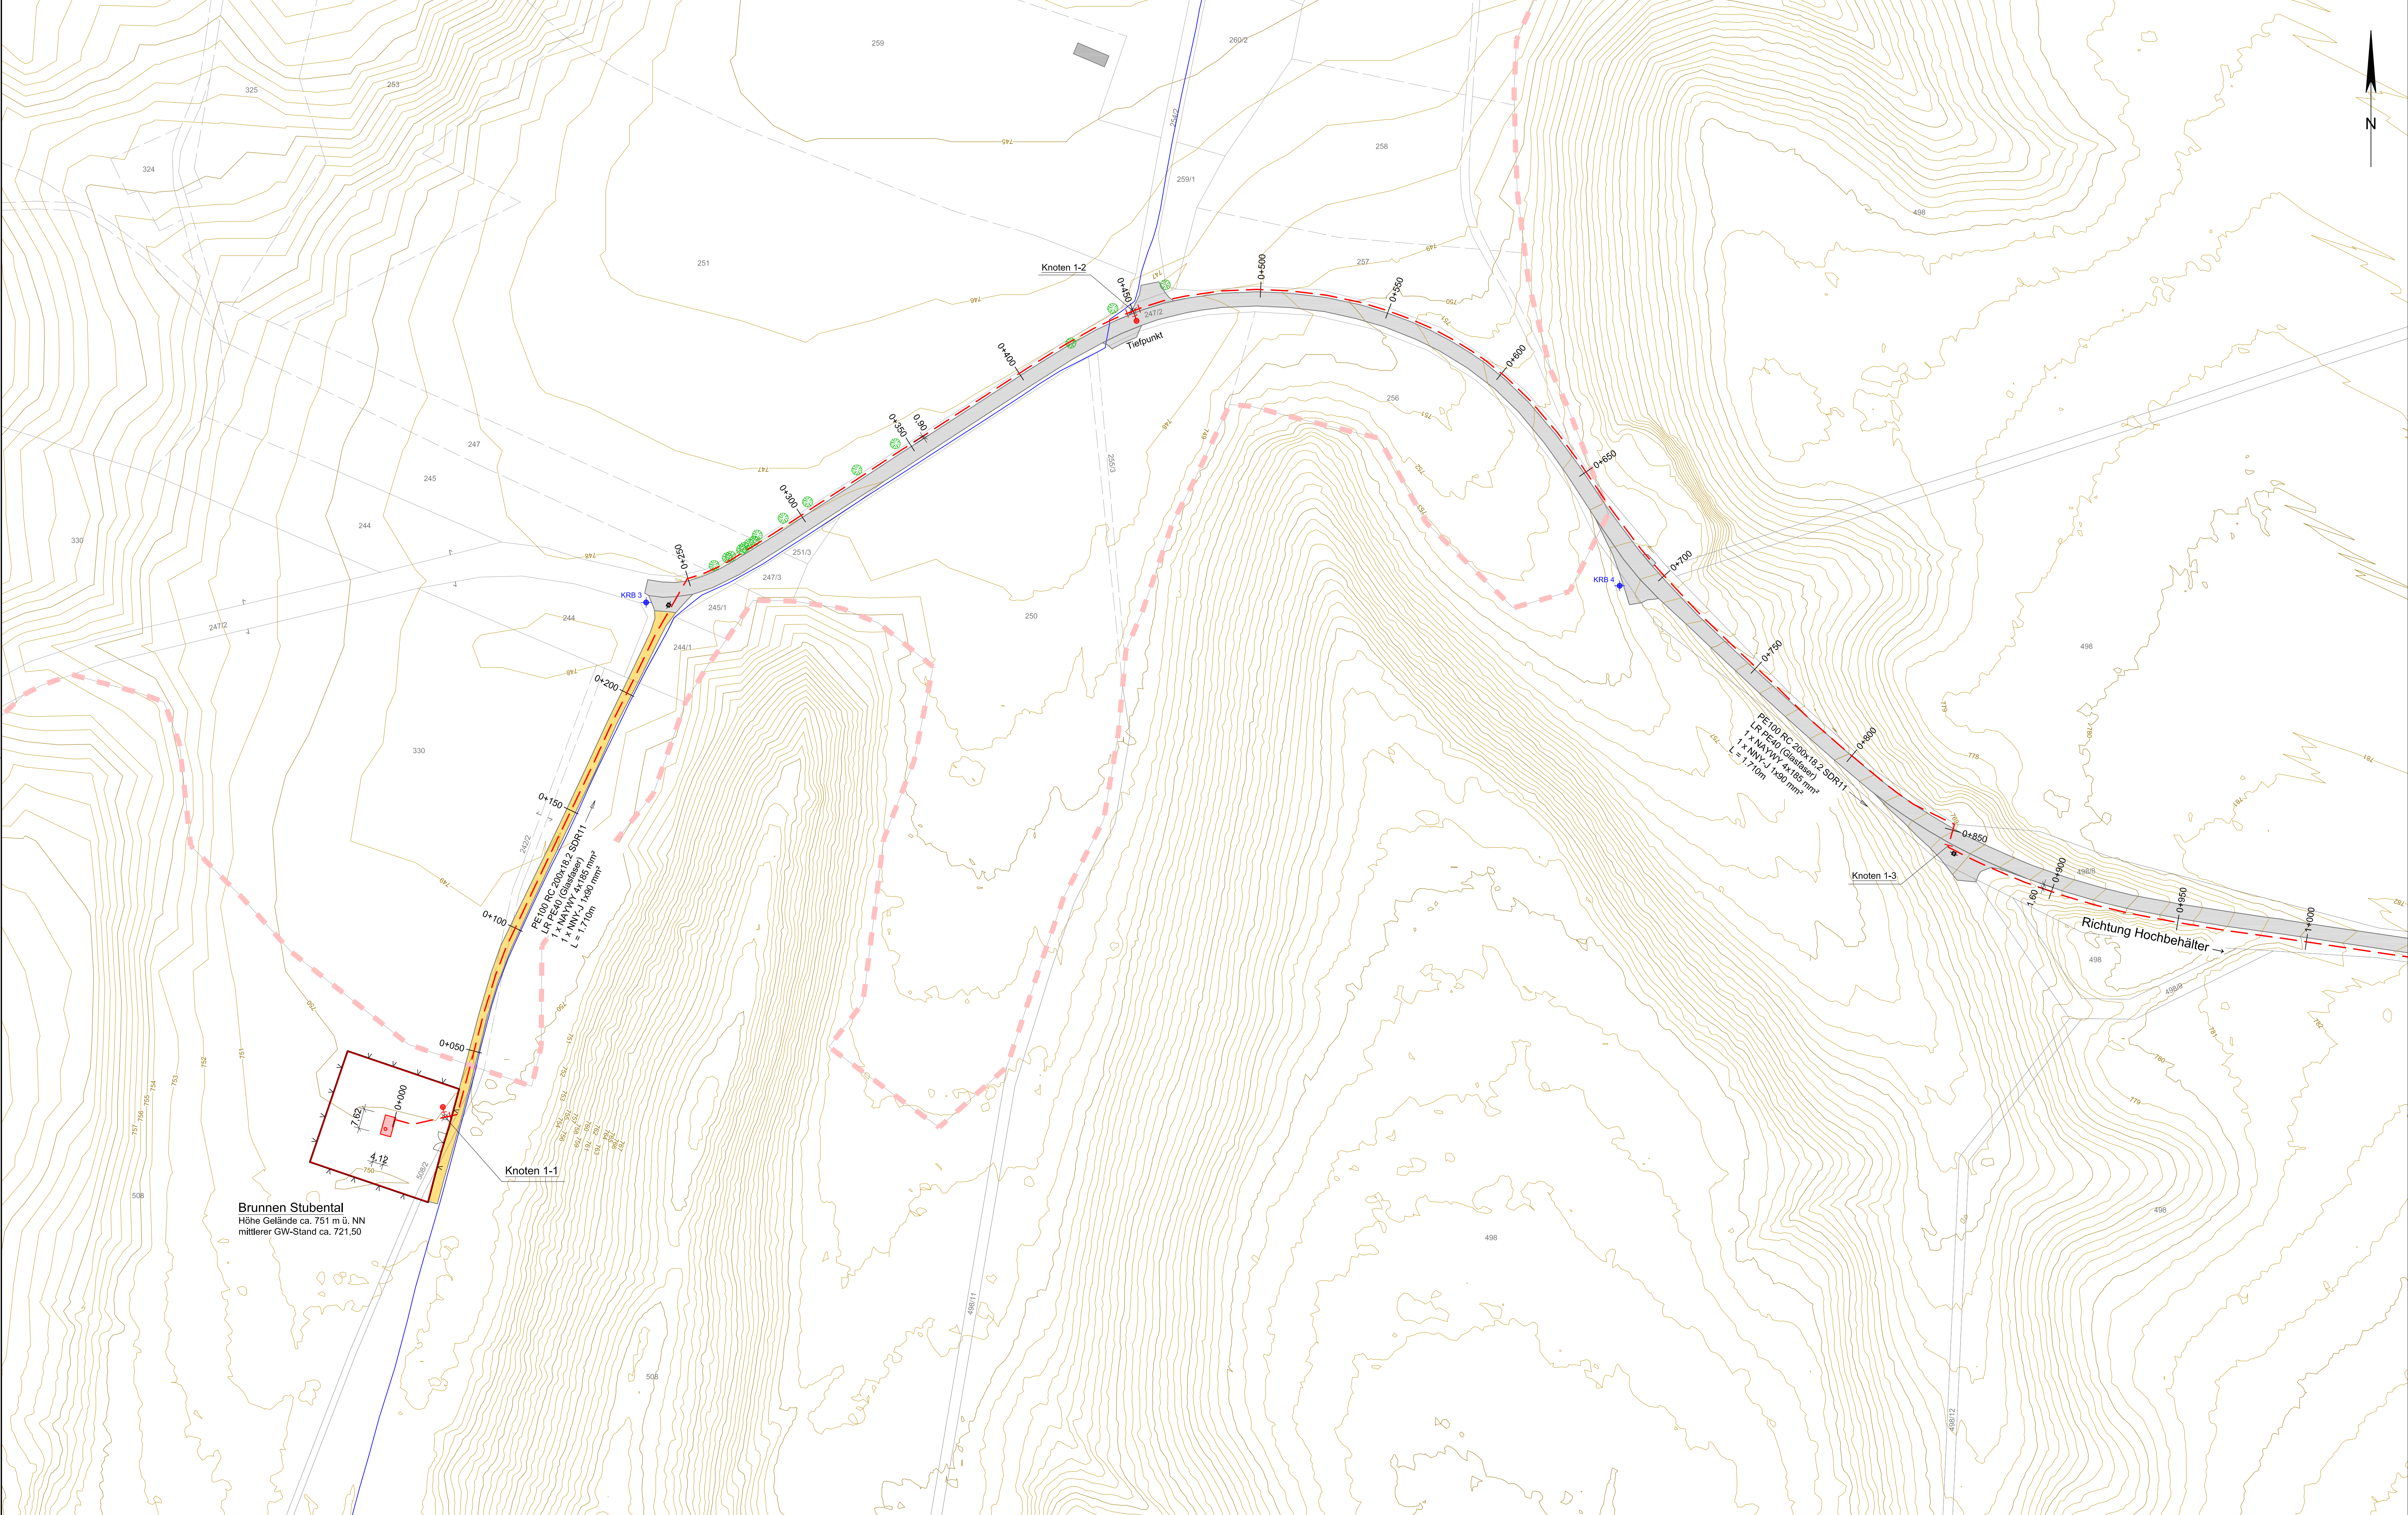

Legende:

Bestand

Flurgrenzen mit Nr.

Gemeinde Grenze

Gebäude Bestand

Straße Bestand Asphalt

Wege Bestand Kies/Schotter

Höhenlinien (5,00m und 1,00m)

Wasserleitung Bestand

Schmutzwasserhaltung KS

Kanal Druckleitung DS

Regenwasserhaltung KR

Telekom

Stromleitung LEW

Straßenbeleuchtung

Stromleitung Gemeinde Fuchstal

Planung

Gebäude

Wasserleitung mit Stationierung

Unterflurhydrant

Entlüftungsventil

Schieber


Rückbau Wasserleitung


Wasserleitung Neu Stadtwerke Schongau (Darstellung nur nachrichtlich)

Kabelzugschacht

Details Knotenpunkte siehe Plan Nr. A 40-14

Bohrprofile (siehe Baugrundgutachten Wasserversorgung)

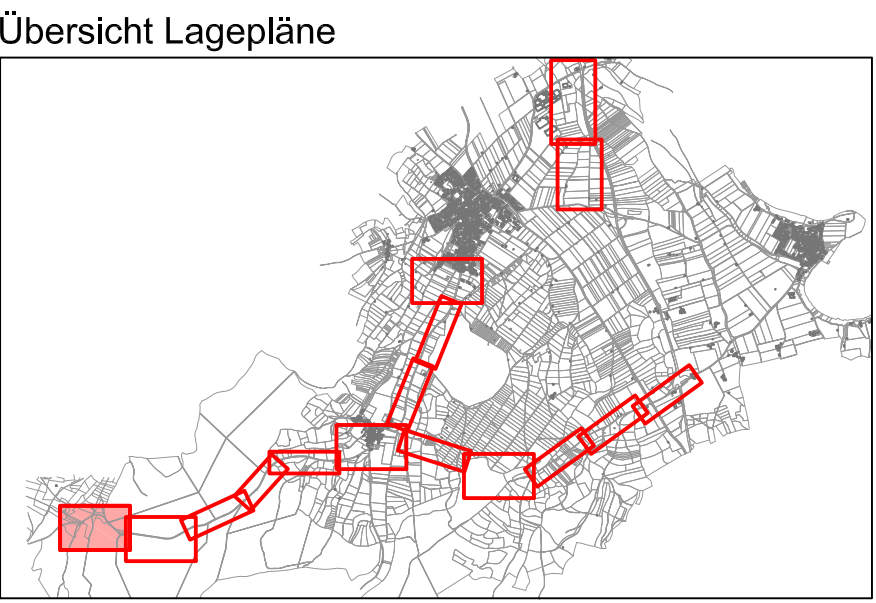

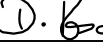Nr.	Änderungen		geänd. am	Name	gepr. am
Vorhaben: Erneuerung Wasserversorgung Denklingen			Projekt-Nr.: ea-Denk-001.01		
			Anlage: 6		
Landkreis: Landsberg am Lech Gemeinde: Denklingen			Plan-Nr.: A 40-1		
Maßstab: 1 : 1000	Lageplan Planung Brunnen Stubental		Datum	Name	
			entw.	März 2019	Krötzing
			gez.	März 2019	Lenz
	Ausführungsplanung		gepr.	15.05.2019	
Vorhabensträger: Gemeinde Denklingen Hauptstraße 23 86920 Denklingen			Entwurfsverfasser: Dr. Blasy - Dr. Overland Beratende Ingenieure GmbH & Co. KG Moosstraße 3 82279 Erching am Angerssee		
Datum	Unterschrift		15.05.2019 Datum	 Unterschrift	