




Schnitt A-A

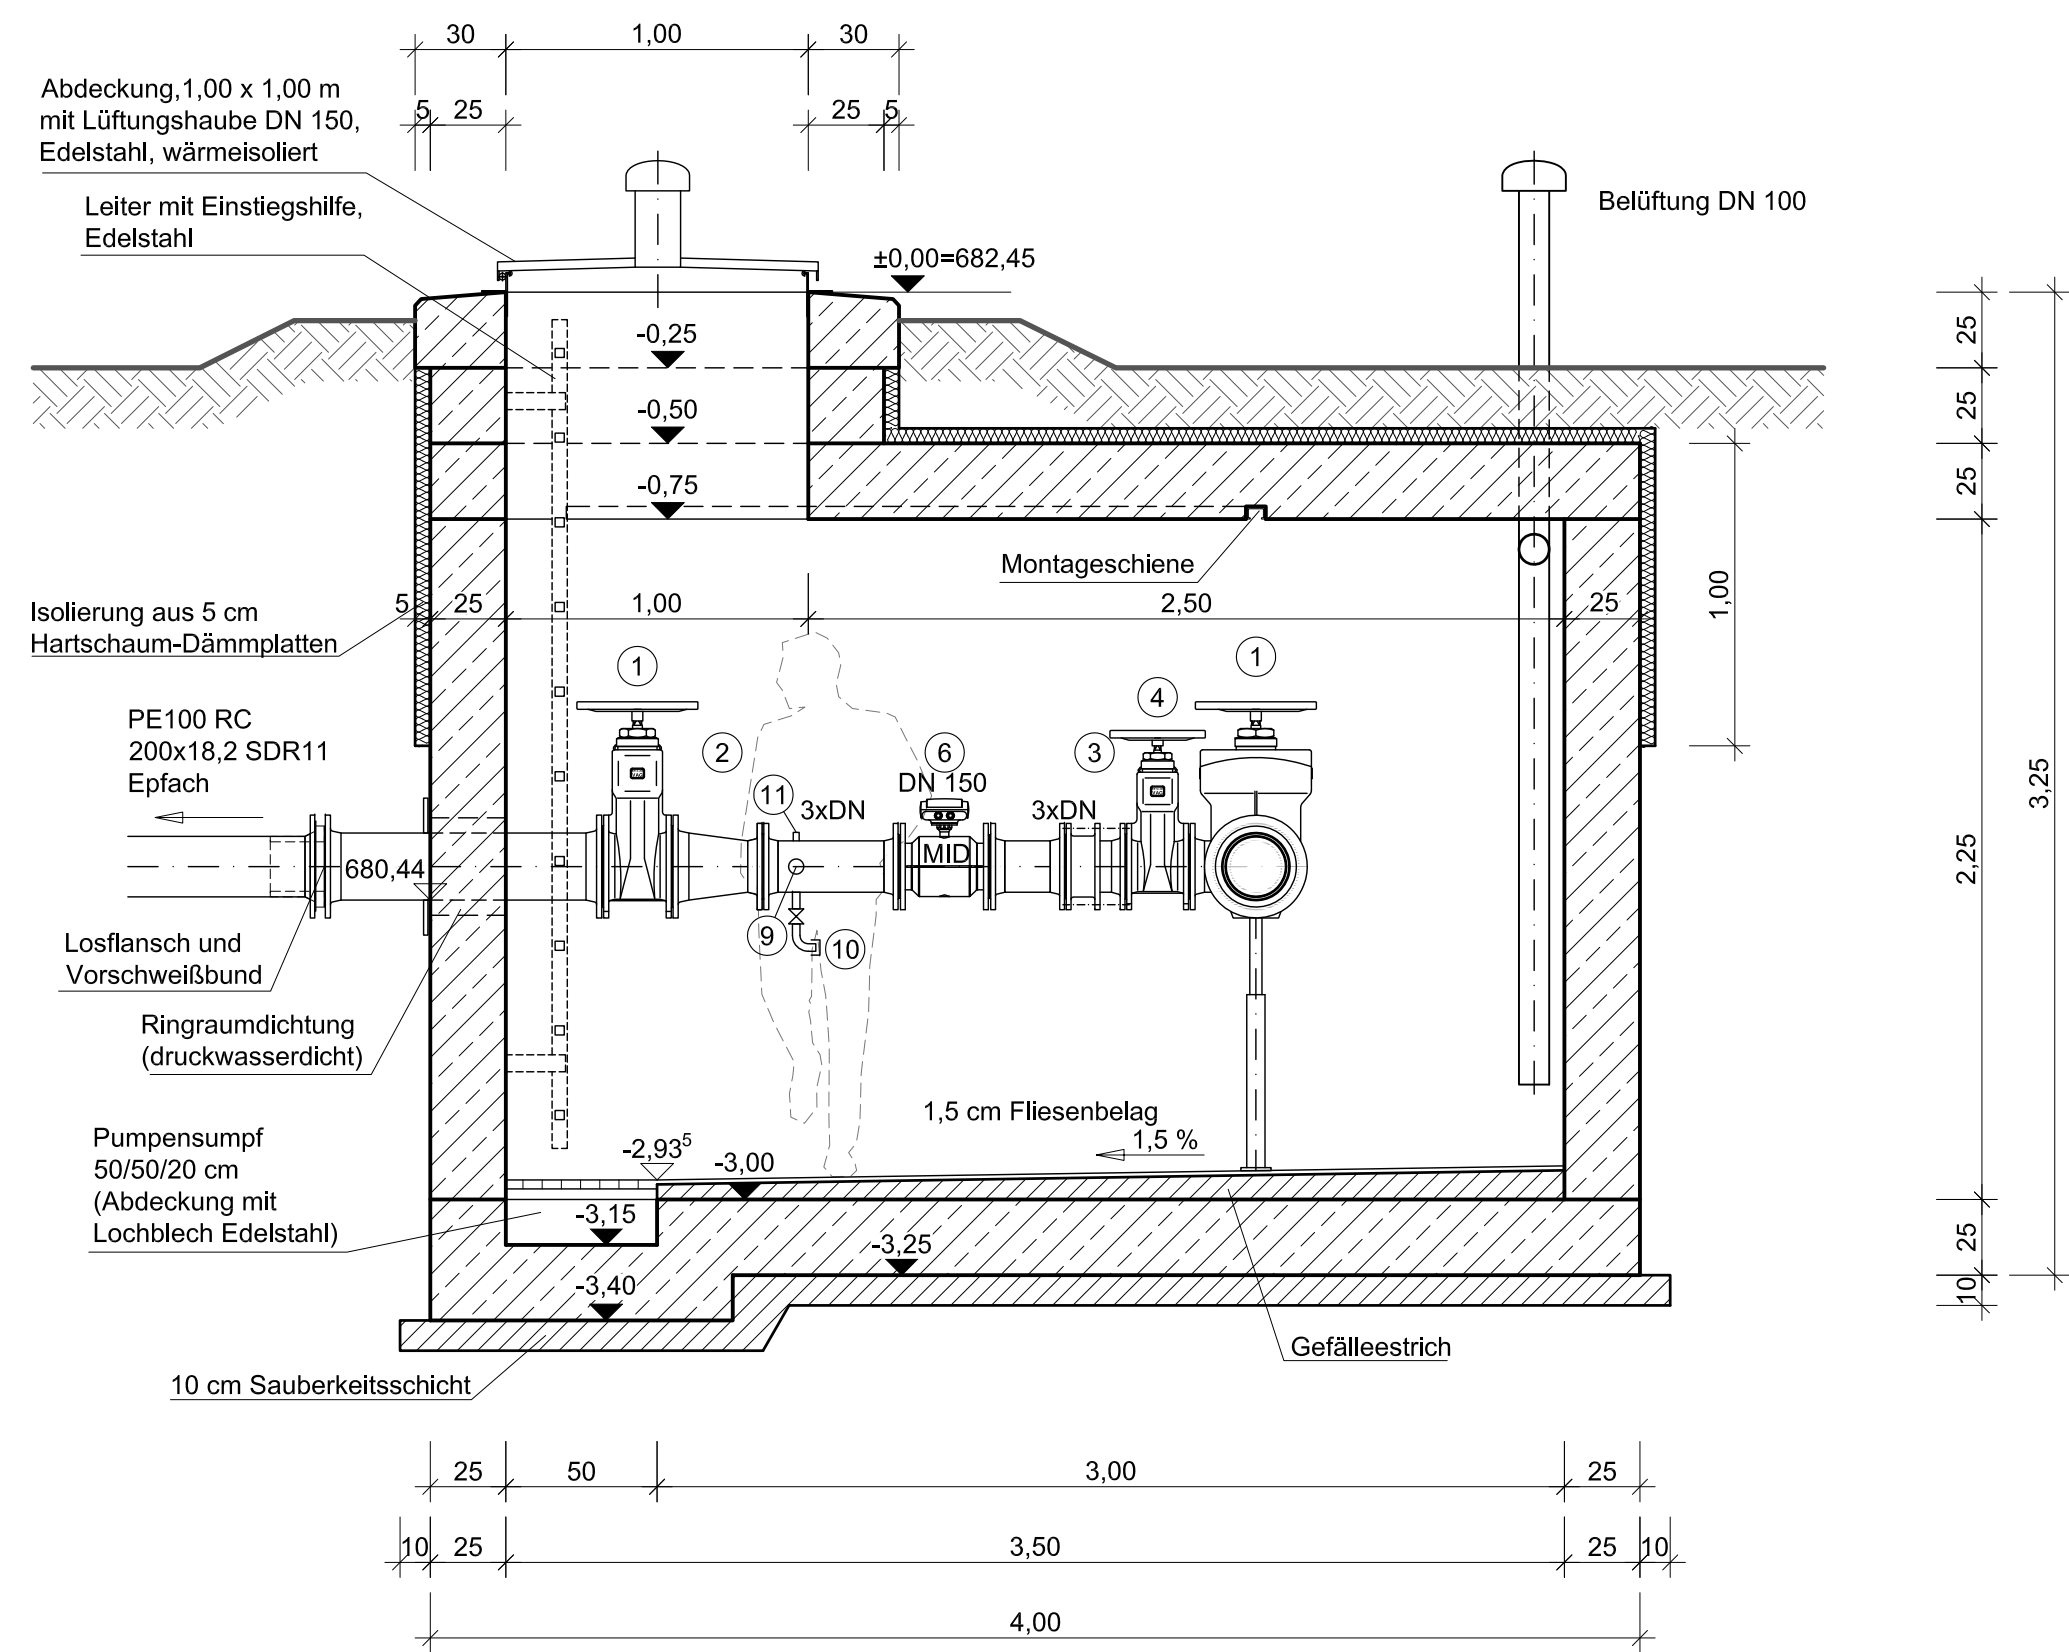

Schnitt B-B

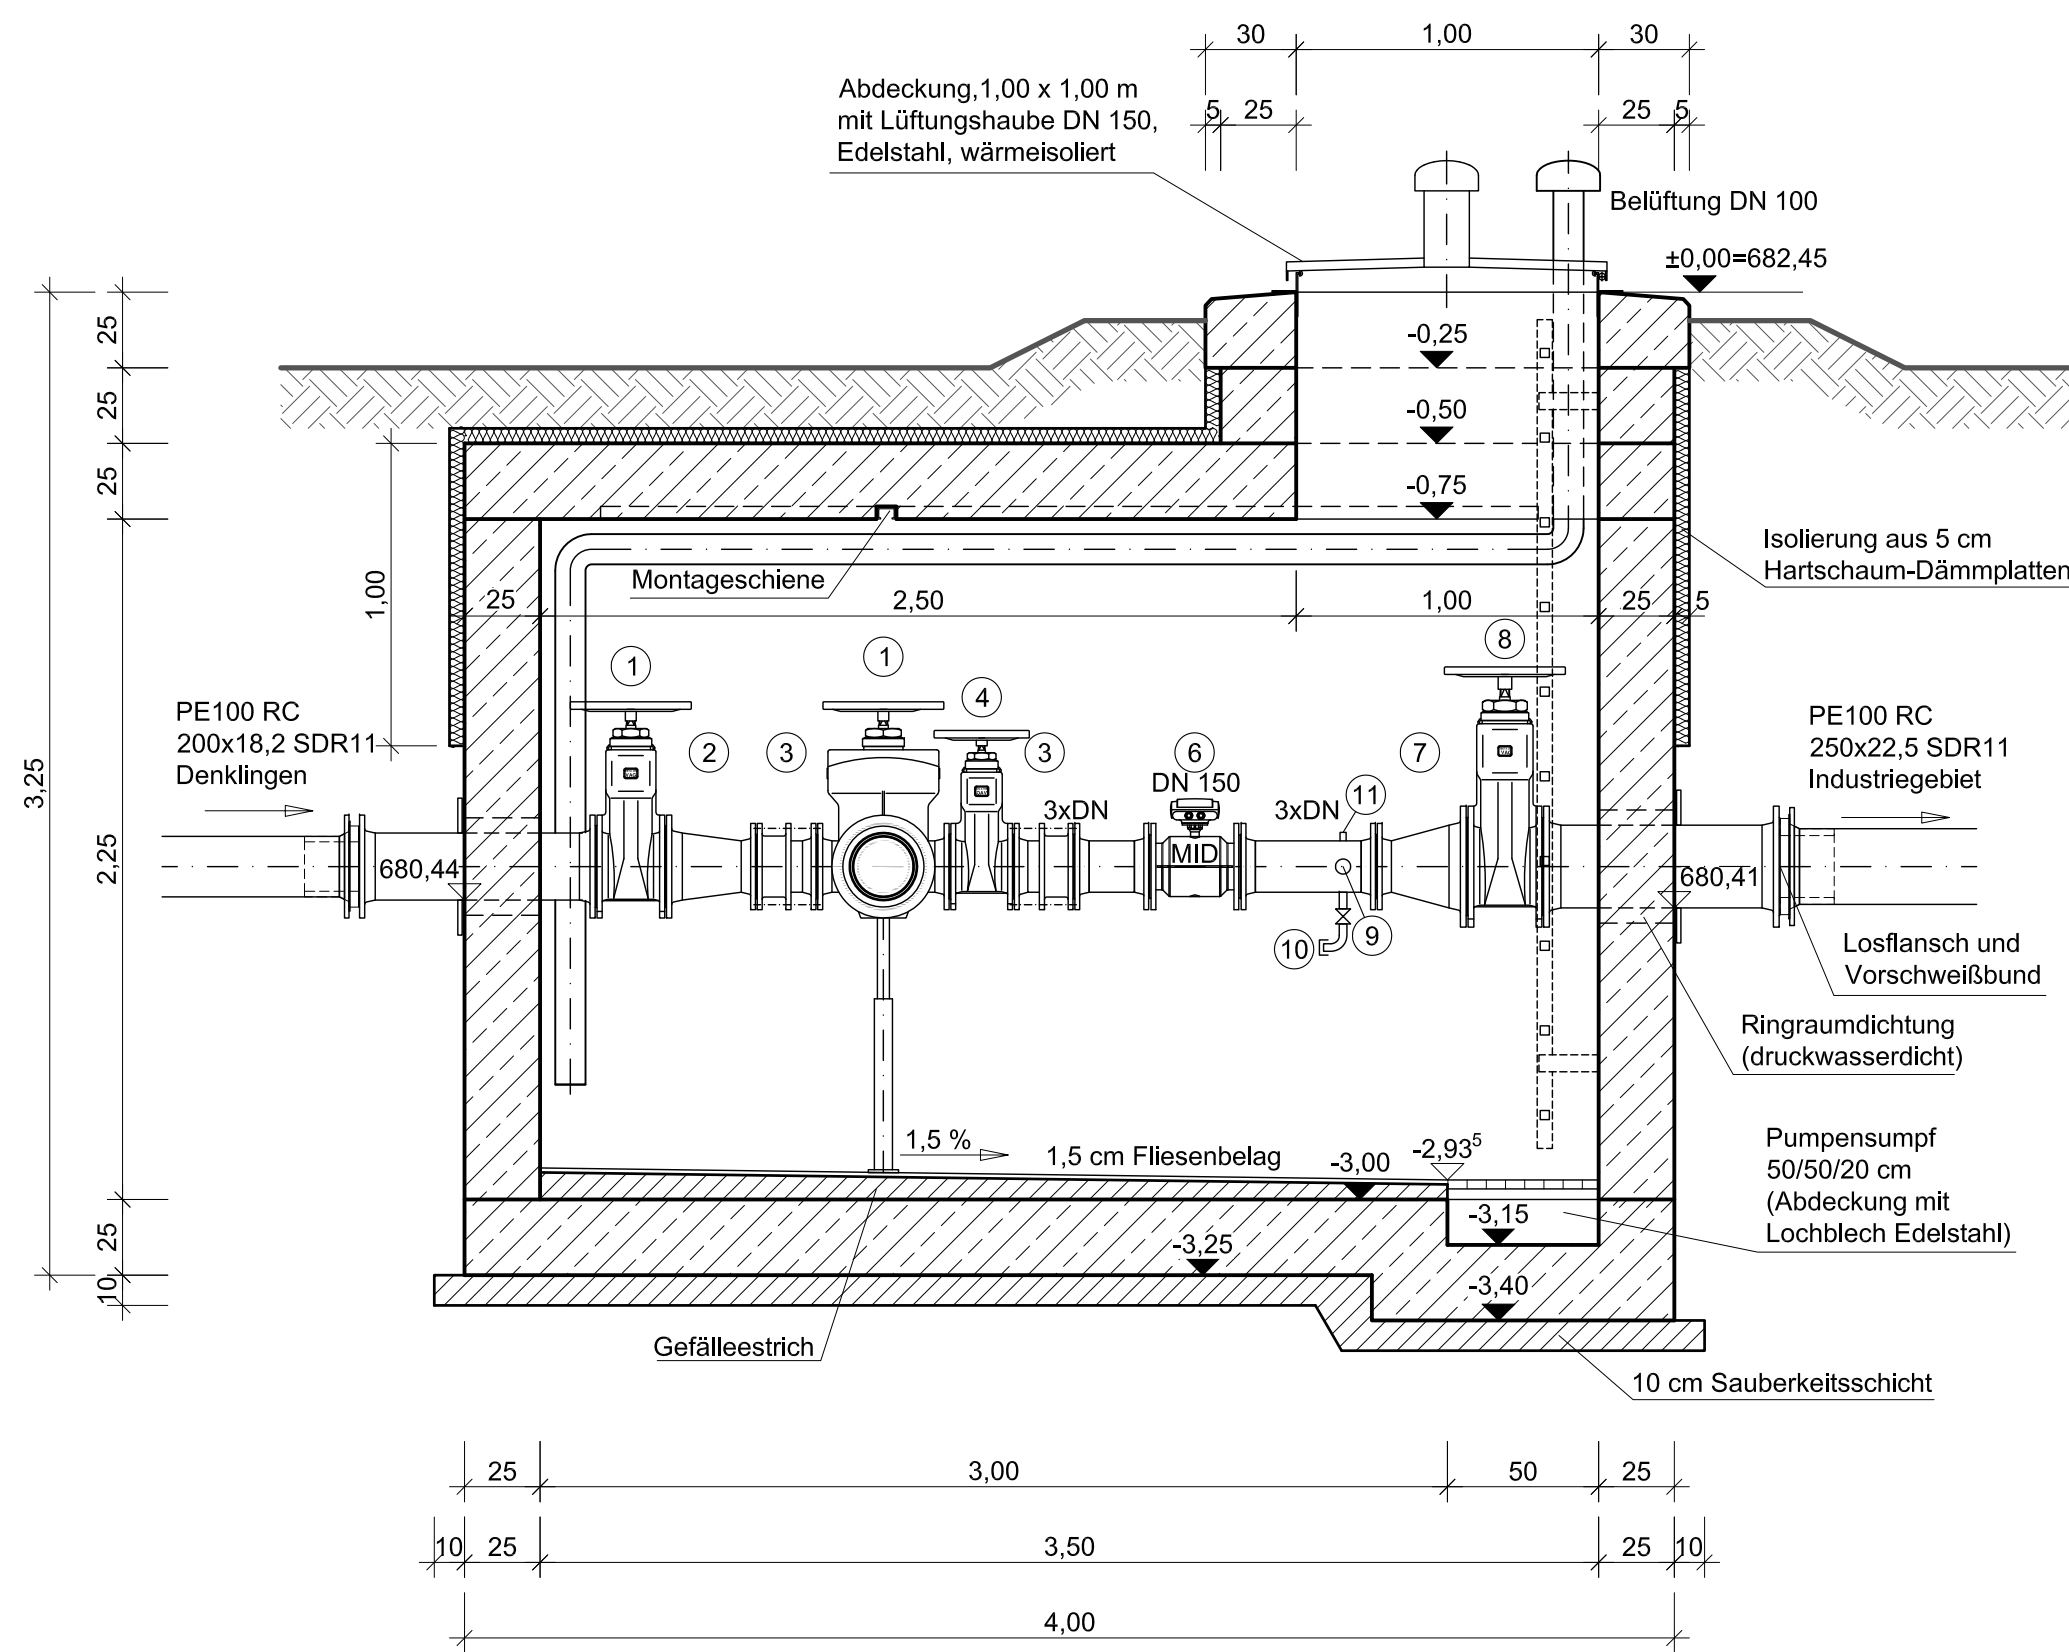

Grundriss

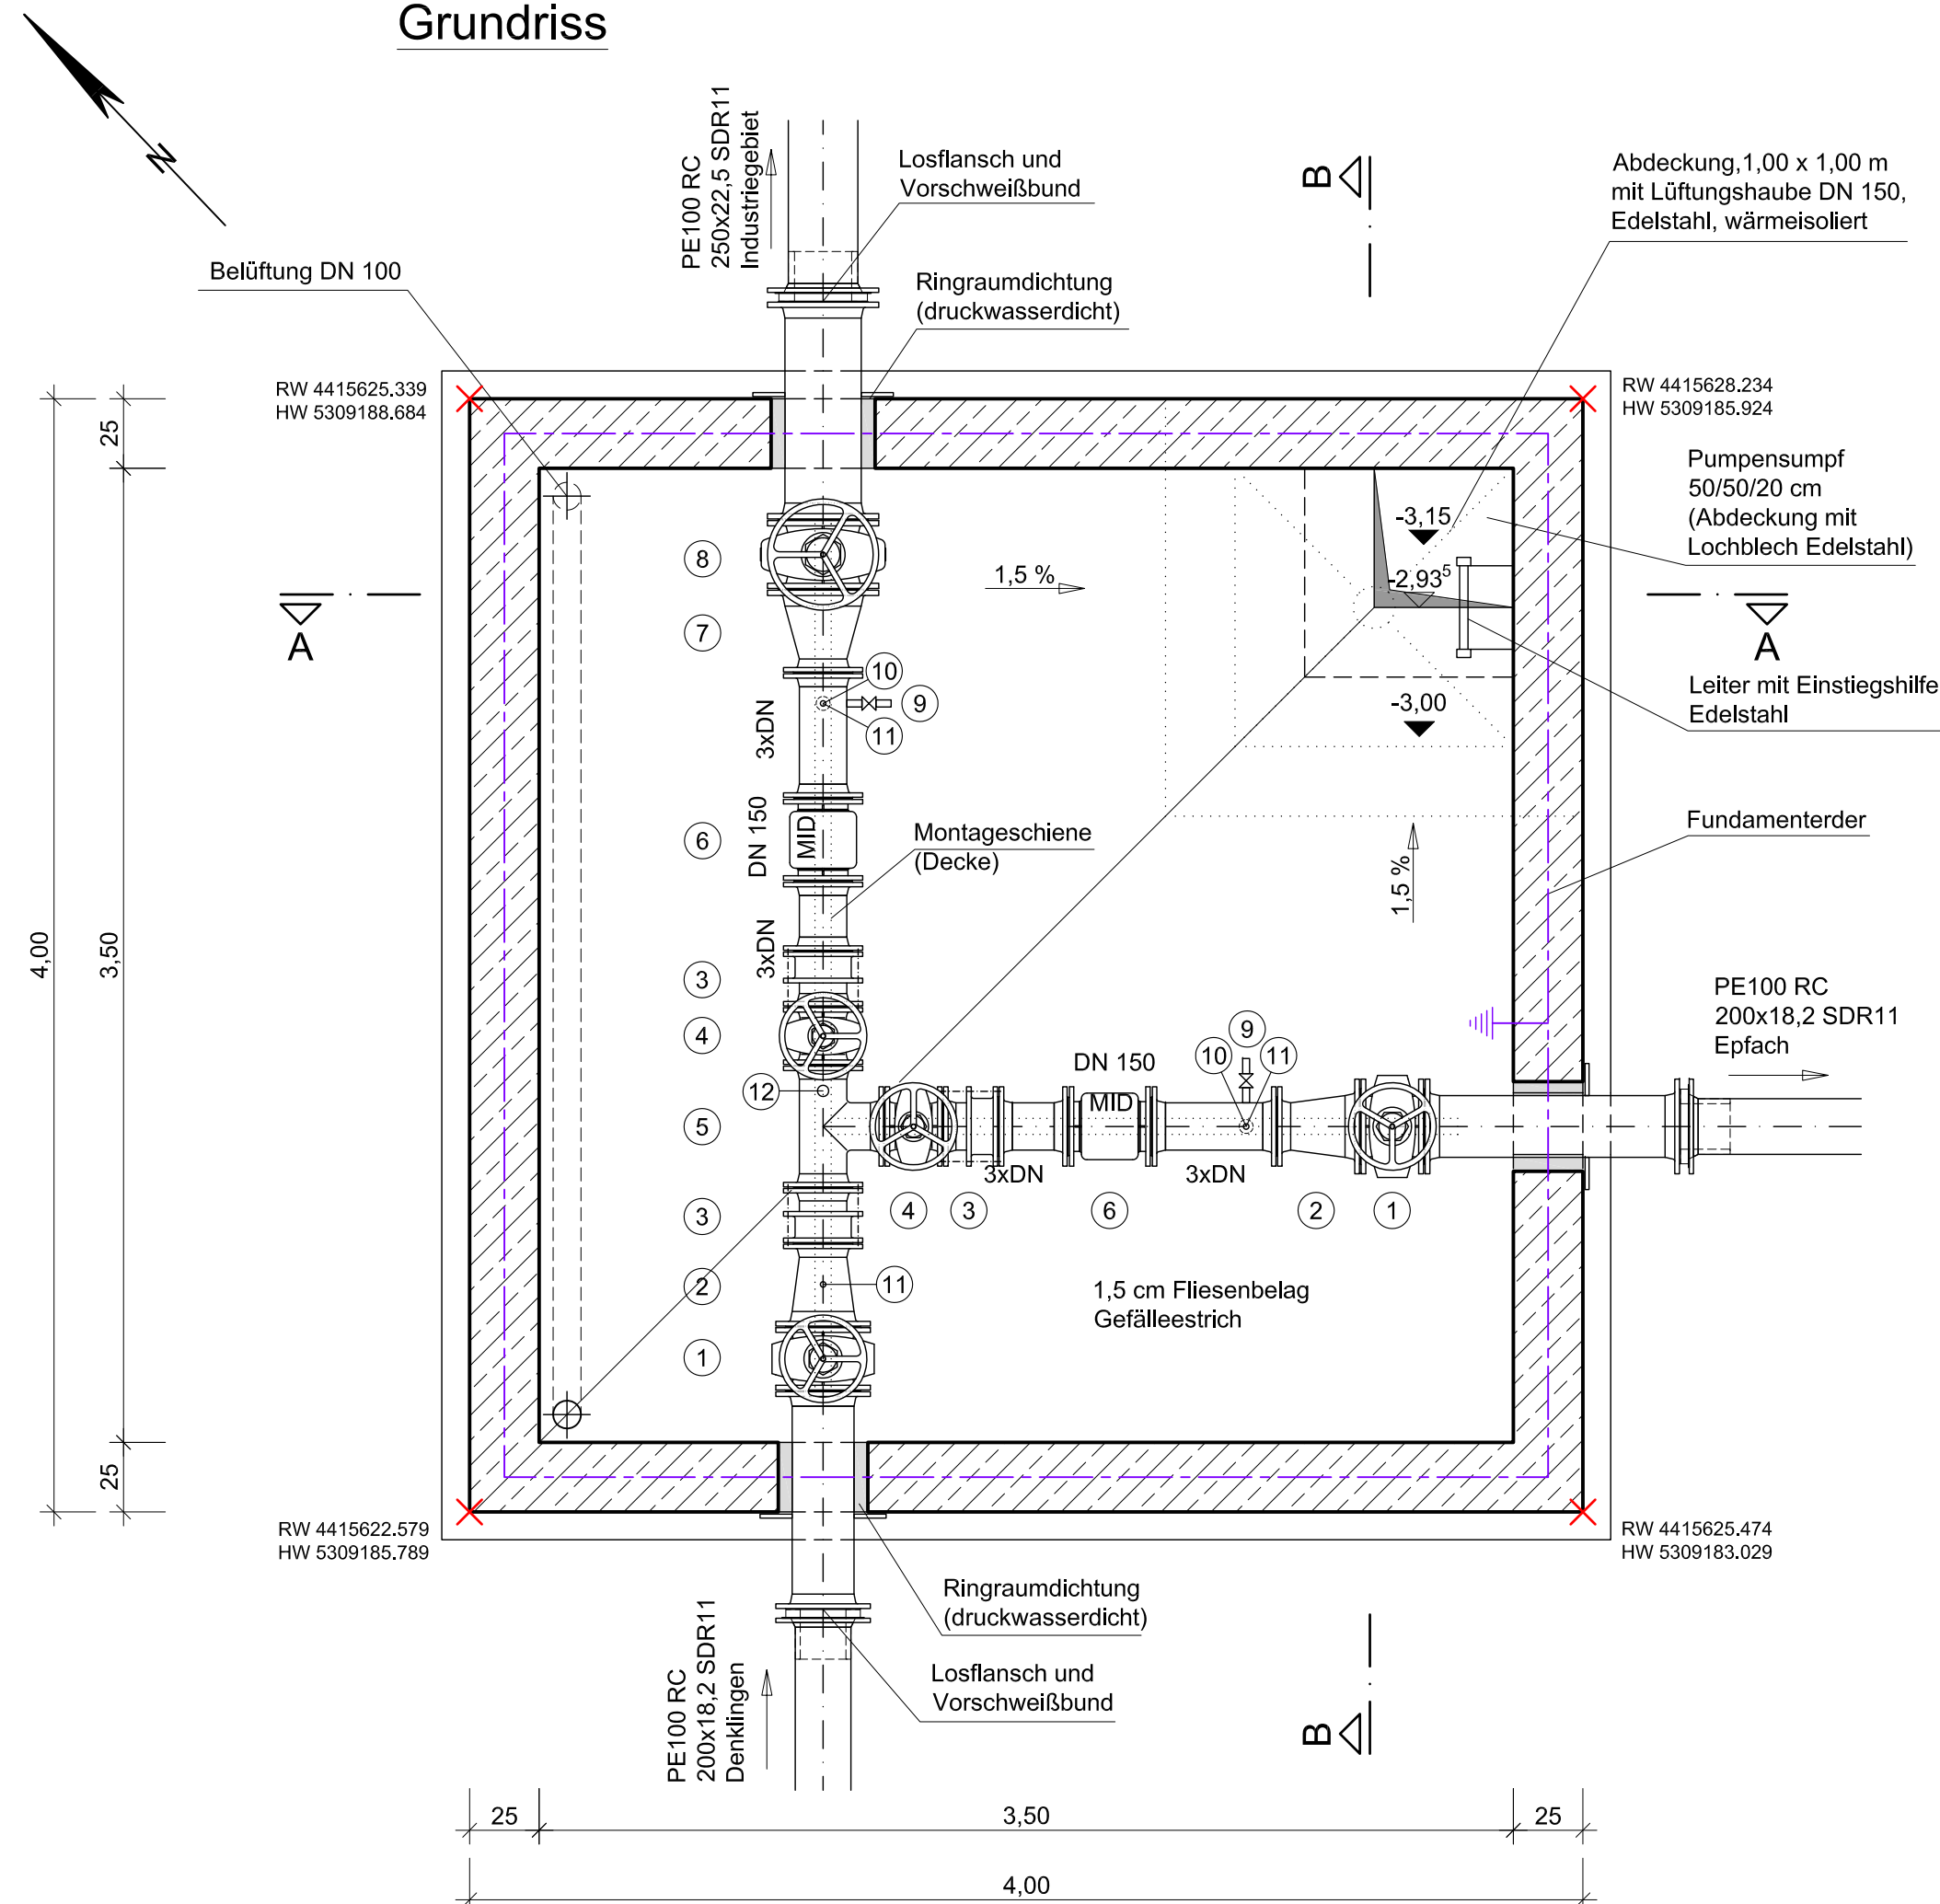

Zeichenerklärung:

- 1 Schieber DN 200
- 2 Reduzierstück DN 200/150
- 3 Ausbaustück DN 150
- 4 Schieber DN 150
- 5 T-Stück DN 150
- 6 MID DN 150
- 7 Reduzierstück DN 250/150
- 8 Schieber DN 250
- 9 1/2 " Anschweißnippel mit Kugelhahn u. Probenahmehahn
- 10 2 " Anschweißstützen mit Kugelhahn und Rohrkupplung (Spülen, Entleeren und Desinfizieren)
- 11 1/2 " Anschweißmuffe
- 12 Manometer

Boden-, Wand- und Deckenstärken gemäß statischer Berechnung.
Angewandte Maße sind nur Richtwerte.
Ausführung Stahlbeton in WU-Beton.

Nr.	Änderungen		geänd. am	Name	gepr. am
Vorhaben: Erneuerung Wasserversorgung Denklingen				Projekt-Nr.: ea-Denk-001.01	
				Anlage: 6	
				Plan-Nr.: A 68	
Landkreis: Landsberg am Lech Gemeinde: Denklingen					
Maßstab: 1 : 25	Wasserzählerschacht Industriegebiet Denklingen				Datum
				Name	
	Ausführungsplanung			entw.	März 2019
				gez.	März 2019
			gepr.	15.05.2019	
Vorhabensträger:				Entwurfsverfasser:	
Gemeinde Denklingen Hauptstraße 23 86920 Denklingen				<u>Dr. Blasy - Dr. Øverland</u> Beratende Ingenieure GmbH & Co. KG Moosstraße 3 82279 Echting am Ammersee 15.05.2019 Datum	
Datum				Unterschrift	