


Tragwerksknoten Vorentwurf Obergeschoss

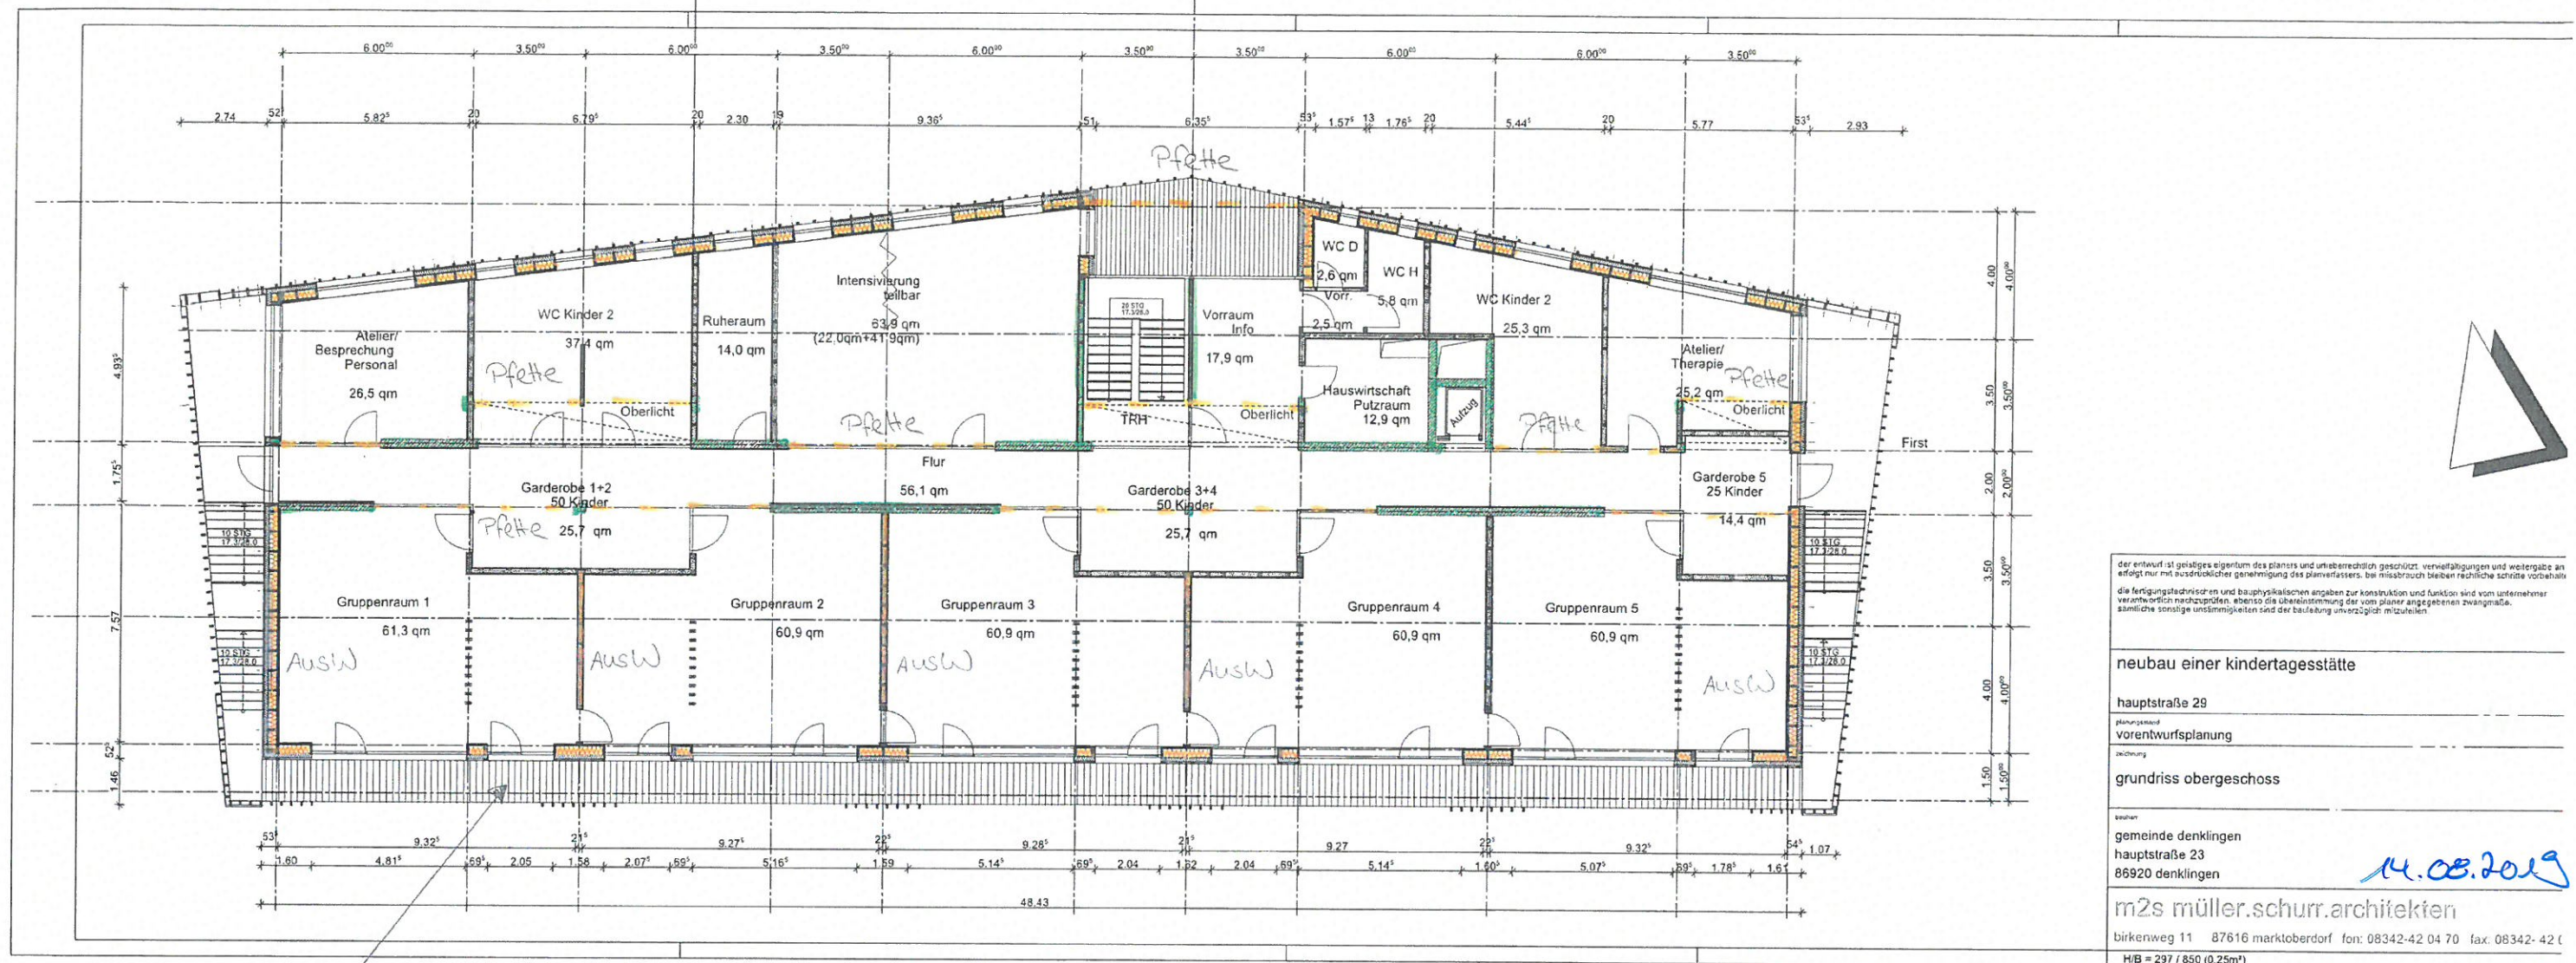


Ausführung als auskragende
Stb.-Decke (Isokorb)

Holzkonstruktion
Stb.-Konstruktion

Kempten
Konstruktionsgruppe
Bauen
14.08.2019
Konstruktionsgruppe Bauen AG
Bahnhofstr. 1 87435 Kempten
0831-52156-0
0831-52156-60


M 1:200

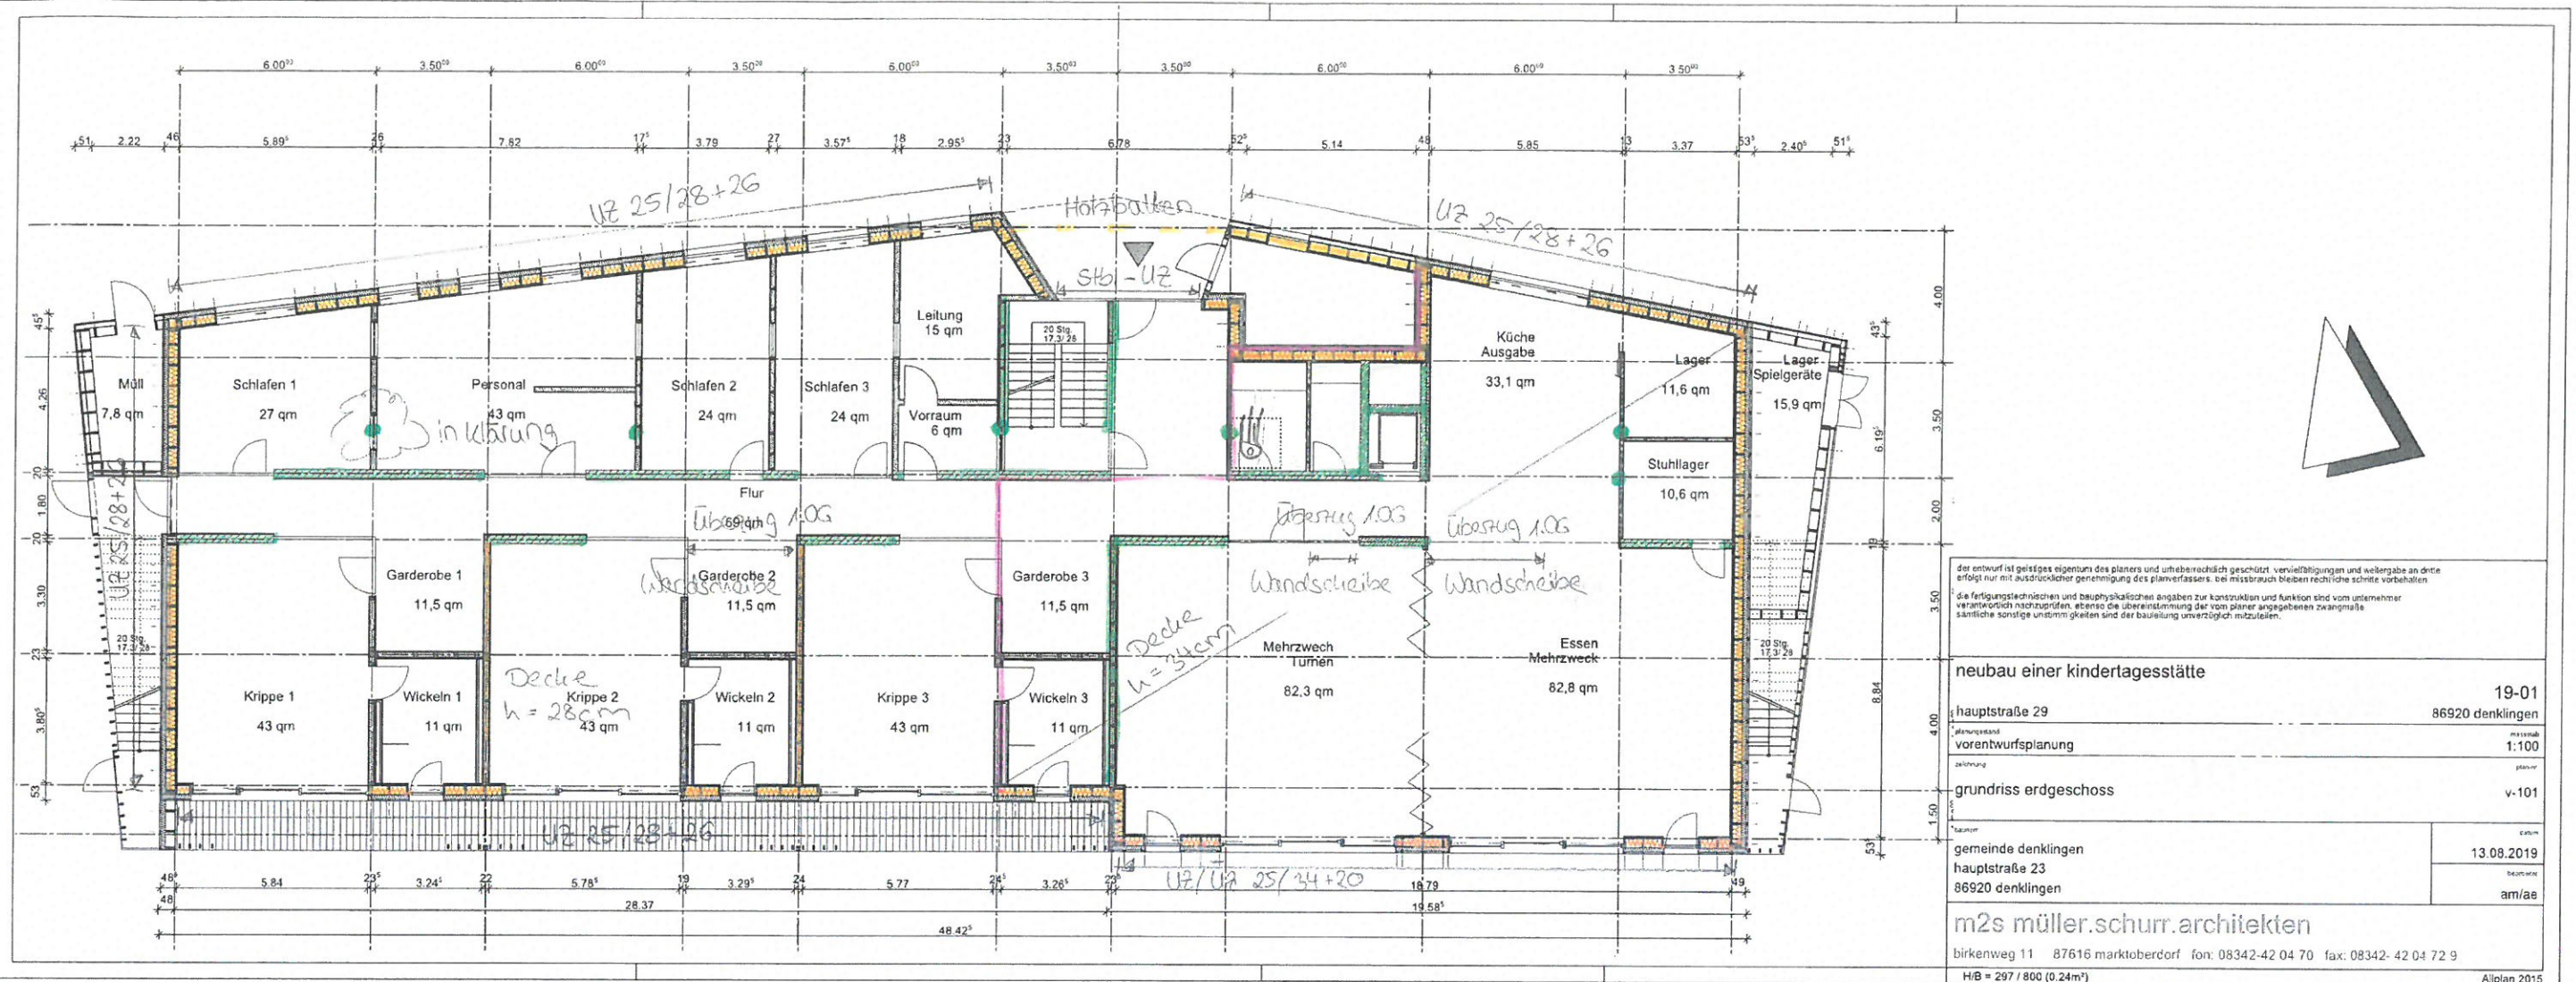

Trennwandskizze Vorentwurf Erdgeschoss

Kempten
Konstruktionsgruppe
Bauen
14.08.2019
Konstruktionsgruppe Bauen AG
Bahnhofplatz 1 · Tel. 0831-52156-0
87435 Kempten · Fax 0831-52156-60

Tragwerkskonzept Bretterweg UG

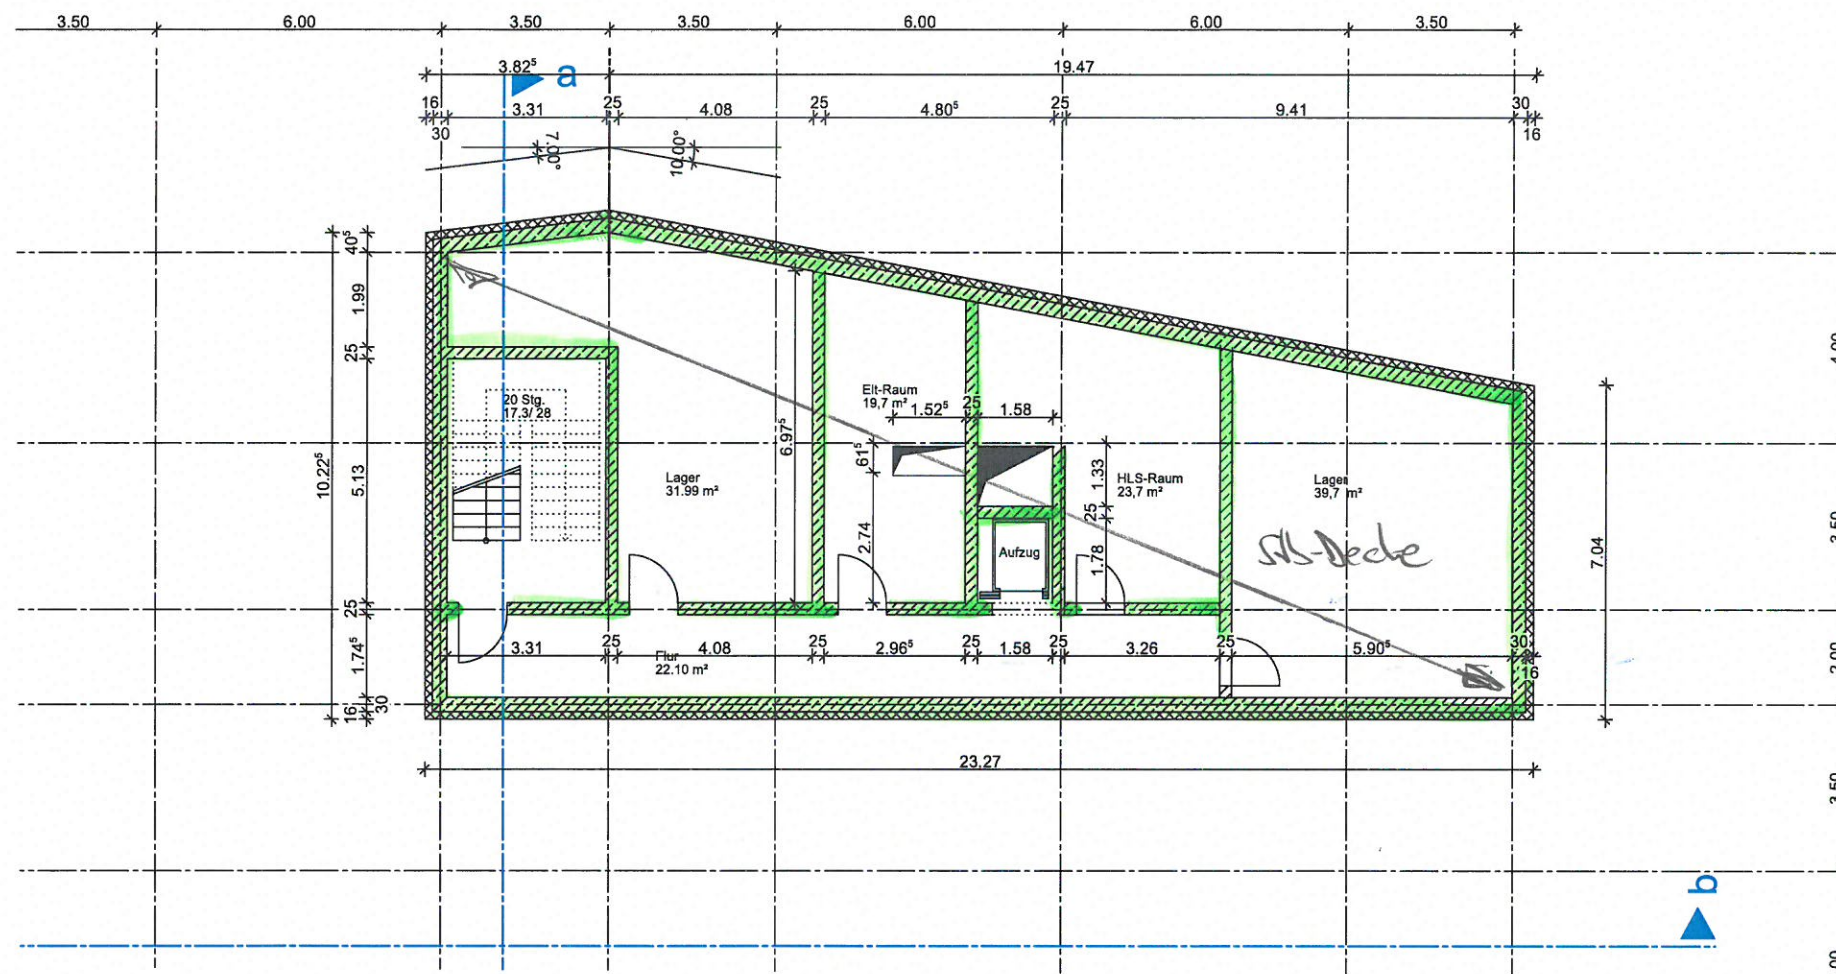

der entwurf ist geistiges eigentum des planers und urheberrechtlich geschützt. vervielfältigung und weitergabe an dritte erfolgt nur mit ausdrücklicher genehmigung des planverfassers. bei missbrauch bleiben rechtliche schritte vorbehalten.

die fertigungstechnischen und bauphysikalischen angaben zur konstruktion und funktion sind vom unternehmer verantwortlich nachzuprüfen. ebenso die übereinstimmung der vom planer angegebenen zwangsmaße. sämtliche sonstige unstimmigkeiten sind der bauleitung unverzüglich mitzuteilen.

neubau einer kindertagesstätte

hauptstraße 29

19-01
86920 denklingen

planungsstand
vorentwurfsplanung

massstab
1:100

zeichnung
grundriss untergeschoss

plan-nr.
v-100

bauchern
gemeinde denklingen
hauptstraße 23
86920 denklingen

datum
13.08.2019
bearbeiter
am/ae

m2s müller.schurr.architekten

birkenweg 11 87616 marktoberdorf fon: 08342-42 04 70 fax: 08342-42 04 72 9

H/B = 297 / 500 (0.15m²)

Allplan 2015