


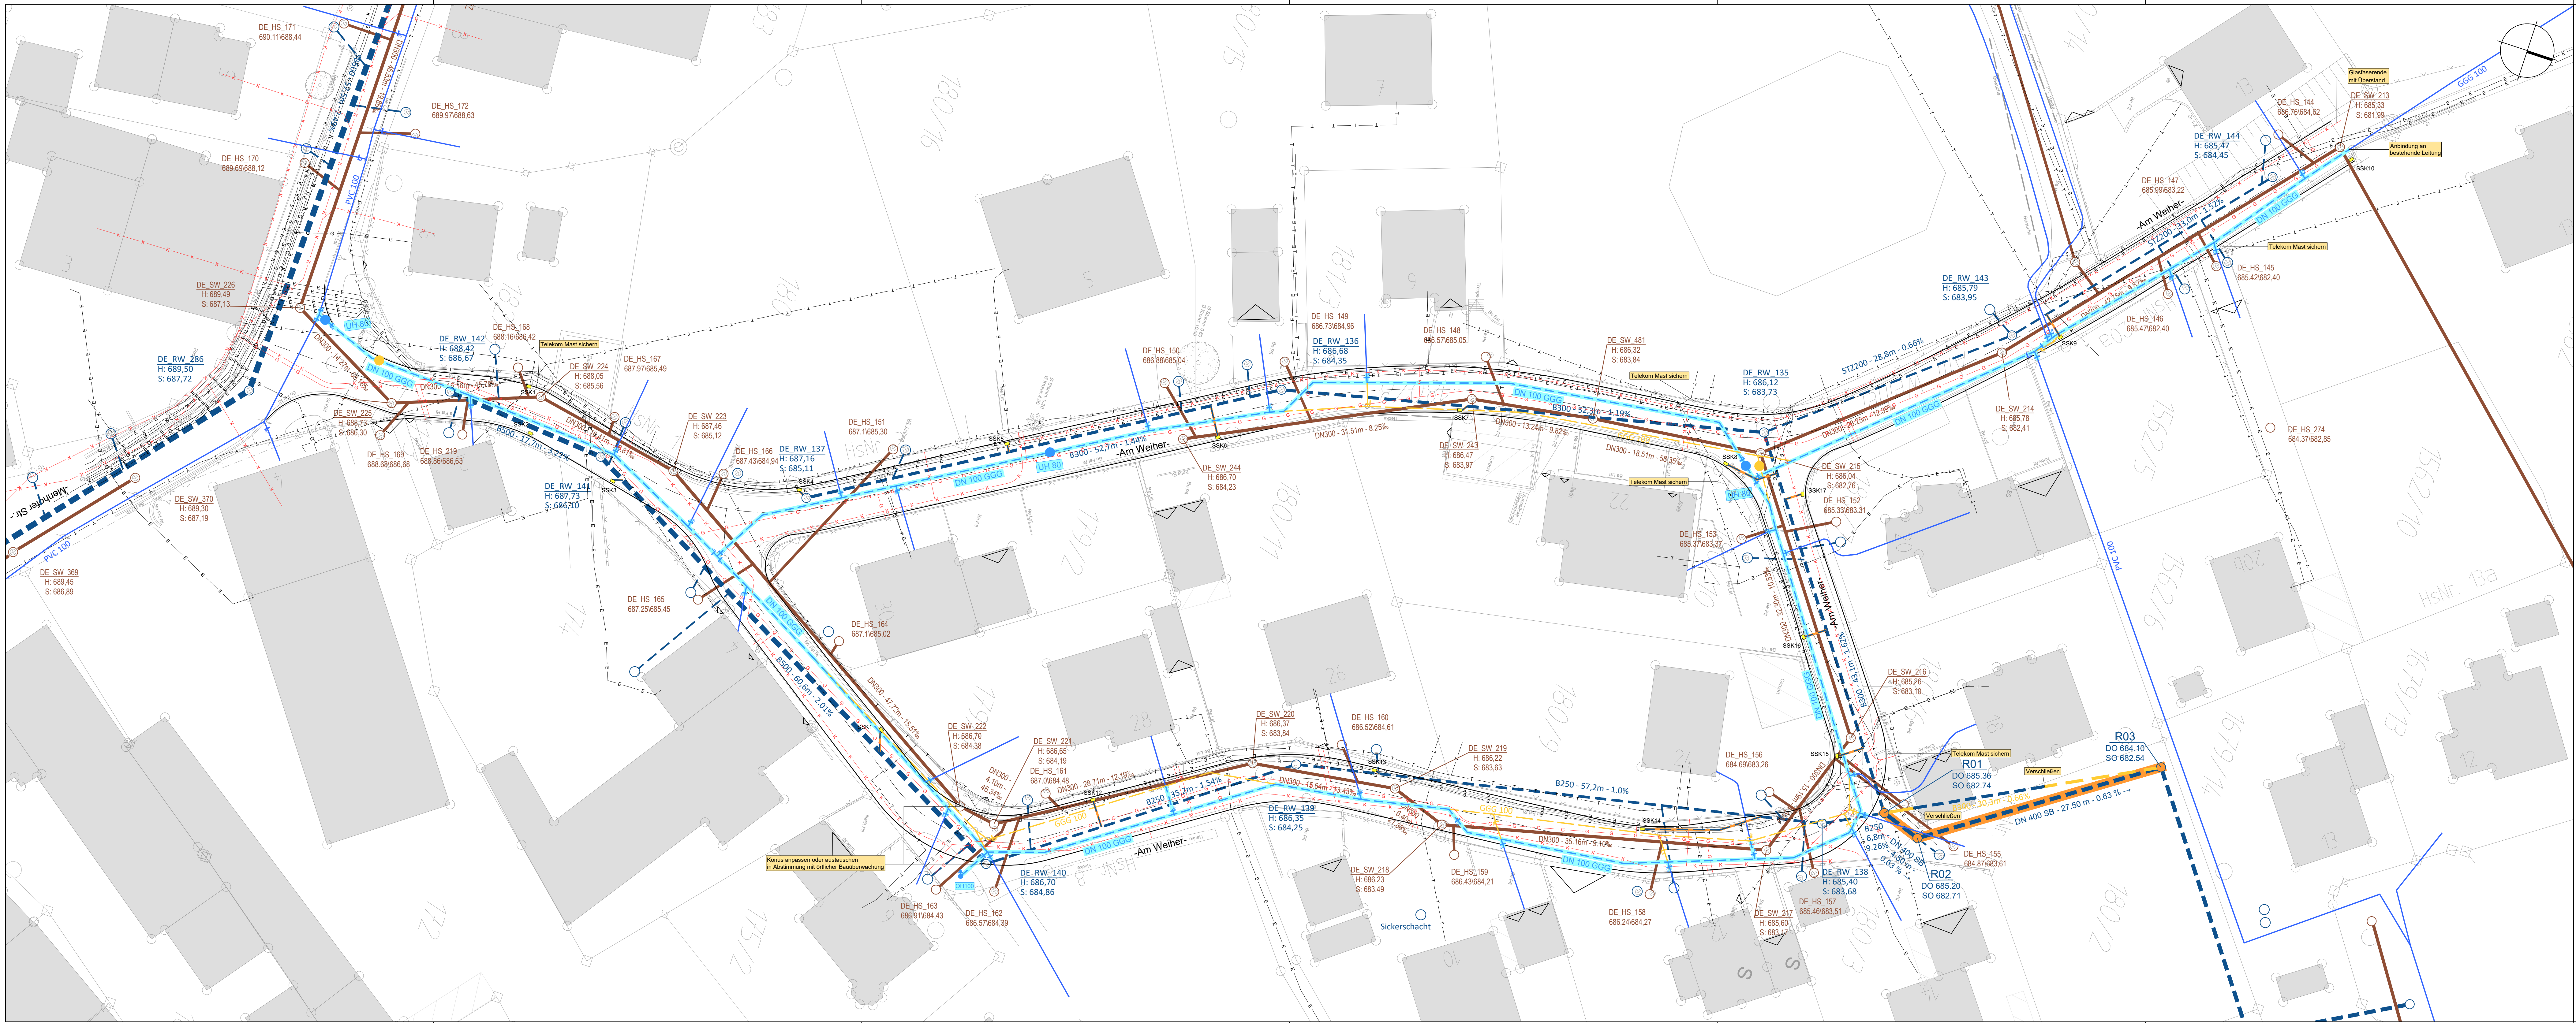

LEGENDE:

- Bestehende Stromleitungen laut Bestandsplänen der Fa. LEW
- Bestehende Kabeltrasse laut Bestandsplänen der Fa. Schwaben Netz
- Bestehende Telefonleitung laut Bestandsplänen der Fa. Telekom
- Bestehende Gasleitung laut Bestandsplänen der Fa. Schwaben Netz
- Trassenvorschlag Glasfaserleitung inkl. möglicher Hausanschlüsse
- Trassenvorschlag Gasleitung inkl. möglicher Hausanschlüsse
- Bestehender Schmutzwasserkanal mit Angabe von Schachtabstand, Nennweite, Material, Sohlgefälle, Fließrichtung und Schachtnummer
- Bestehender Regenwasserkanal mit Angabe von Schachtabstand, Nennweite, Material, Sohlgefälle, Fließrichtung und Schachtnummer
- Geplanter Regenwasserkanal mit Angabe von Schachtabstand, Nennweite, Material, Sohlgefälle, Fließrichtung und Schachtnummer
- Bestehende Wasserleitung mit Angabe von Nennweite und Material
- Geplante Wasserleitung mit Angabe von Nennweite und Material
- Entfallende Wasserleitung mit Angabe von Nennweite und Material
- Absperrschieber
- Unter- / Oberflurhydrant
- Bestandsvermessung

Anlage: 3.3

Index:	Datum:	Art der Änderung:	gezeichnet:
Projekt: Instandsetzung der Ortsstraße "Am Weiher"			
Gemeinde Denkingen Landkreis Landsberg am Lech		BAUENTWURF	
Planinhalt: Lageplan Sparten	Projekt Nr.: 3240.006	Aufgestellt: S. Rehm	Vorhabensträger:  Gemeinde Denkingen
	Maßstab: 1:250	gezeichnet: T. Schmid	
Plan-Nr./Index: BE LP02	Datum: 18.03.2019	geprüft: R. Kindelbacher	Gemeinde Denkingen Hauptstrasse 23 86920 Denkingen Tel.: 08243 9601-0 Fax: 089 896615-55 www.denkingen.de gemeinde@denkingen.de
Entwurfsverfasser: WipflerPLAN Architekten Bauingenieure Vermessungsingenieure Erschließungsträger			
WipflerPLAN-Kopf Planungsgesellschaft mbH Architekten Bauingenieure Vermessungsingenieure Erschließungsträger Hauptstrasse 22 82152 Planegg bei München Tel.: 089 895615-0 Fax: 089 896615-55 www.wipflerplan.de info-muc@wipflerplan.de			