


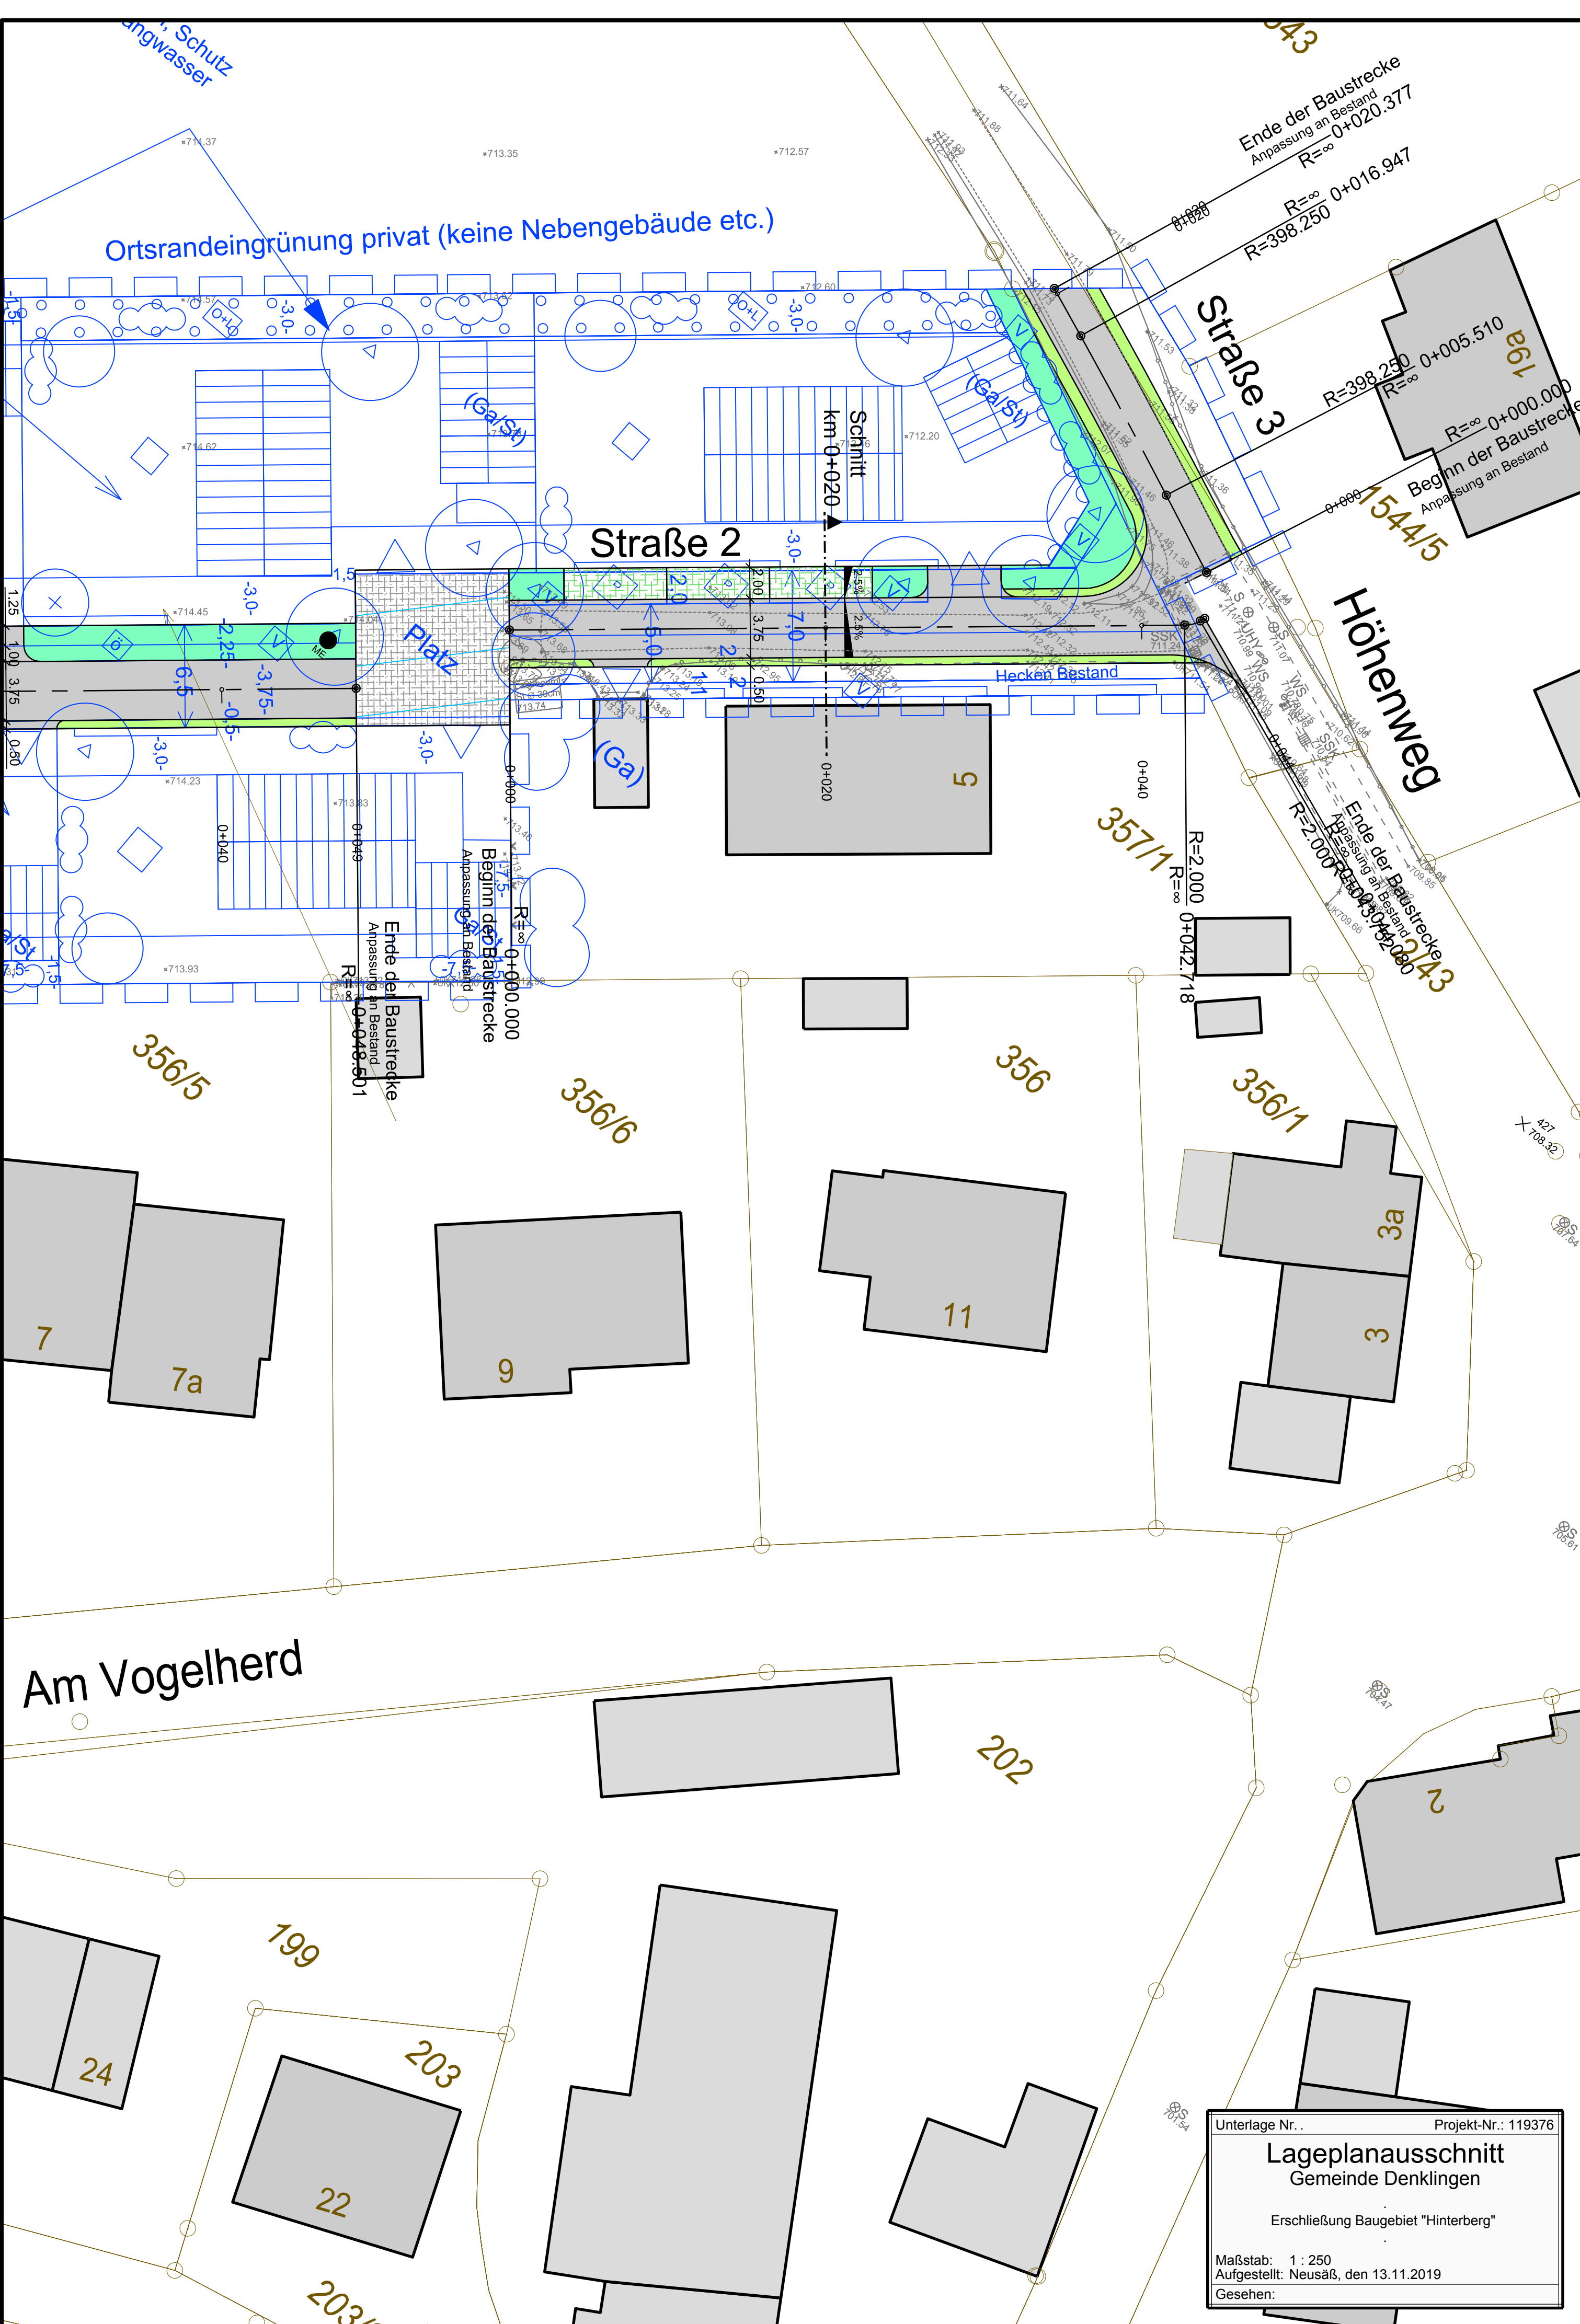

Am Vogelherd

|                                                                     |                     |
|---------------------------------------------------------------------|---------------------|
| Unterlage Nr. .                                                     | Projekt-Nr.: 119376 |
| <b>Lageplanausschnitt</b><br>Gemeinde Denklingen                    |                     |
| Erschließung Baugebiet "Hinterberg"                                 |                     |
| Maßstab: 1 : 250<br>Aufgestellt: Neusäß, den 13.11.2019<br>Gesehen: |                     |