


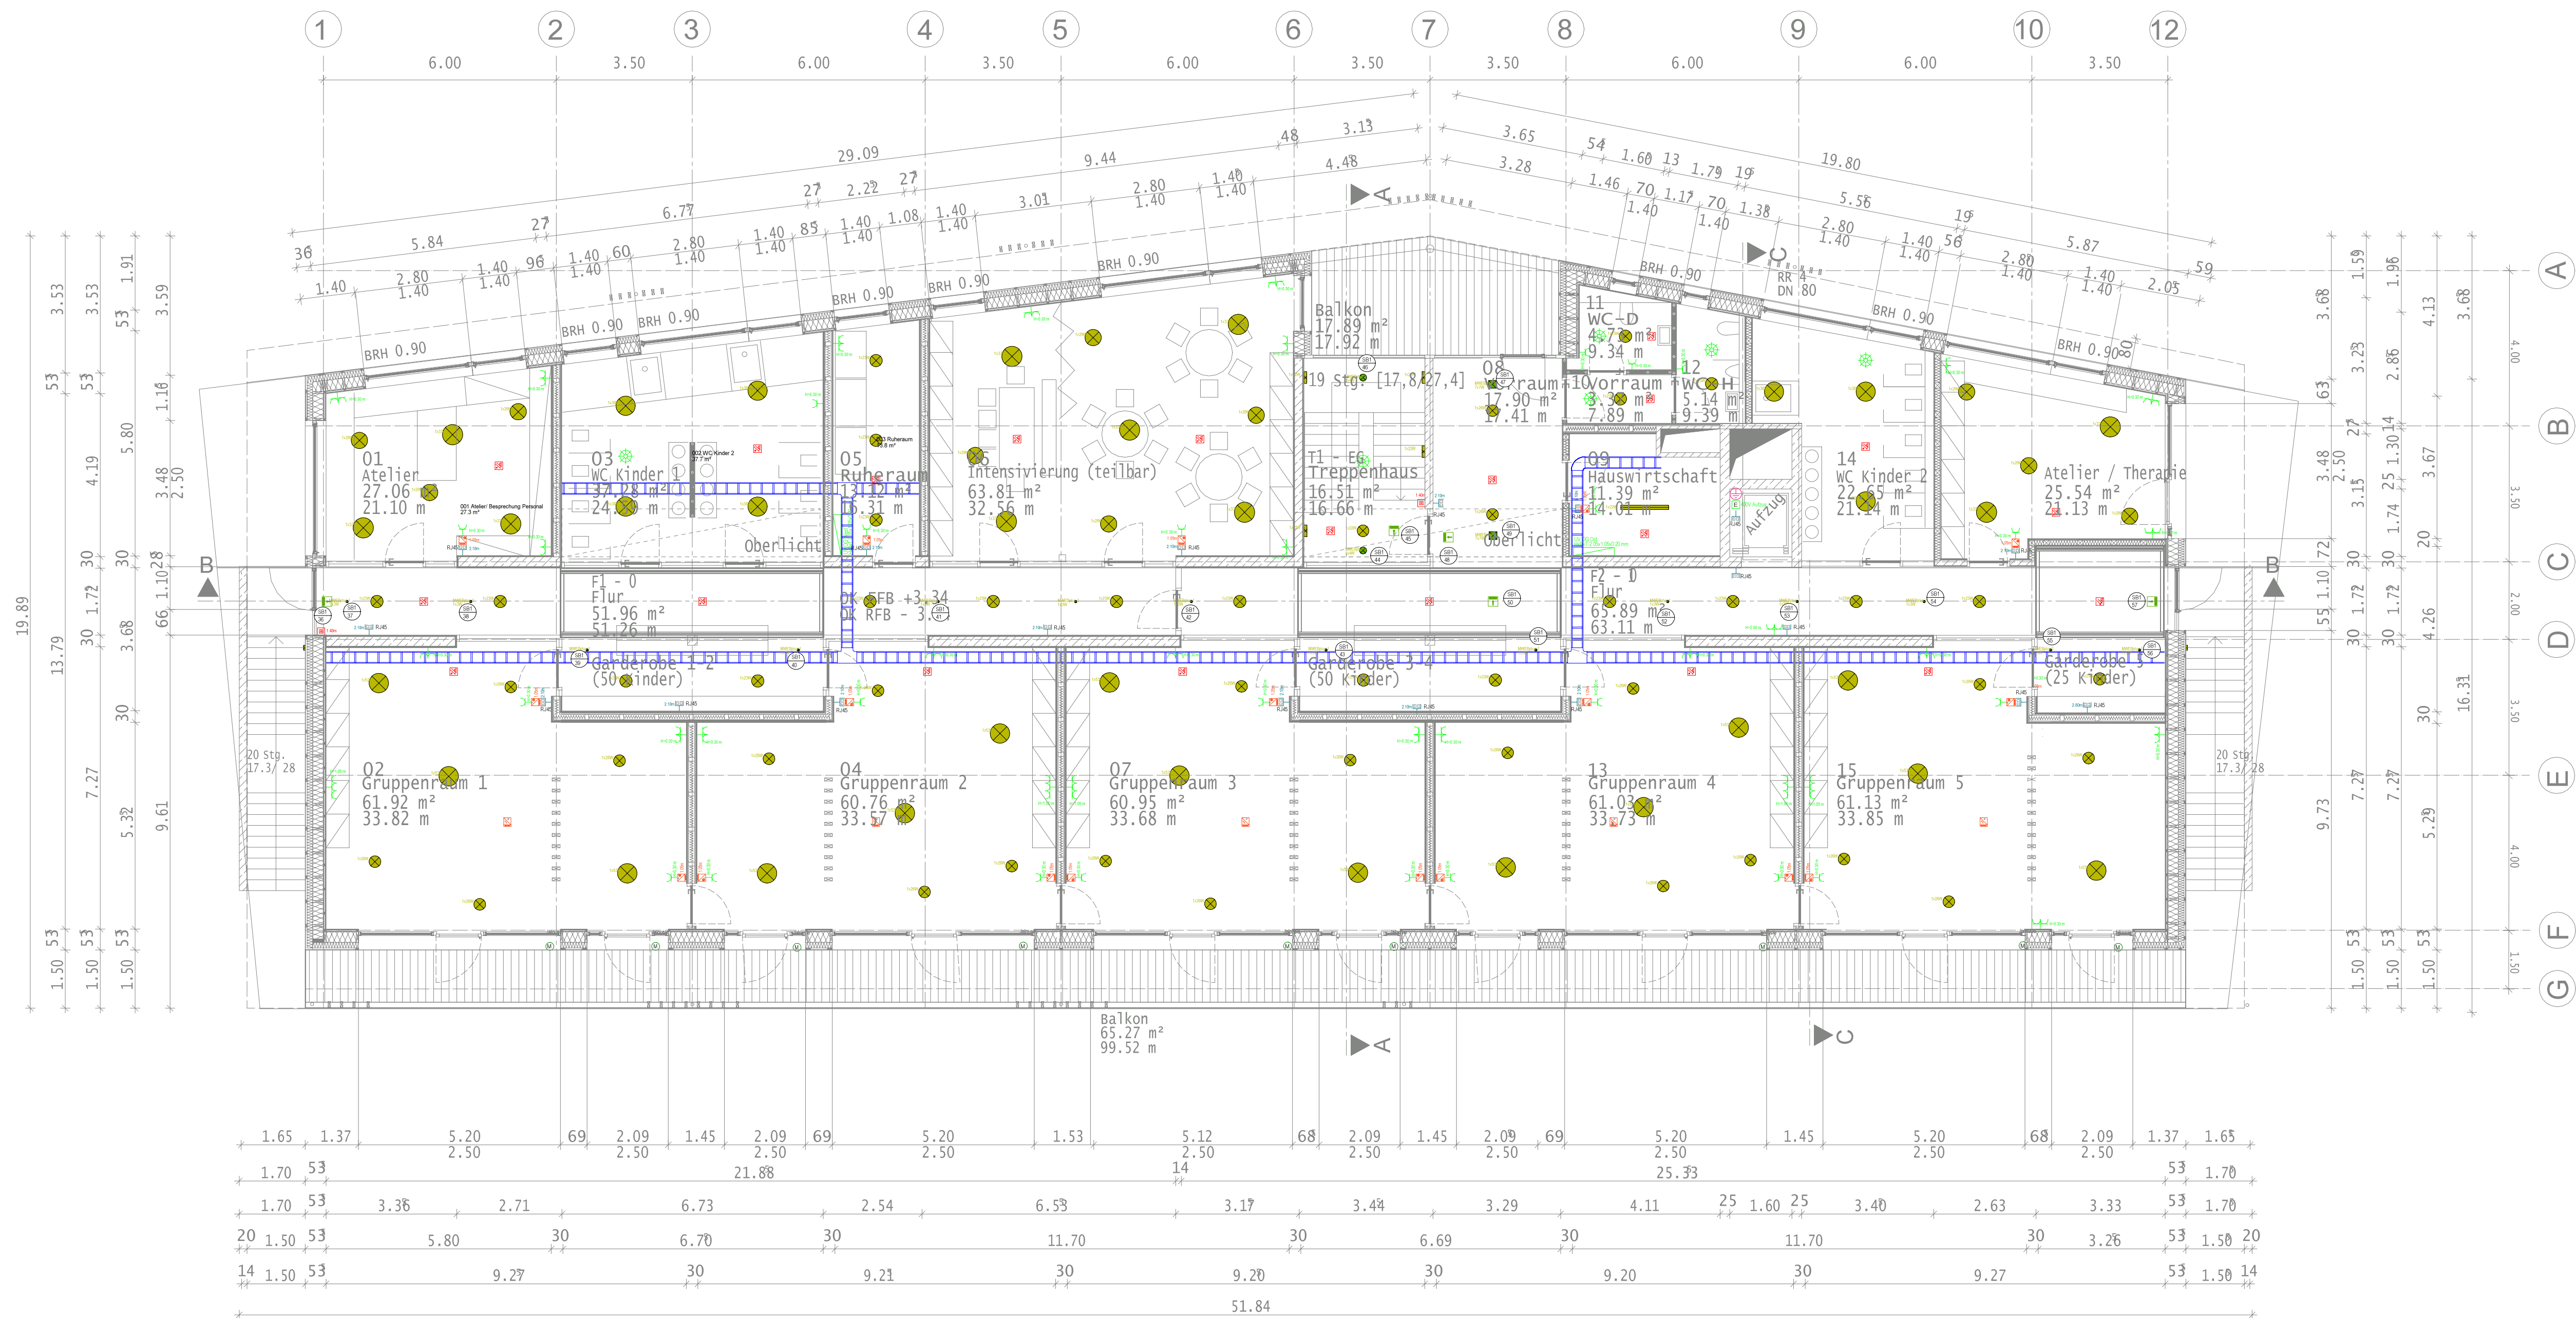

(1) WC Kinder 2; WC Kinder 3
(2) Ruherraum
(3) Flur, Vorraum; WC D; WC H;
Garderobe 1-5

RZB
Toledo Flat Round
(1) (Art. 901585.002.1)
(2) (Art. 901494.002.1.76)
(3) (Art. 901494.002.1)
DxH: (1) 495x6mm
(2) (1) 317x3mm
DxH: (1) 470x40mm
(2) 285x31mm
(3) 285x31mm
Deckeneinbaumontage
(1) 2,43kg; (2) 1,33kg; (3) 1,25kg

(1)(2) Atelier/Besprechung Personal;
Intensivierung; Atelier Therapie

Lightnet
Basic-M4
(1) (Art. 8040WE-840M-D520)
(2) (Art. 8040WE-840M-D420)
DxH: (1) 520x100mm
(2) 520x100mm
Deckeneinbaumontage
(1) 6,2kg; (2) 4,6kg

(1) Treppenhaus
(2) 06 Vorraum

RZB
Centryxx
(1) (Art. 671840.002.1.04)
(2) (Art. 672016.002.04)
DxH: 61x6 mm
DxH: 61x6 mm
Deckeneinbaumontage
(1) 0,97 kg; (2) 1,04kg

Flur; Garderobe 1-5

RZB
Tura L
(1) (Art. 671840.002.1.04)
(2) (Art. 672016.002.04)
DxH: 61x6 mm
DxH: 61x6 mm
Deckeneinbaumontage
(1) 0,97 kg; (2) 1,04kg

(1) Gruppenraum 1-5
(2) Gruppenraum 1-5
(3) 06 Vorraum

Lightnet
Basic-P1
(1) (Art. BP10SE-840H-D500-K)
(2) (Art. BP10SE-840H-D300-K)
DxH: (1) 300x75mm
(2) 300x75mm
Deckeneinbaumontage
(1) 0,97 kg; (2) 1,04kg

Hauswirtschaftsraum

Trilux
Montigo 1200 O 2500-840 ET
(Art. TOC 6473740)
DxH: 250x85mm
Deckeneinbaumontage
3,6kg

Treppenhaus

Lightnet
Basic-X1
(1) (Art. BX10WE-840M-D300)
DxH: (1) 300x65mm
Deckeneinbaumontage
2,5kg

Außenstiegen

Bega
(Art. 24175)
DxH: 250x85mm
Wand-/ Deckeneinbaumontage

Kommunikation (Telefon/Daten)		Daten-Anschlussdose RJ45
Gefahrenmelde/Überwachung		BMA Nichtautomatischer Melder, rot (NAM) BMA Rauchmelder, optisch + Akustik (RMO+A) BMA Multisensormelder (RMO+WMD+A) (OT)
Sensor, Tasten, Schalten		KNX UP-Taster 2-fach, 1 Punktstellung, Abd. Fläche weiß, mit LED KNX Helligkeitssensor mit Lichtfühler
Langfeldleuchte		Montigo 1200 O 2500-840 ET
Leuchte (diverse)		RZ-Leuchte für Decke 2x25W Pfeil rechts/links (RZB 661195.002) Wand-/Deckenleuchte Kristallglas IP65, rund D=260 1x15W Centryxx, Sicherheitsleuchte, Einzelbatterie, Turia L, Sicherheitsleuchte, Einzelbatterie, Linse für Flächenbeleuchtung Centryxx, Sicherheitsleuchte, Einzelbatterie, Toledo Flat Round 23W IP40 DxH: 317x3mm 1,33kg Toledo Flat Round 36W IP40 DxH: 317x3mm 1,33kg Toledo Flat Round 36W IP40 DxH: 495x8mm 2,43kg Basic-M4 DALI IP20 37W DxH:520x100mm opal 6,1kg Basic-M4 IP20 29W DxH:420x100mm opal 4,6kg Basic-P1 26W IP20 DxH:300x75mm Basic-P1 53W IP20 DxH:500x75mm Basic-X1 22W IP20 DxH:300x75mm
Kabelbahn-Segment		Kabelrinne 300x60mm
Sensor, Bewegung		Decken-Präsenzmelder 360° Reichw ca. Ø 24m
Verteiler		Standschalterschrank IP54 H/B/T=1950/1050/205 +100mm Sockel
Steckdose		UP Schukosteckdose 1-fach [ws/ws] UP Schukosteckdose 2-fach [ws/ws] UP Steckdosenkombination 3-fach waagrecht
Dose/Kasten		Bauseits gelieferte Rollladen- u. Jalousiemotore anschließen Elektrischer Anschluss, allgemein Anschluss Potentialausgleich

Der Plan ist geistiges Eigentum des Planers und urheberrechtlich geschützt.
Vervielfältigung und Weitergabe an Dritte darf nur mit ausdrücklicher, schriftlicher Genehmigung des Planverfassers erfolgen.
Bei Missbrauch behält sich der Planverfasser rechtliche Schritte vor.

Die Angaben, auch betreffend der VDE Vorschriften, sind vom Unternehmen eigenverantwortlich zu prüfen.
Zeichnungen der Architekten und aller anderen Beteiligten sind zu beachten.
Sämtliche Unstimmigkeiten sind vor der Ausführung mit dem IB Abt abzustimmen, ferner ist die Ausführung mit den anderen Gewerken abzustimmen.
Ältere Versionen werden durch diesen Plan mit sofortiger Wirkung ungültig.

Auftraggeber:	Architekt:
Gemeinde Denkingen Hauptstraße 23 86920 Denkingen	m2s müller.schurr.architekten Birkenweg 11 87616 Marktoberdorf

ELEKTROPLANUNG
Technisches Facility Management
Planung und Beratung
Ausarbeitung und Abrechnung

ABT ELEKTROPLANUNG
Technisches Facility Management
Planung und Beratung
Ausarbeitung und Abrechnung

Heisinger Straße 12
87452 Kimmsteden
Tel.: 0831 - 52370060
Fax: 0831 - 52370069

Kunibertstraße 3
87452 Kimmsteden
Tel.: 08373 - 8546
Fax: 08373 - 967630

www.abt-elektroplanung.de - info@abt-elektroplanung.de

02	Trasse und Verteilungen eingezeichnet	14.08.2019	rt
03	Neue Grundrisse eingezeichnet	04.09.2019	öm
04	Planstand angepasst	22.10.2019	pl
05	Neue Grundrisse eingezeichnet	22.11.2019	pl
06	Planstand angepasst	28.11.2019	pl
Index	Änderungen	geändert am	gezeichnet

Planstand Gewerke:		Projekt:	
ARC Grundriss: 21.11.2019		E260-19 KiTa Denkingen	
ARC Deckenspiegel: -		Planinhalt: Obergeschoss	
ARC Details: -		Planstand: Entwurfsplanung	
Reserve: -		Druckdatum: 28.11.2019	
HLS Ausführung: 13.08.2019		Index: 06	
HLS Aussparung: -		Erstelldatum: 28.11.2019	
HLS Deckenspiegel: -		Maßstab: 1:100	
Landschaftsg: -		Größe: 1100x460mm	
Reserve: -			