

LAGEPLAN**M 1 : 1000**

BV: WOHNHAUSERWEITERUNG / GARAGENANBAU
in 86920 Denklingen, Am Ziegelstadel 1, 1a, Fl. Nr. 1607/2

BH: SCHWEITZER Gisela und Markus, Am Lechblick 6,
86925 Fuchstal, Tel. 08243/960032


GRUNDEIGENTÜMER: *H. Schu*

BAUHERRN: *G. Schweitzer*

PLANUNG:

THEO BRÄU
BAUTECHNISCHES ING. BÜRO
Beratung - Bauüberwachung
86948 Issing, Gartenstrasse 4
Tel. 089 144/328 FAX 1705
ingplan@braeu.com

Issing, den 20.05.2014

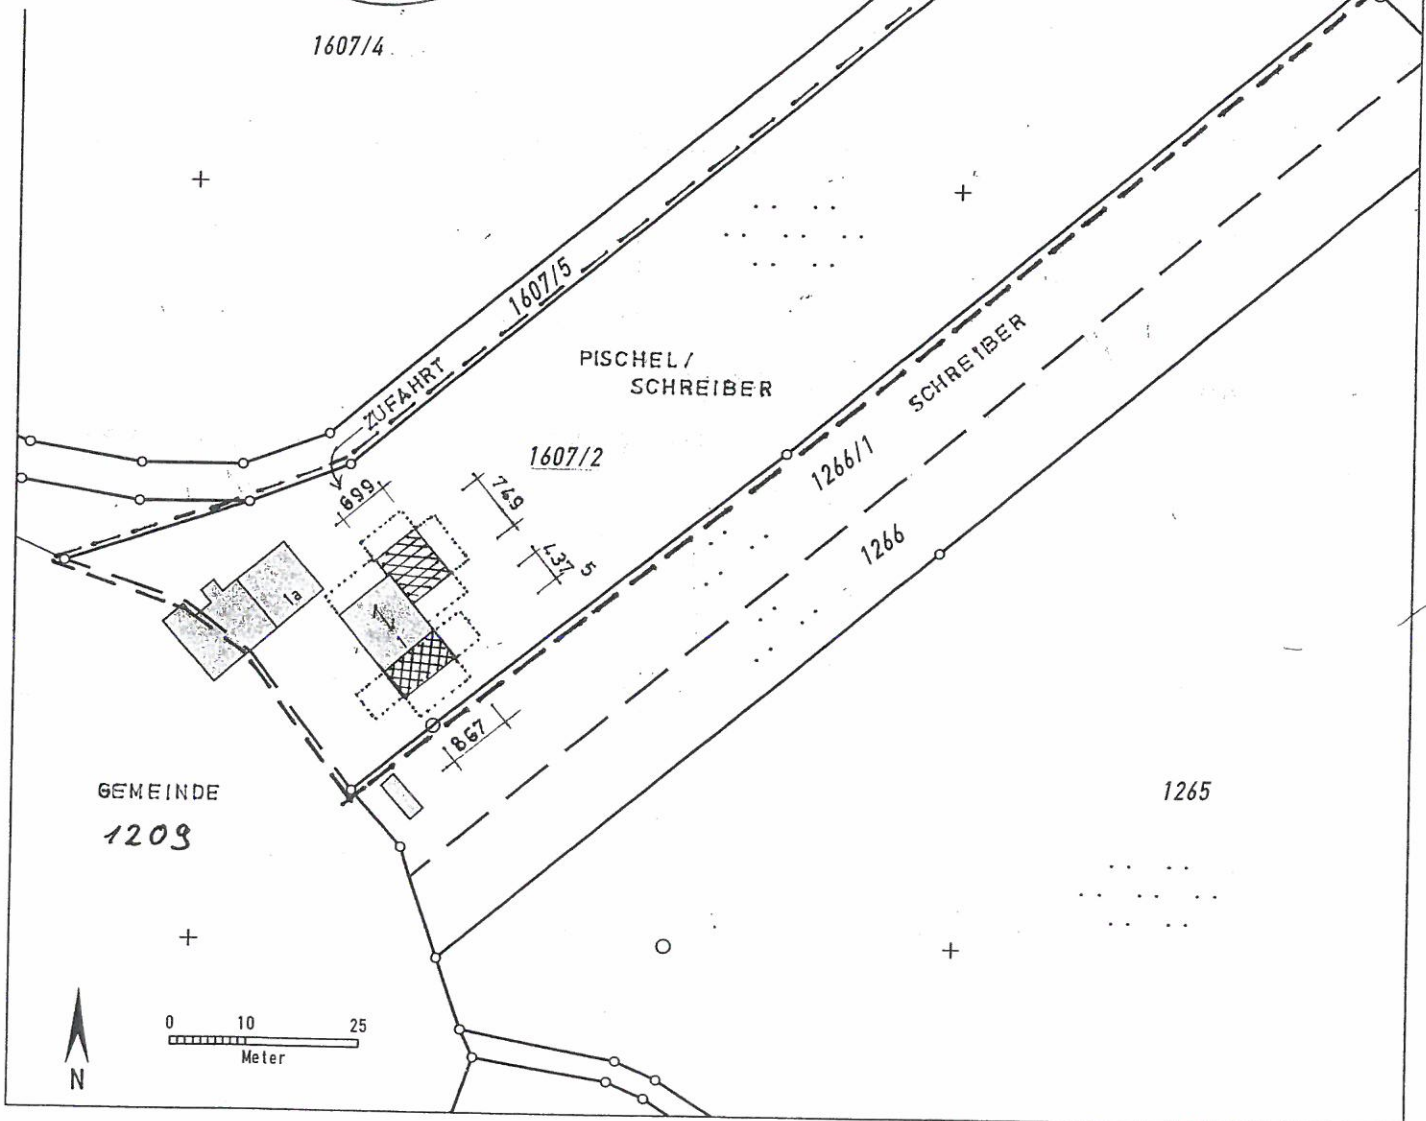

Auszug aus dem Katasterkartenwerk im Maßstab 1:1000

Gemarkung: Denklingen

Vermessungsamt Landsberg am Lech, 24.04.2014

Die Erstellung von Auszügen aus dem Katasterkartenwerk ist der das Kataster führenden Behörde vorbehalten. Vervielfältigungen (kopiert bzw. digitalisiert und EDV-gespeichert) sind nur für den eigenen Bedarf gestattet. Die Weitergabe an Dritte ist nicht erlaubt. Zur Maßentnahme nur bedingt geeignet; insbesondere bei lang gestrichelt dargestellten Grenzen kann es zu größeren Ungenauigkeiten kommen. In der Darstellung der Grenzen können Veränderungen berücksichtigt sein, die noch nicht in das Grundbuch übernommen sind. Der Gebäudenachweis kann vom örtlichen Bestand abweichen.




EINGABEPLAN


M 1 : 100

WOHNHAUSERWEITERUNG / GARAGENANBAU, AUF FLUR NR. 160/2,
AM ZIEGELSTADEL 1, 86920 DENKLINGEN, FÜR DIE EHEL.
SCHWEITZER GISELA UND MARKUS, AM LECHBLICK 6,
86925 FUCHSTAL, TEL. 08243/960032.

BAUHERR:

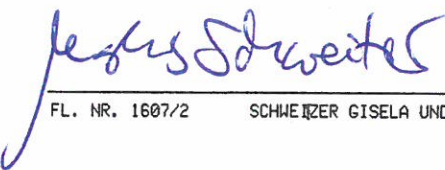
FL. NR. 1607/2 SCHWEITZER GISELA UND MARKUS

GRUNDEIGENTÜMMER:

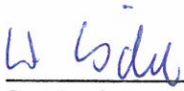
FL. NR. 1607/2 PISCHEL WALTRAUD UND SCHREIBER MAX

NACHBARN:

GESEHEN UND ZUGESTIMMT


FL. NR. 1209

GEMEINDE DENKLINGEN


GEMEINDE:

BAUAMT:

PLANUNG:

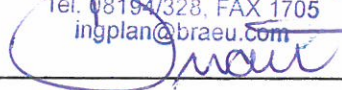
THEO DRÄU
BAUTECHNISCHES ING. BÜRO
Berat. Planung-Bauüberwachung
86946 Issing, Gartenstrasse 4
Tel. 08194/328, FAX 1705
ingplan@braeu.com


ISSING, DEN 20.05.2014

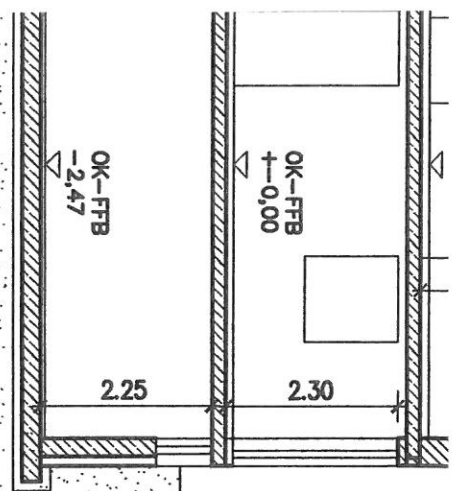


UMW: ZMK x6 U-Wert 016, LM 21
ZMW: 24cm + 17,5cm HLZ + 11,5cm Leichtwände
EG-Decke: Stahlbeton C25/30
KG-Decke: Stahlbeton

UMW: 24cm Stahlbeton C 25/30 + 12cm Dämmung


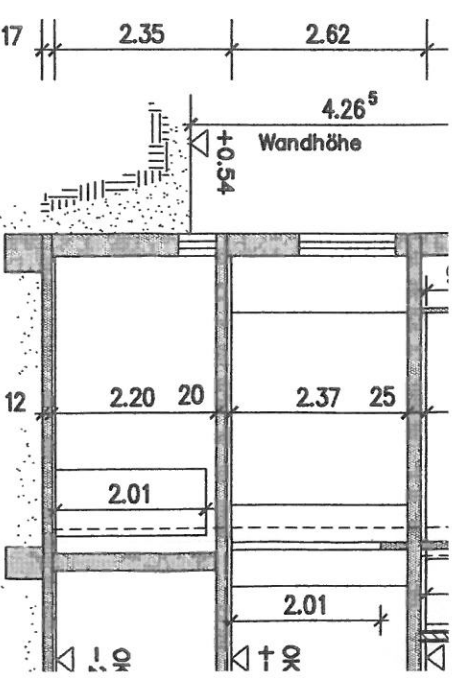


BODEN + FUNDAMENTE C 25/30
FROSTFREI GRUNDEN!

3-B / NEUBAU



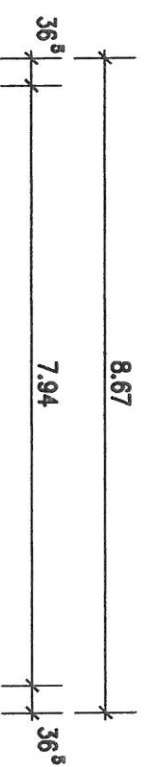




SCHNITT A-A /

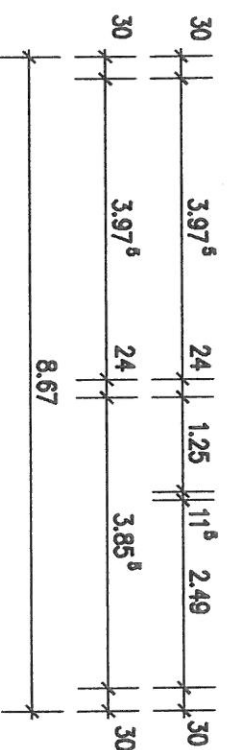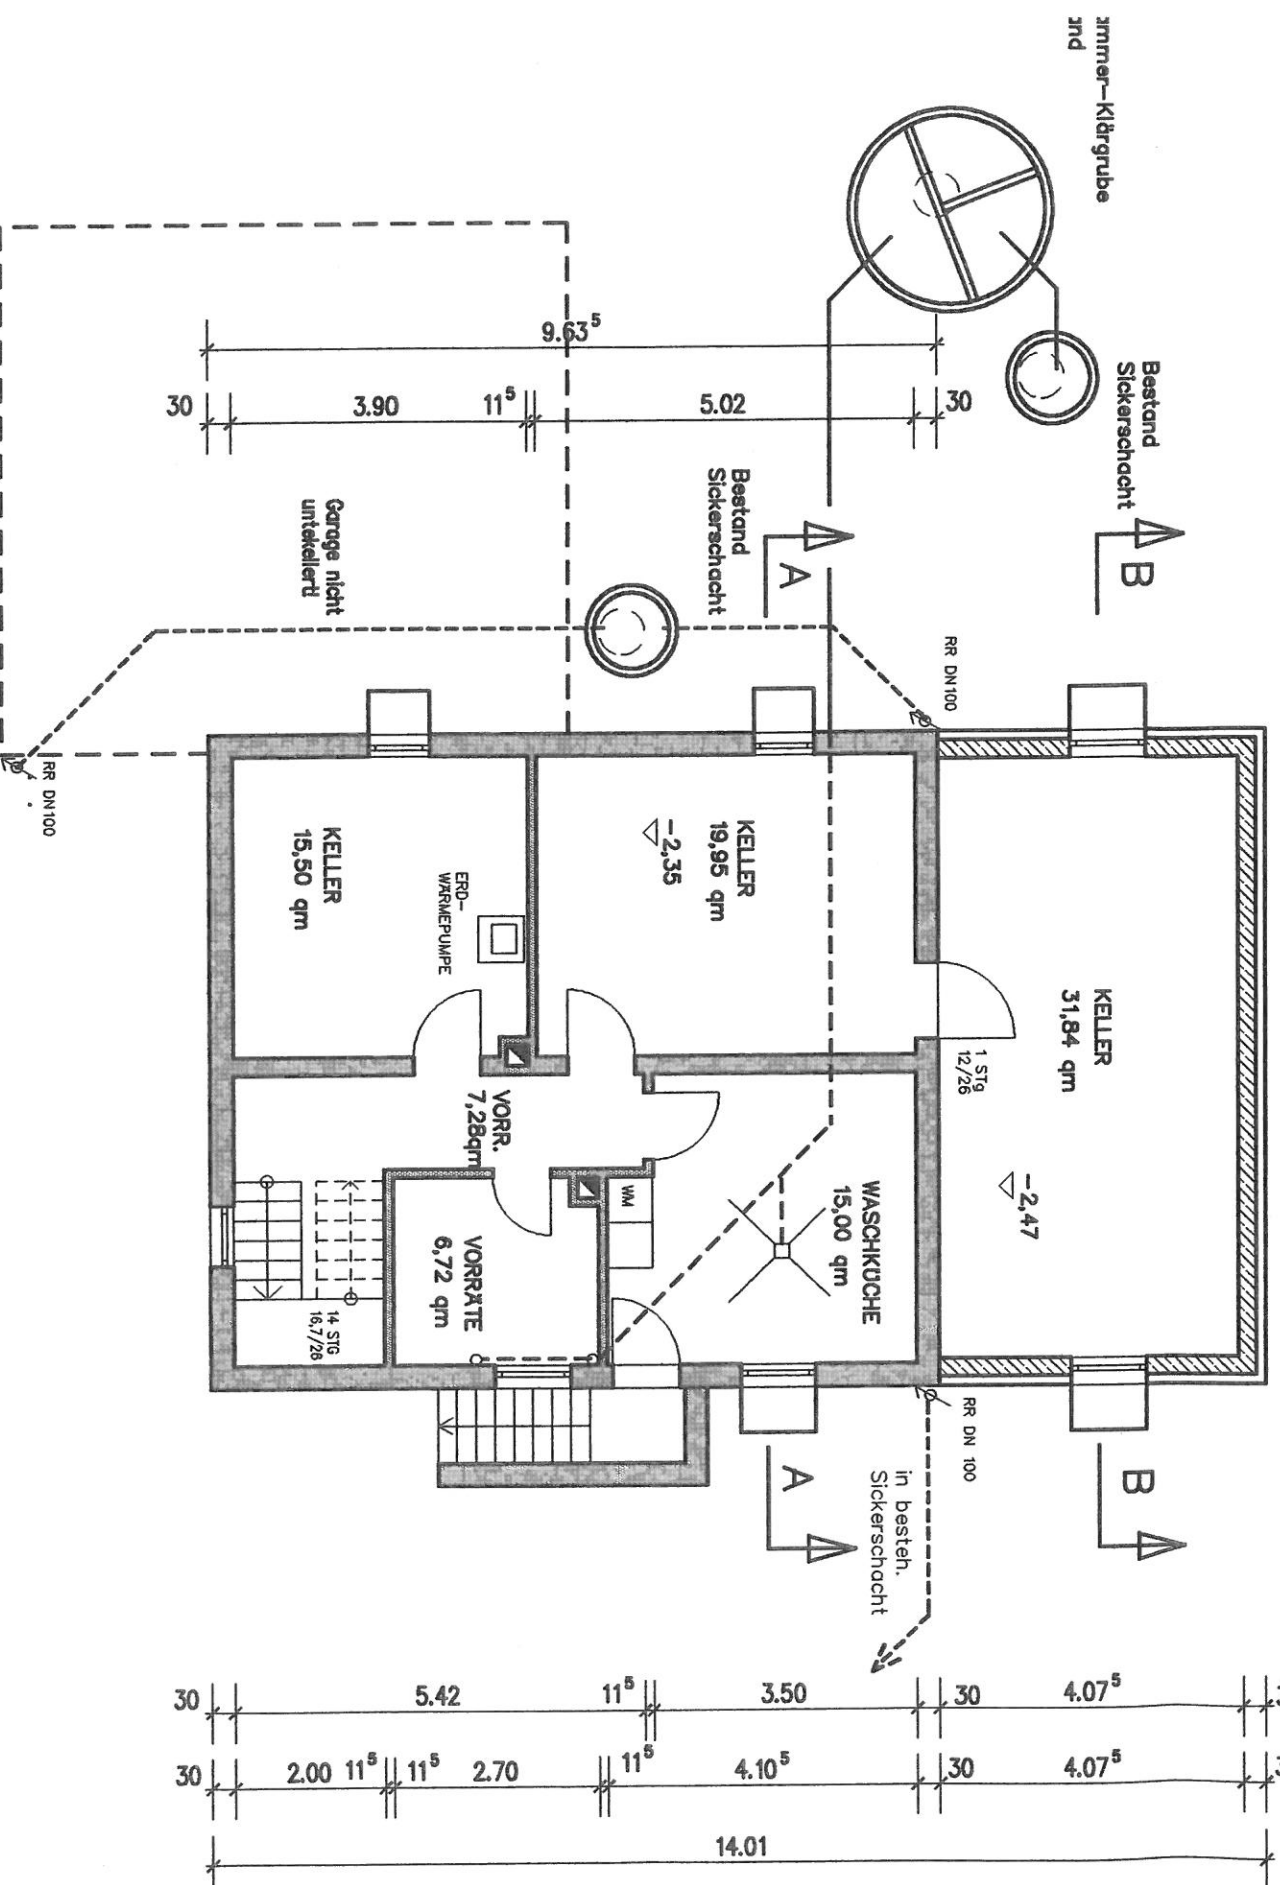


KELLERGESCHOSS



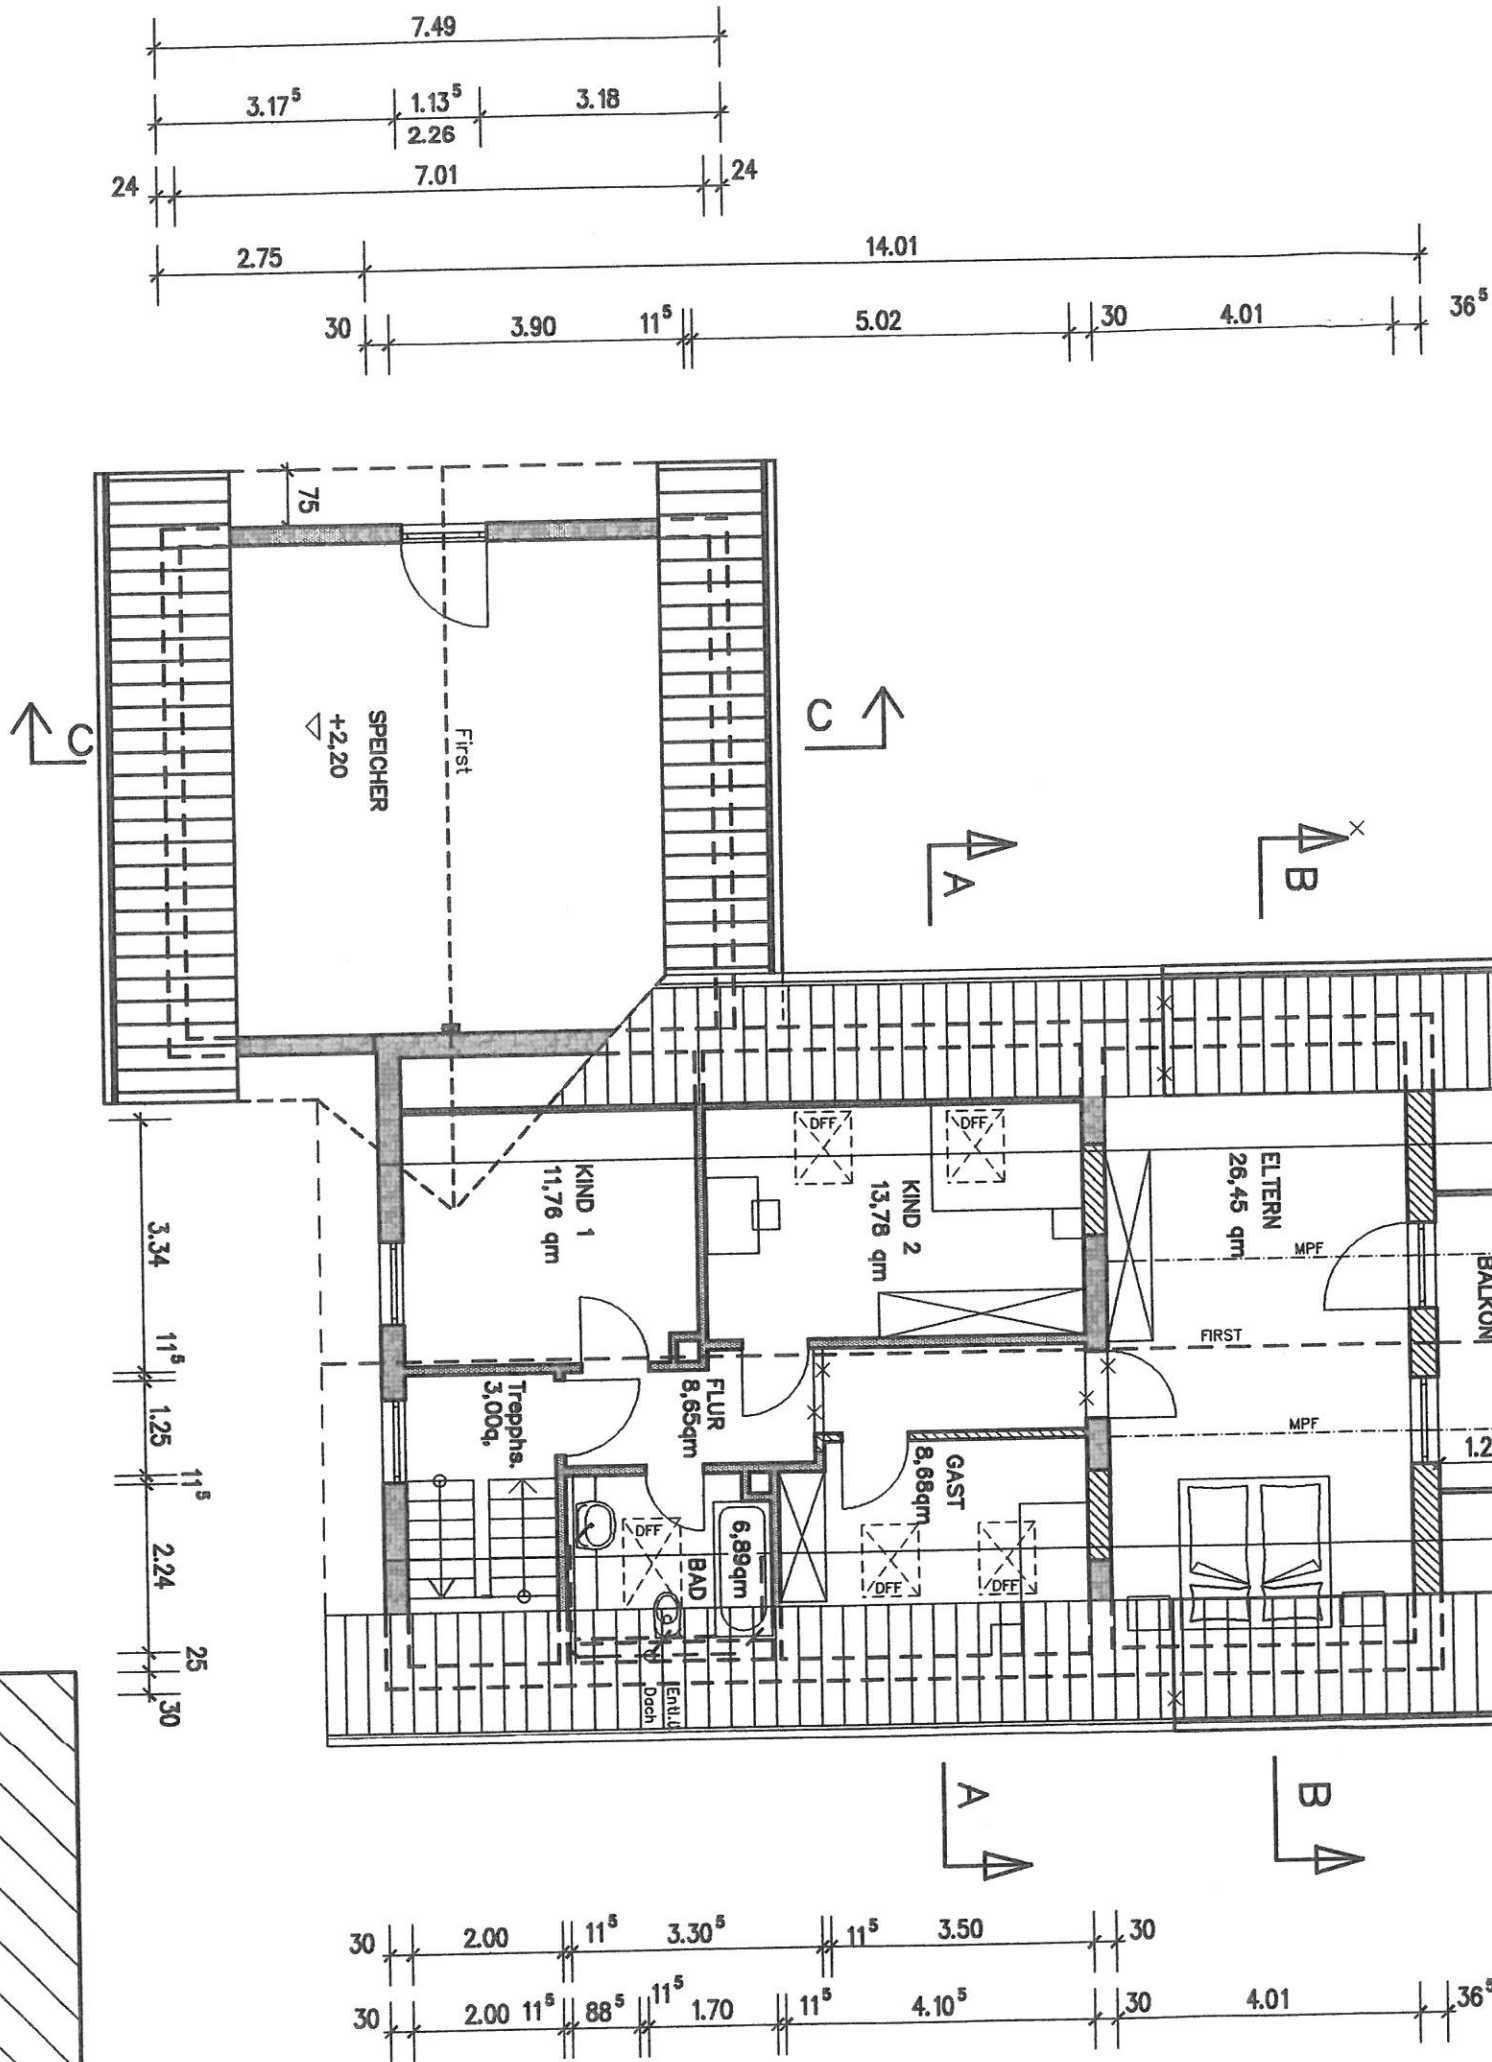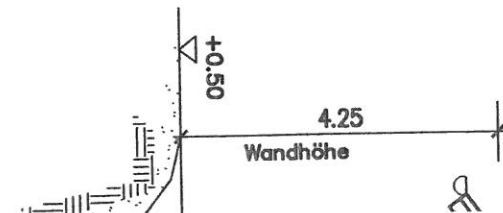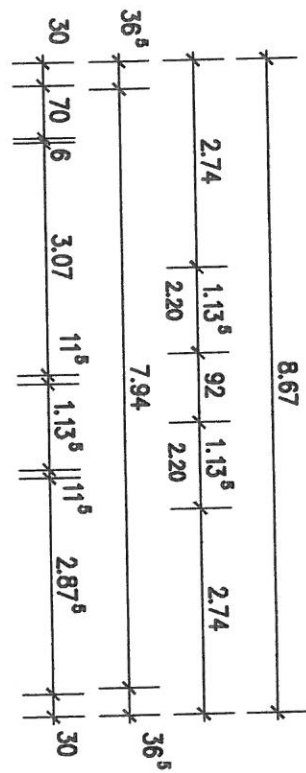

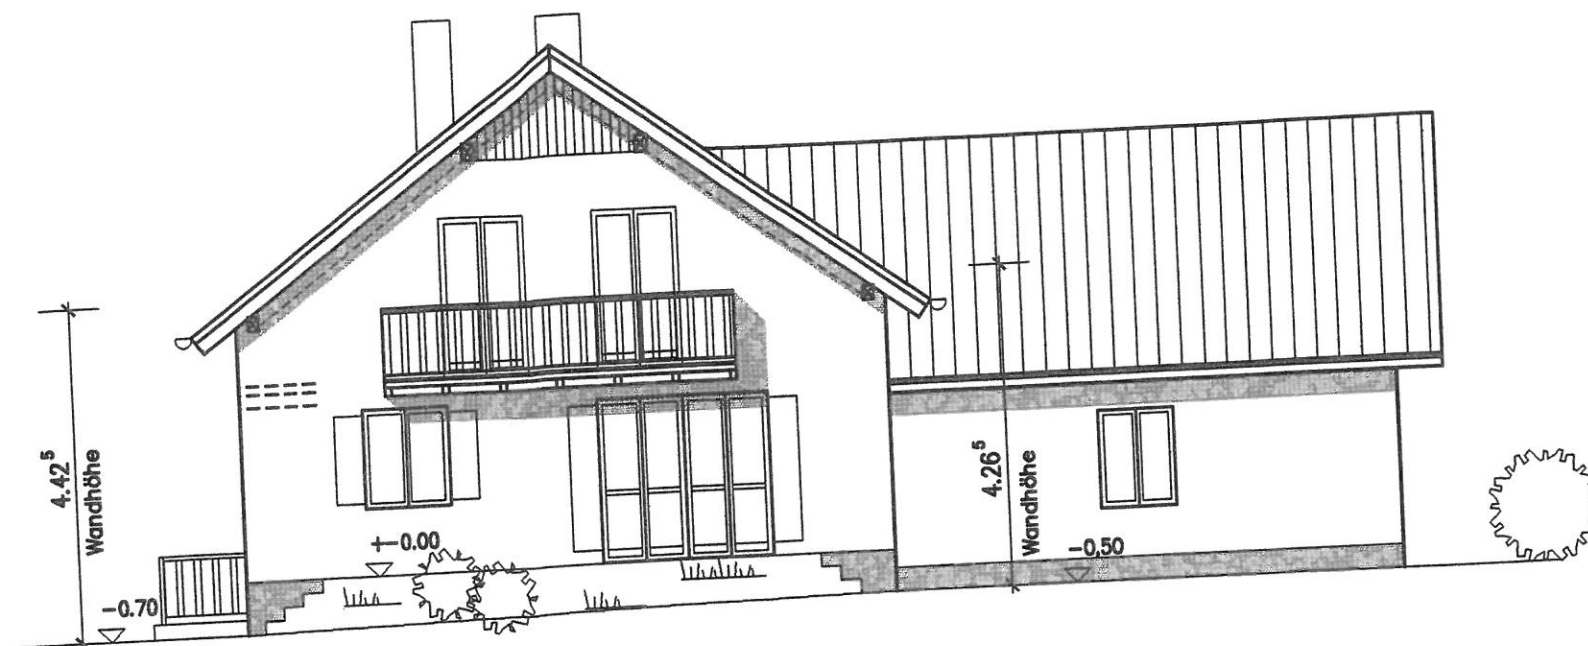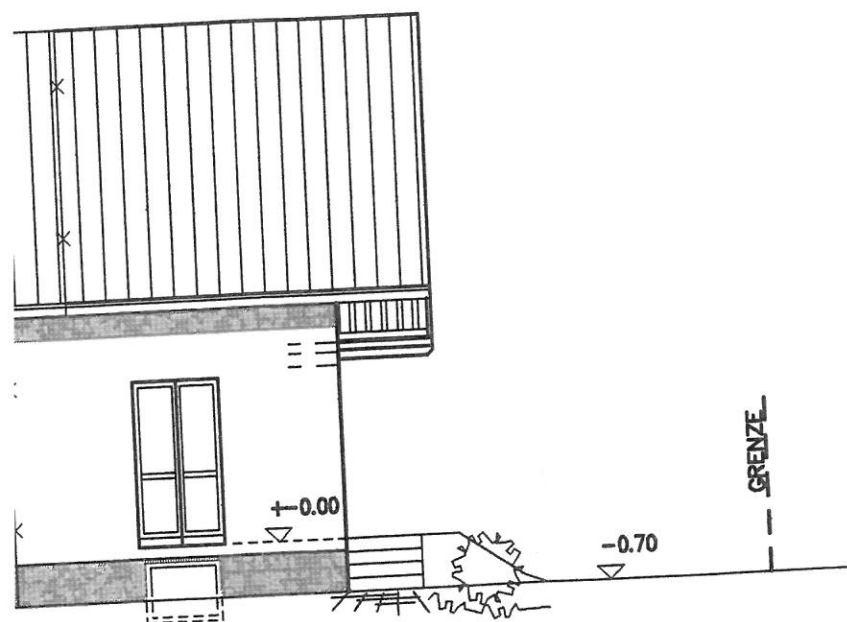

SÜDANSICHT

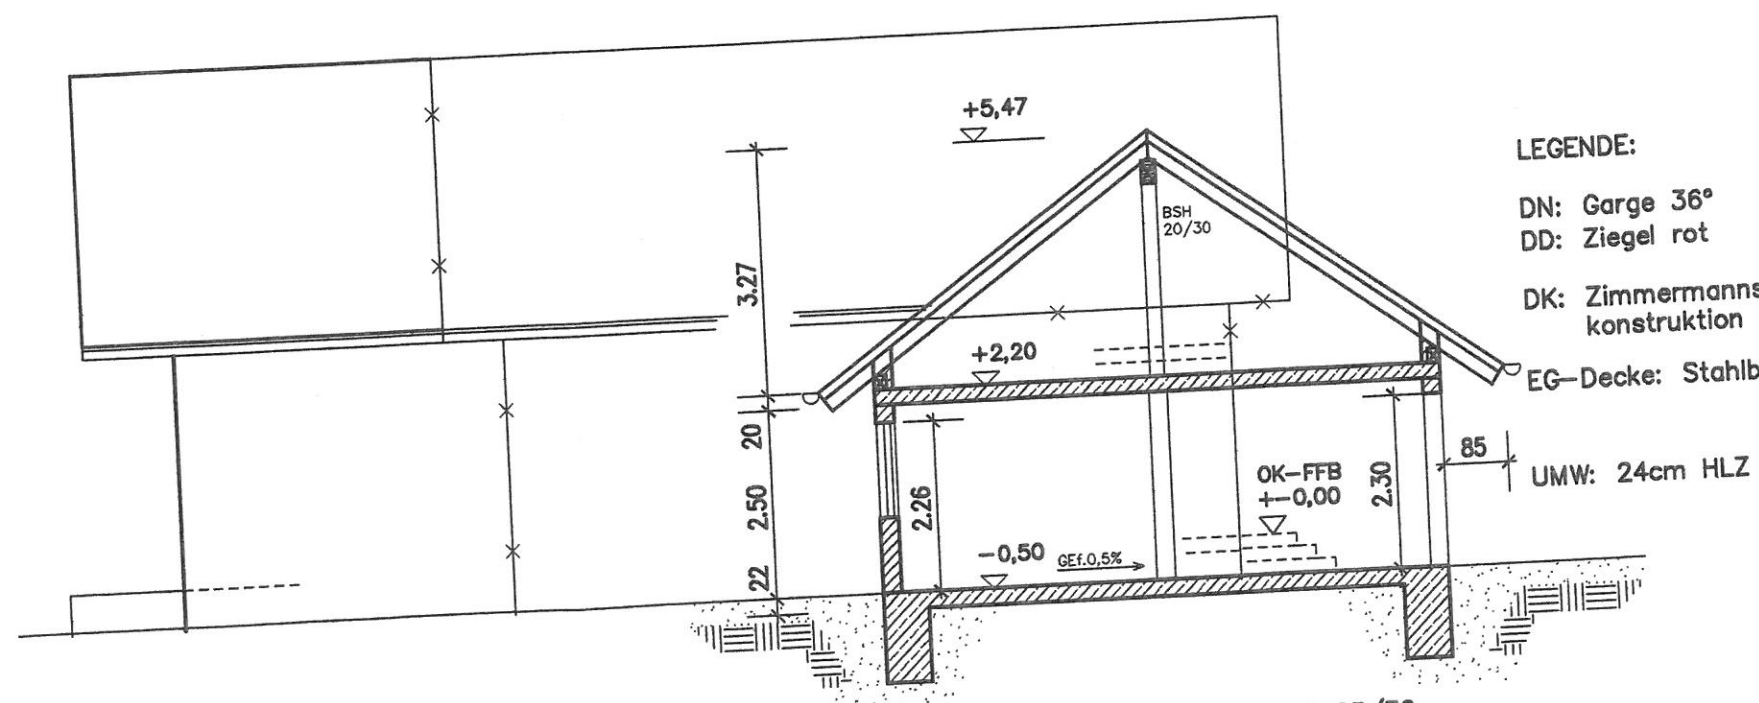

LEGENDE:

DN: Garge 36°
DD: Ziegel rot

DK: Zimmermannsm. Pfettendach-
konstruktion



EG-Decke: Stahlbeton C25/30


UMW: 24cm HLZ




SCHNITT C-C

BODEN + FUNDAMENTE C 25/30
FROSTFREI GRUNDEN!

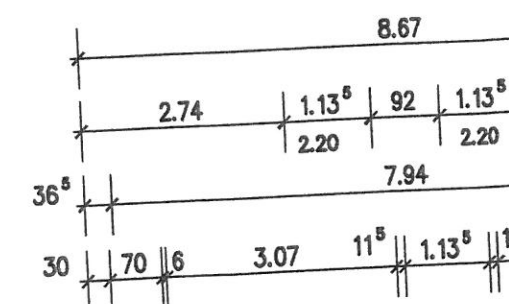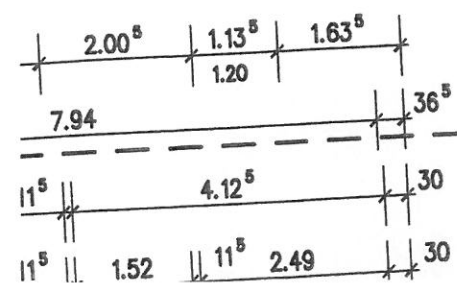


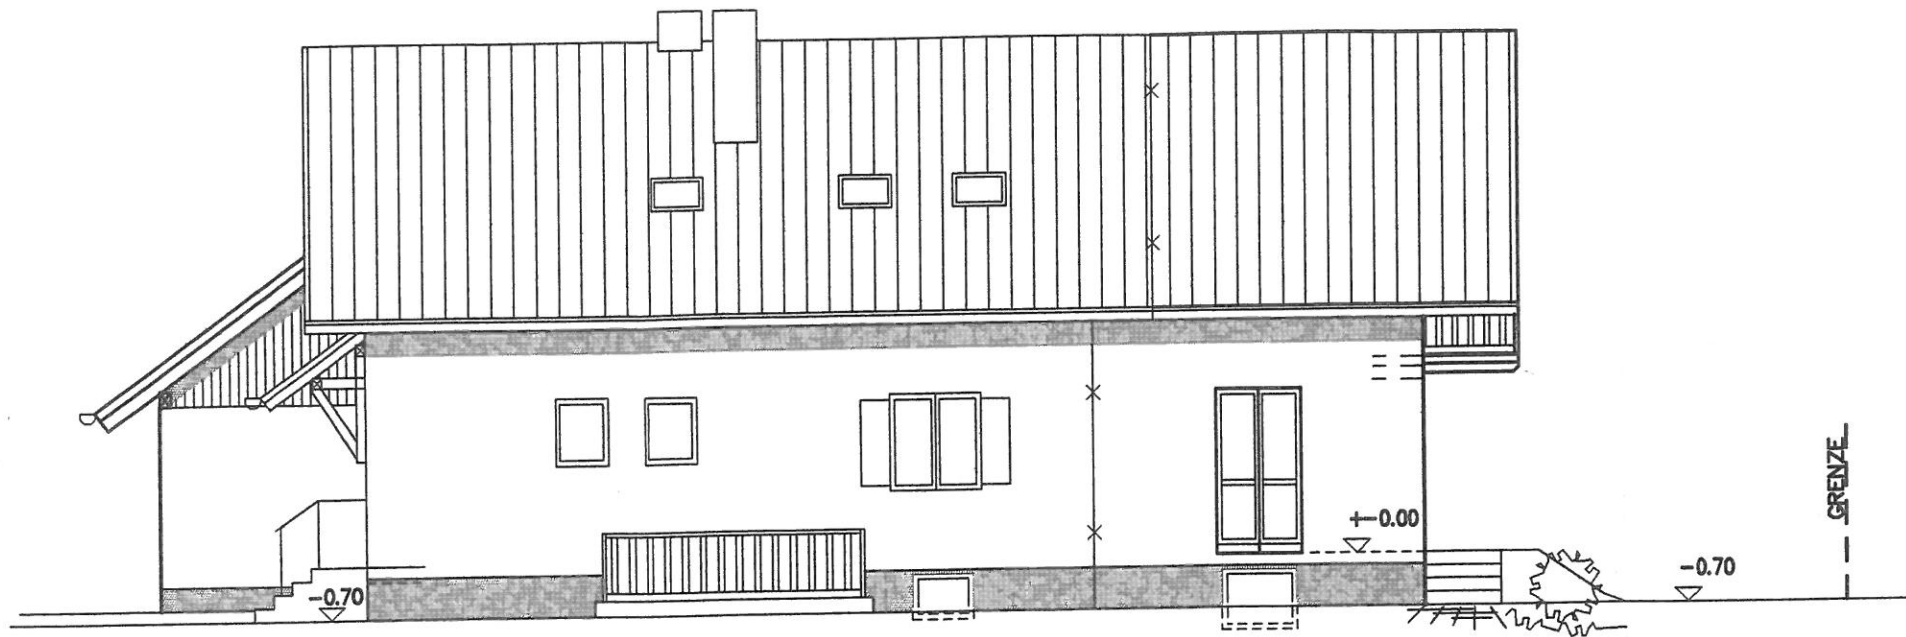

WESTANSICHT

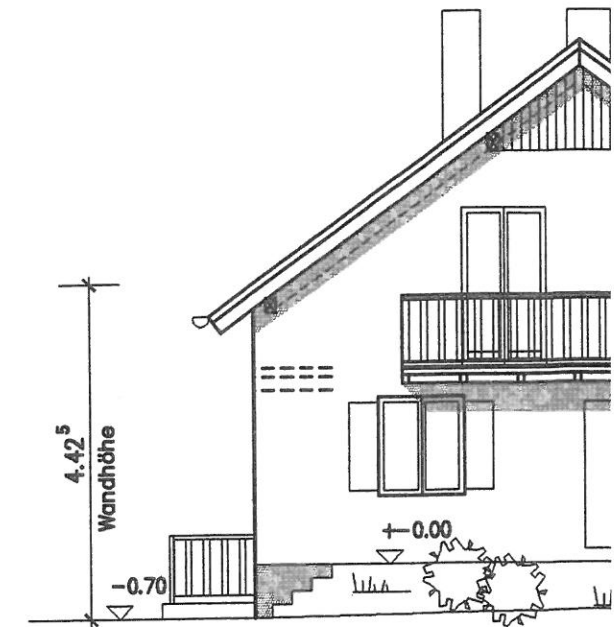

SUDANSICHT

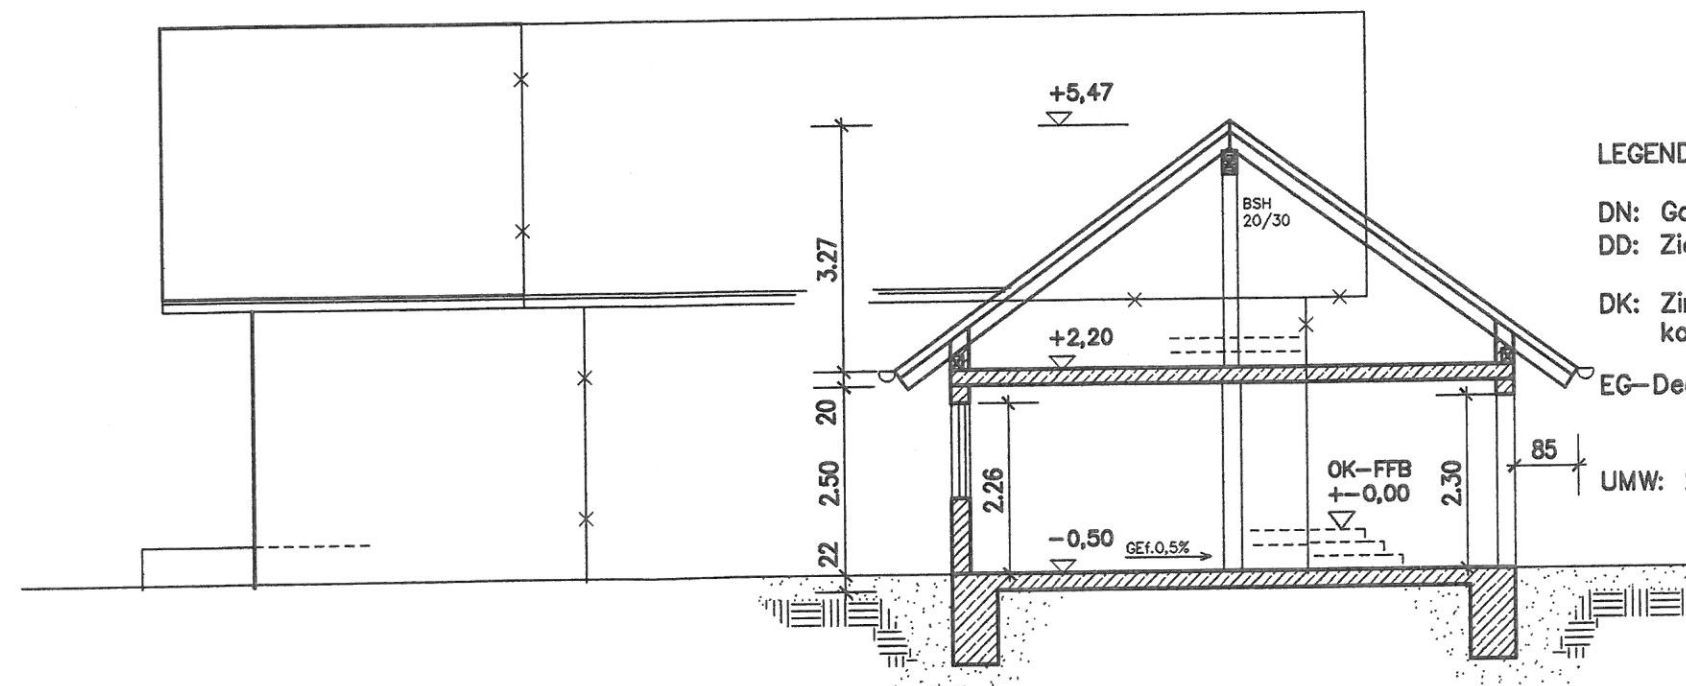

SCHNITT C-C

LEGENDE:


DN: Garge 36°
DD: Ziegel rot


DK: Zimmermannsm. Pfettendach-
konstruktion

EG-Decke: Stahlbeton C25/30


UMW: 24cm HLZ

BODEN + FUNDAMENTE C 25/30
FROSTFREI GRUNDEN!



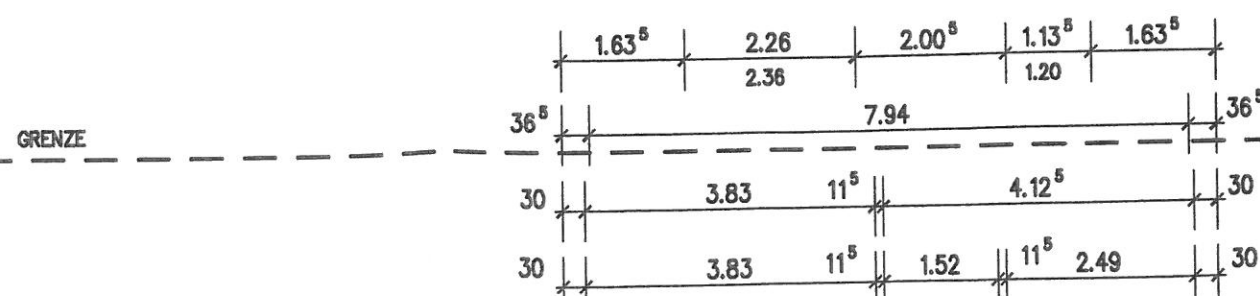



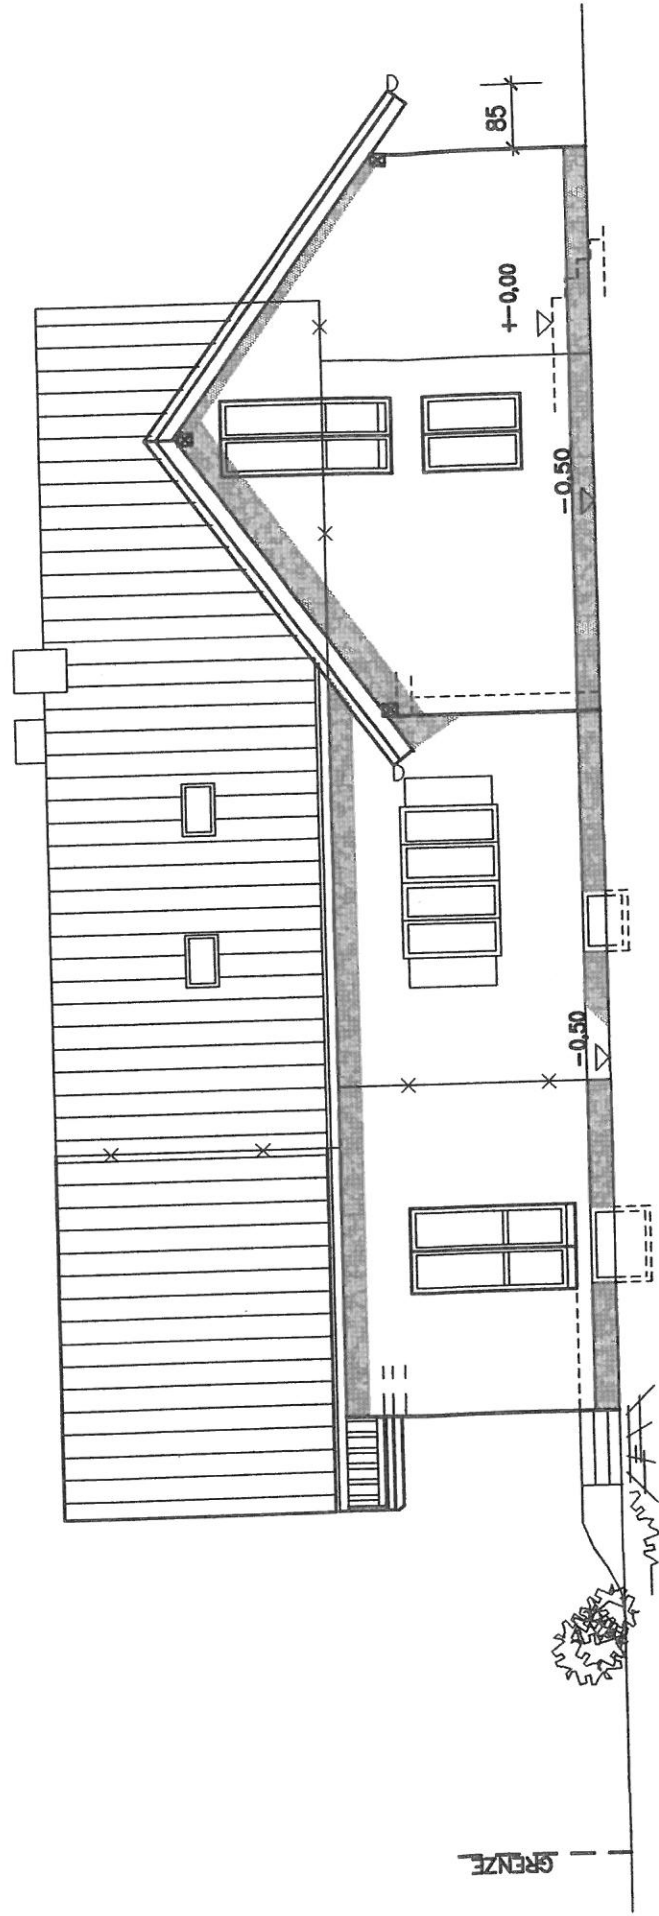


OSTANSICHT

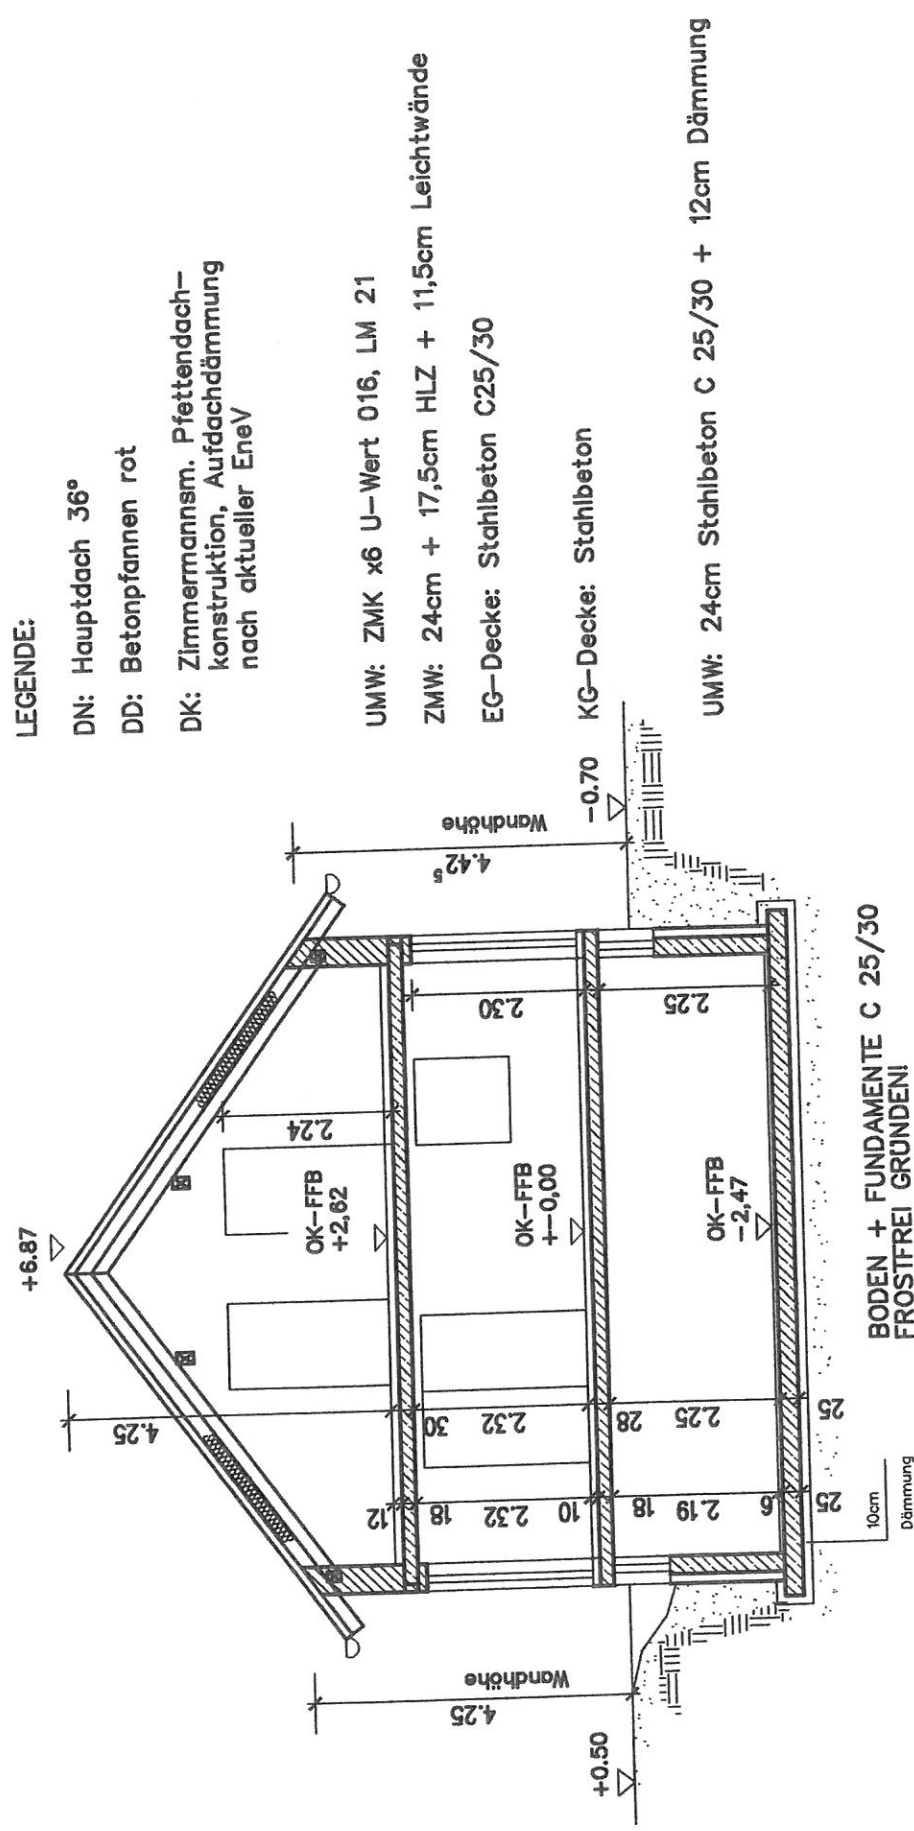

SCHNITT B-B / NEUBAU

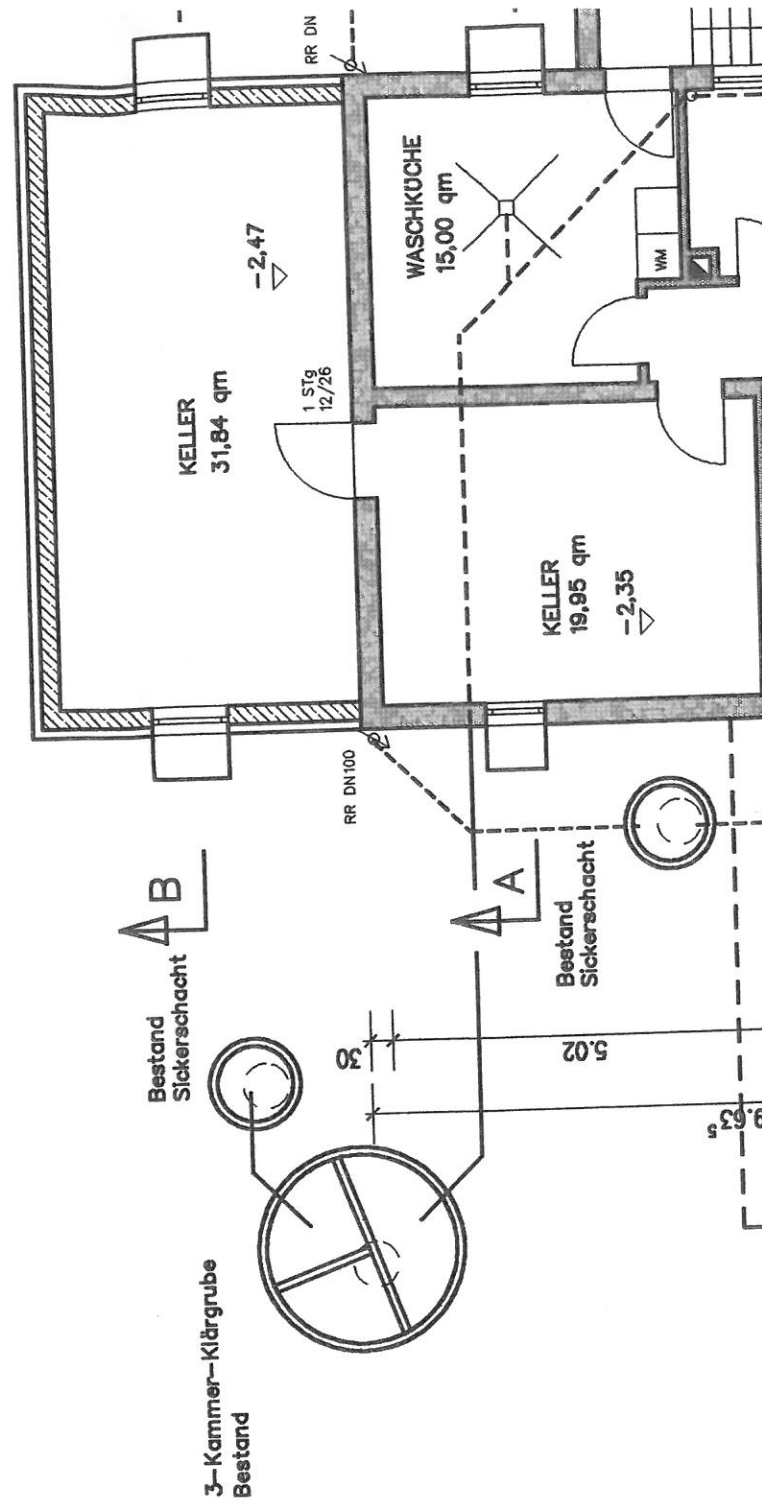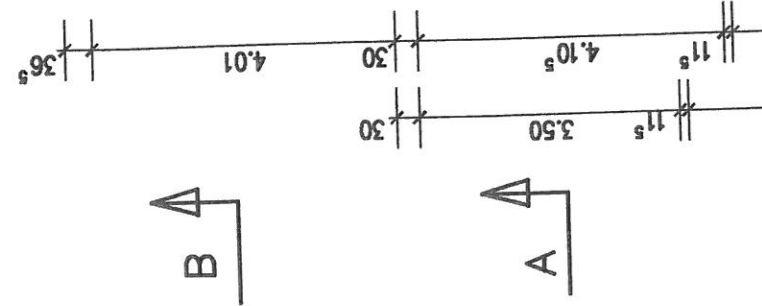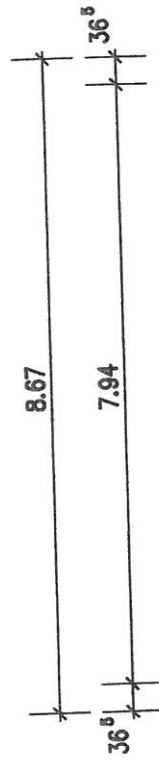

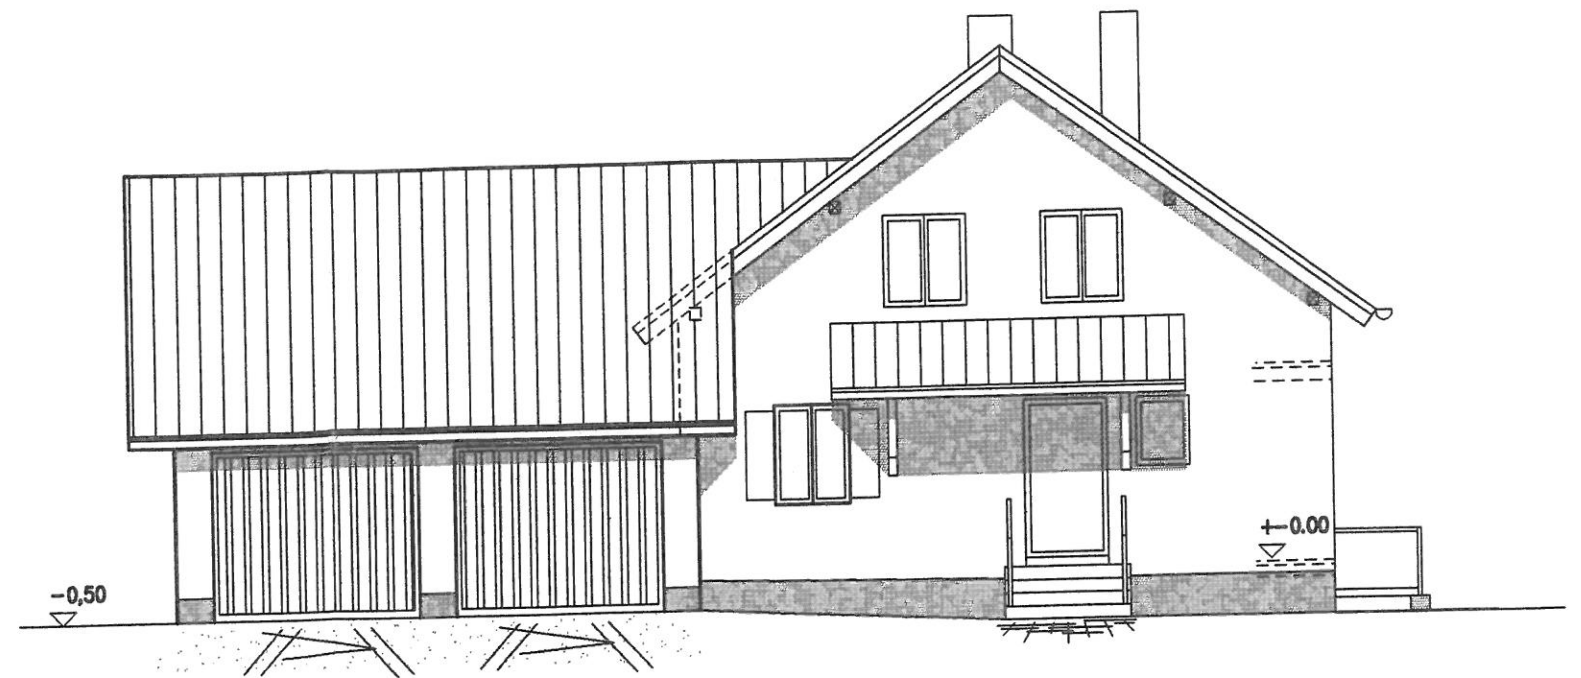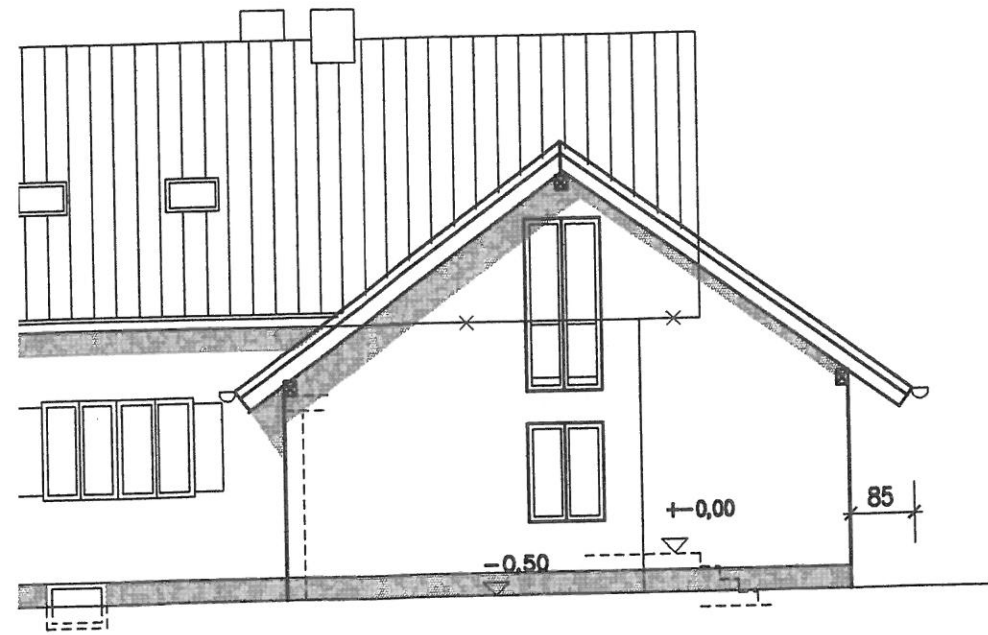

NORDANSICHT

LEGENDE:

DN: Hauptdach 36°

DD: Betonpfannen rot

DK: Zimmermannsm. Pfettendach-
konstruktion, Aufdachdämmung
nach aktueller EneV


UMW: ZMK x6 U-Wert 016, LM 21

ZMW: 24cm + 17,5cm HLZ + 11,5cm Leichtwände

EG-Decke: Stahlbeton C25/30



KG-Decke: Stahlbeton

UMW: 24cm Stahlbeton C 25/30 + 12cm Dämmung

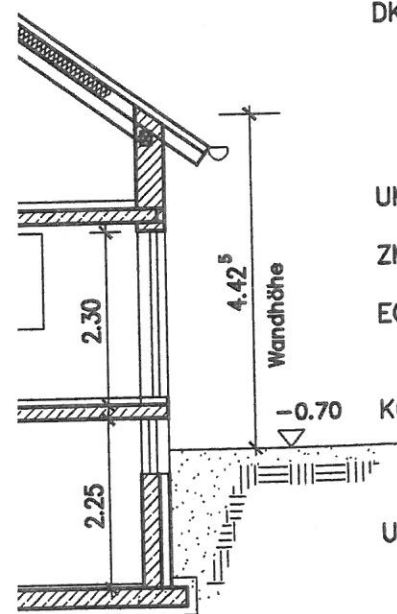

NTE C 25/30
II

BAU

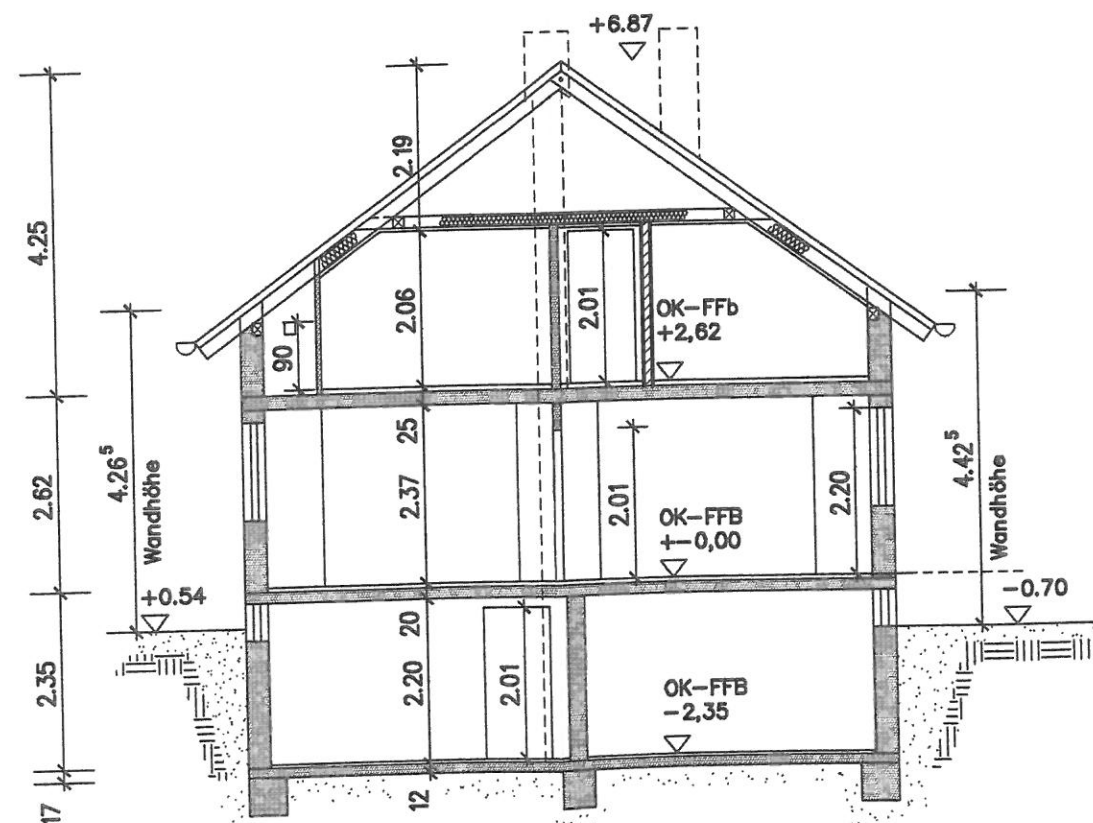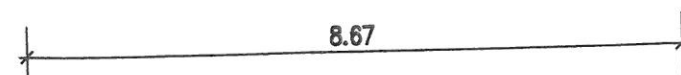

SCHNITT A-A / Bestand

LEGENDE:

DN: Hauptdach 36°

DD: Ziegel rot

DK: Zimmermannsm. Pfettendach-
konstruktion, Zwischensparrendämmung
nach aktueller EneV

EG-Decke: Stahlbeton C25/30

UMW: 30cm Ziegl LM 21

ZMW: 24cm + 17,5cm HLZ + 11,5cm Leichtwände

KG-Decke: Stahlbeton