


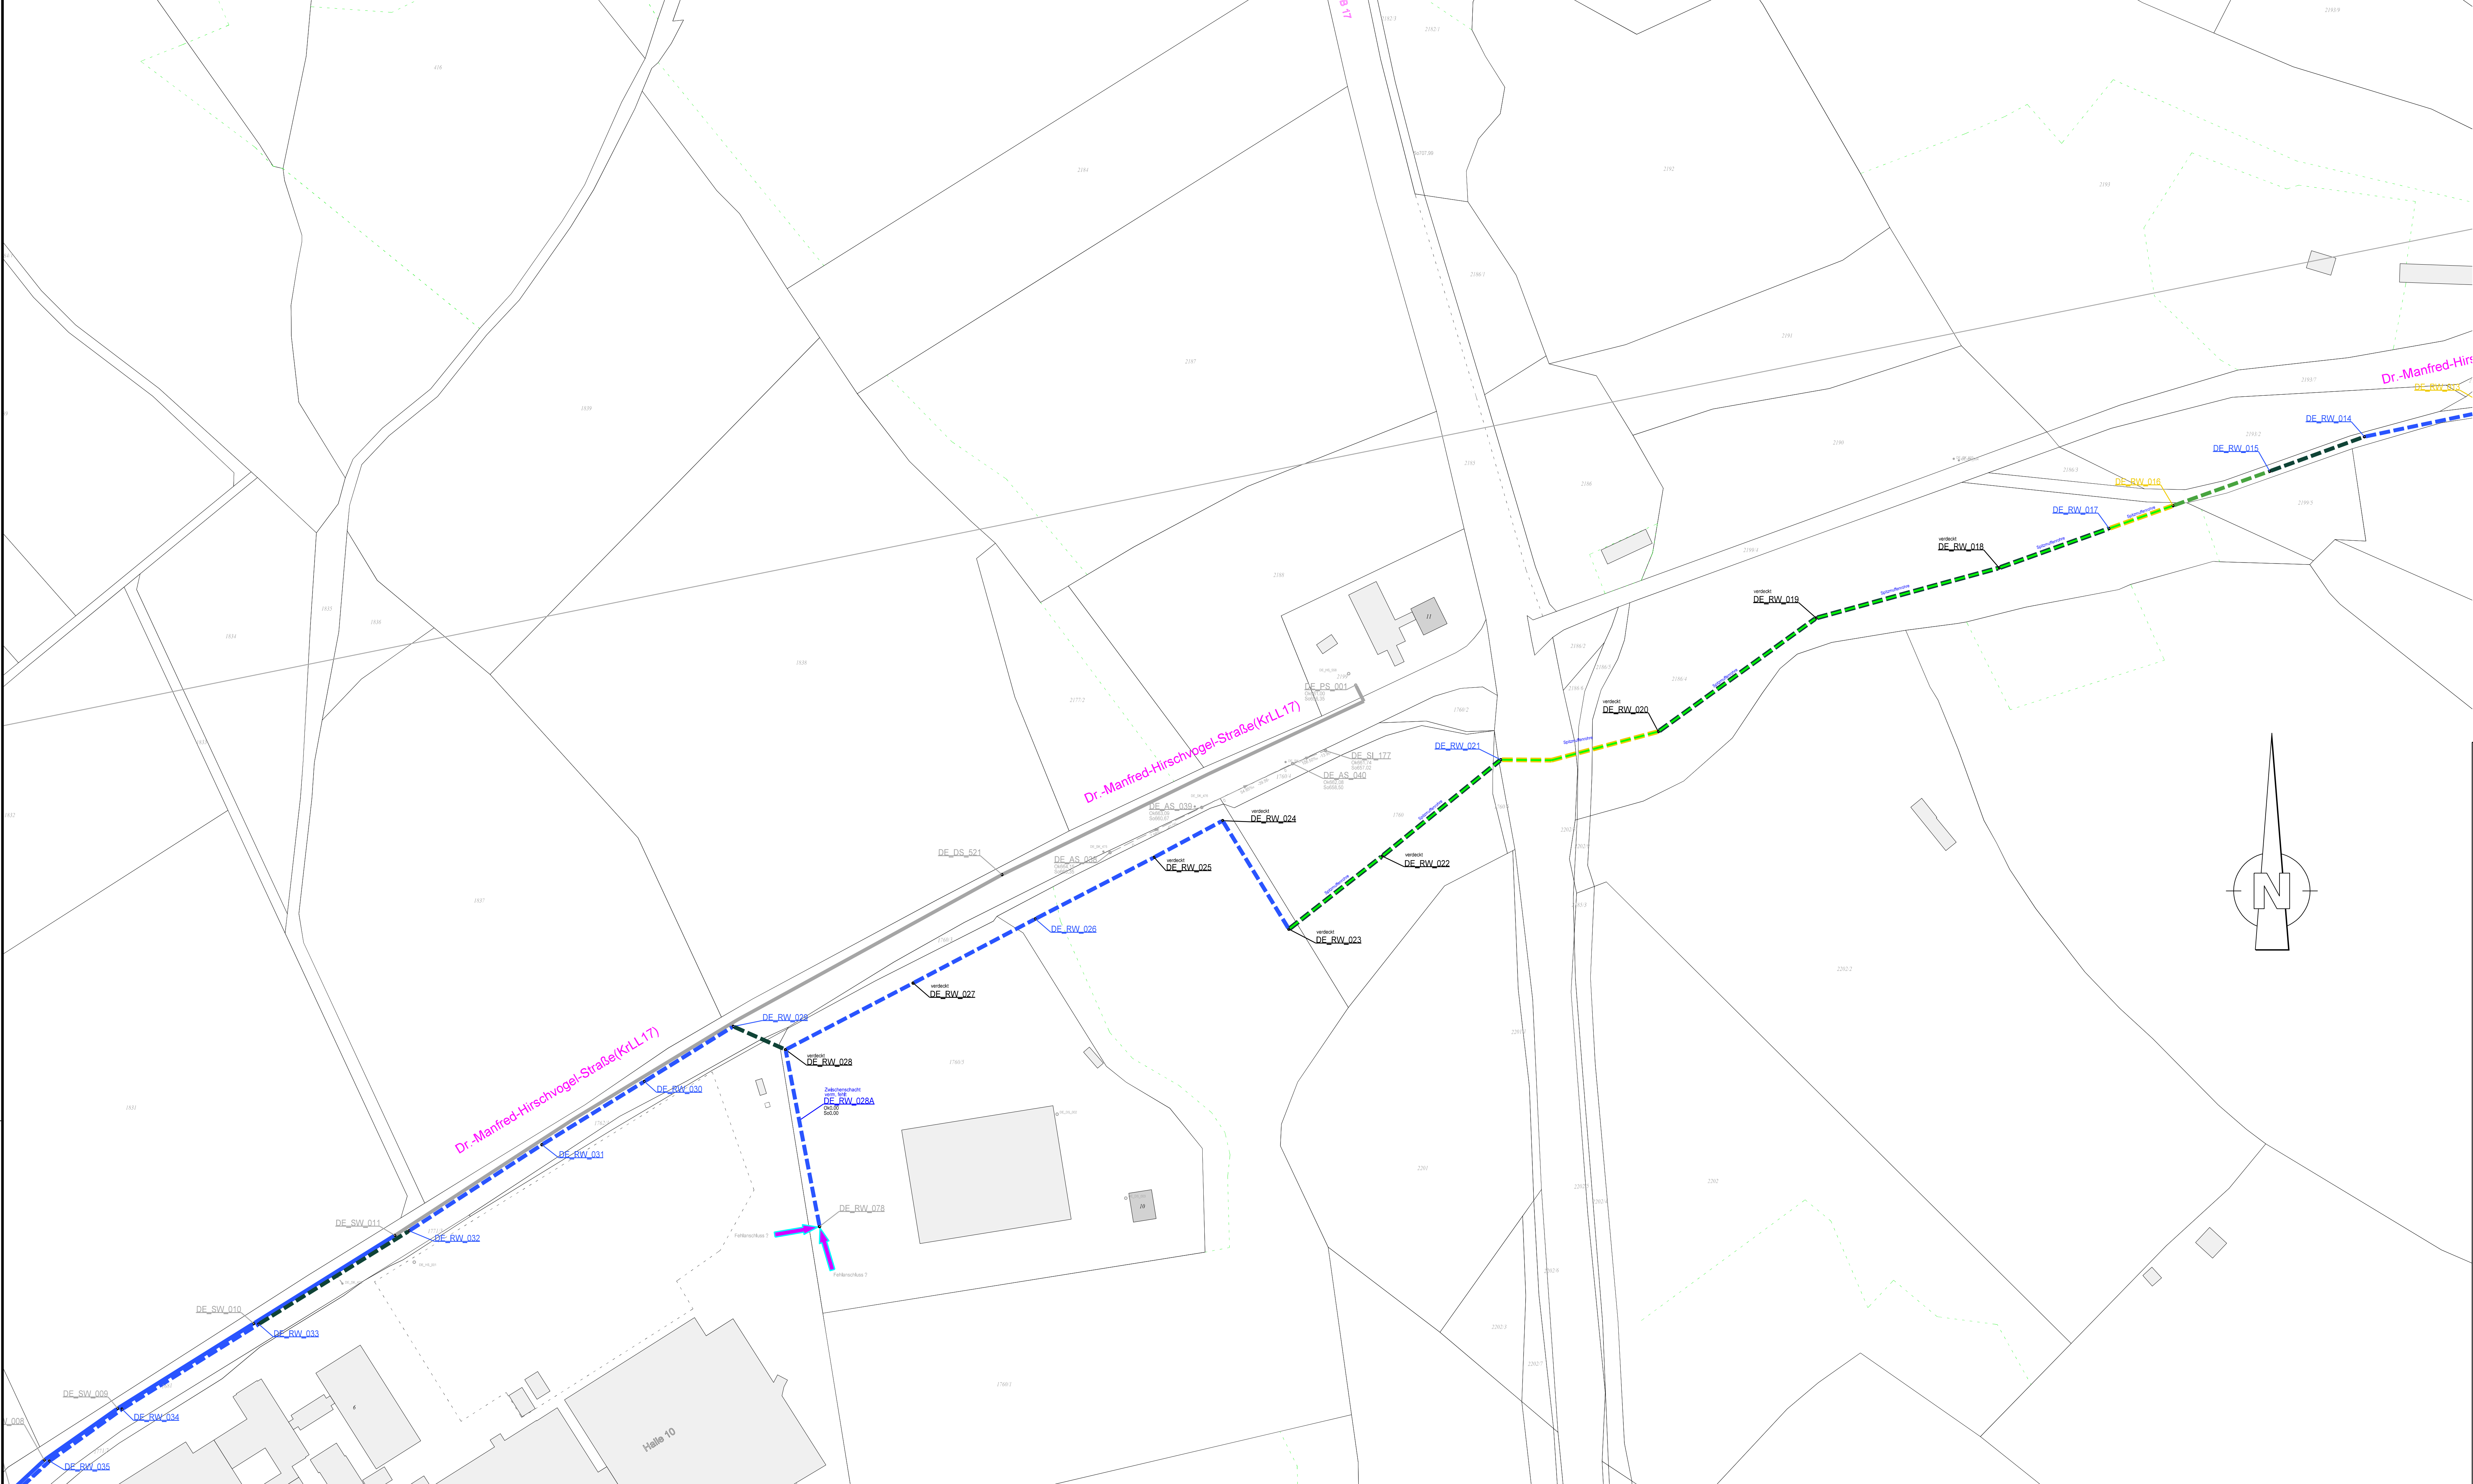

| Plangrundlagen:   |                                                                                        |                      |
|-------------------|----------------------------------------------------------------------------------------|----------------------|
| DFK               | Dipl.-Geol. Werner Hörst<br>©Burgwaldstr. 38a, 86911 Dießen                            | Stand:<br>16.08.2017 |
| Kanalkataster     | Dipl.-Geol. Werner Hörst<br>Burgwaldstr. 38a, 86911 Dießen                             | Stand:<br>10.05.2016 |
| Kanalplanung      | Steinbacher CONSULT<br>Richard-Wagner-Straße 6, 86356 Neusäß                           | Stand:<br>01.09.2017 |
| Zustandserfassung | Fa. RKI Rothdach Kanalprüfung Inspektion<br>Mindelheimer Straße 40, 87770 Oberschöneck | Stand:<br>04.12.2015 |

| Legende                                         |                                                 |
|-------------------------------------------------|-------------------------------------------------|
| Bautechnische Zustandsbewertung:                |                                                 |
| (gem. DWA-M 149 4/1999)                         |                                                 |
| Haltungsdarstellung                             | <div></div> Regenwasserkanal                    |
|                                                 | <div></div> Bachverrohrung                      |
|                                                 | <div></div> Mischwasserkanal                    |
| Schmutzwasserkanal                              |                                                 |
| Objektclassen<br>Haltungen / Leitungen          | Objektclassen<br>Schächte                       |
| (schadensfrei)                                  | (schadensfrei)                                  |
| Objektklasse 5                                  | 16100100 Objektklasse 5                         |
| (kein Handlungsbedarf,<br>geringfügige Schäden) | (kein Handlungsbedarf,<br>geringfügige Schäden) |
| Objektklasse 4                                  | 16100100 Objektklasse 4                         |
| (langfristiger Handlungsbedarf)                 | (langfristiger Handlungsbedarf)                 |
| Objektklasse 3                                  | 16100100 Objektklasse 3                         |
| (mittelfristiger Handlungsbedarf)               | (mittelfristiger Handlungsbedarf)               |
| Objektklasse 2                                  | 16100100 Objektklasse 2                         |
| (kurzfristiger Handlungsbedarf)                 | (kurzfristiger Handlungsbedarf)                 |
| Objektklasse 1                                  | 16100100 Objektklasse 1                         |
| (sofortiger Handlungsbedarf)                    | (sofortiger Handlungsbedarf)                    |
| Objektklasse 0                                  | 16100100 Objektklasse 0                         |
| (nicht untersucht)                              | (nicht untersucht)                              |
| Objektklasse 6                                  | 16100100 Objektklasse 6                         |
| Nicht Gegenstand<br>dieser Maßnahme             | 16100100 Nicht Gegenstand<br>dieser Maßnahme    |
| Spitzmuffenrohre                                |                                                 |

Gemeinde  
Denklingen

Teil 1

Teil 2

Teil 3

Teil 4

Der Bauherr:

..... / .....

Projekt:

Kanalzustandsbewertung und bauliches  
Kanalsanierungskonzept - Außerortsbereich

Plan:

Lageplan Teil 3  
mit Zustandsklassen

Bedarfsplanung

Proj.Nr.: 117 331

Datum: Neusäß, den 01.09.2017

Vermessen:

Bestand gezeichnet:

Maßstab: 1 : 1000

Plangröße: 0.70qm

Entworfen: C. Müller

Planung gezeichnet: S. Goretzki

Plan-Nr.: 117331-04-KS

Beilage-Nr.: 4.3

Geprüft: C. Müller

Bauleitung:

| Index | Datum | Art der Änderung | Name |
|-------|-------|------------------|------|
| a     |       |                  |      |
| b     |       |                  |      |
| c     |       |                  |      |

WASSER | VERKEHR | RAUM | VERMESSUNG | GIS | UMWELT | TECHNIK | BETREUUNG | PLANUNG

Richard-Wagner-Straße 6  
86356 Neusäß  
Tel.: 0821/46059-0  
Fax.: 0821/46059-99

invent the future  
Ingenieurgesellschaft mbH & Co.KG  
www.steinbacher-consult.com | info@steinbacher-consult.com

Alemannenstraße 19 A  
86637 Wertingen  
Tel.: 08272/9956-0  
Fax.: 08272/9956-99

URHIEBERRECHTLICH GESCHÜTZT VERVIelfältIGUNG UND WEITERGABE AN DRITTE UNZULASSIG UND STRAFBAR