


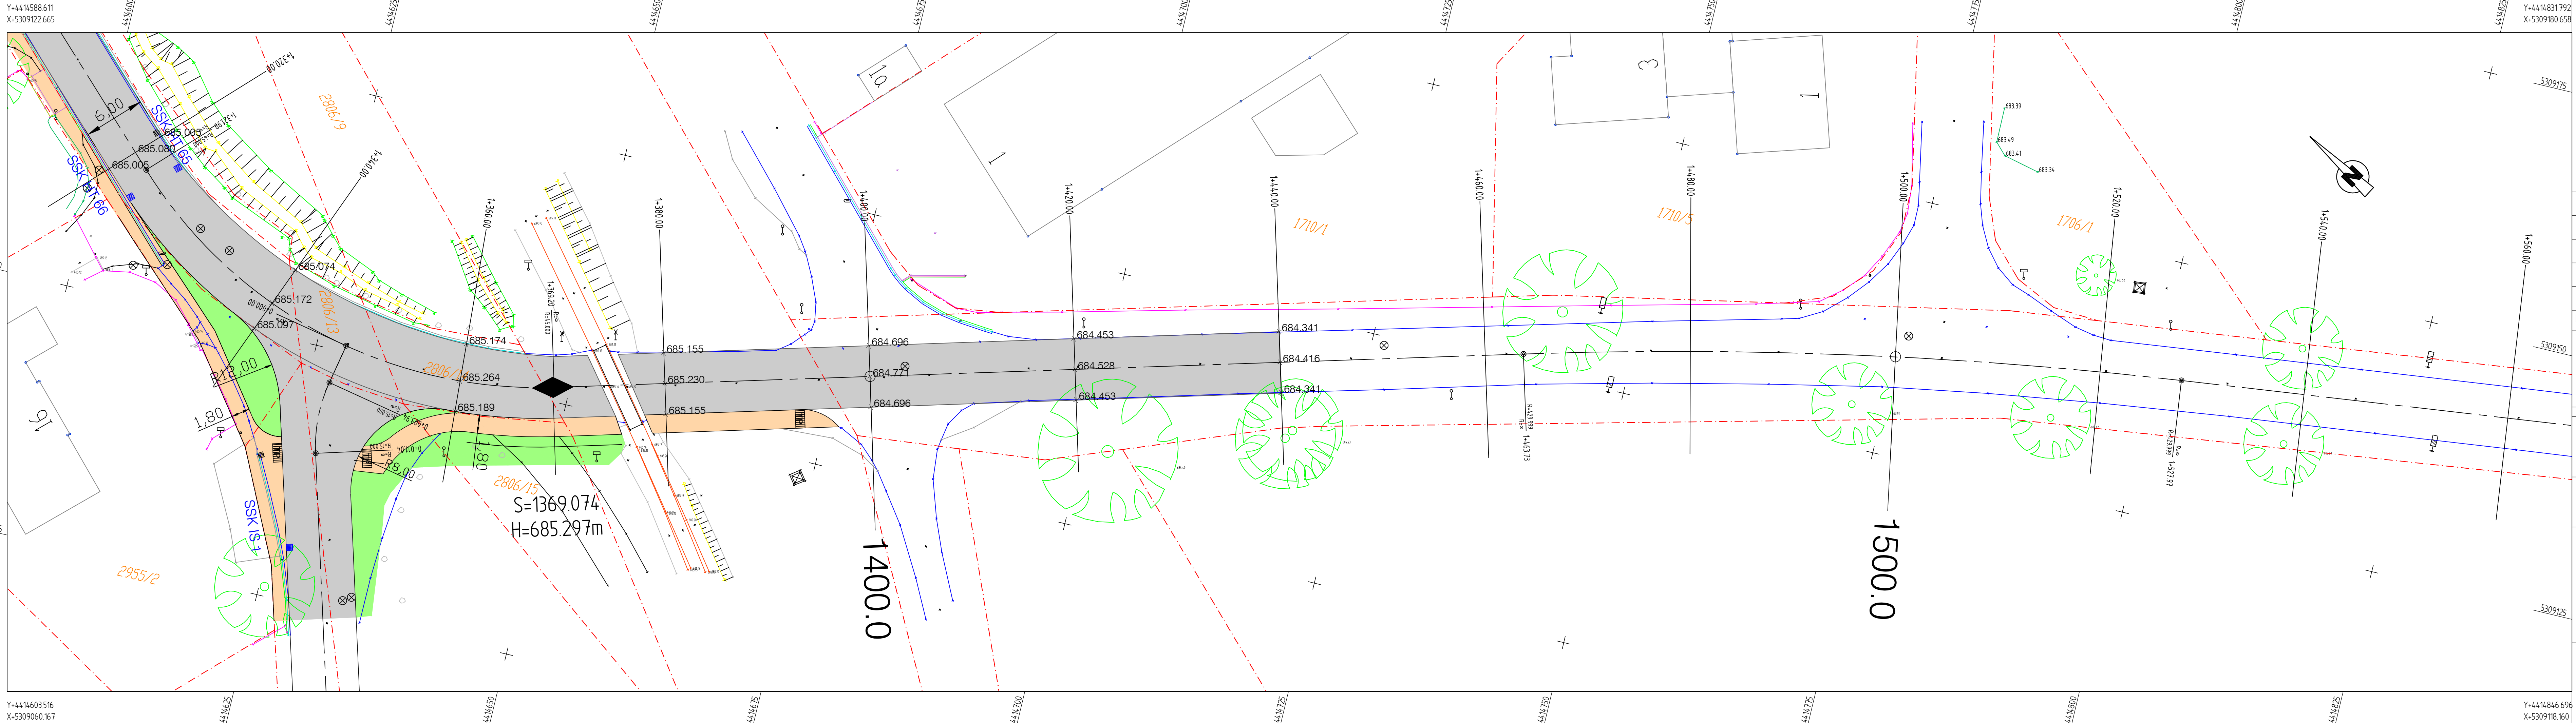

- Legende (nach RE 2012):
- Ausbau in Planung
 - Gehweg
 - Geh- und Radweg
 - Anliegerzufahrten
 - Trennstreifen/Grünfläche
 - Pflasterfläche
 - Bestand
 - Straßenachse geplant
 - Grundstücksgrenze
 - Taktile Platten (geplant: gem. Querungsst. bzw. in Abstimmung mit Behindertenbeauftragten)

- 2.5%
- Fahrbahnquerneigung
 - Tiefpunkt
 - Hochpunkt
 - SSK 1
 - AS1
 - SS1
 - Strassenablauf
 - Absetzschacht
 - Versickerschacht
 - Baumfällung
 - Baum Neupflanzung

Freigegeben durch den Auftraggeber am:

Unterschrift:

Nr.	Art der Änderung	Datum	Name

Datei gespeichert: X:\B17013 Denklingen OD LL 16\AKG-Planung Version 3\B17013 Denklingen_OD_LL16_Planung 3.dwg



**INGENIEURBÜRO
NITSCHÉ + PIENLE**
GmbH

Buchloer Str. 8
86899 Landsberg
Tel.: 08191 3209 10 od. 12
Fax.: 08191 3209 35

im Auftrag von
Landkreis Landsberg am Lech
von-Kühlmann-Str.
86899 Landsberg am Lech



Unterlage Nr.
Blatt Nr. 2.6
Datum
Zeichen

Zuwendungsantrag	geprüft	1.08.2017	Nitsche
	bearbeitet	April 2017	Ch.Seibt
	Verm.		

Projekt:
Kreisstraße LL 16
Ortsdurchfahrt Denklingen
Lageplan
von St. 1+320 bis Bauende

Projekt-Nr. IB17013

Lageplan 6
Straßenbau

Maßstab: 1 : 250

Aufgestellt:
Landsberg am Lech, den

Plan-Nr.
IB17013-LL 16-VE-LP2.6-M250-1

(Dipl.-Ing. (FH) Stephan Nitsche)