



Ansicht Süd

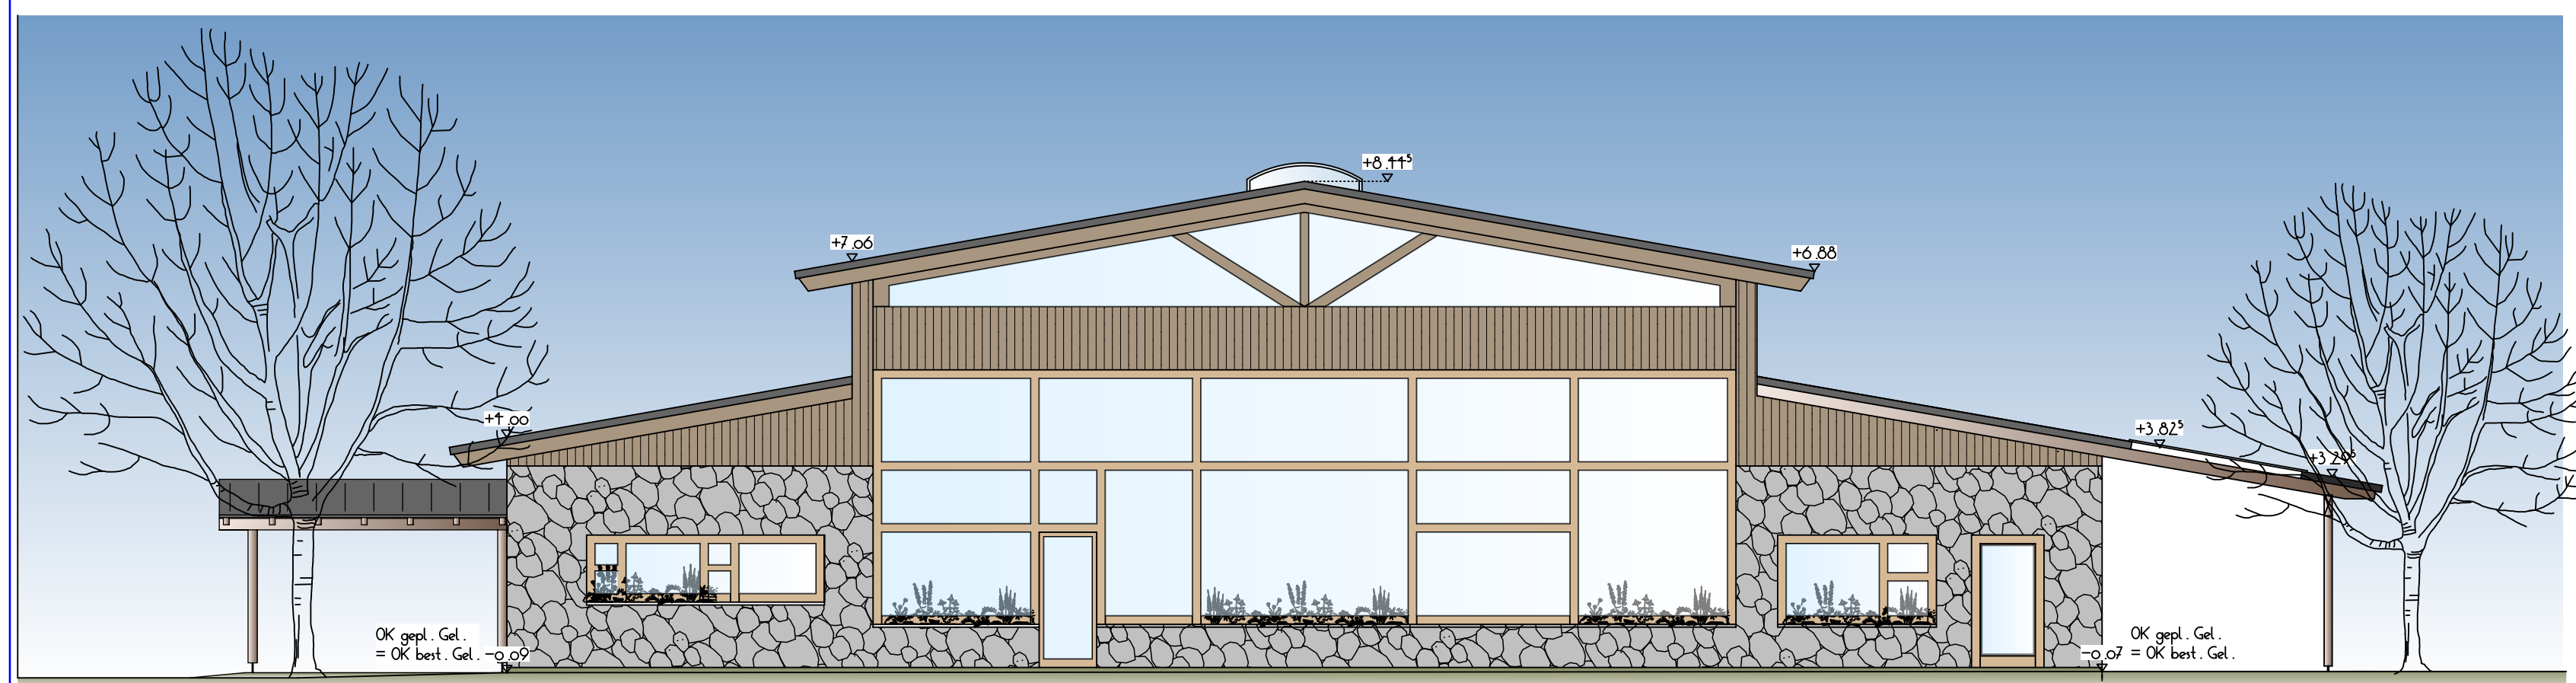


Ansicht Nord




Ansicht West

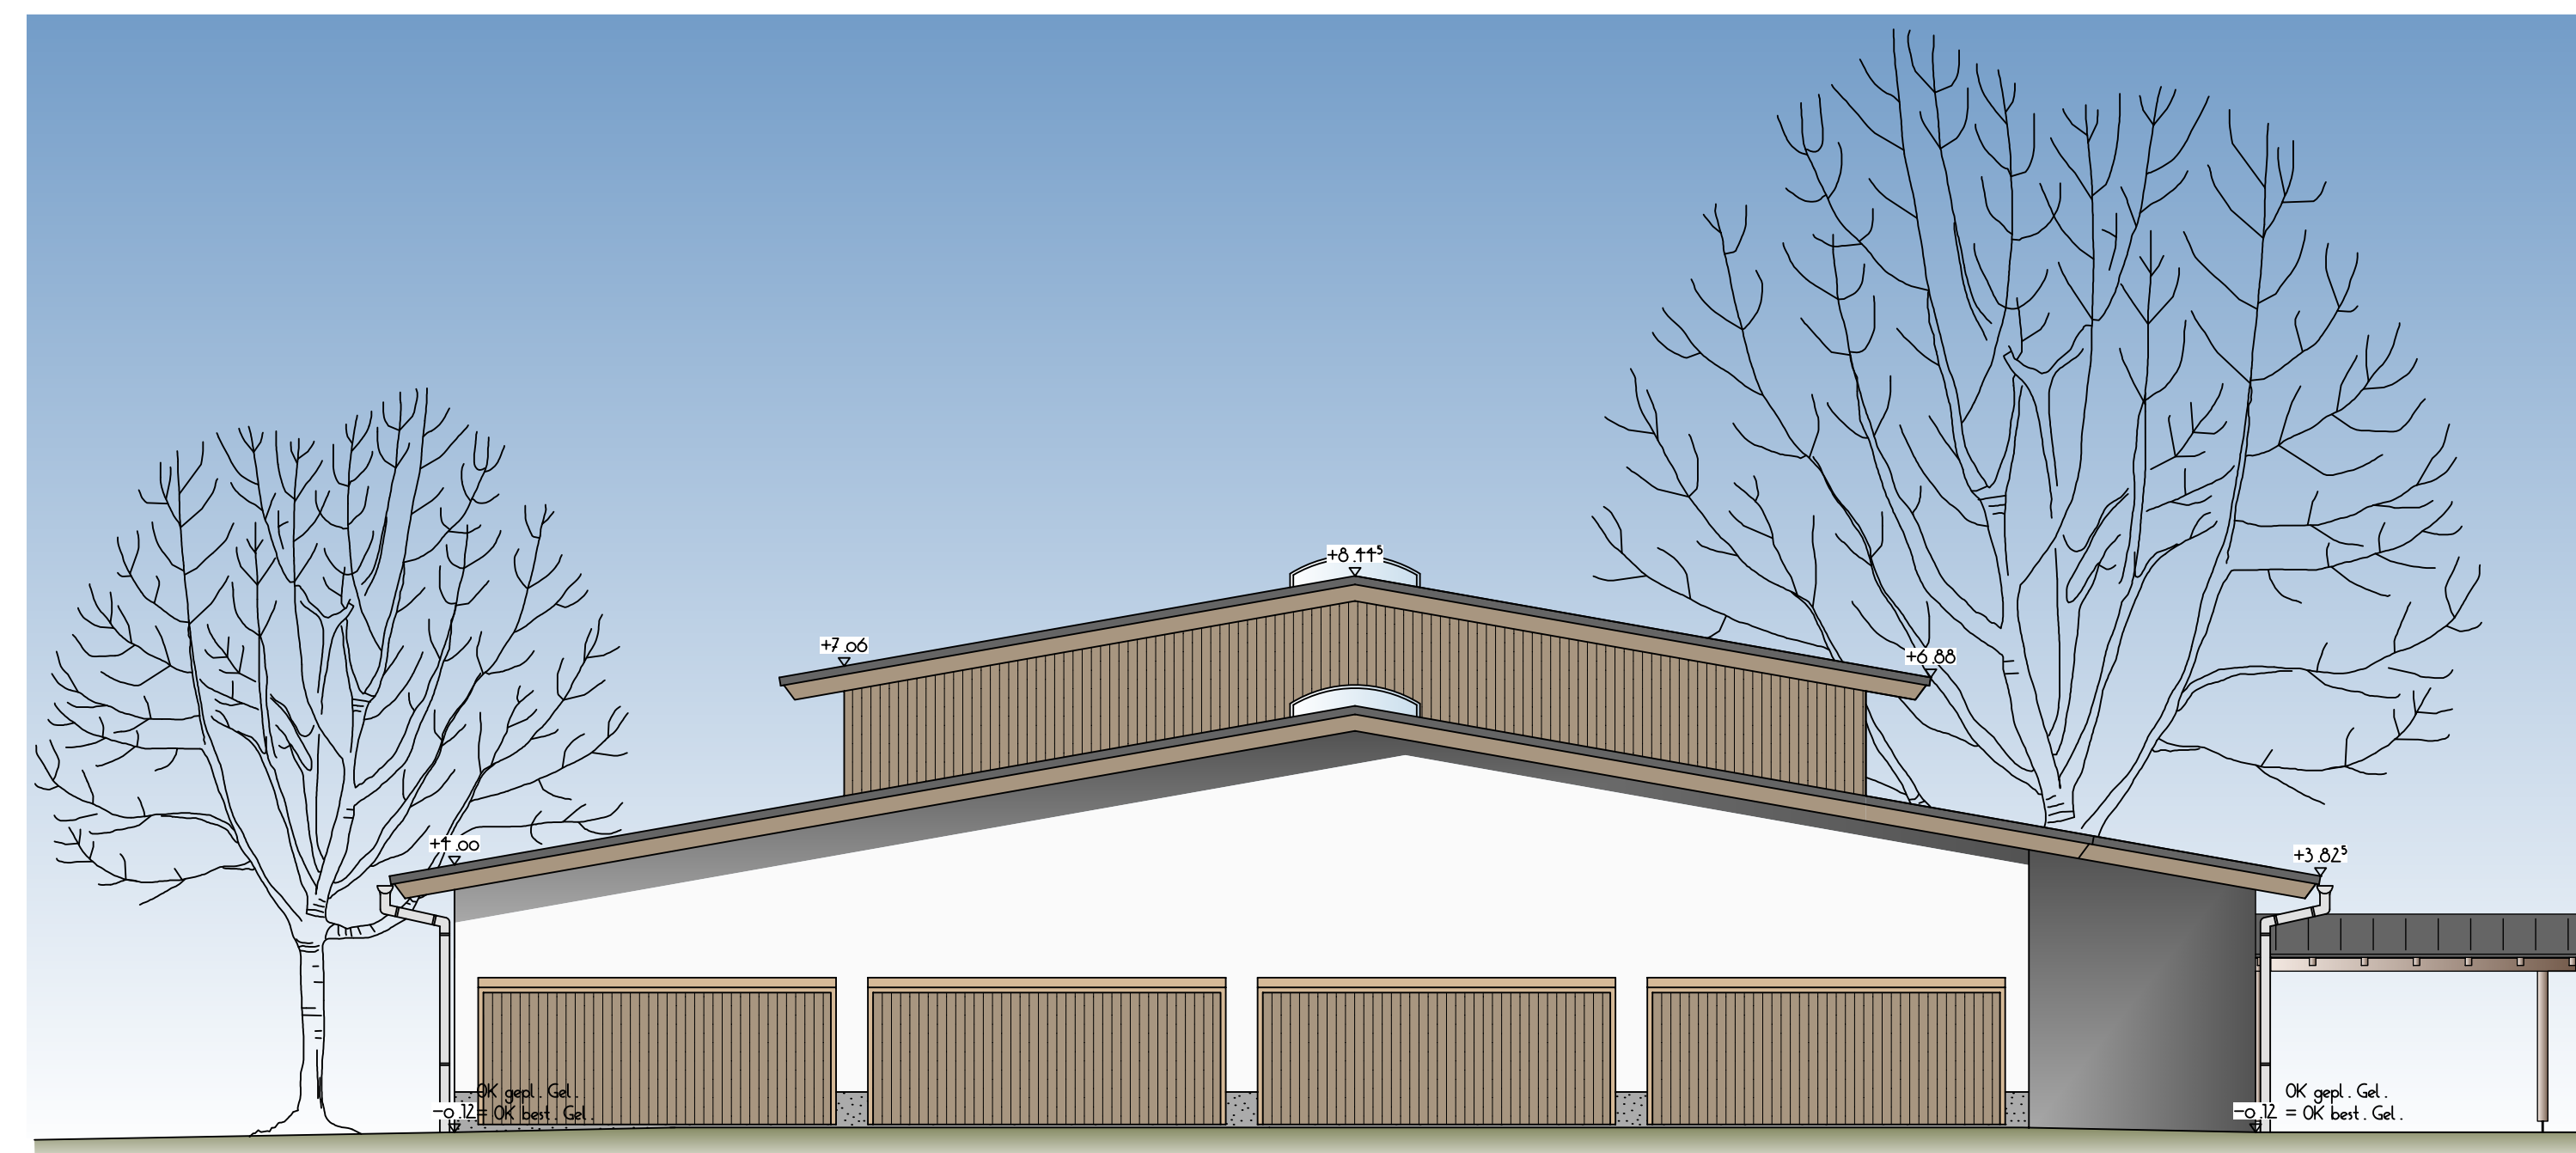


Ansicht Ost Garagen

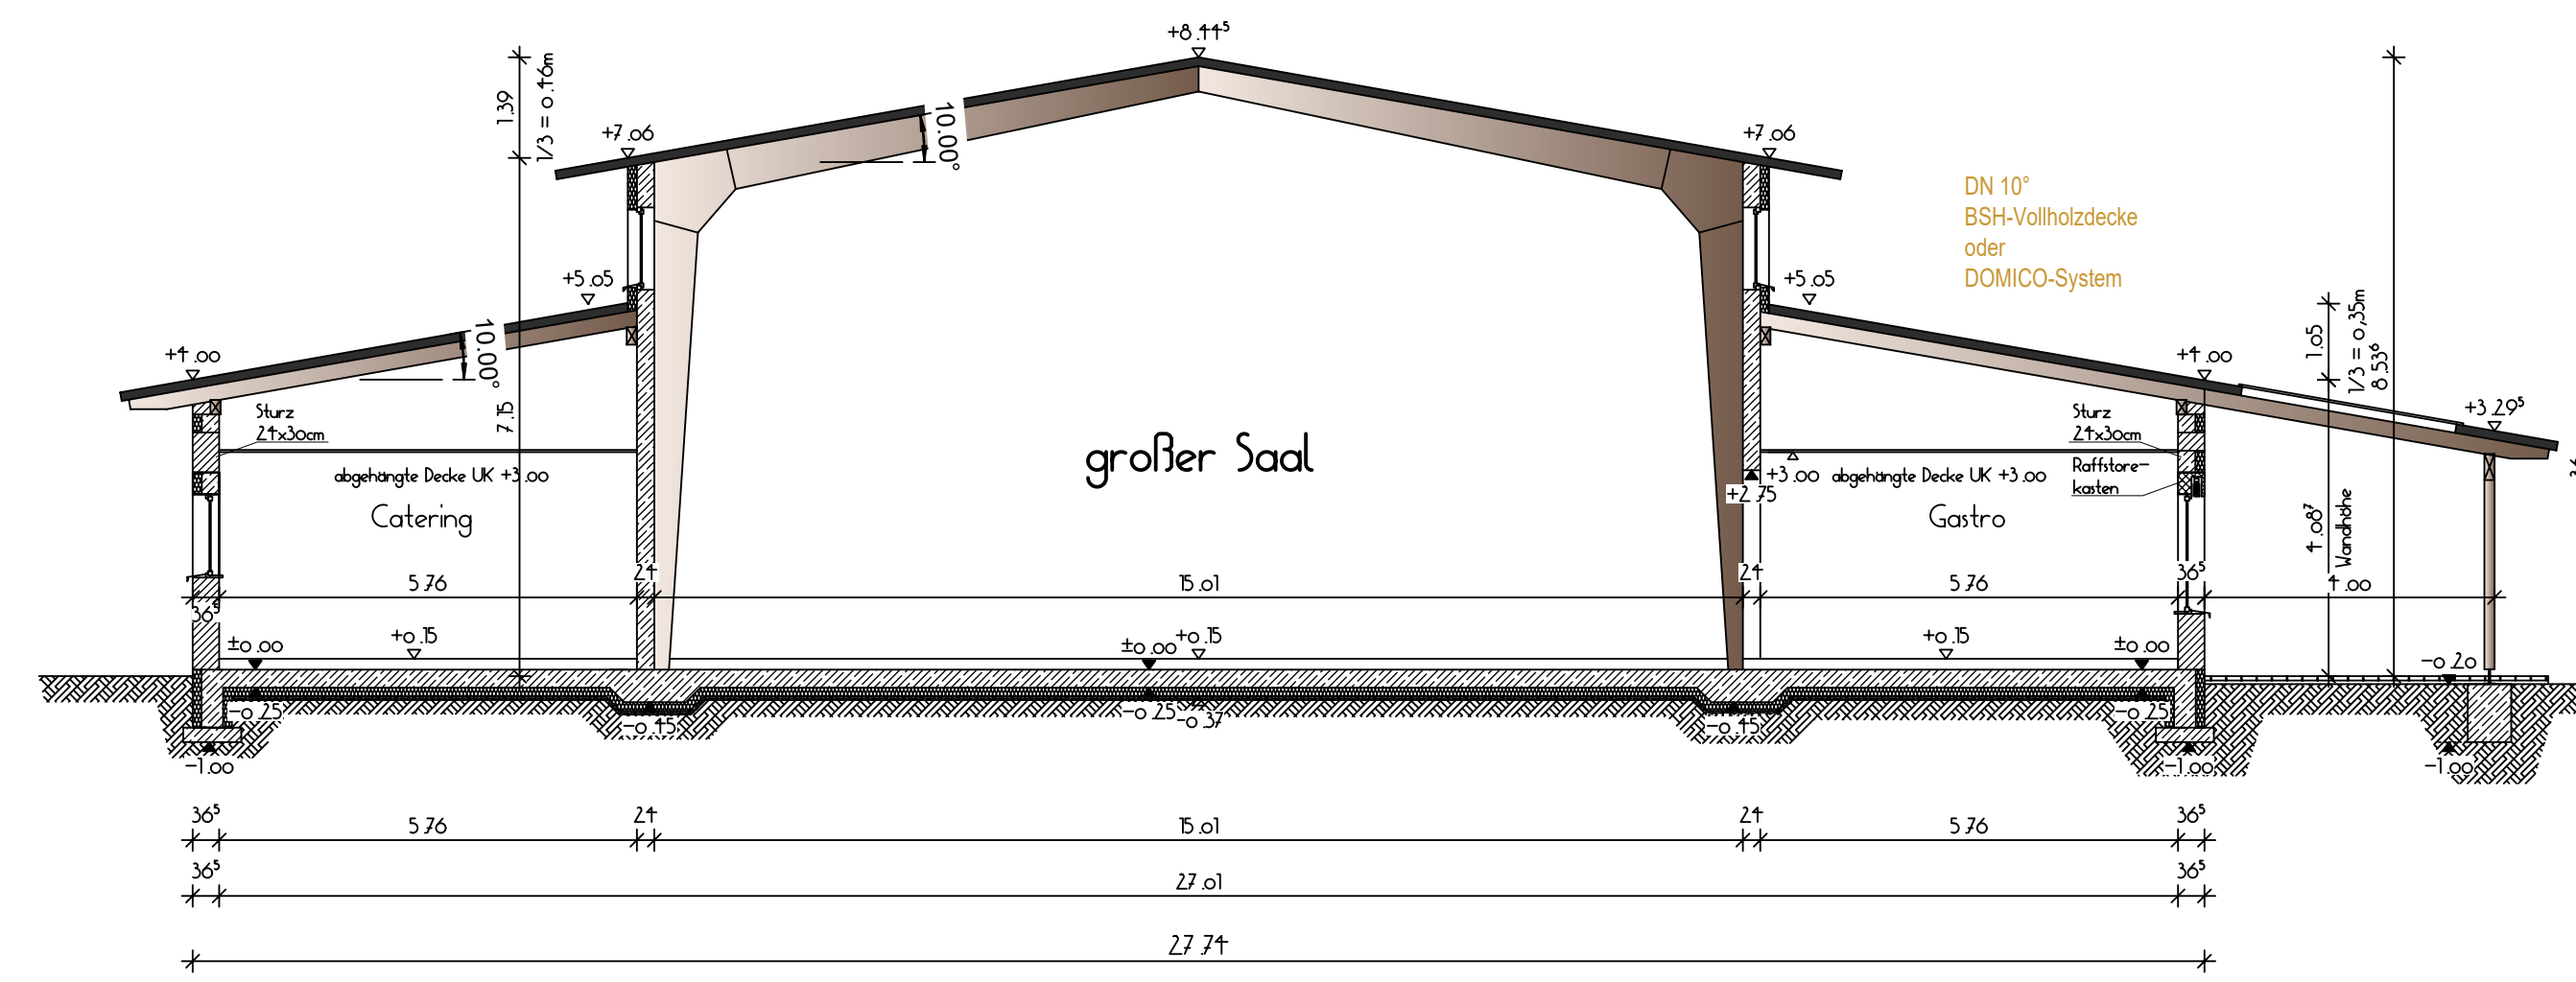


Schnitt A - A

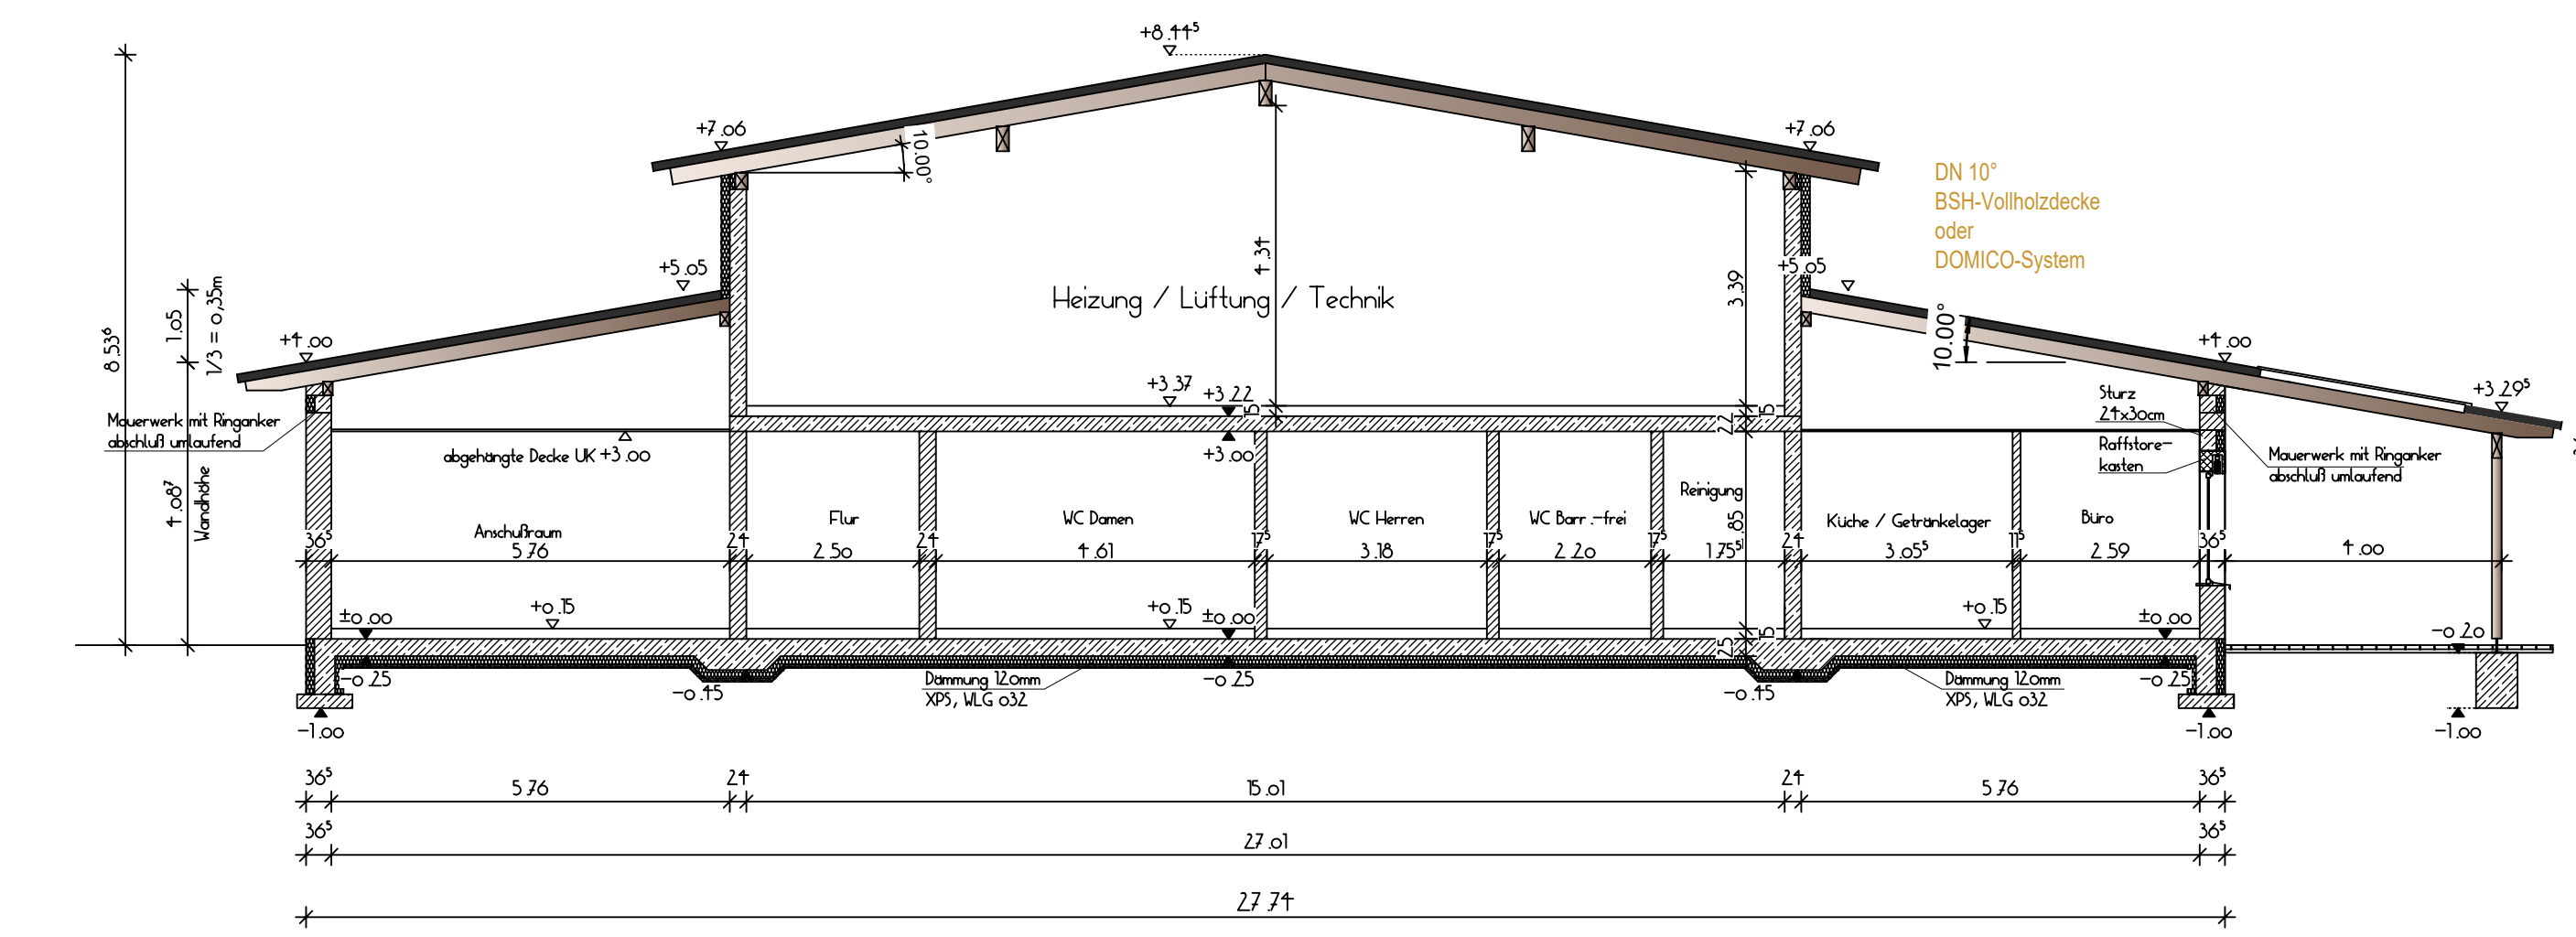

Schnitt B - B

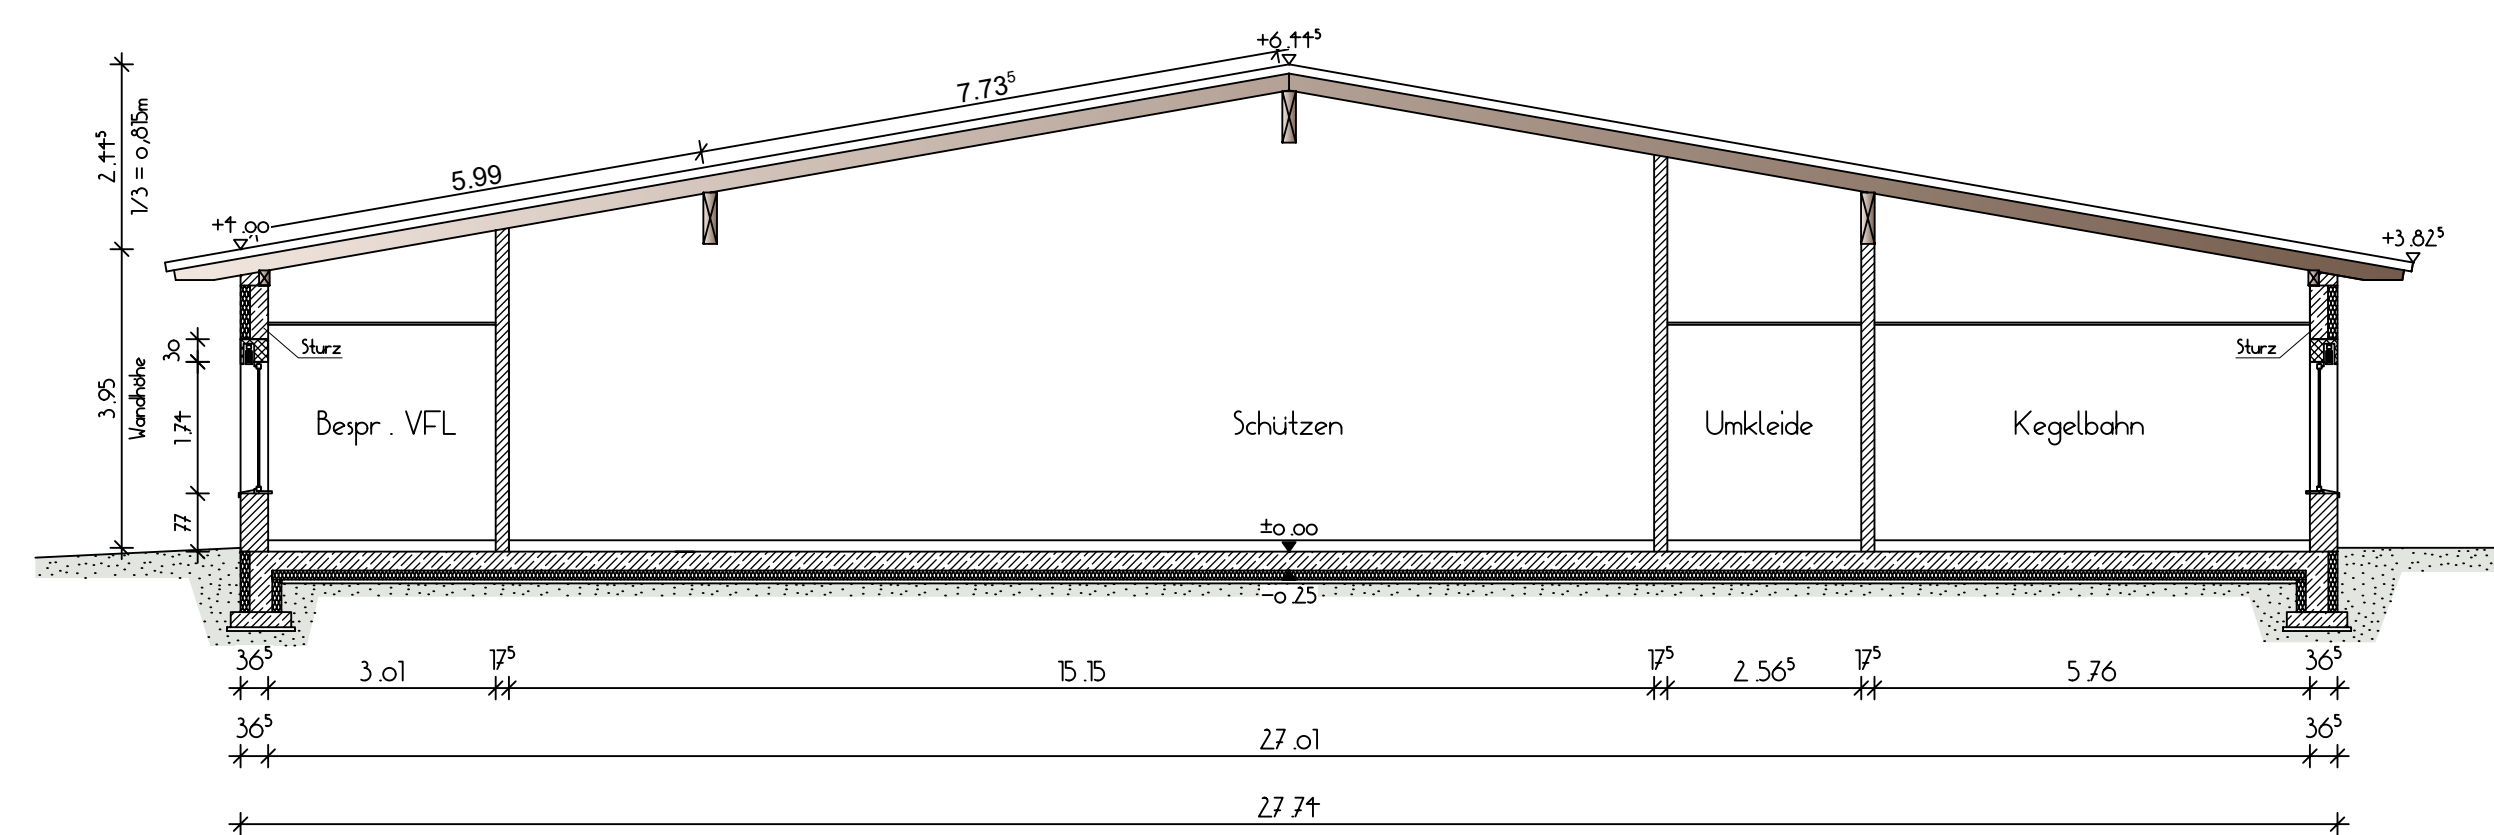

Schnitt C - C

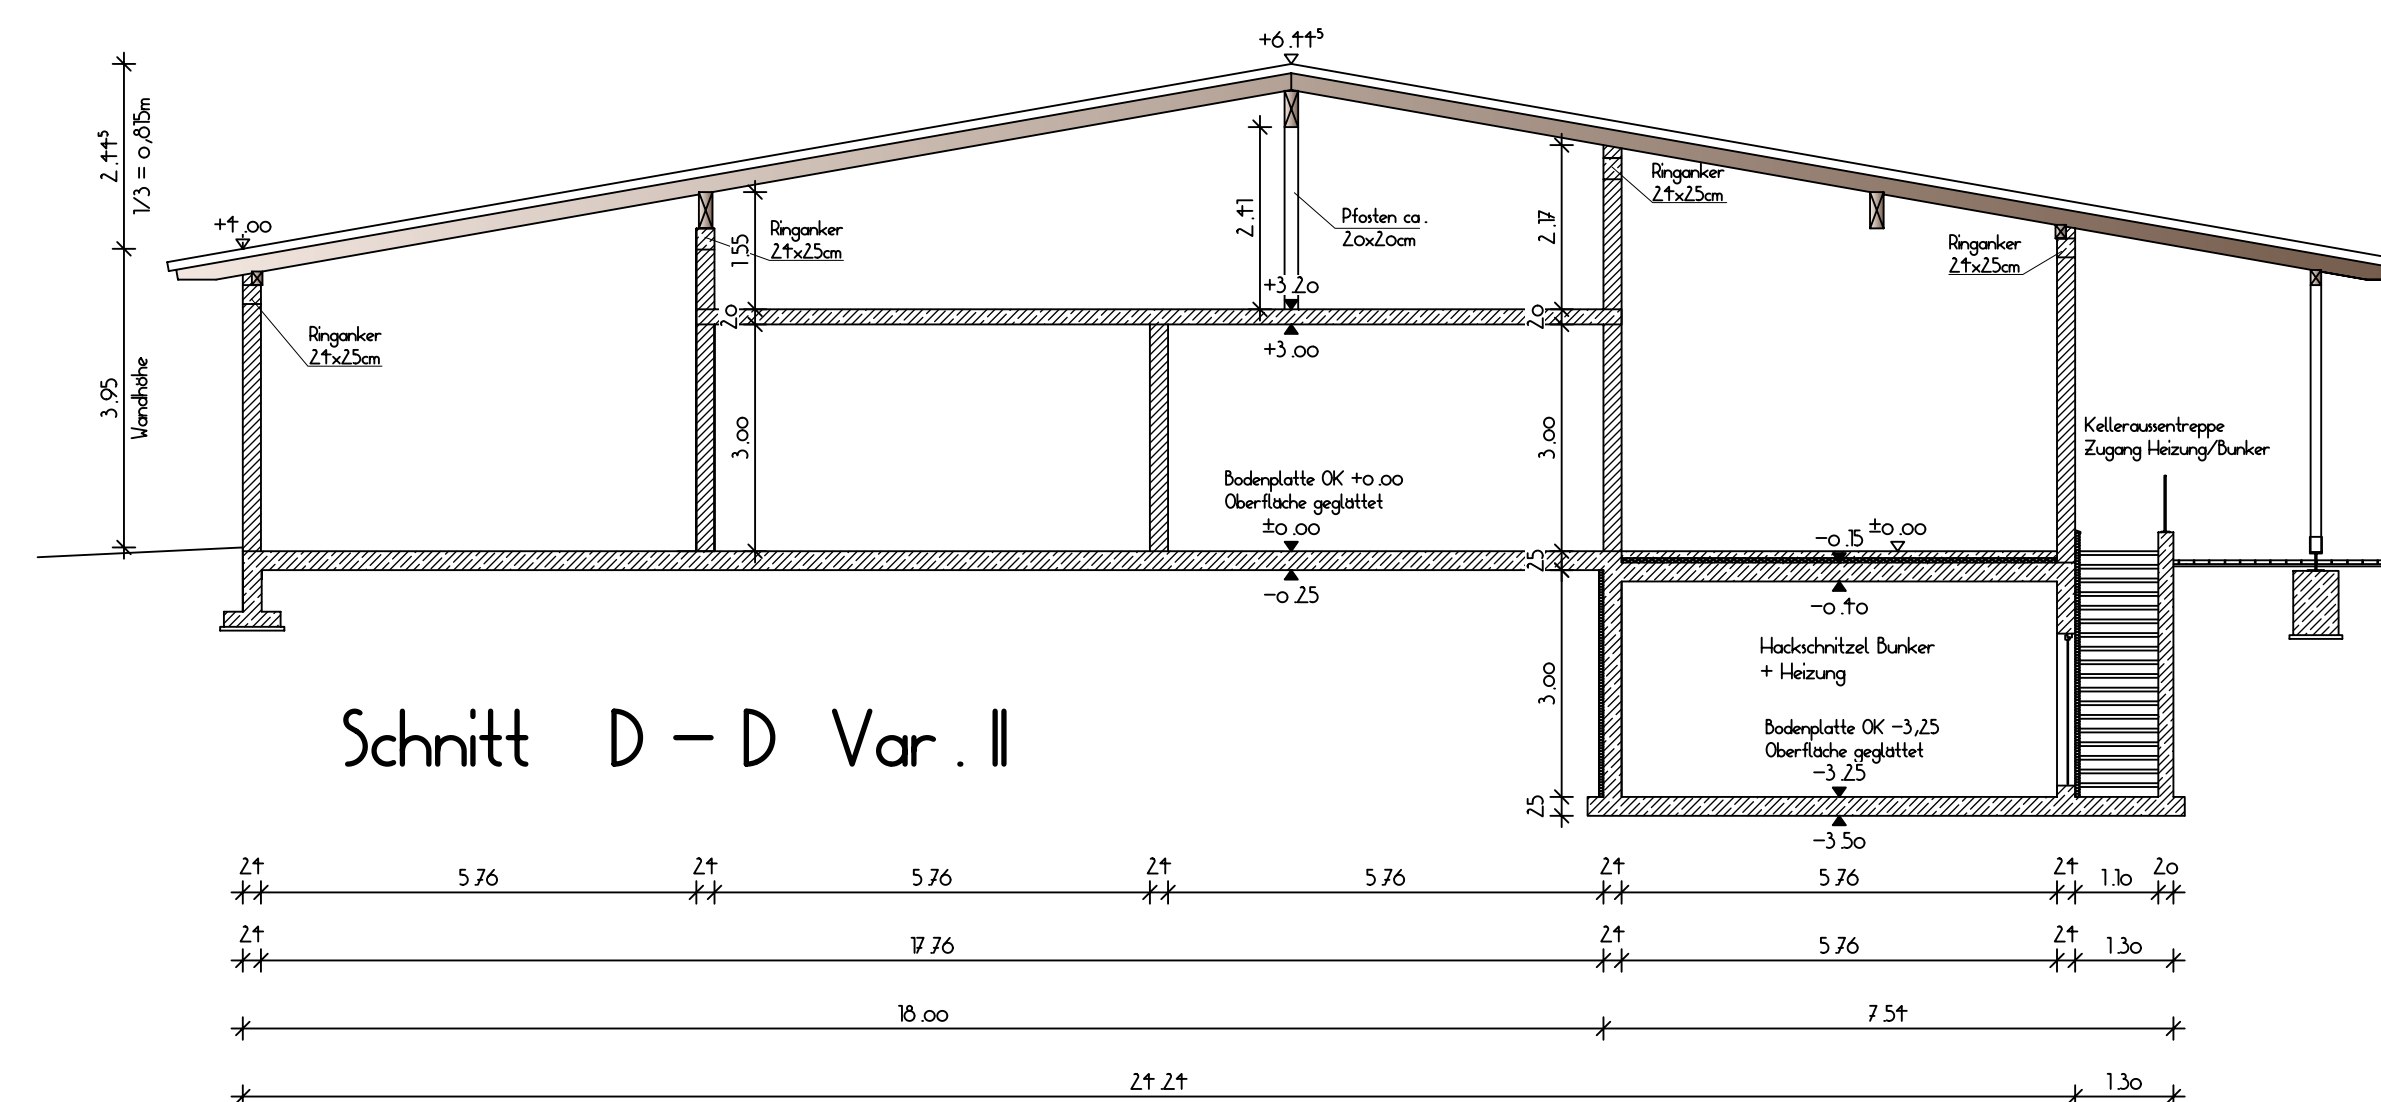

Schnitt D - D Var. II

neubau eines bürger- und vereinsheims

bauort 86920 denklingen

baugrundstück flur-nr. XXX
gemarkung denklingen

entwurfsplanung m 1:100

schnitte, ansichten

index	datum	änderung	ztl.
a		neuer entwurf ingenieurbüro riedle	
b	18.07.18	einarbeitung der änderungen lt. herren maier	
c	11.09.18	überarbeitung nach protokoll vom 22.08.18, sowie anpassung schiefstand	
d	17.09.18	überarbeitung nach protokoll vom 17.09.18	
e	29.10.18	vordach südseite, fenster verkleinert, küchenbereich angepasst	
f	19.11.18	gar.kläuser anschlußraum im bereich kegelbahn, decke über mitte garage	
g	06.12.18	garage unterkellert, eingangüberdachung, bühne mit unterkellerung	

antragsteller gemeinde denklingen
hauptstraße 23
86920 denklingen

nachbarn

entwurfserfasser höhenfurch 06.12.18

ingenieurbüro
dipl.-ing. (fh) m.eng.(univ.)
michael riedle
wettersteinstraße 1
86978 höhenfurch
telefon 08861 / 90946-11
fax 08861 / 90946-20
bayikabau nr. 52677 bauvorlage

