



Amt für Digitalisierung, Breitband und Vermessung
Landsberg am Lech

Roßmarkt 198
86899 Landsberg am Lech


Auszug aus dem
Liegenschaftskataster

Flurkarte 1 : 2000

Erstellt am 05.02.2019

Flurstück: 357
Gemarkung: Denkingen

Gemeinde: Denklingen
Landkreis: Landsberg am Lech
Bezirk: Oberbayern

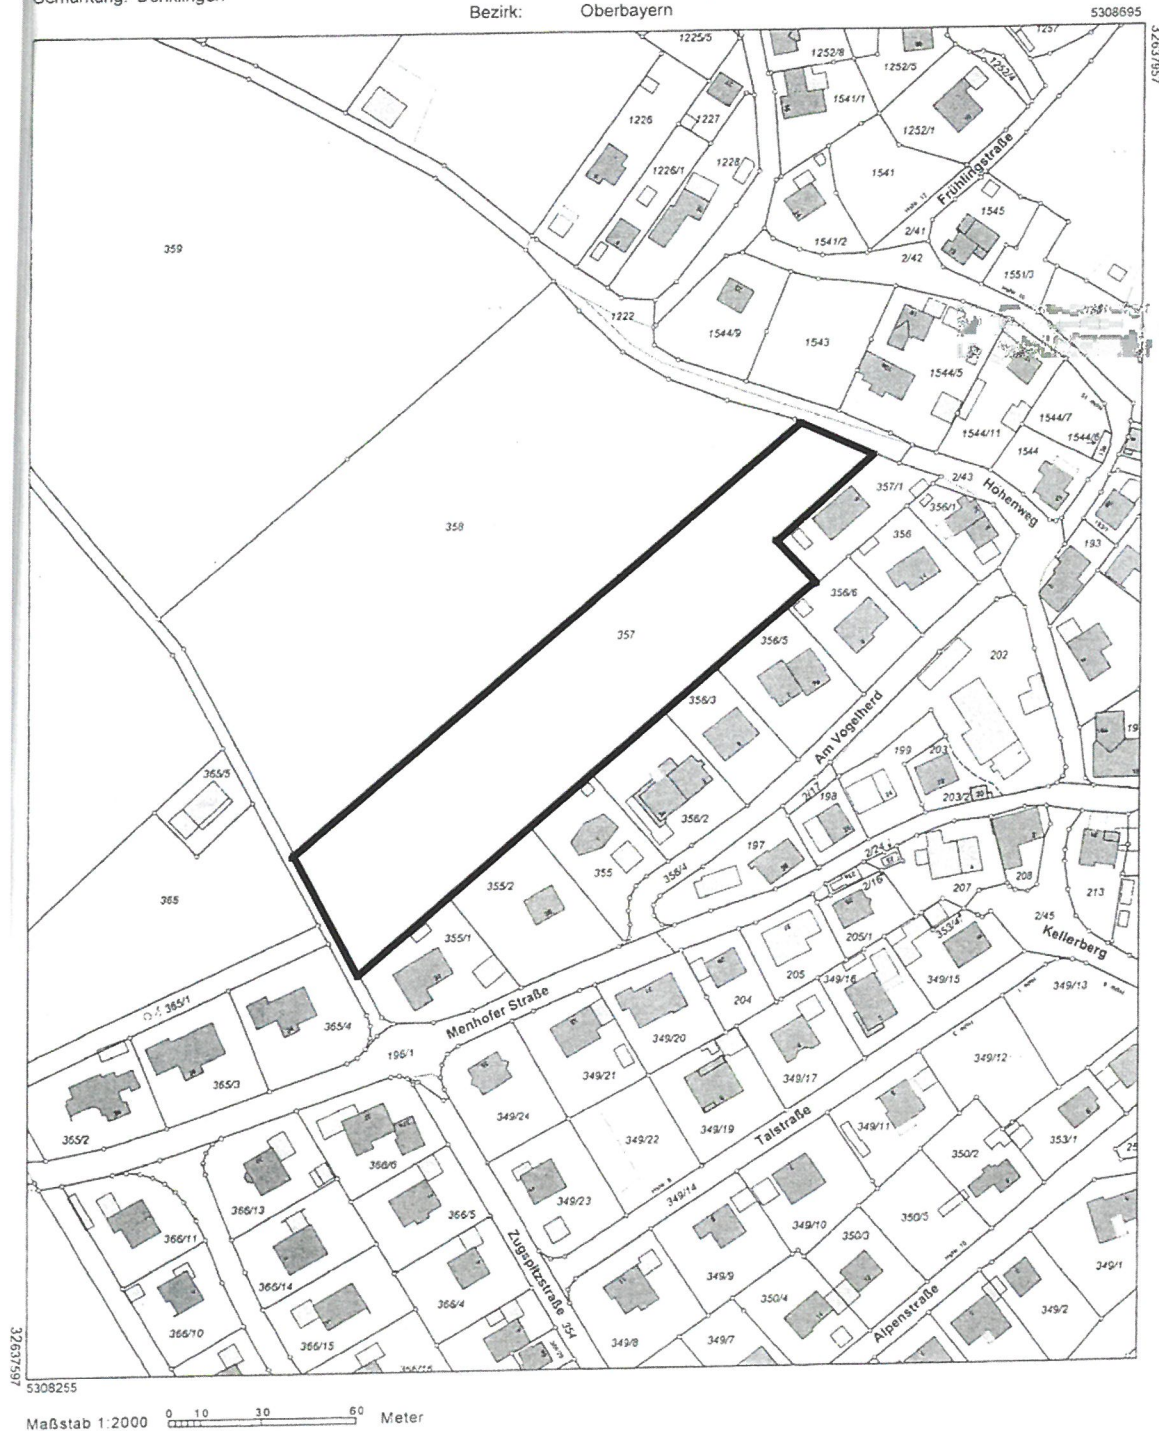

Vervielfältigung nur in analoger Form für den eigenen Gebrauch.
Zur Messungnahme nur bedingt geeignet.