
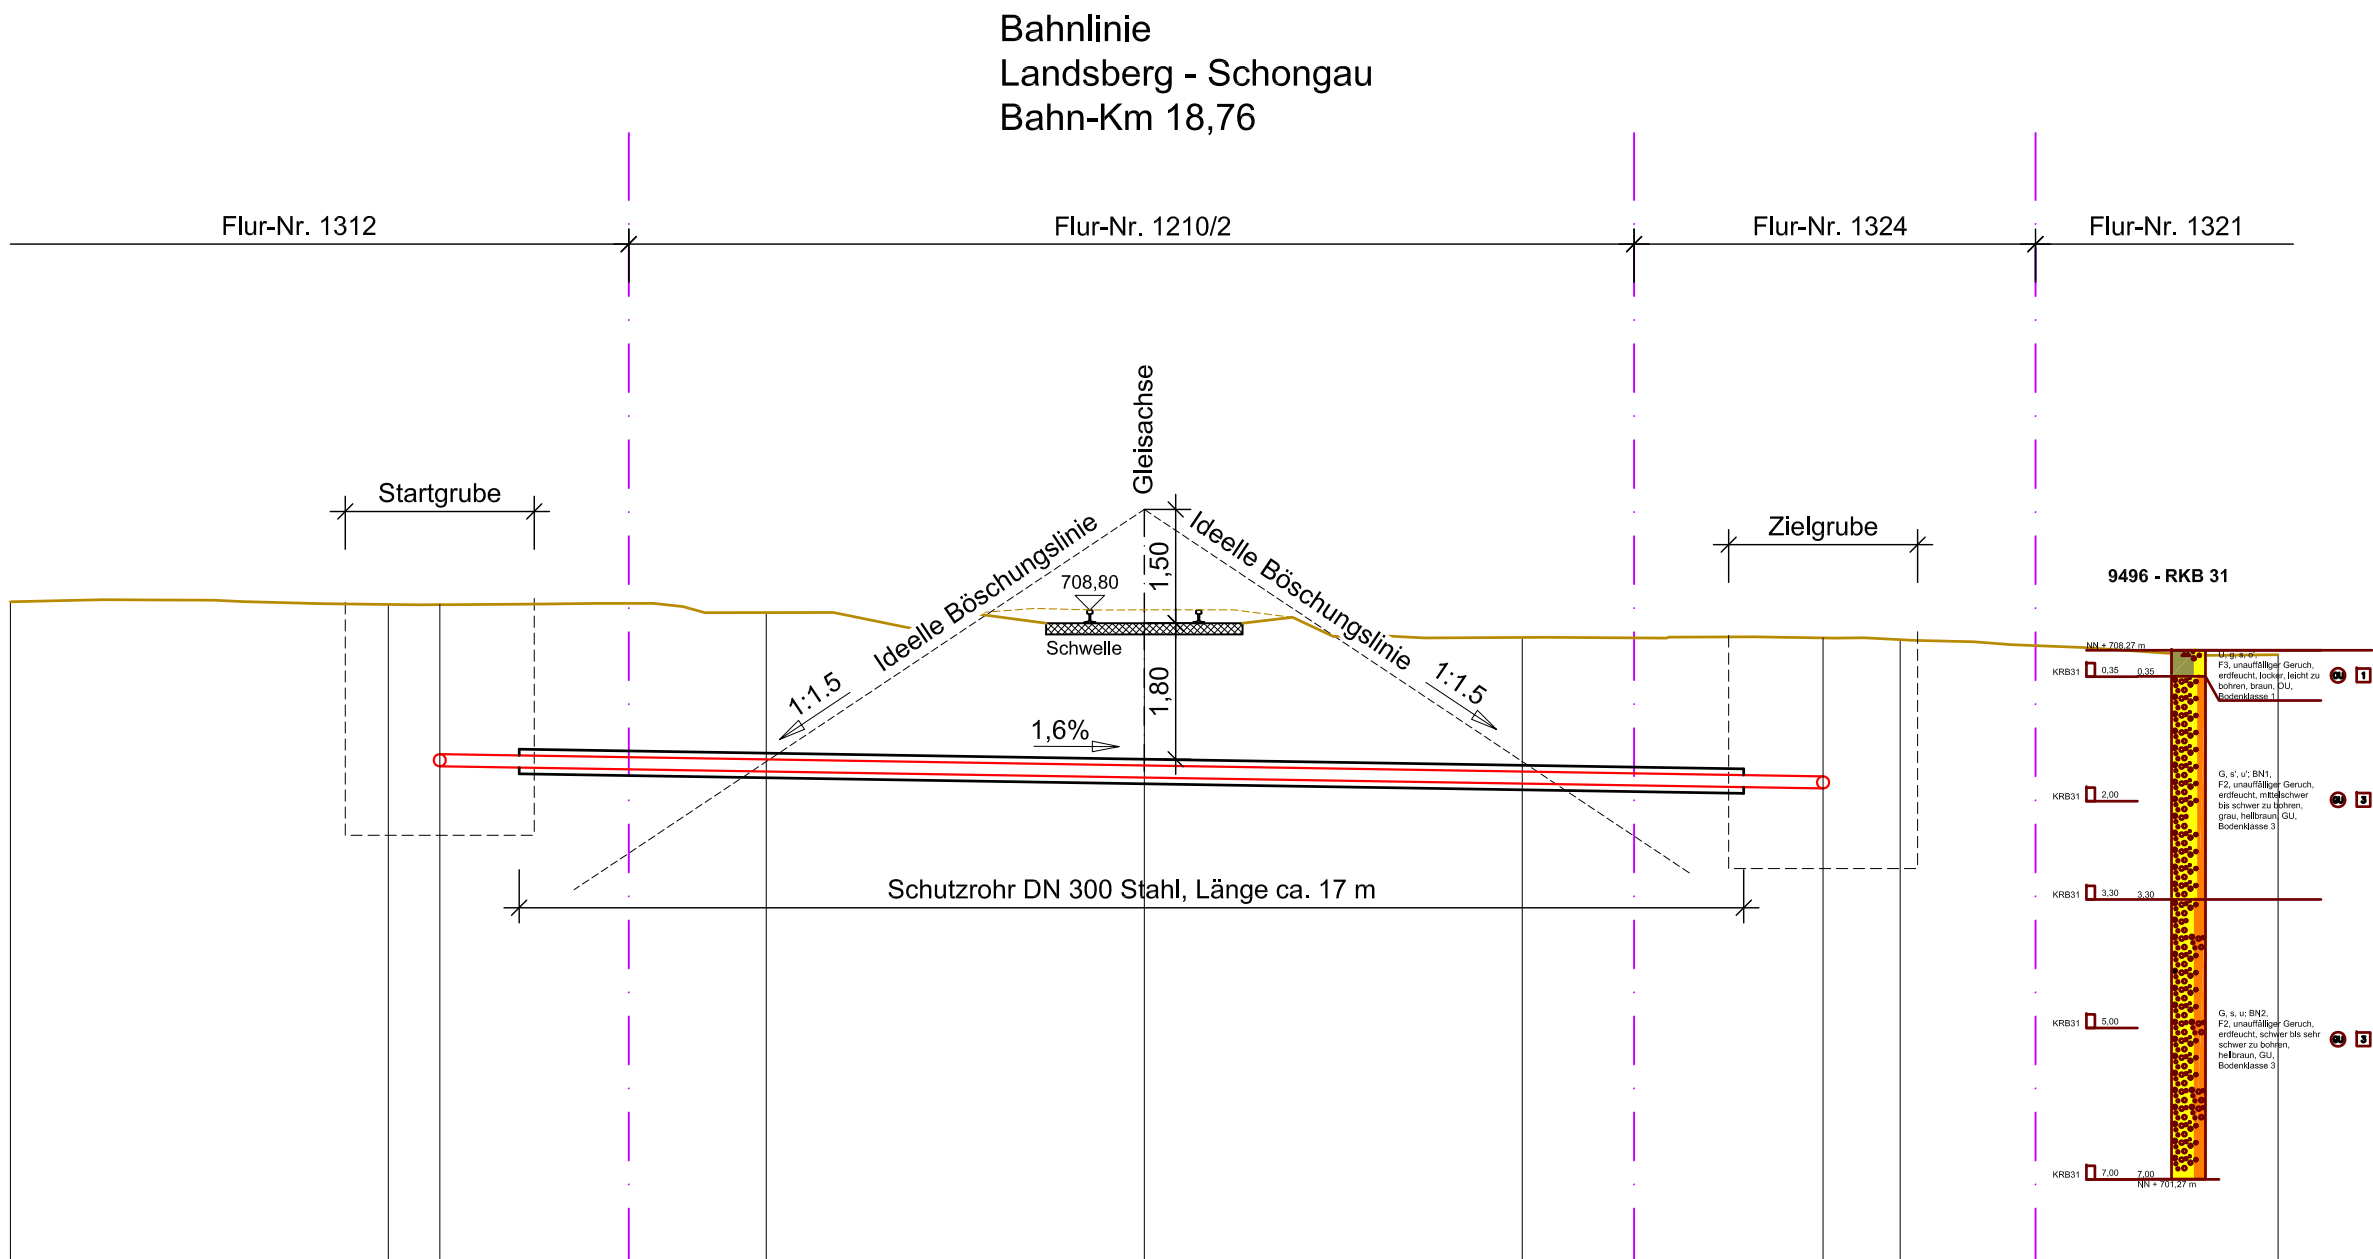
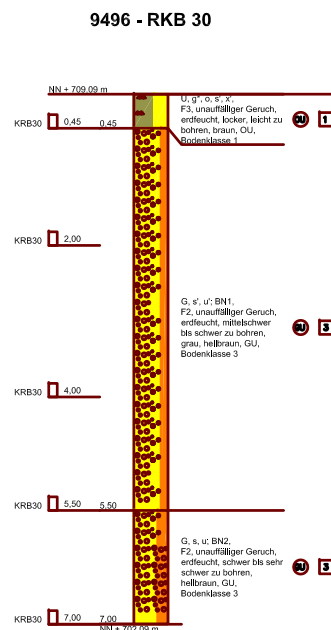
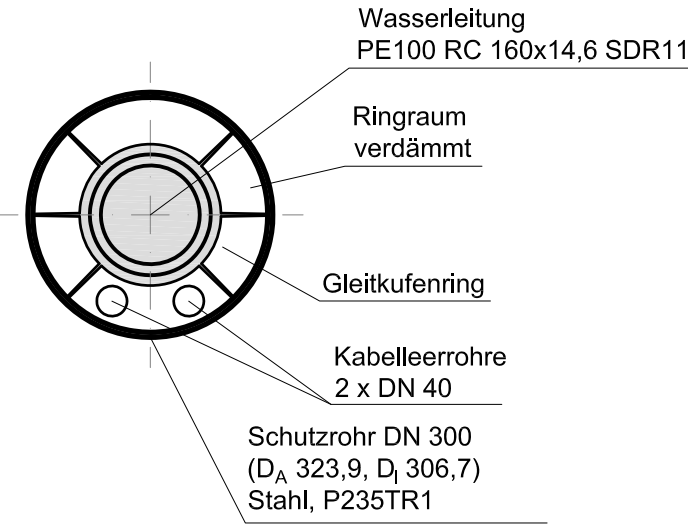
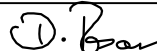


Querschnitt Schutzrohr
M 1:10

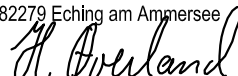

700,00 m ü. NN											
Bestehendes Gelände	[m ü. NN]	708,91	708,88	708,87	708,77	708,80	708,44	708,43	708,41	708,21	
Rohrtiefe	[m]		2,13					1,99			
Rohrsohle	[m ü. NN]		706,74			706,59		706,44			
Stationierung	[m]	-15,00	-10,00		-5,00	0,00	5,00	10,00		15,00	
Abstand	[m]					18,30					
Sohlgefälle	[‰]					16,4					
DN / PN / Material						PE100 RC 160x14,6 SDR11					

Nr.	Änderungen	geänd. am	Name	gepr. am	Name
Vorhaben: Erneuerung Wasserversorgung Denklingen			Projekt.-Nr.: ea-Denk-001.01		
			Anlage: 6		
			Plan-Nr.: A 57		
Landkreis: Landsberg am Lech Gemeinde: Denklingen					
Maßstab: 1 : 100	Geländeschnitt Gleiskreuzung DB			Datum	Name
			entw.	März 2019	Krötzing
			gez.	März 2019	Lenz
	Ausführungsplanung		gepr.	15.05.2019	
Vorhabensträger:			Entwurfsverfasser:		
Gemeinde Denklingen Hauptstraße 23 86920 Denklingen			<u>Dr. Blasy - Dr. Øverland</u> Beratende Ingenieure GmbH & Co. KG Moosstraße 3 82279 Eching am Ammersee 15.05.2019  Datum Unterschrift		
Datum	Unterschrift				