




Detail
Traufe - Behälterraum
M: 1:10

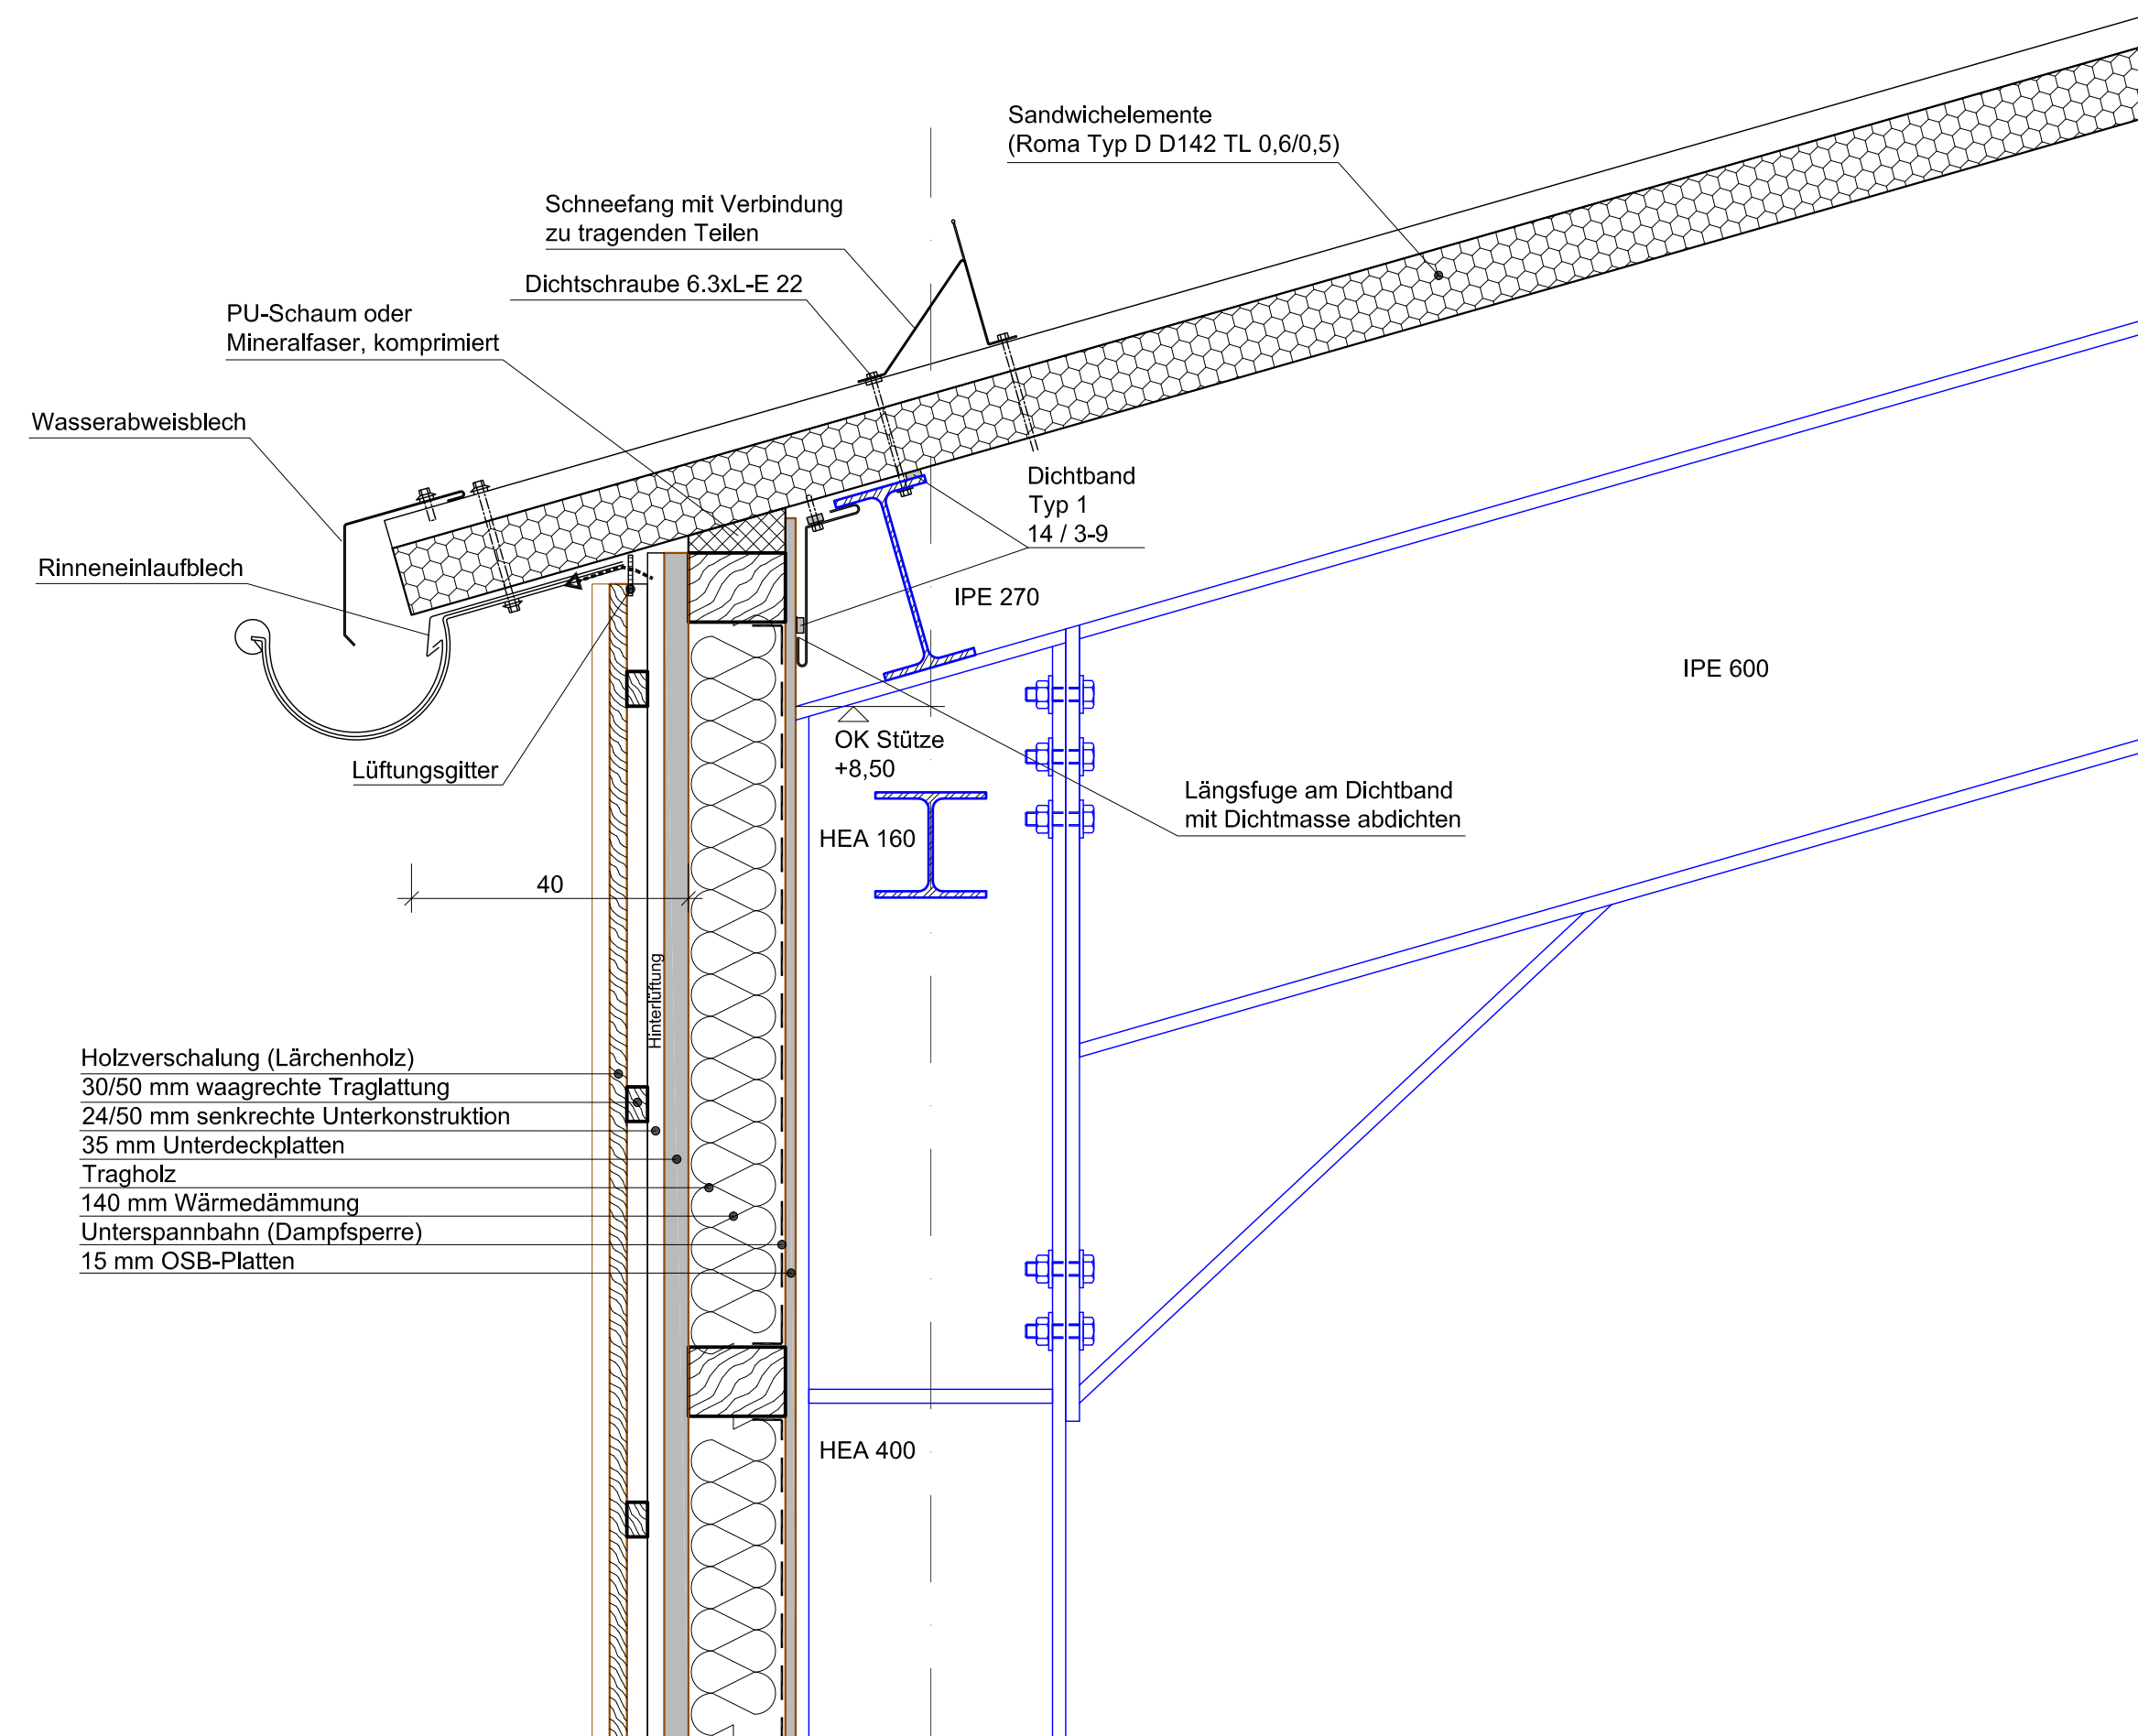


Detail
First - Behälterraum
M: 1:10

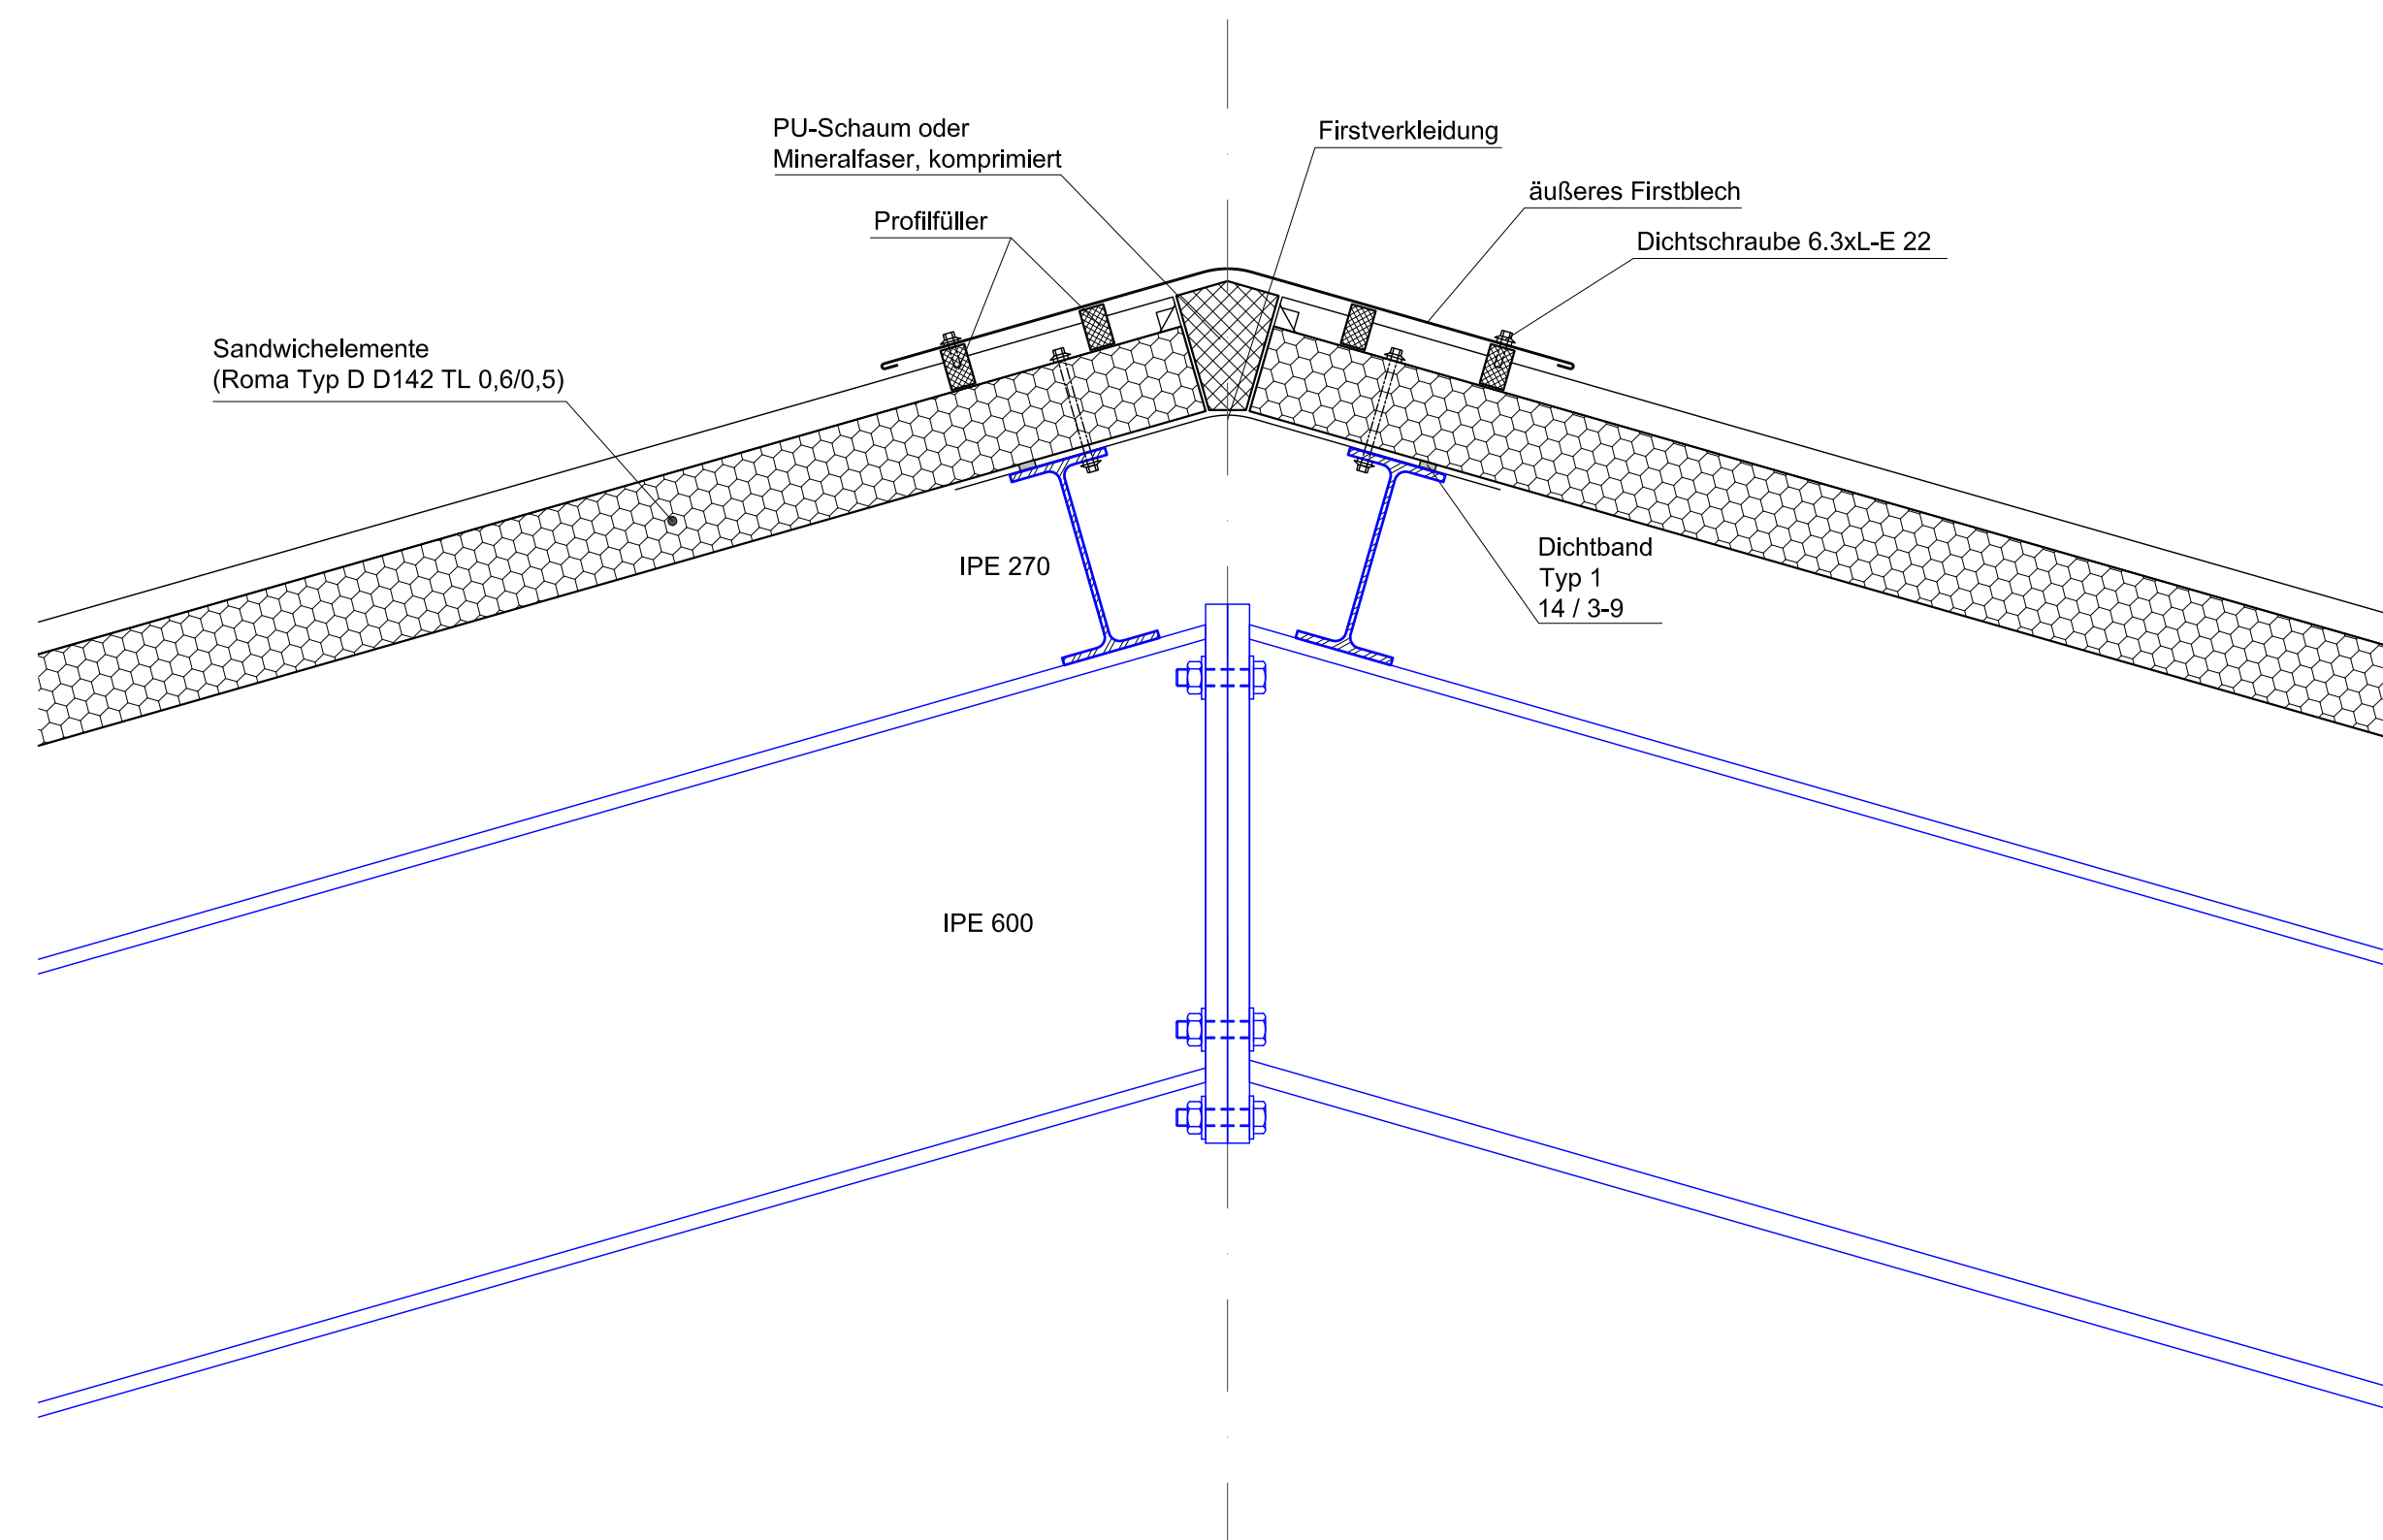


Detail
Ortgang - Behälterraum
M: 1:10

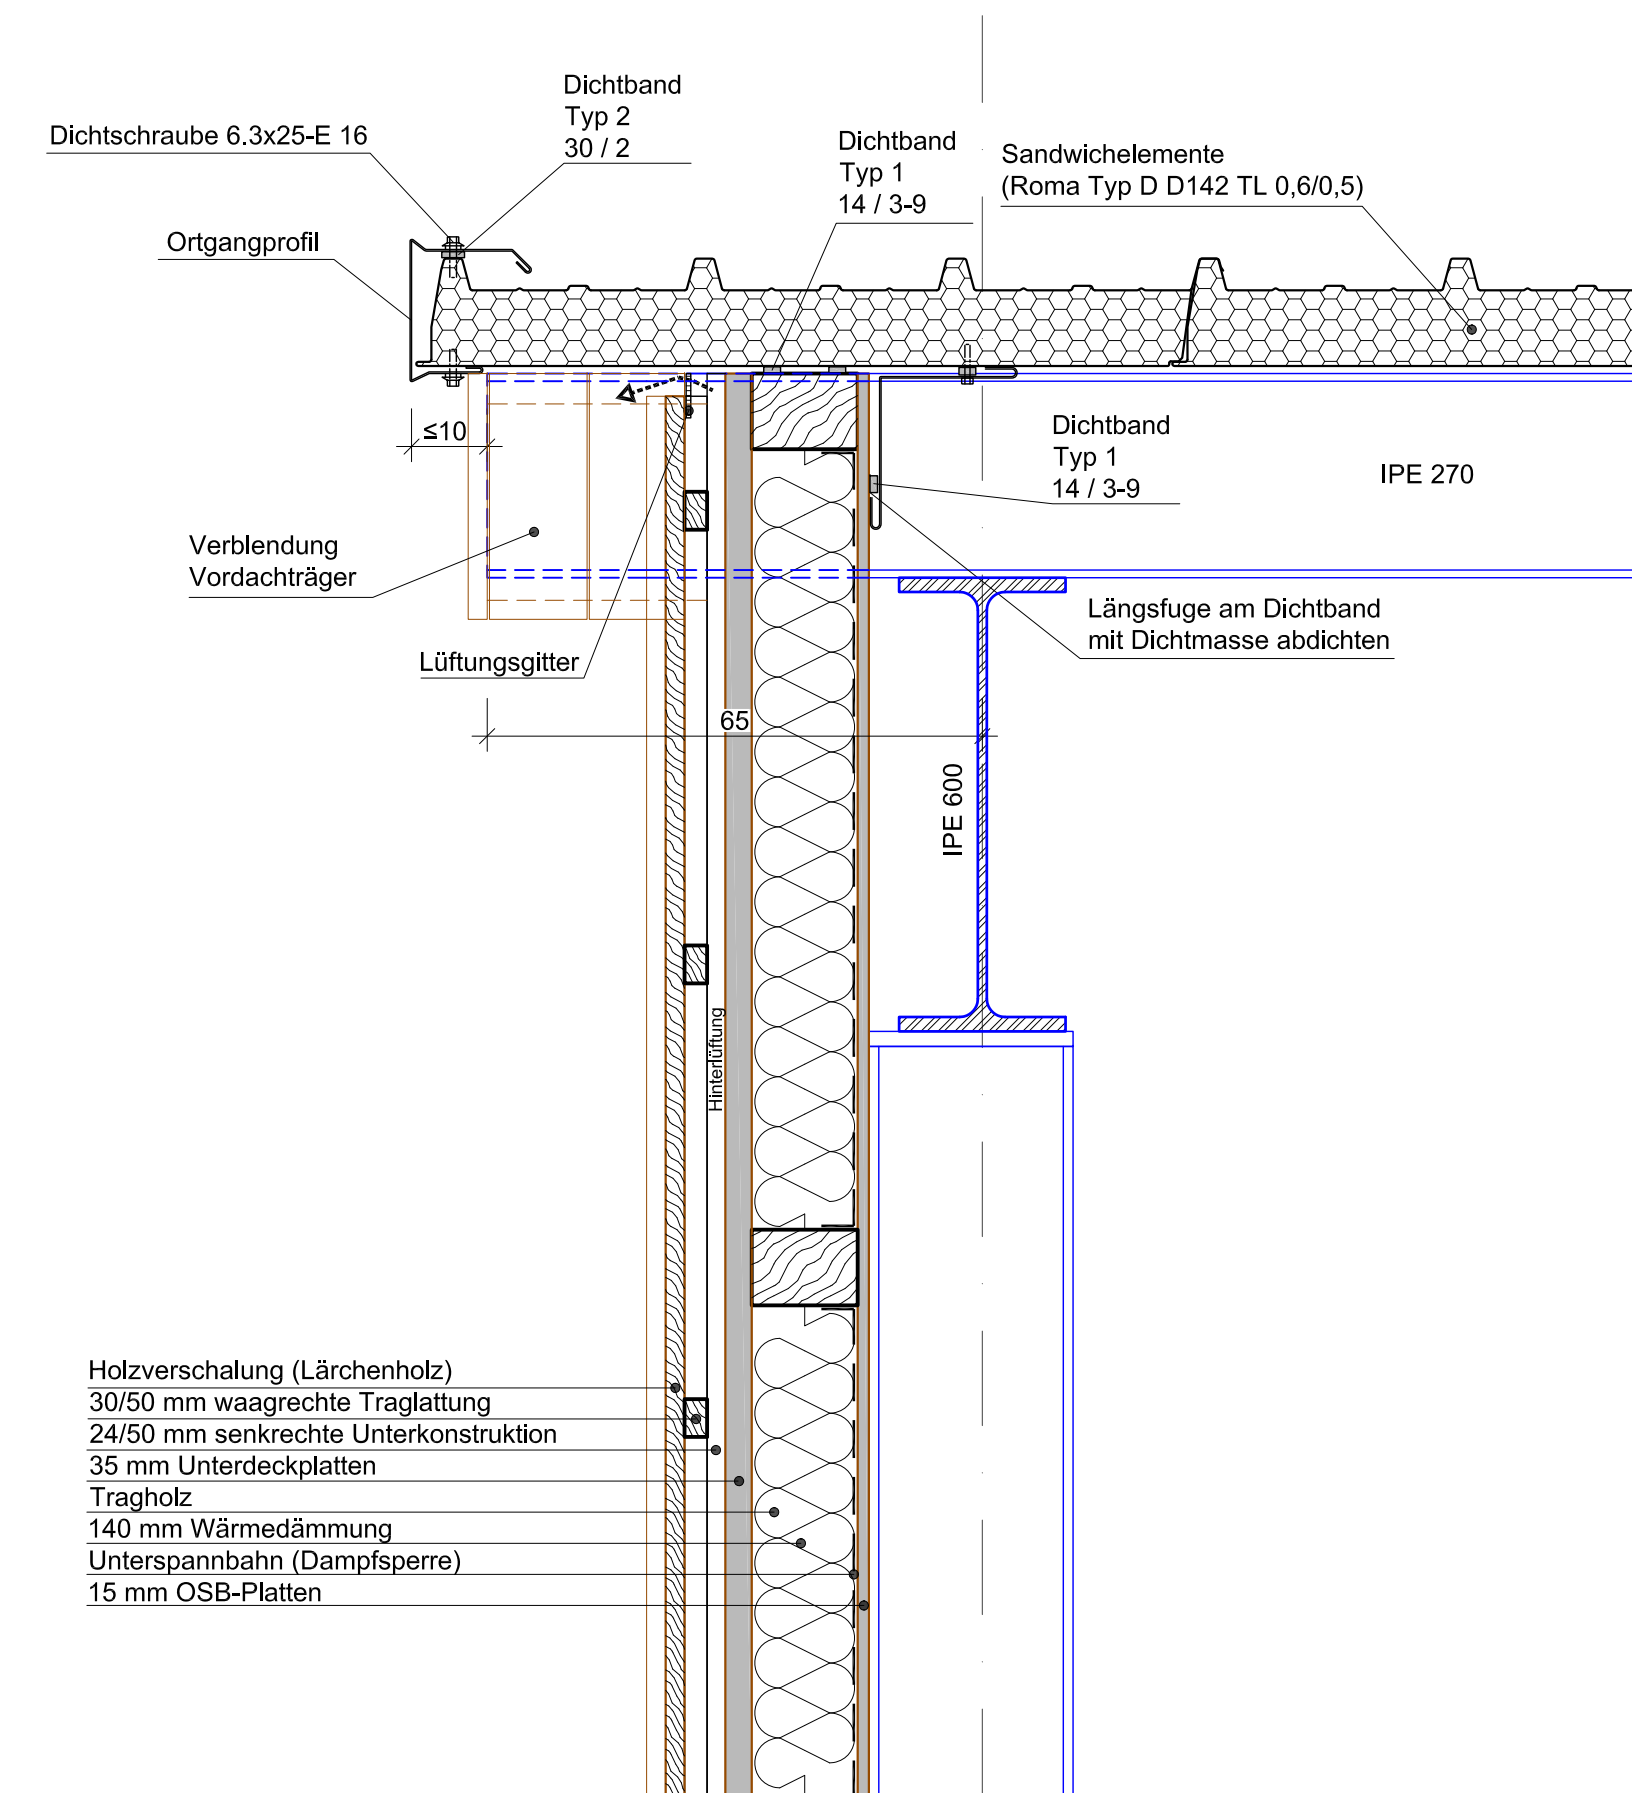


Detail Wand
Sockel - Behälterraum
M: 1:10

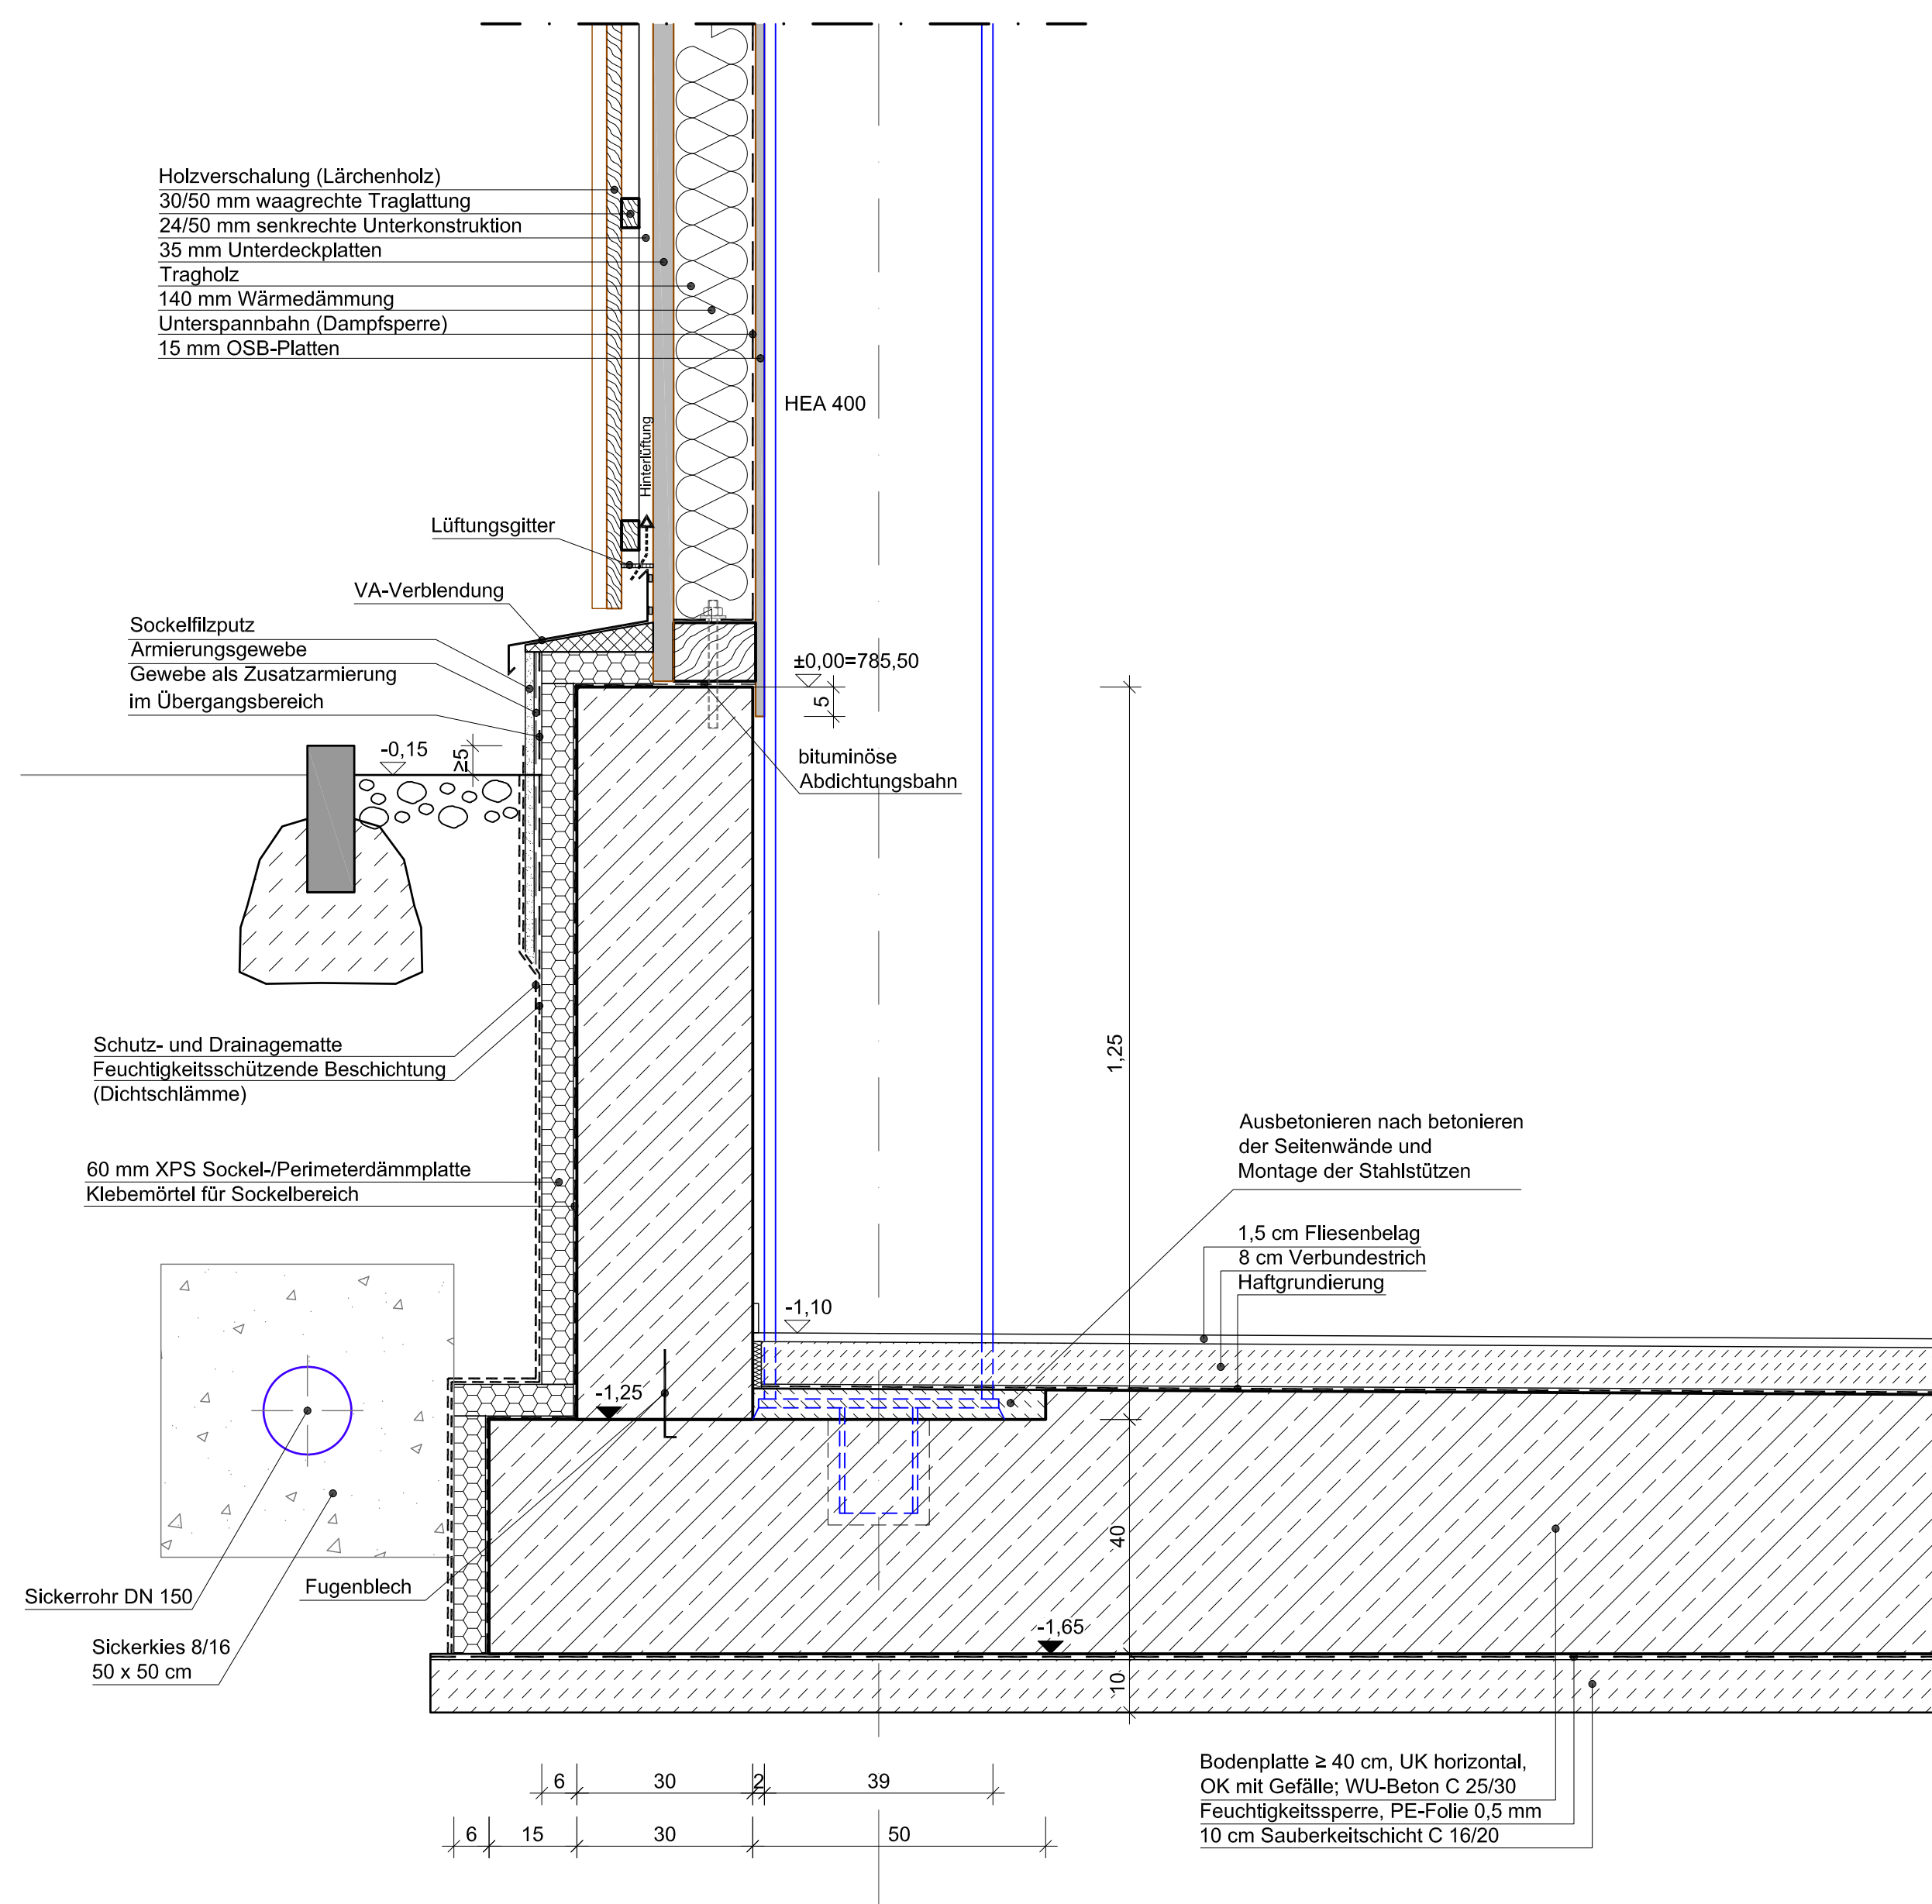

Detail TÜR
M: 1:10

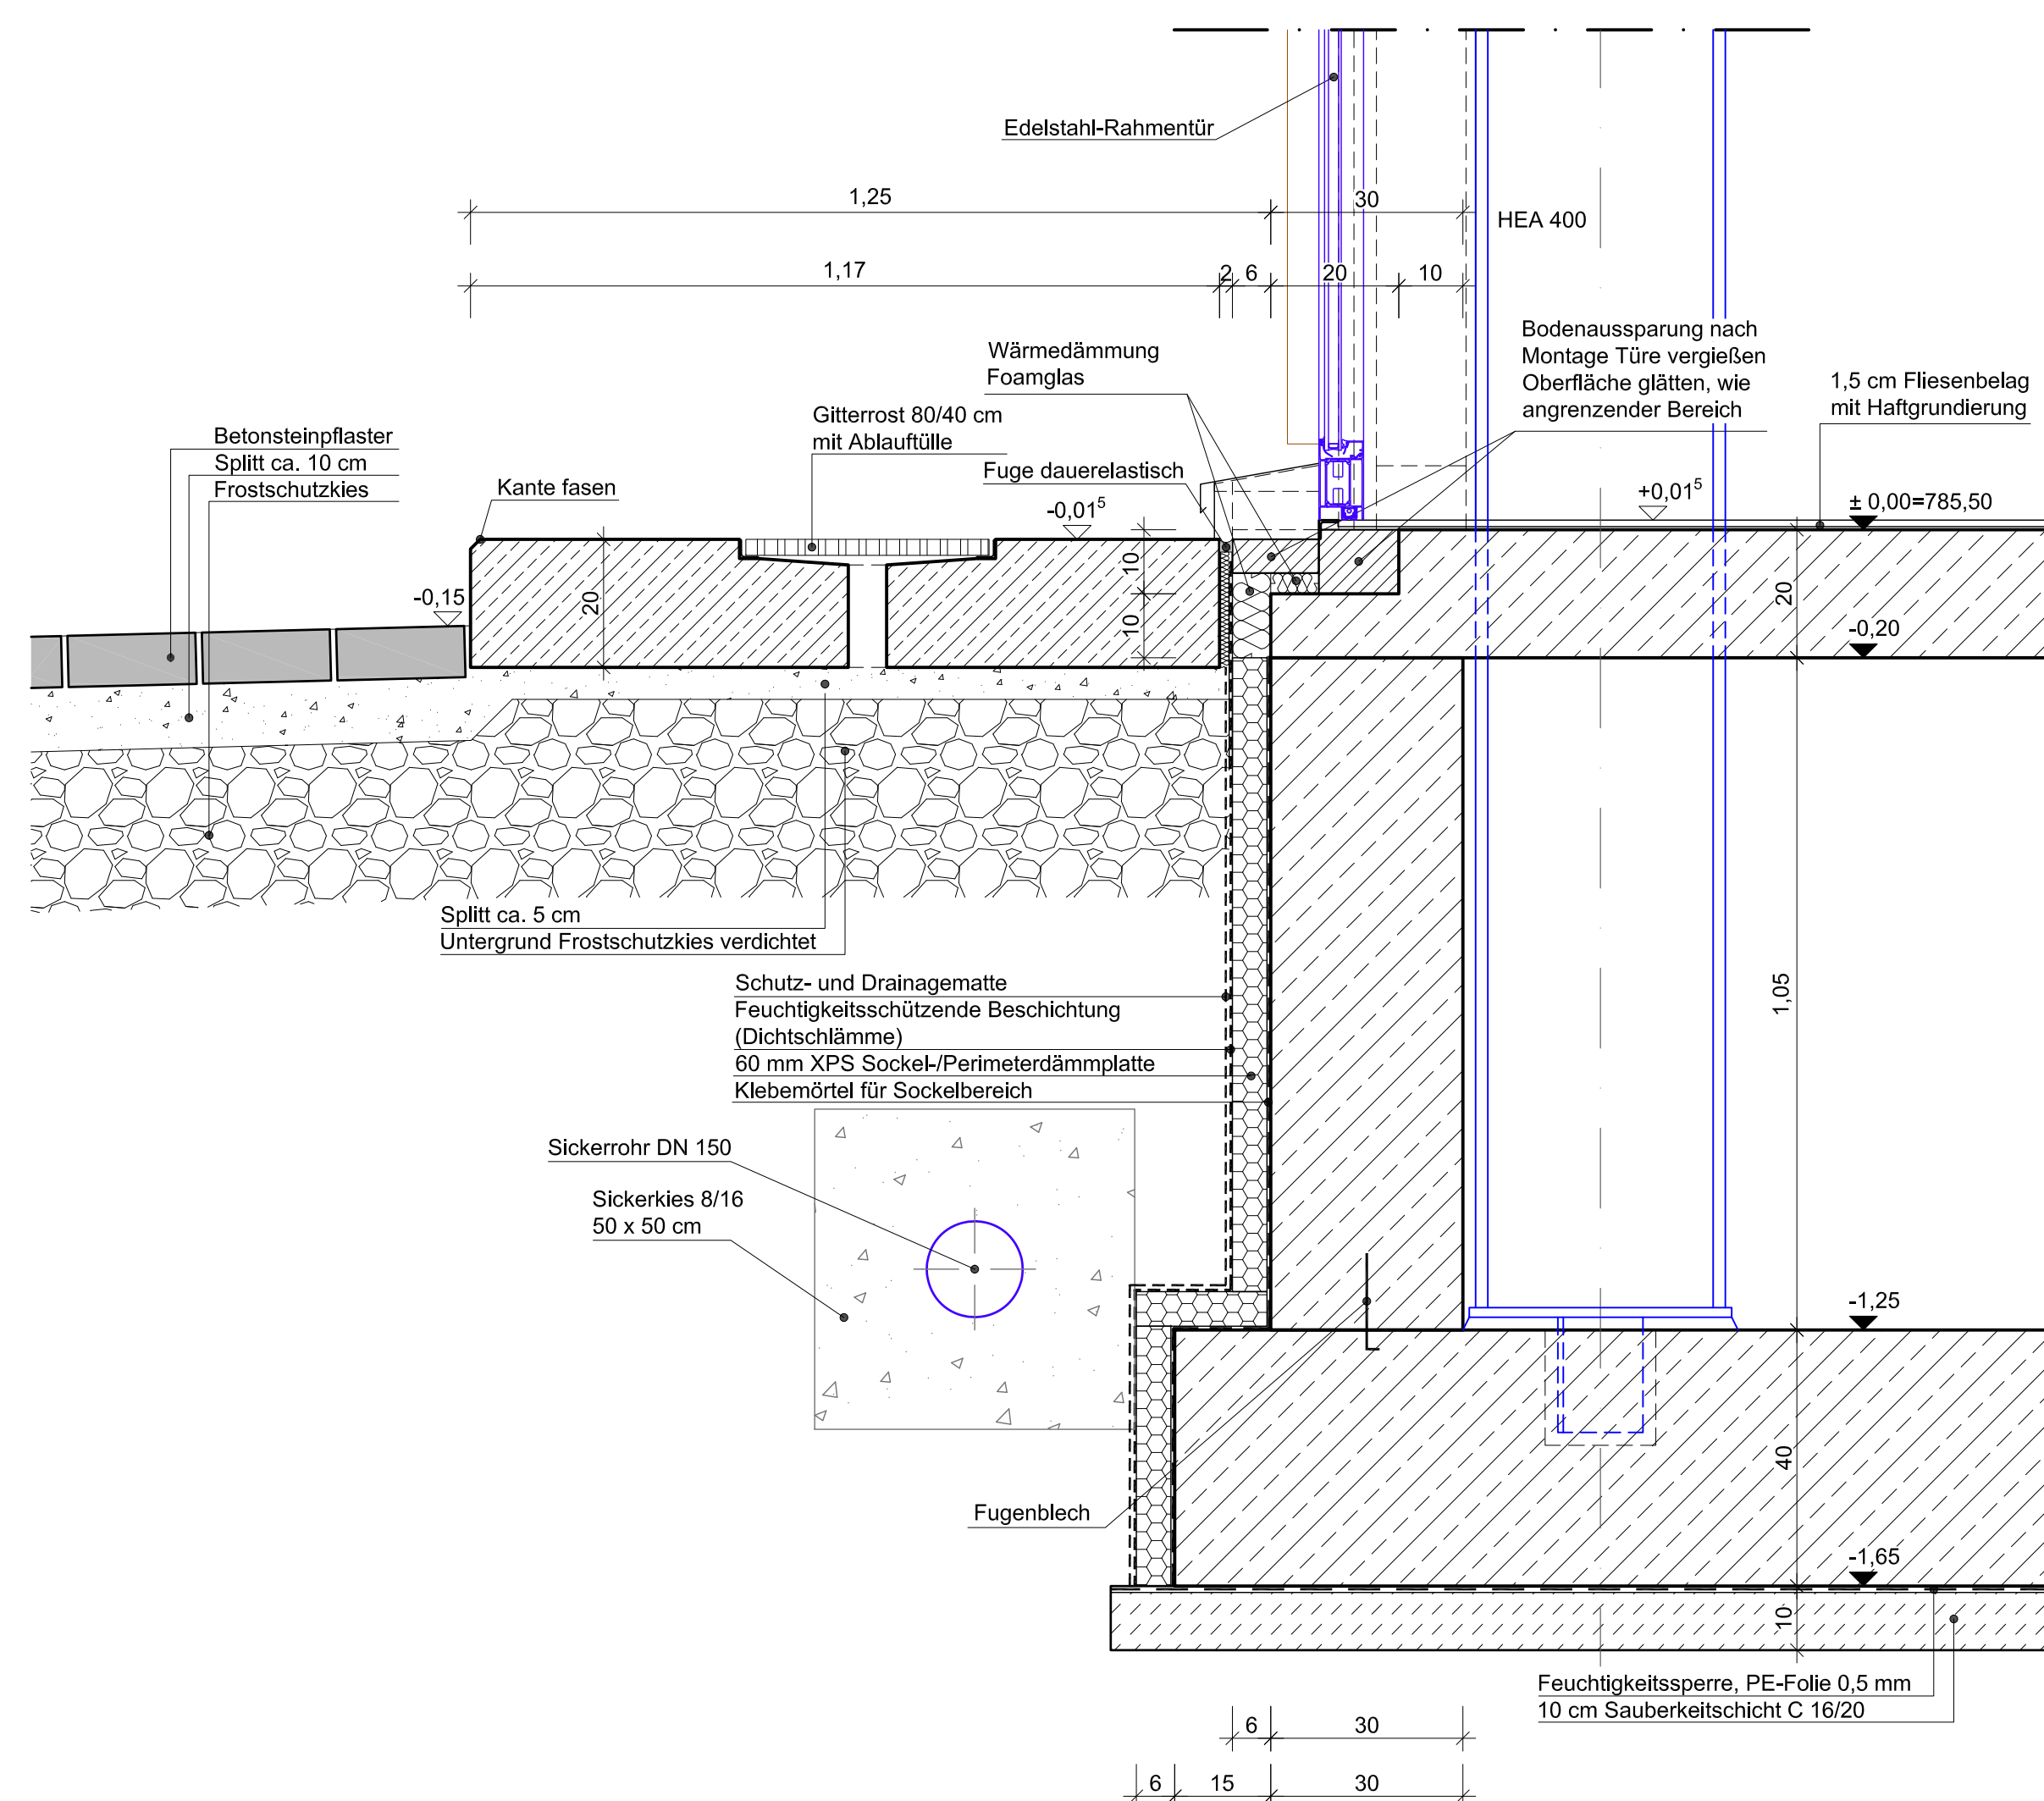

Detail
Ortsgang - Behälterraum
Verblendung Vordachträger
M: 1:10

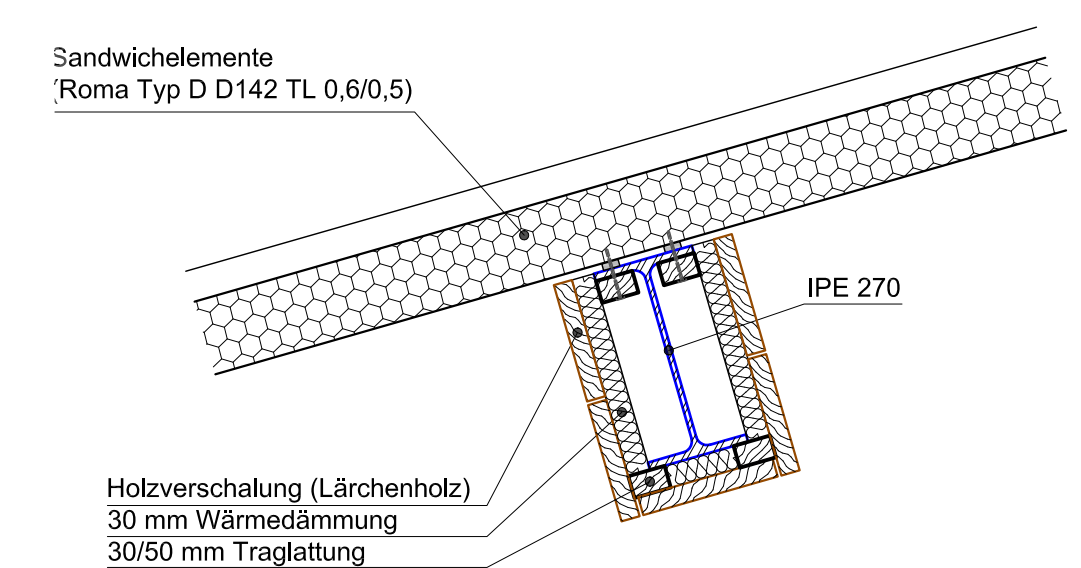[illegible]