
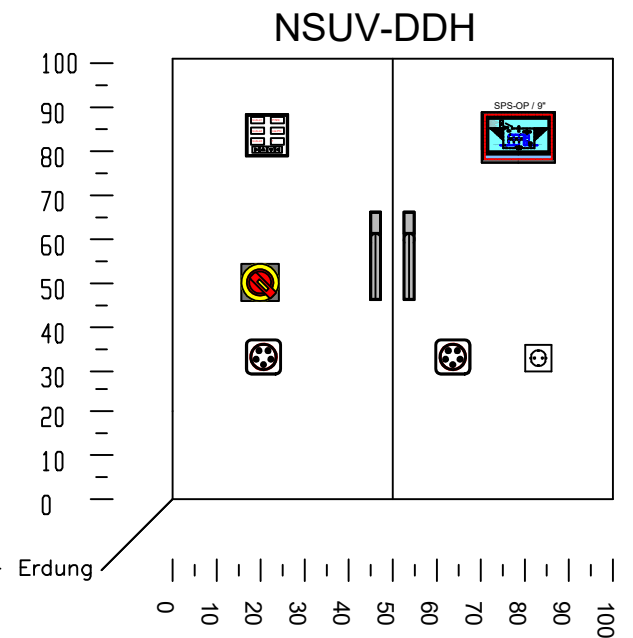


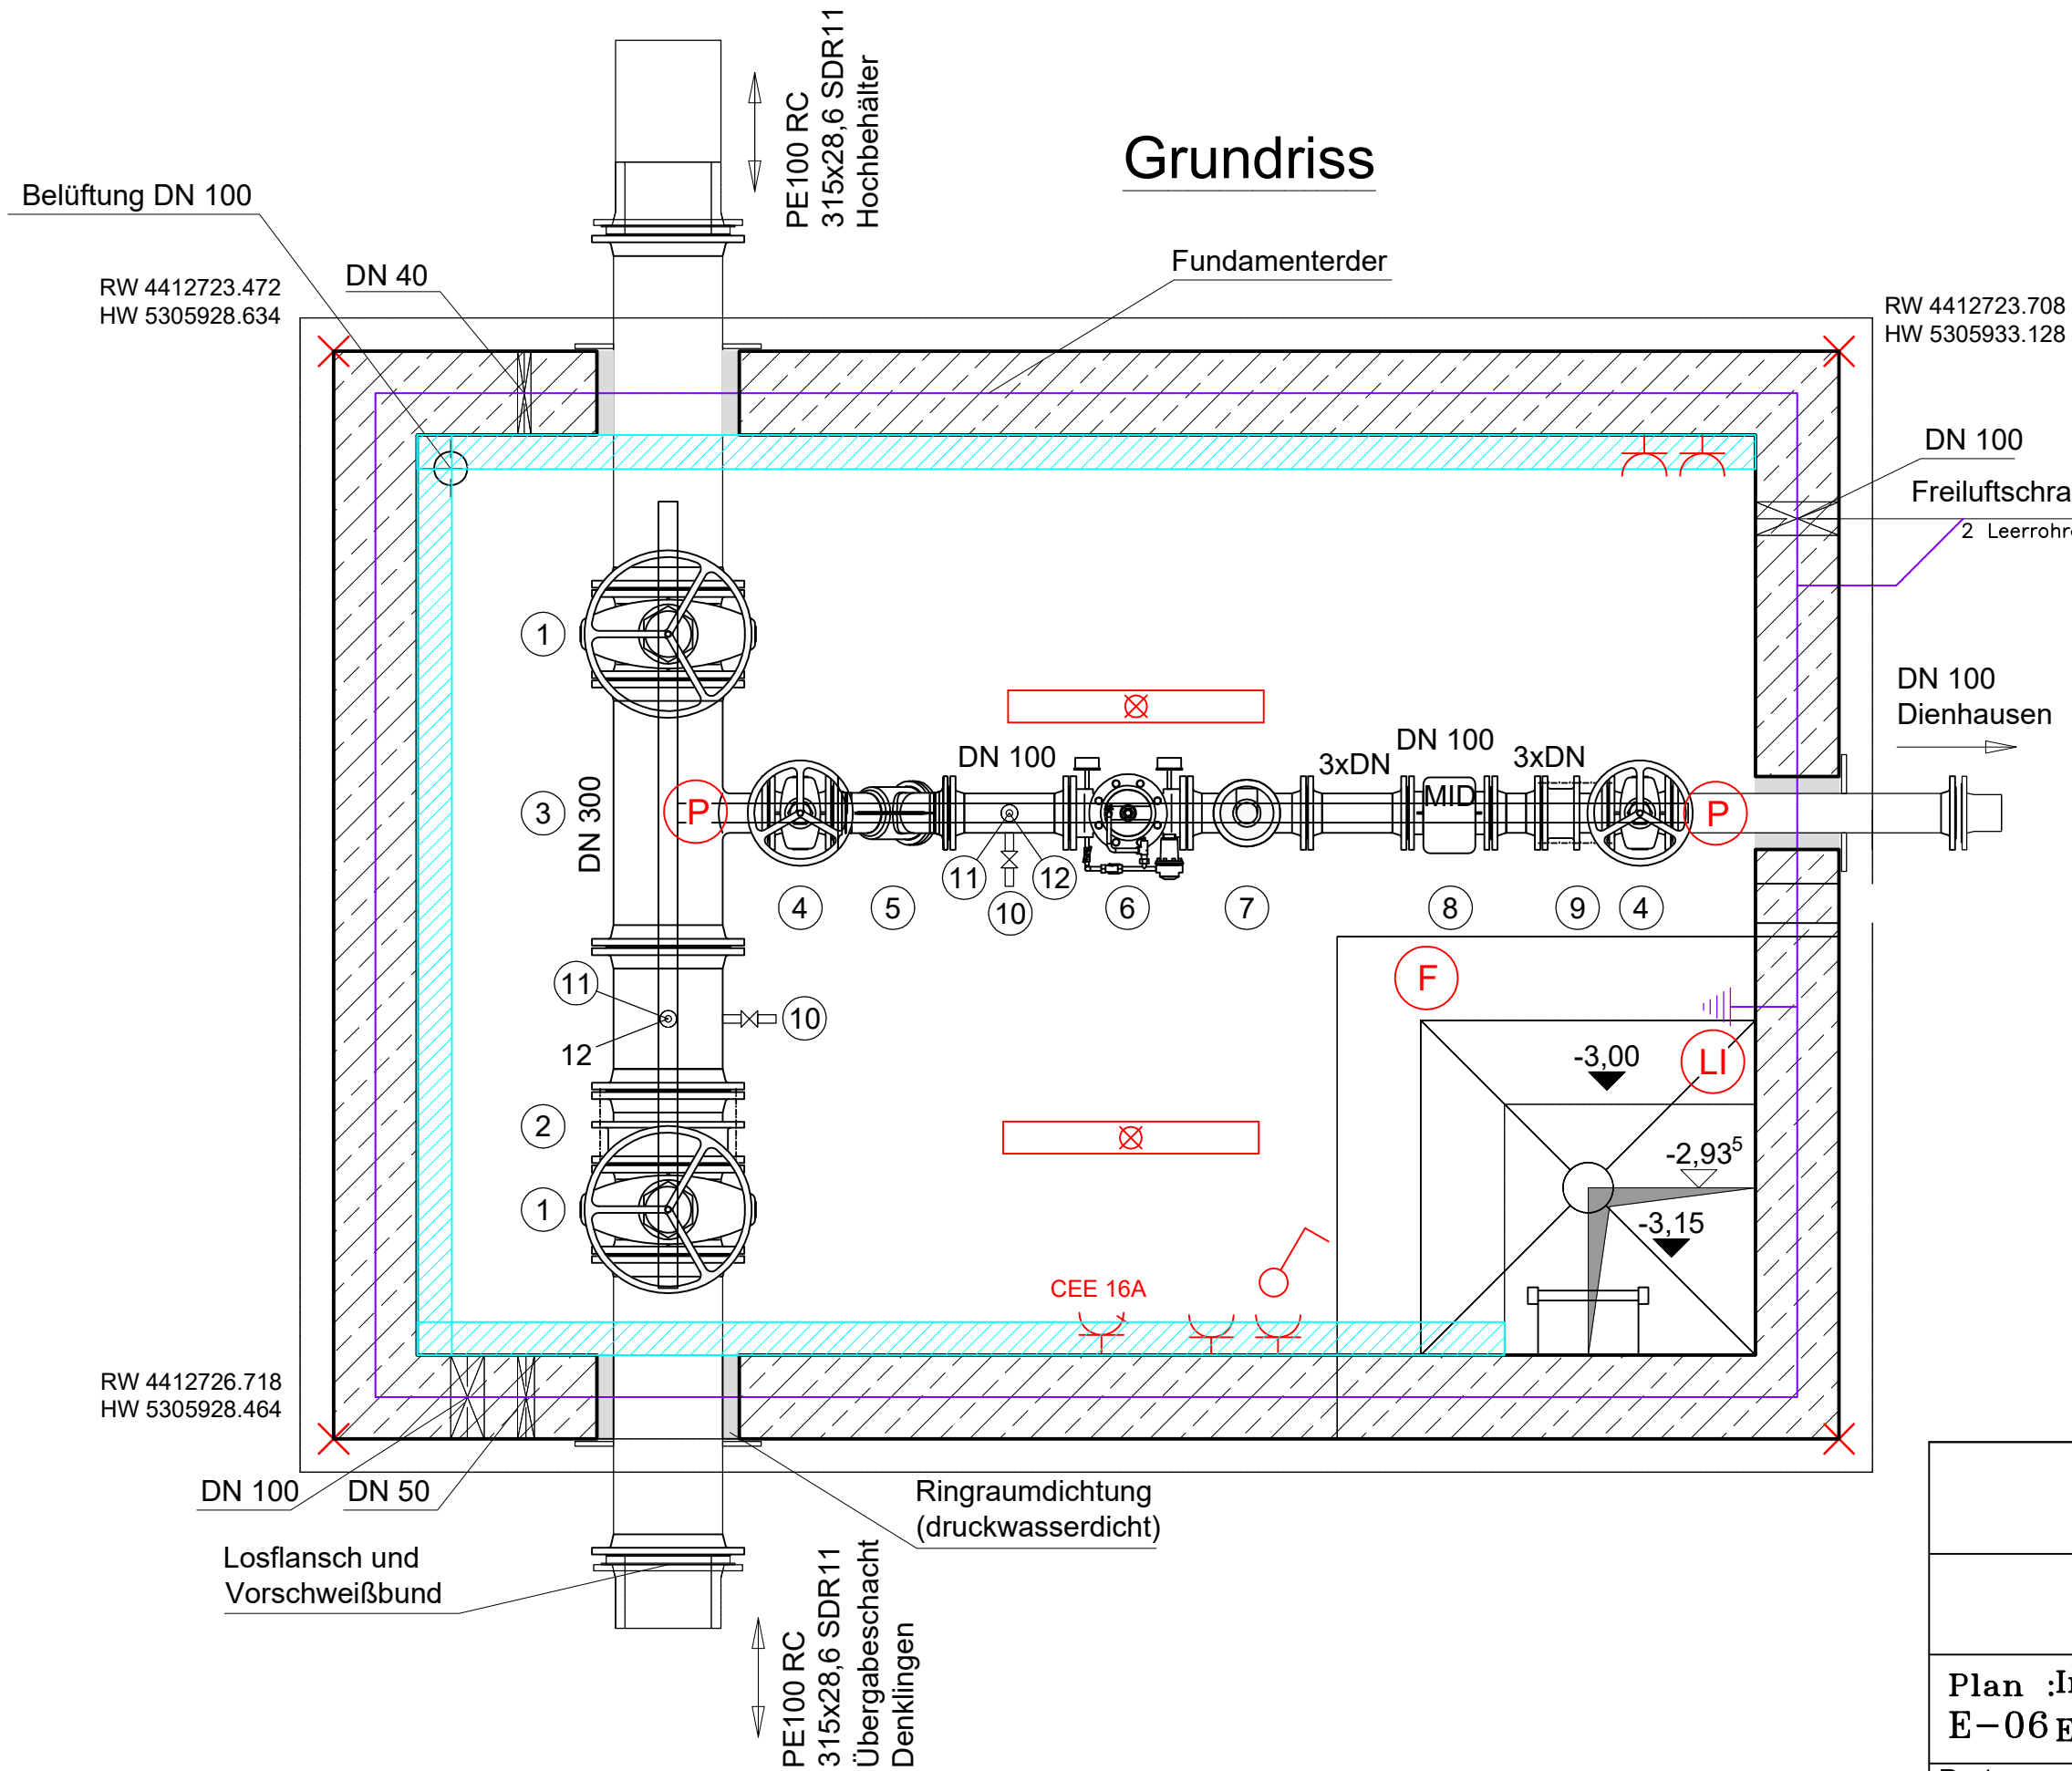

Gemeinde Denklingen

Wasserversorgung Denklingen
DMS Dienhausen

Plan : Installation
E-06 Elektrotechnik

Datum : 25-04-2019

Datei : 623-190425

Ingenieurbüro Metzker



Gemeinde Denklingen
Hauptstrasse 23
86920 Denklingen

Schondorferstr. 2
86926 Greifenberg
Tel. 0892-9988540