
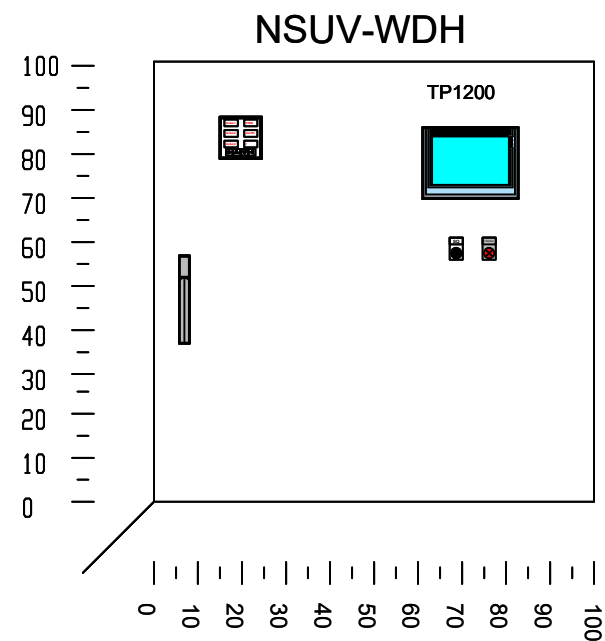


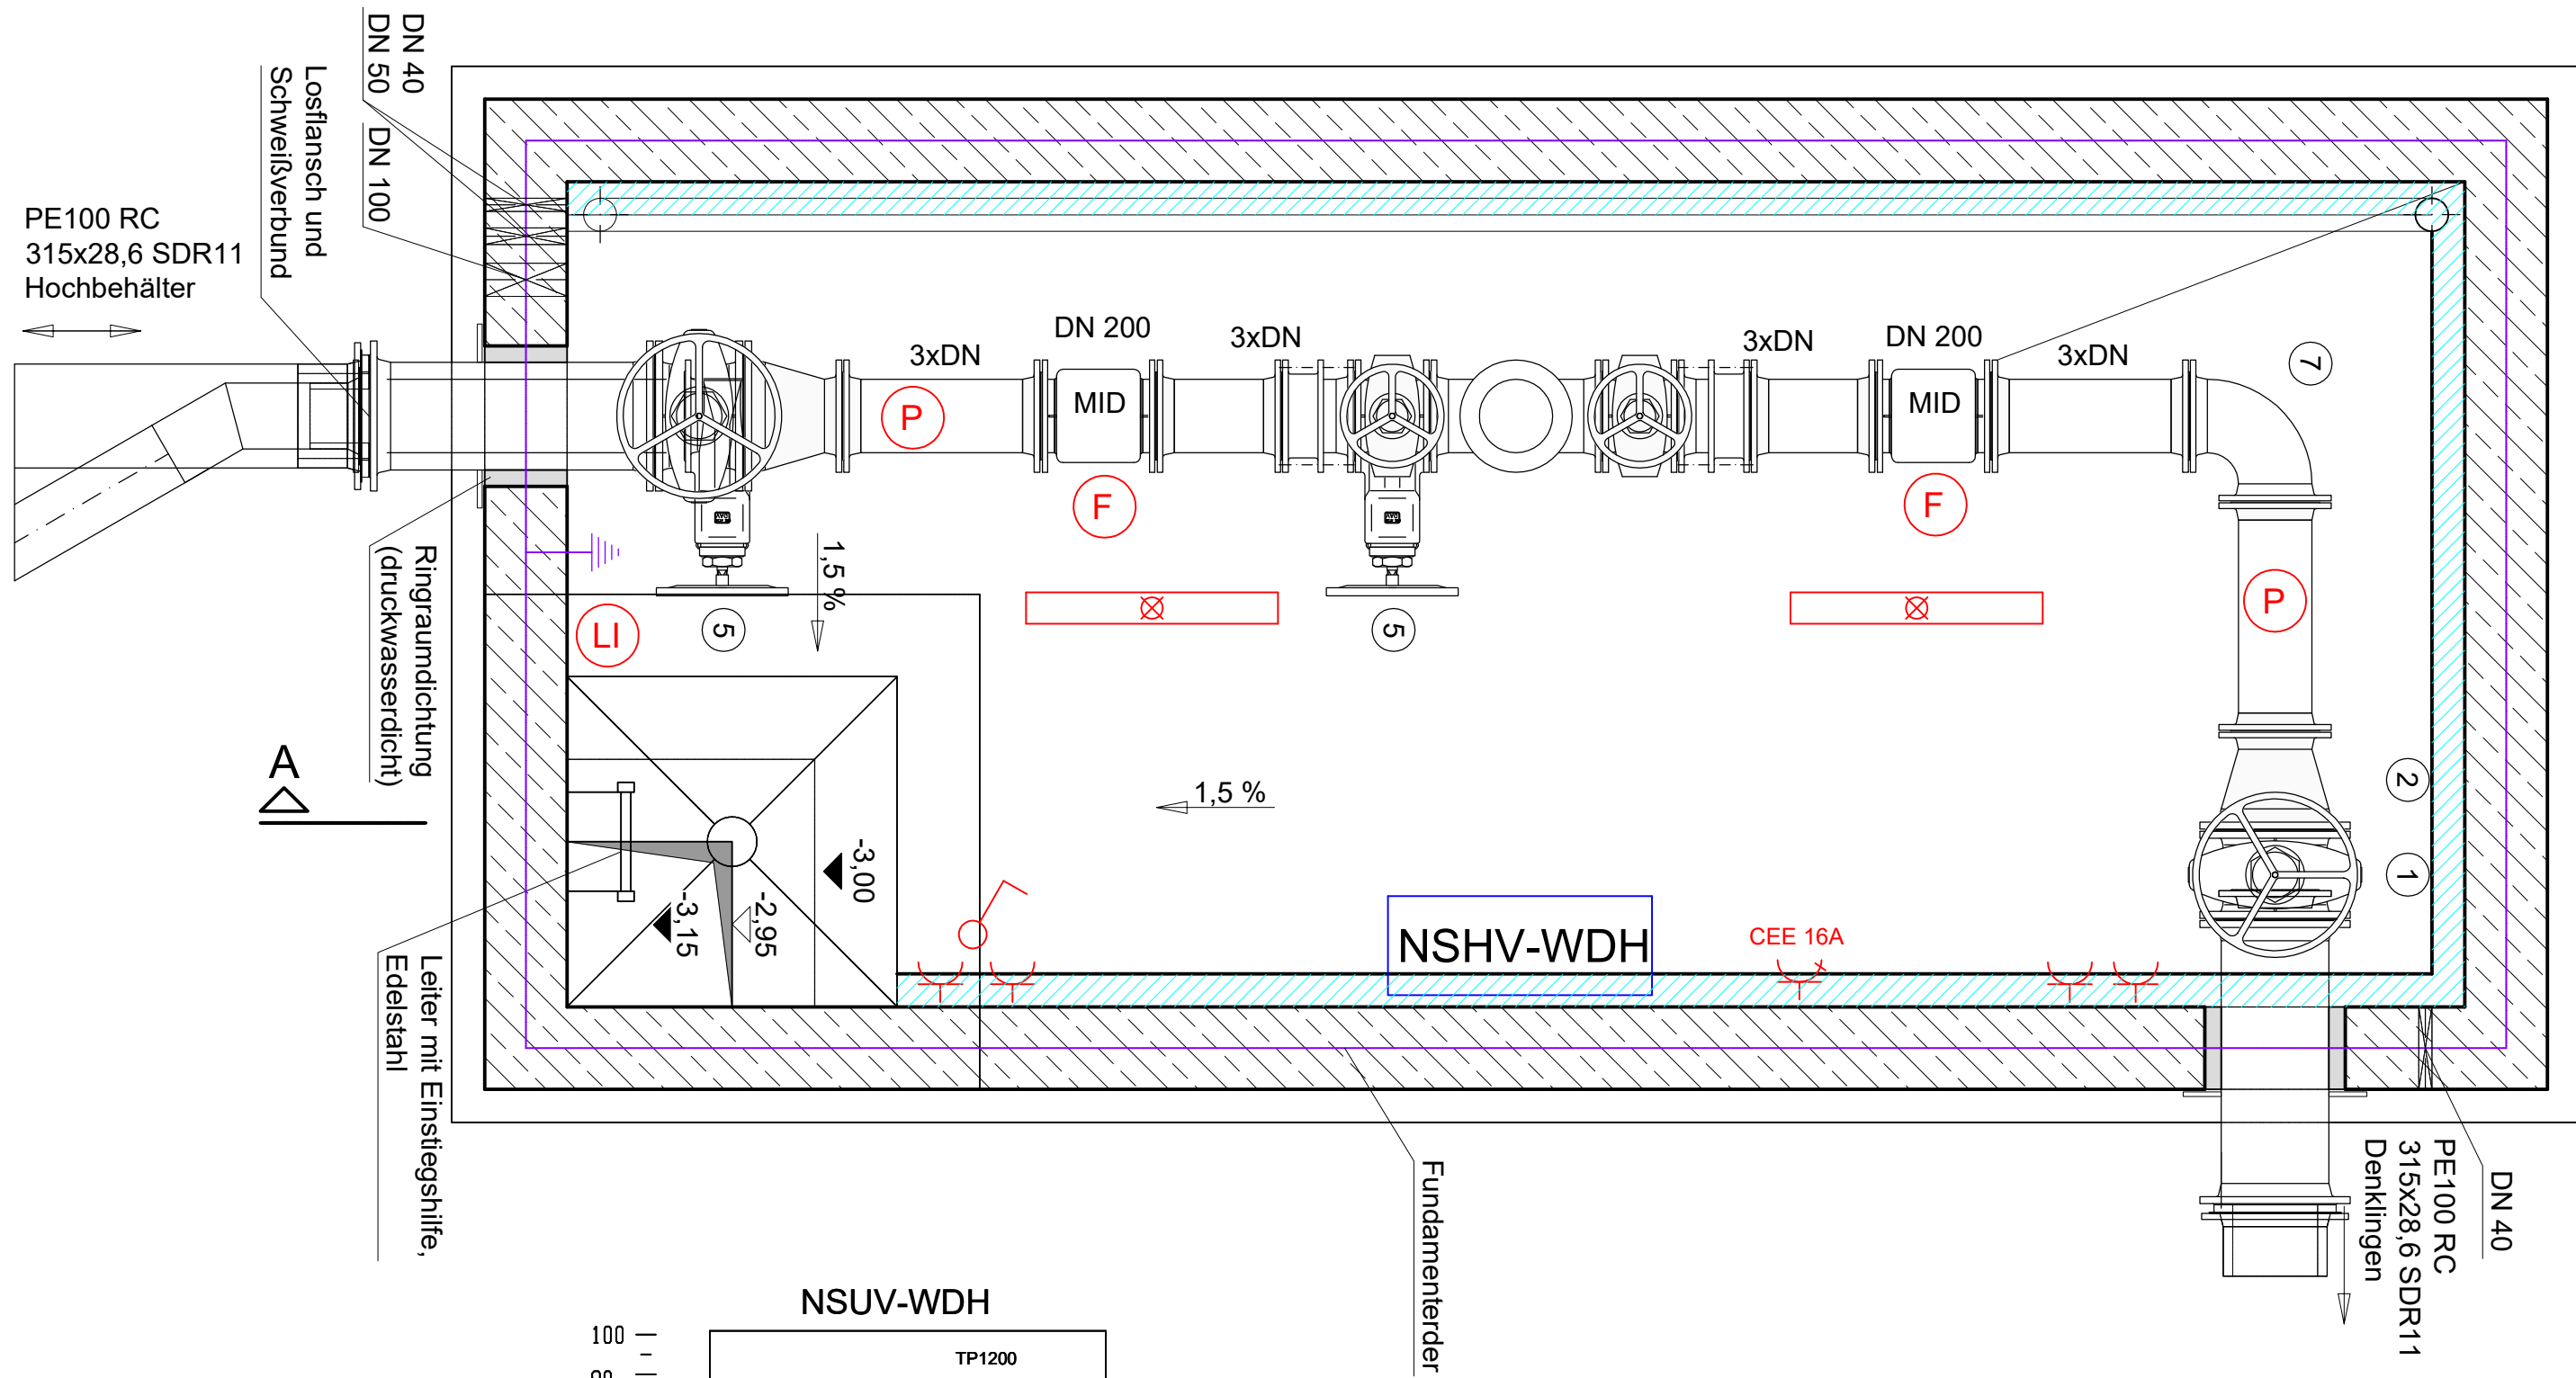

Bauherr: Gemeinde Denklingen	
Projekt: Wasserversorgung Denklingen WZS Dienhausen	
Plan : Installation E-07 Elektrotechnik	Ingenieurbüro Metzker  Gemeinde Denklingen Hauptstrasse 23 86920 Denklingen
Datum : 25-04-2019	
Name : JCA	
Datei : 623-190425	Schondorferstr. 2 86926 Greifenberg Tel. 0892-9988540