
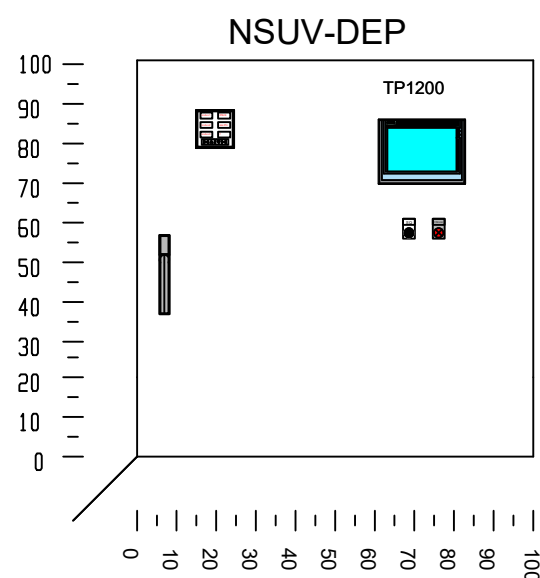


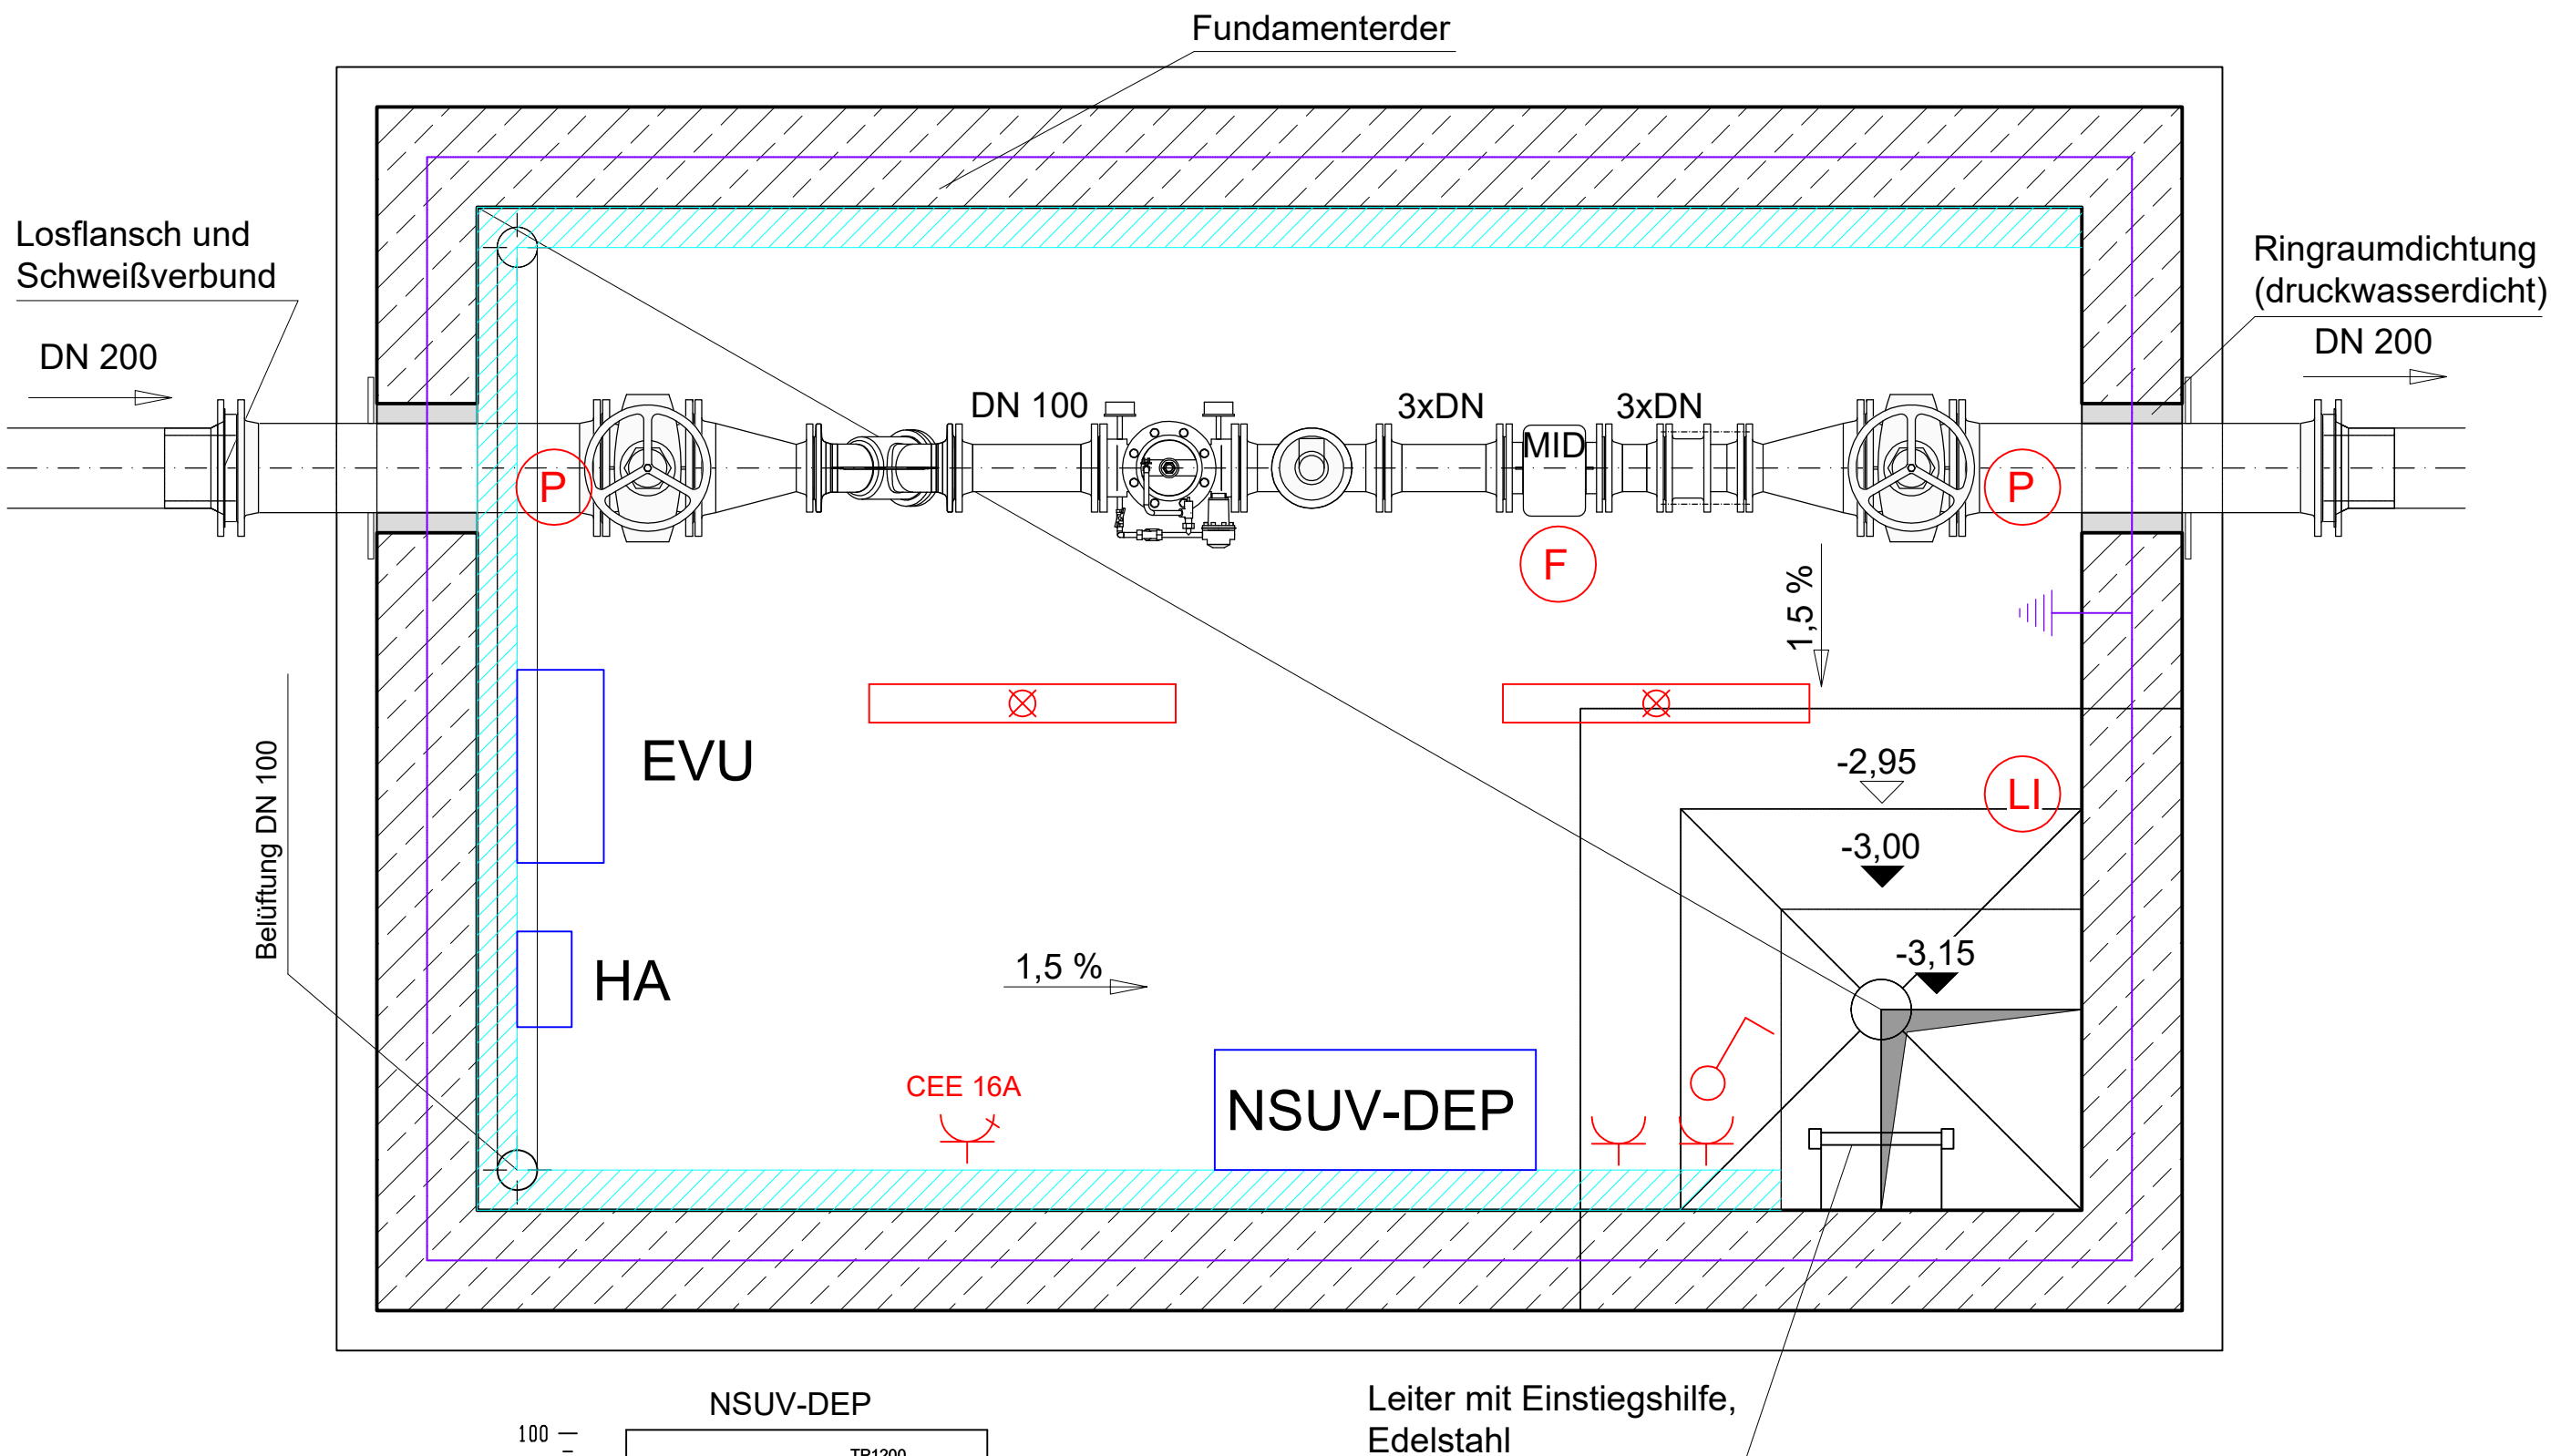

Bauherr:	
Gemeinde Denklingen	
Projekt: Wasserversorgung Denklingen DMS Epfach	
Plan : Installation E-10 Elektrotechnik	Ingenieurbüro Metzker  Gemeinde Denklingen Hauptstrasse 23 86920 Denklingen Schondorferstr. 2 86926 Greifenberg Tel.0892-9988540
Datum : 25-04-2019	
Name : JCA	
Datei : 623-190425	