




> Saumstreifen Steintypen B / D:

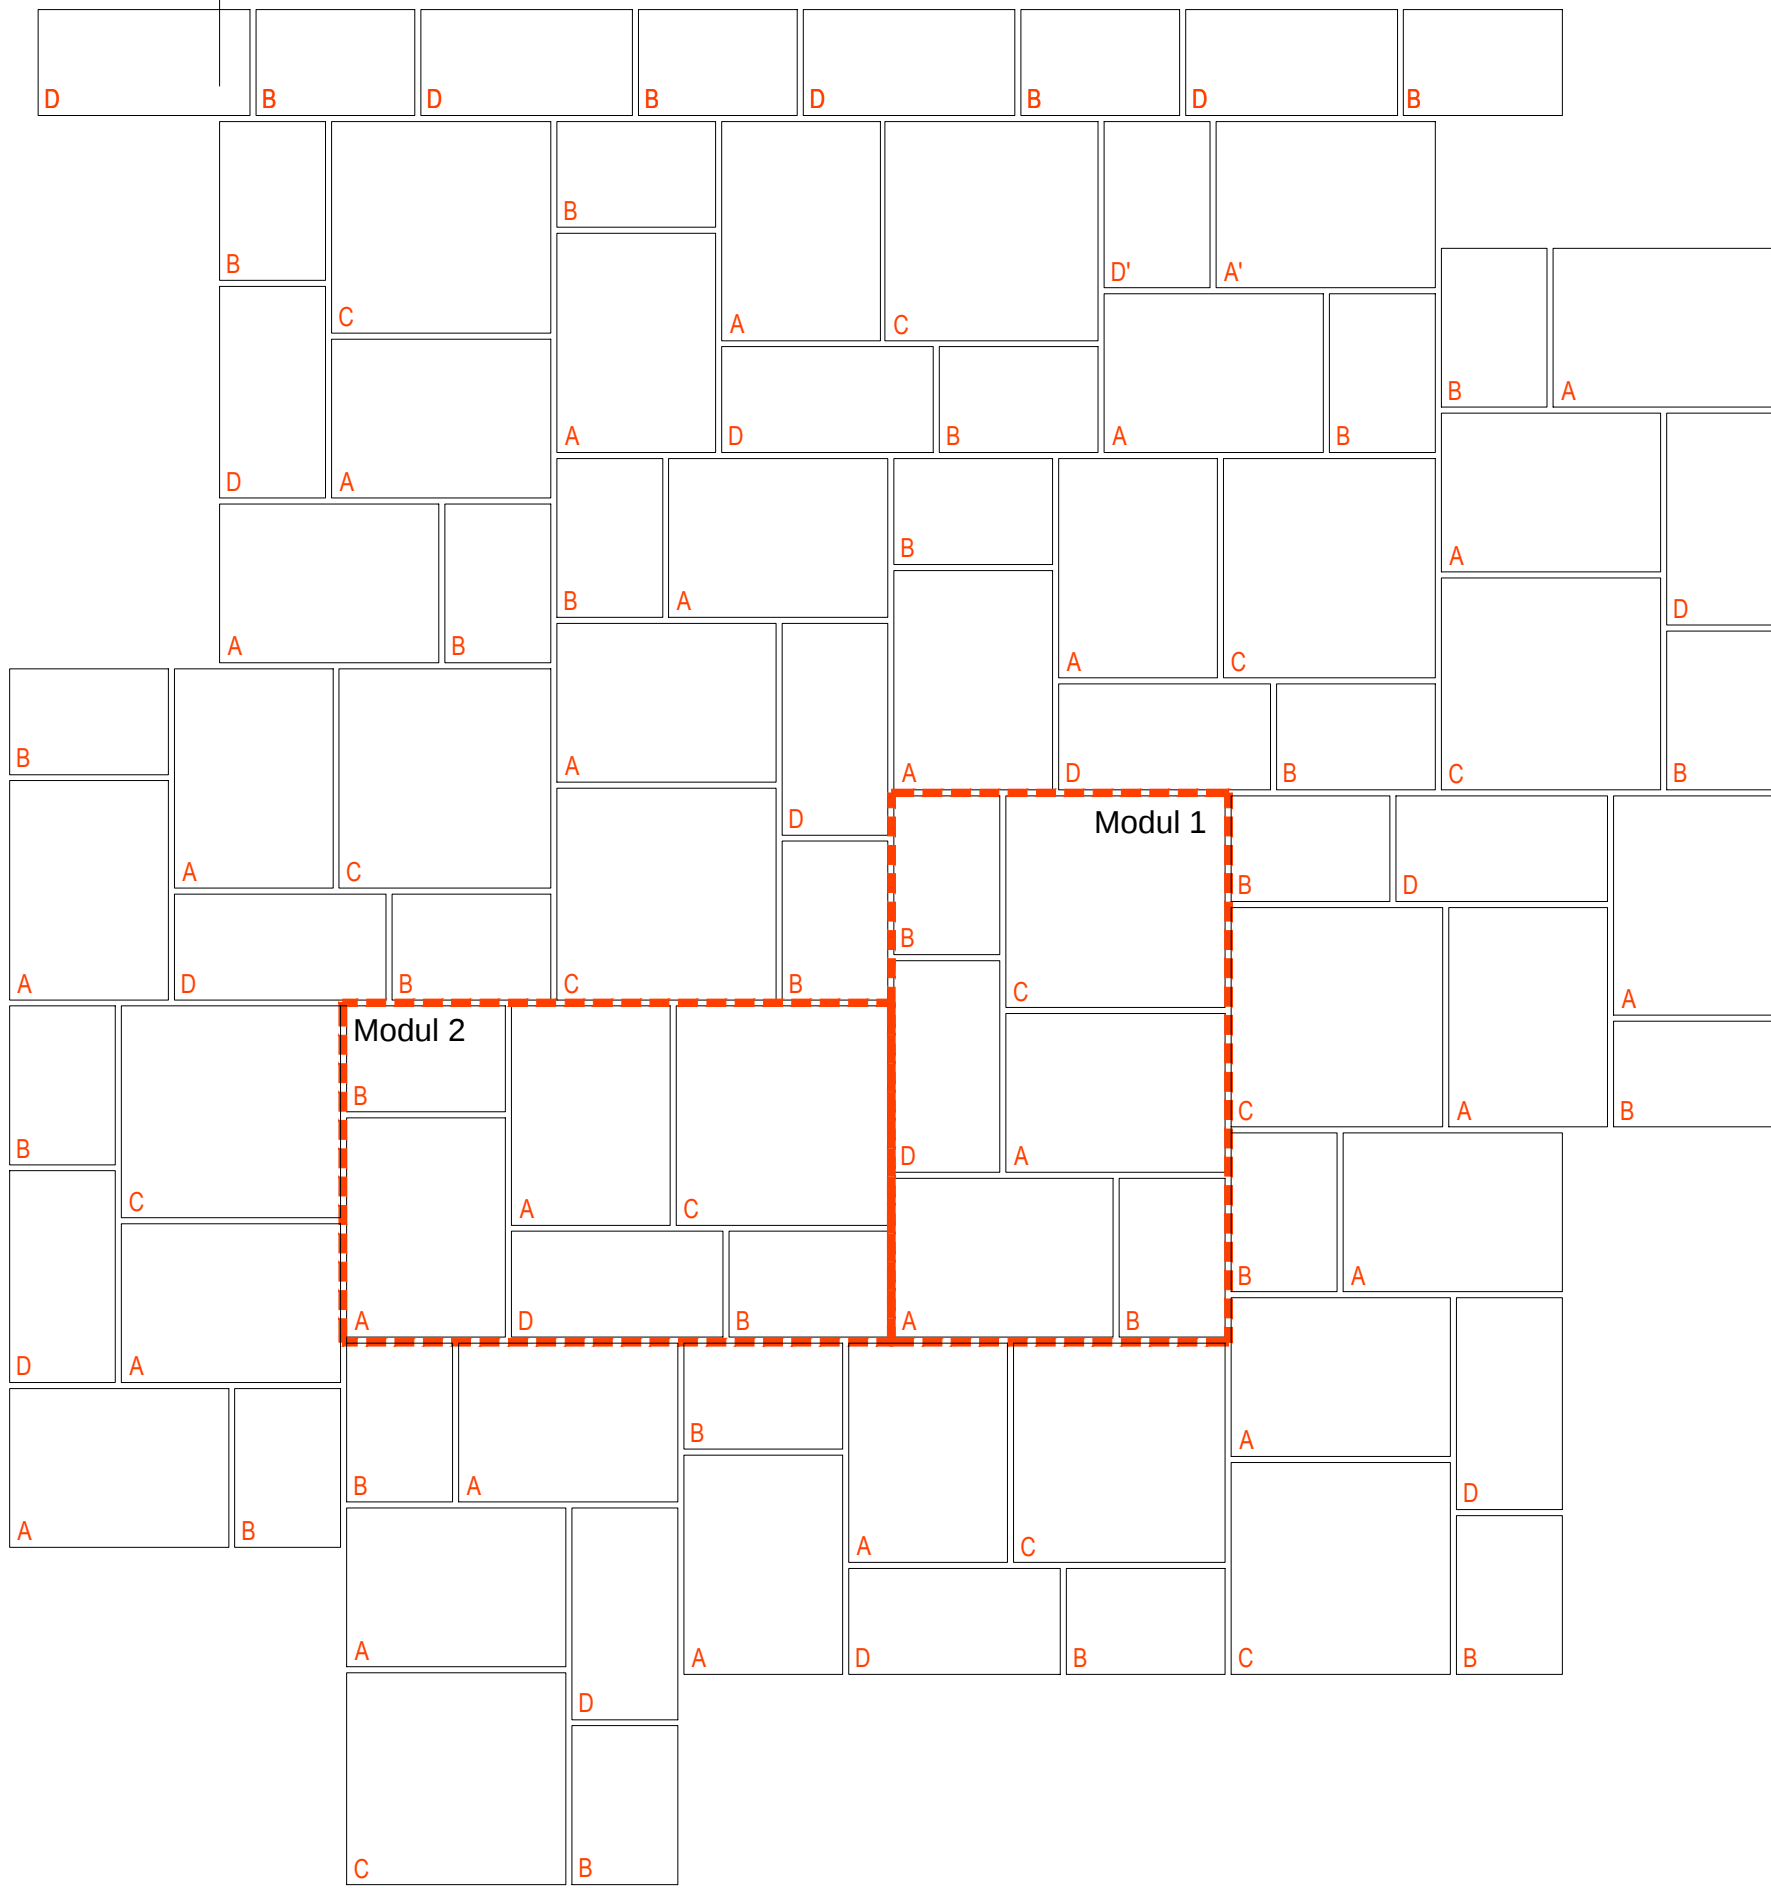


Netzverband - Modul 1

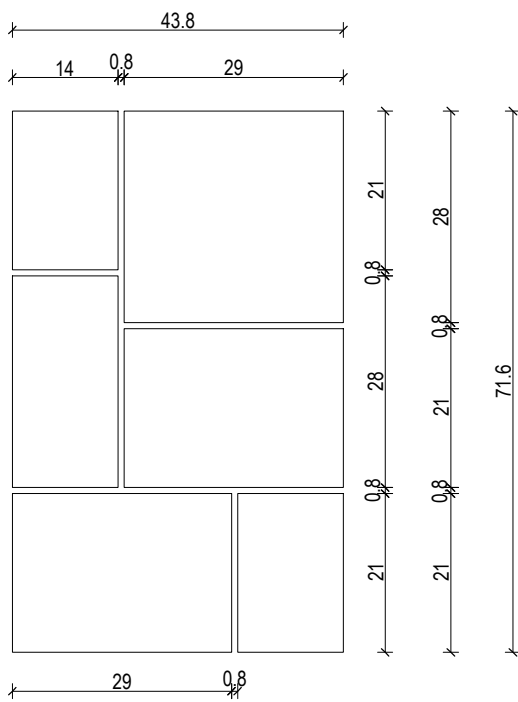

Netzverband - Modul 2

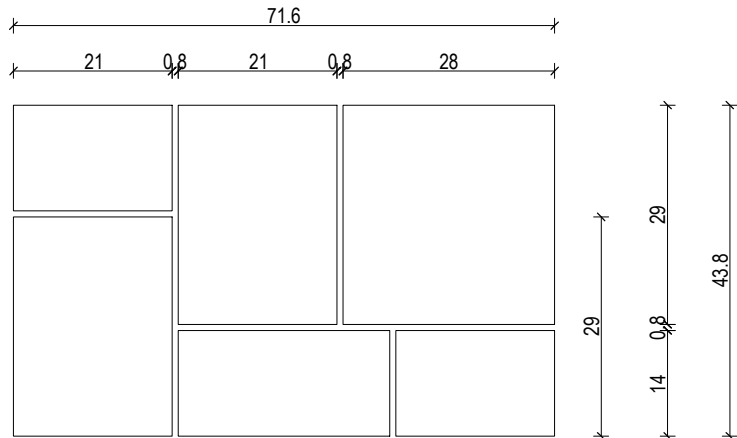

> Nennmaße Steintypen A-D:

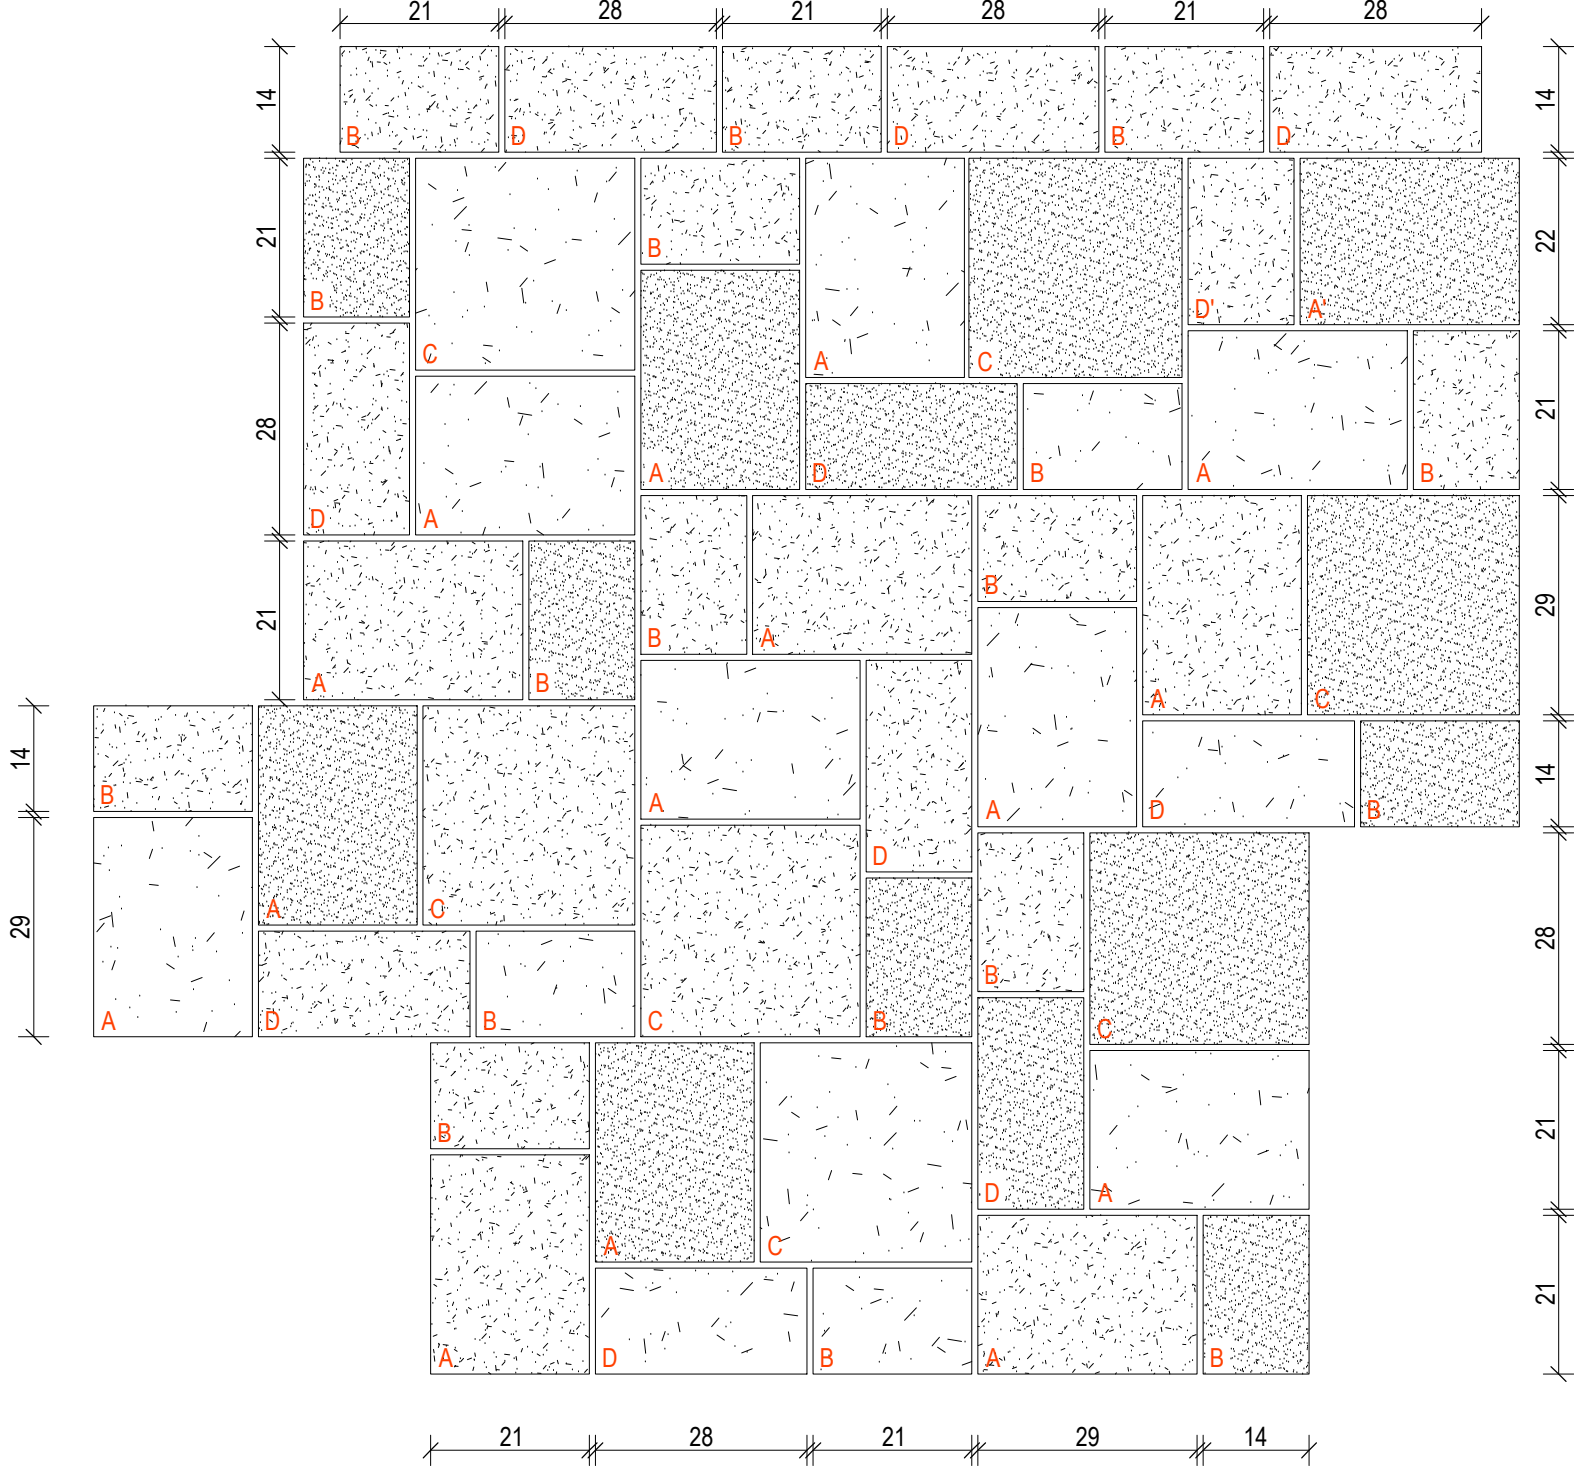

PFLASTERBELAG 'DENKLINGEN'

> Nennmaße Steintypen A-D:

- A 29x21
- B 14x21
- C 29x28
- D 14x28

> Rastermaße Steintypen A-D:

- A 29,8x21,8
- B 14,8x21,8
- C 29,8x28,8
- D 14,8x28,8

> Formatanteile an Gesamtfläche:

- A ca. 40%
- B ca. 20%
- C ca. 25%
- D ca. 15%

> Farbigkeiten & Oberflächen Naturstein:

- Pflastertyp 1, rot bis rötlichgrau, geflammt
ca. 30% Massen-/Flächenanteil an Gesamtfläche
- Pflastertyp 2, rötlichbraun bis rotgrau, geflammt
ca. 30% Massen-/Flächenanteil an Gesamtfläche
- Pflastertyp 3, dunkelgrau bis anthrazit, gestockt
ca. 40% Massen-/Flächenanteil an Gesamtfläche

fdkl_5a02

Index a b c d e f g h i

Index Datum/Zeichen geändert

0 xx.xx.xxxx Freigabe

Wichtige Hinweise

-Dieser Detailplan gilt nur in Verbindung mit den zugehörigen Werkplänen des Landschaftsarchitekten, den statischen Berechnungen sowie den zugehörigen Planunterlagen sämtlicher Fachprojektanten. Alle Maße und Angaben sind von den ausführenden Firmen eigenverantwortlich zu prüfen und mit den o. g. Planunterlagen zu vergleichen. Einbaumaße sind am Bau zu nehmen mit dem Planungsmaß zu vergleichen. Etwaige Unstimmigkeiten oder Unklarheiten sind umgehend und vor der Ausführung mit dem Landschaftsarchitekten bzw. der Bauleitung zu klären.

-Für die Ausführung sind ausschließlich Planunterlagen mit aktuellem Index gemäß Planverteiler und Vermerk **'zur Ausführung freigegeben'** sowie der Unterschrift des Bauherren und des Landschaftsarchitekten auf der Baustelle zu verwenden.

-Alle Maßangaben in Millimeter (mm)

-Alle Höhenangaben beziehen sich auf NN

Neugestaltung Rathausplatz Denklingen

Bauherr Gemeinde Denklingen Hauptstraße 23 86920 Denklingen
Datum, Unterschrift

Planverfasser terra.nova, Freibadstr. 15, 81543 München
Datum, Unterschrift

Regeldetail Pflasterbelag

Ausführungsplanung

Regeldetail Netzverband M 1:10

terra.nova Büro für Landschaftsarchitektur	Freibadstr. 15 81543 München	t.(089)62489242 f.(089)62489243	plannummer	fdkl_5a02
			gefertigt	mw
Freibadstr. 15 81543 München	t.(089)62489242 f.(089)62489243		datum	29.05.2019
			maßstab	1:10
			format	590/420

datei: t:\dkl\data\fdkl_5a01.dwg