




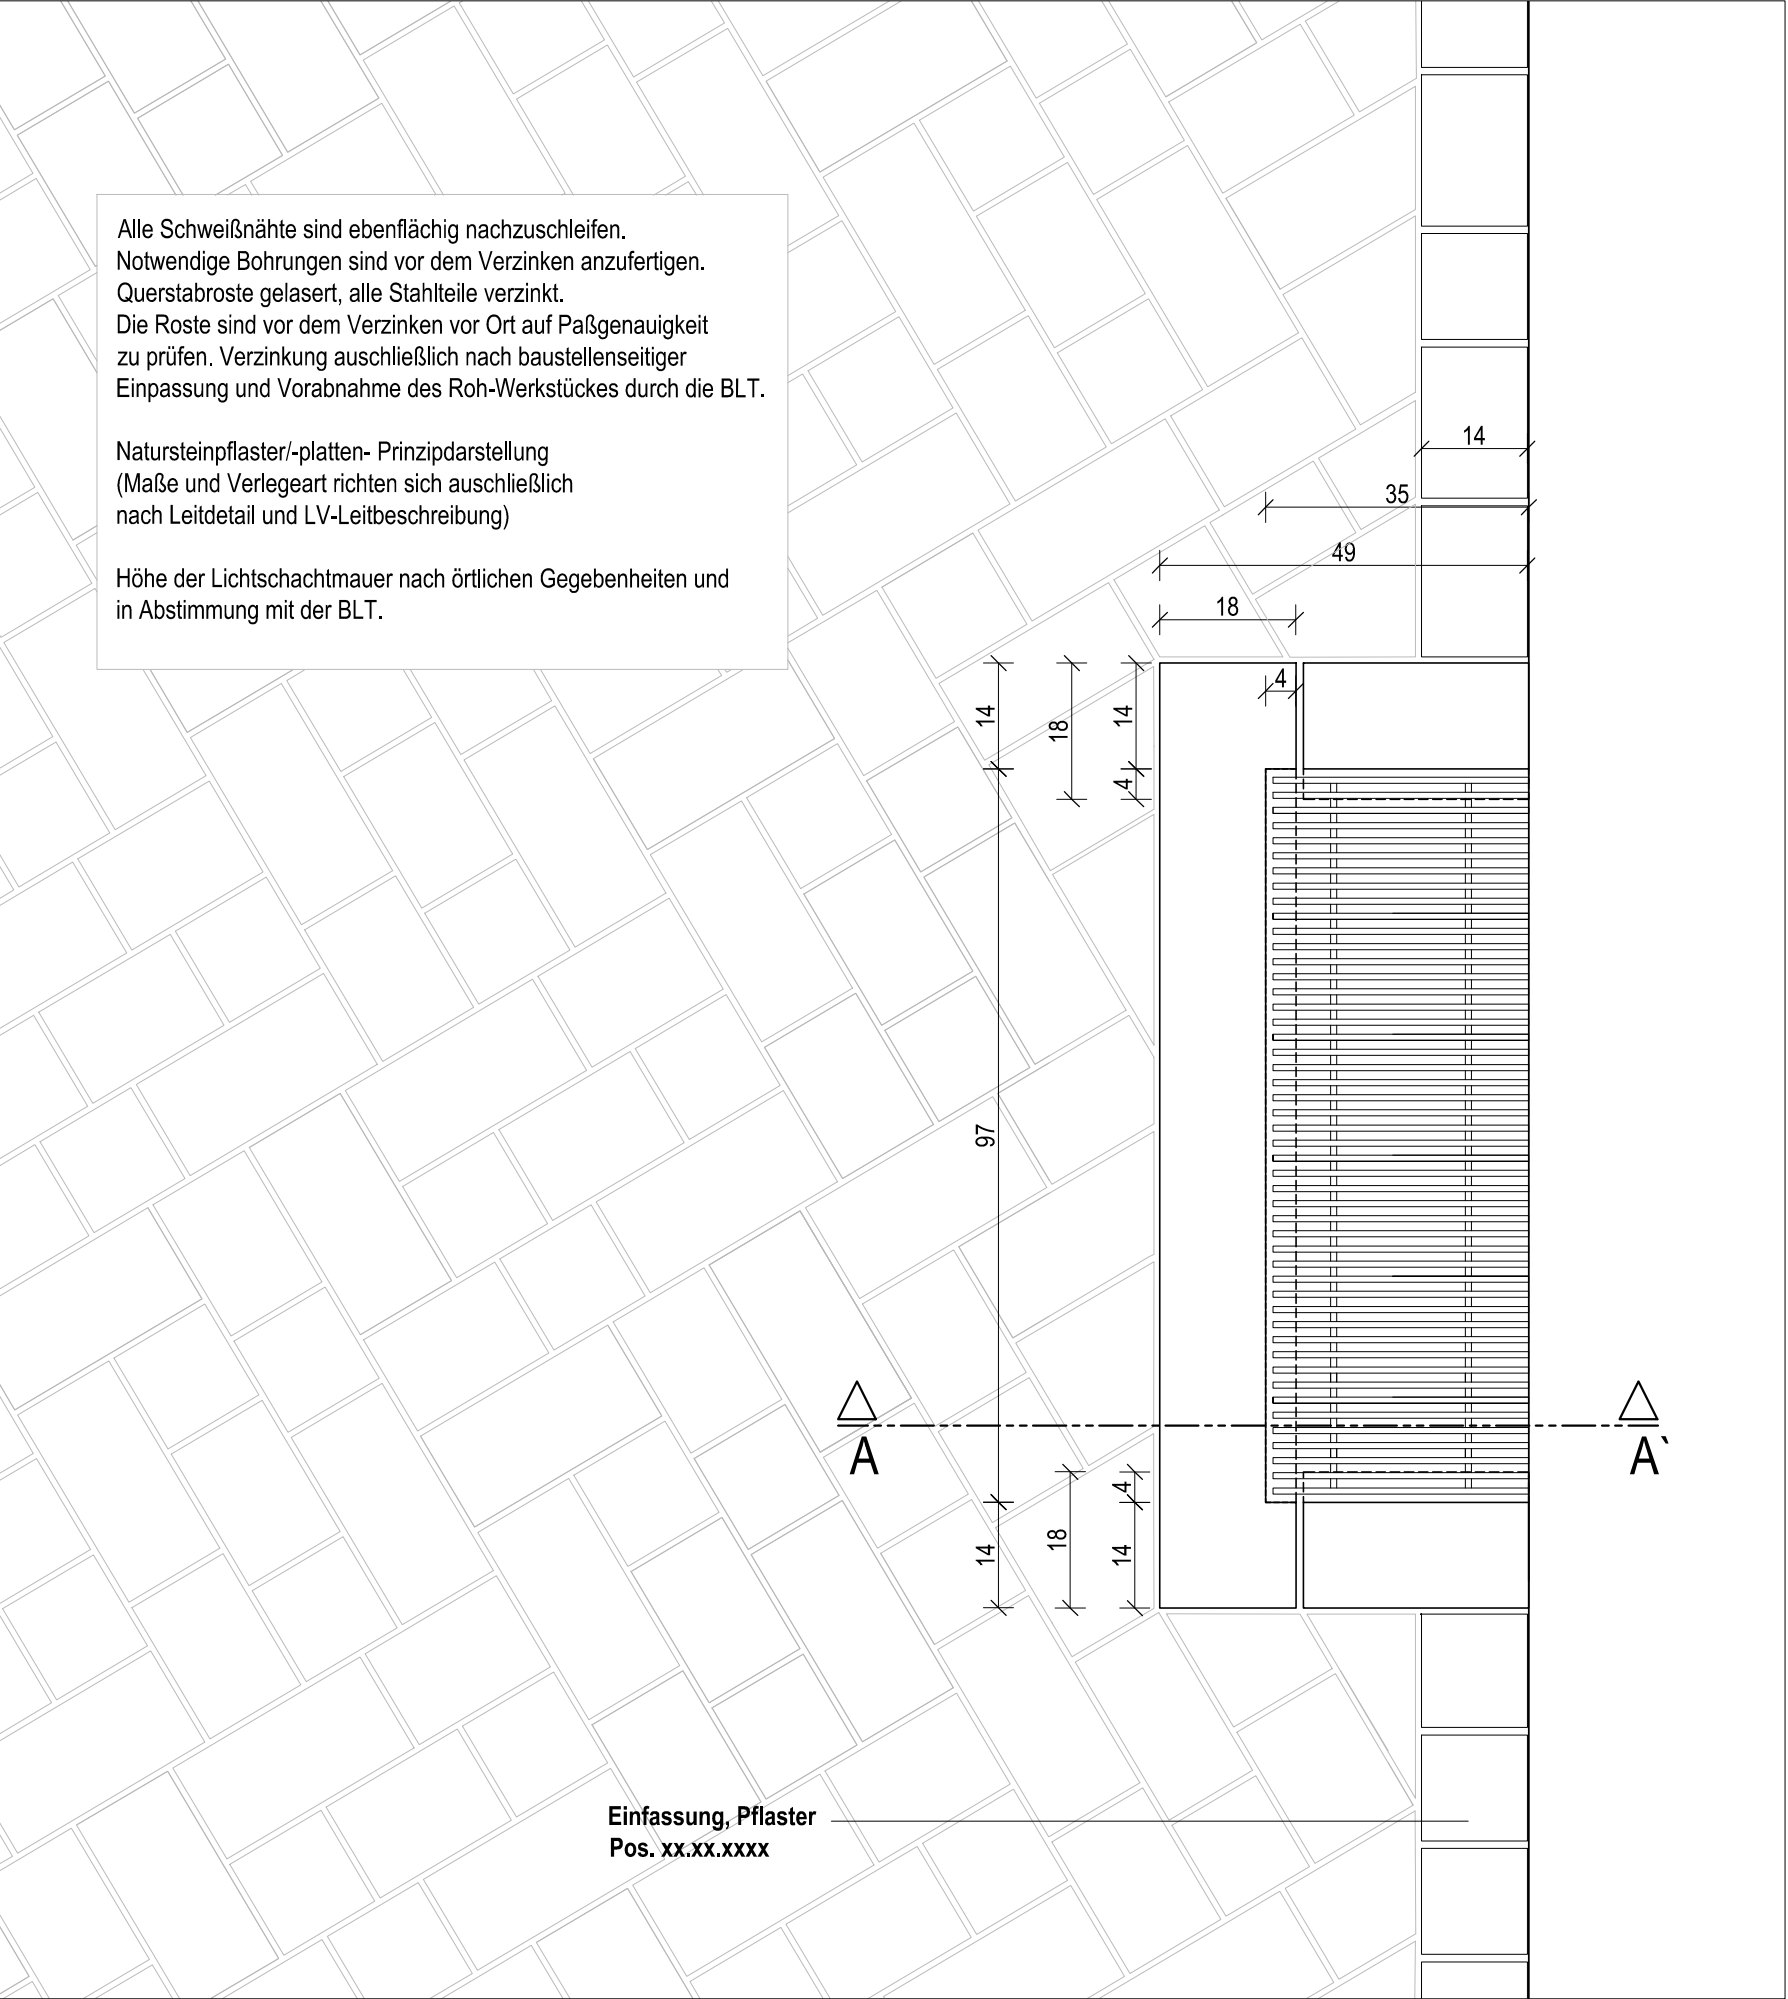


Regeldetail Lichtschacht L-Form Draufsicht M 1:10

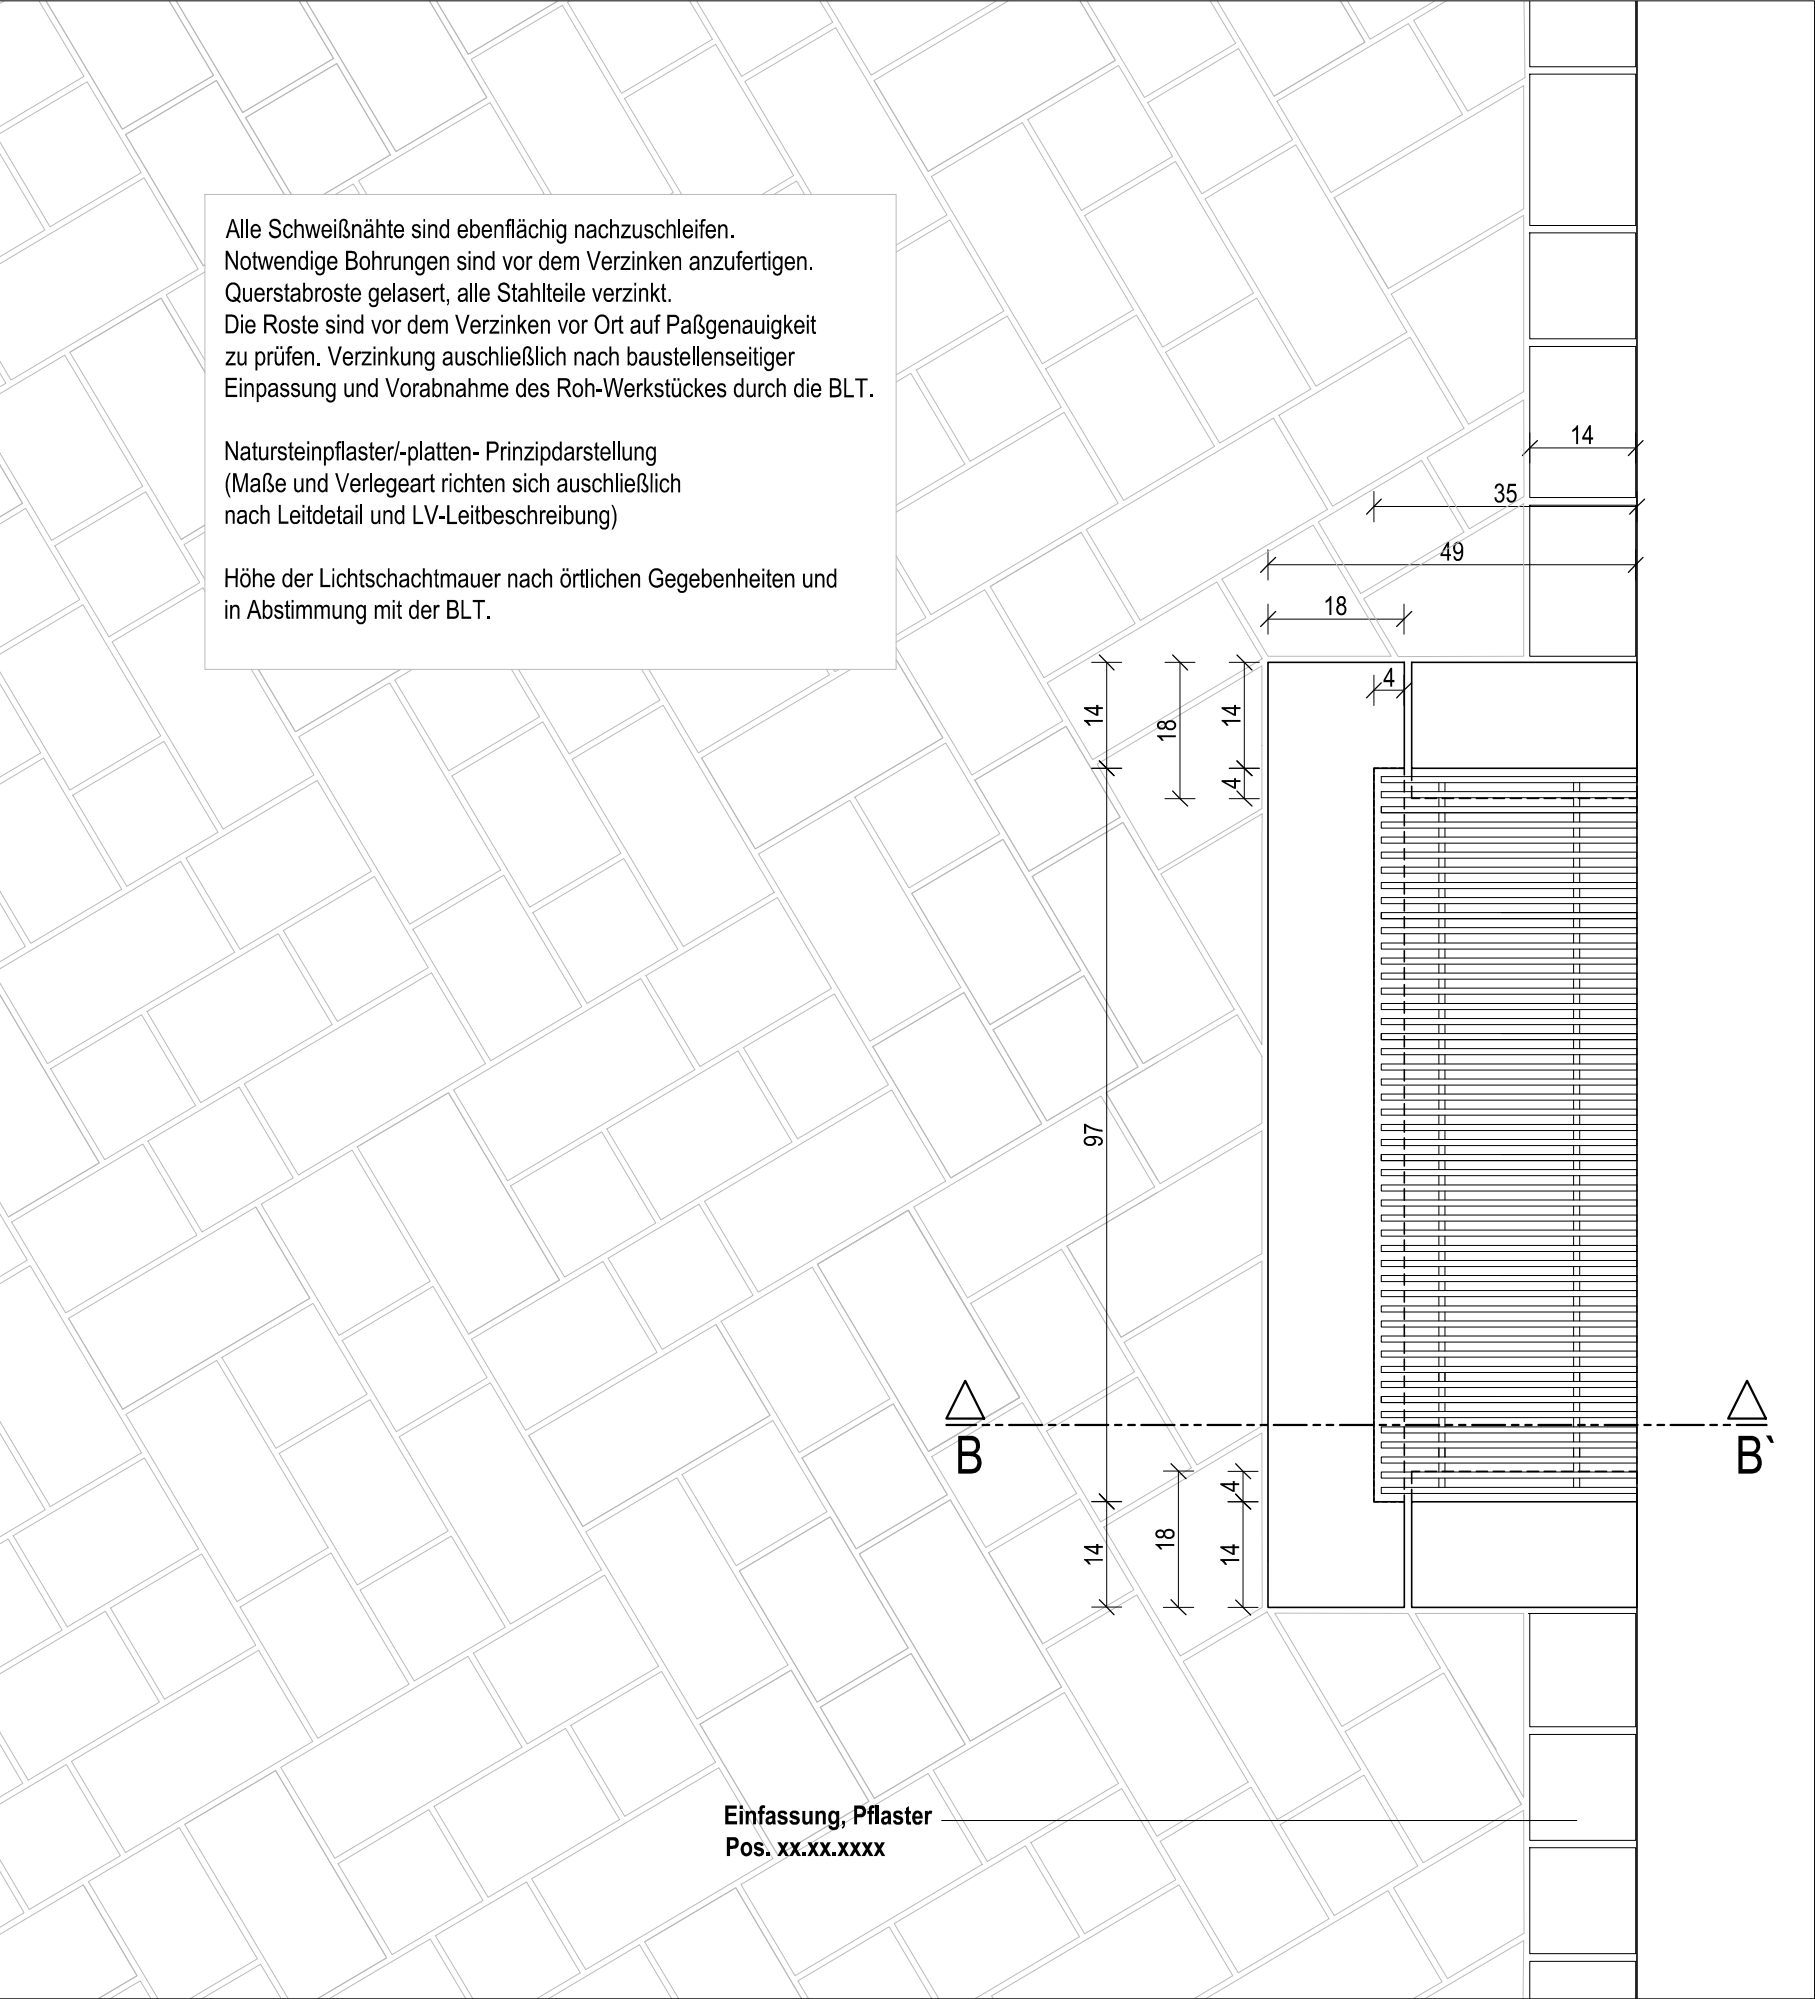

Regeldetail Lichtschacht Draufsicht M 1:10

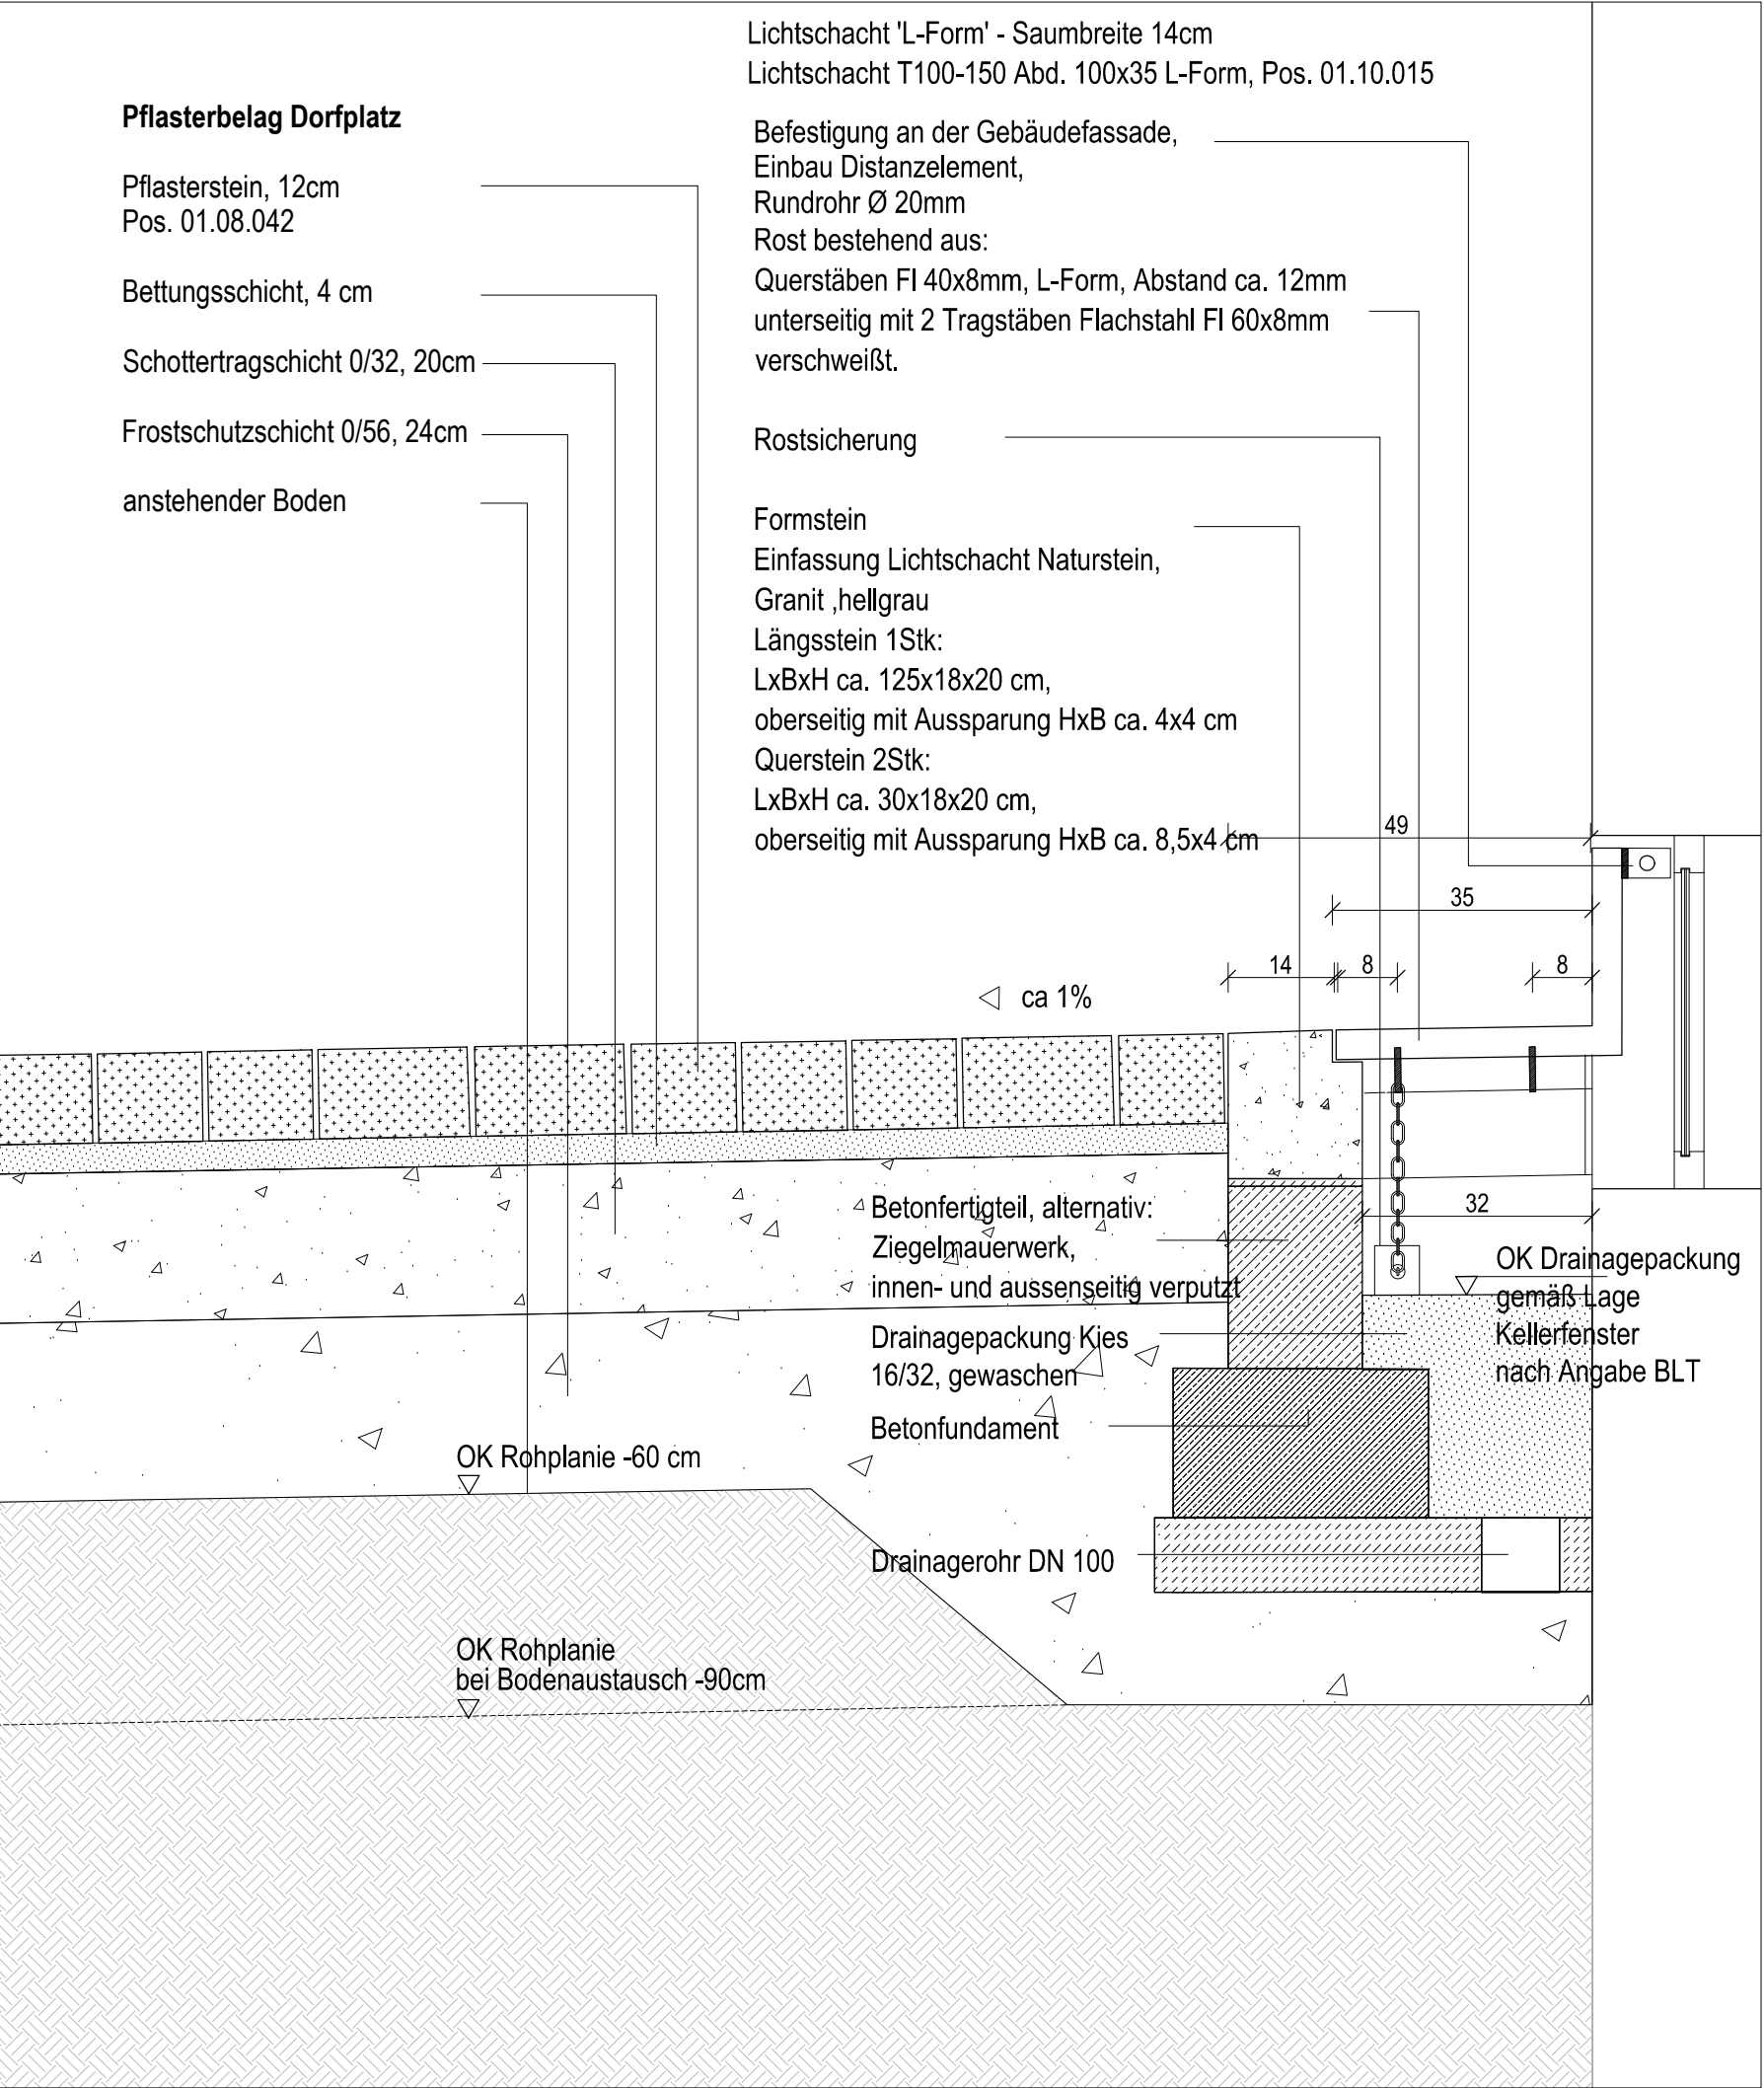

Regeldetail Lichtschacht L-Form Schnitt M 1:10

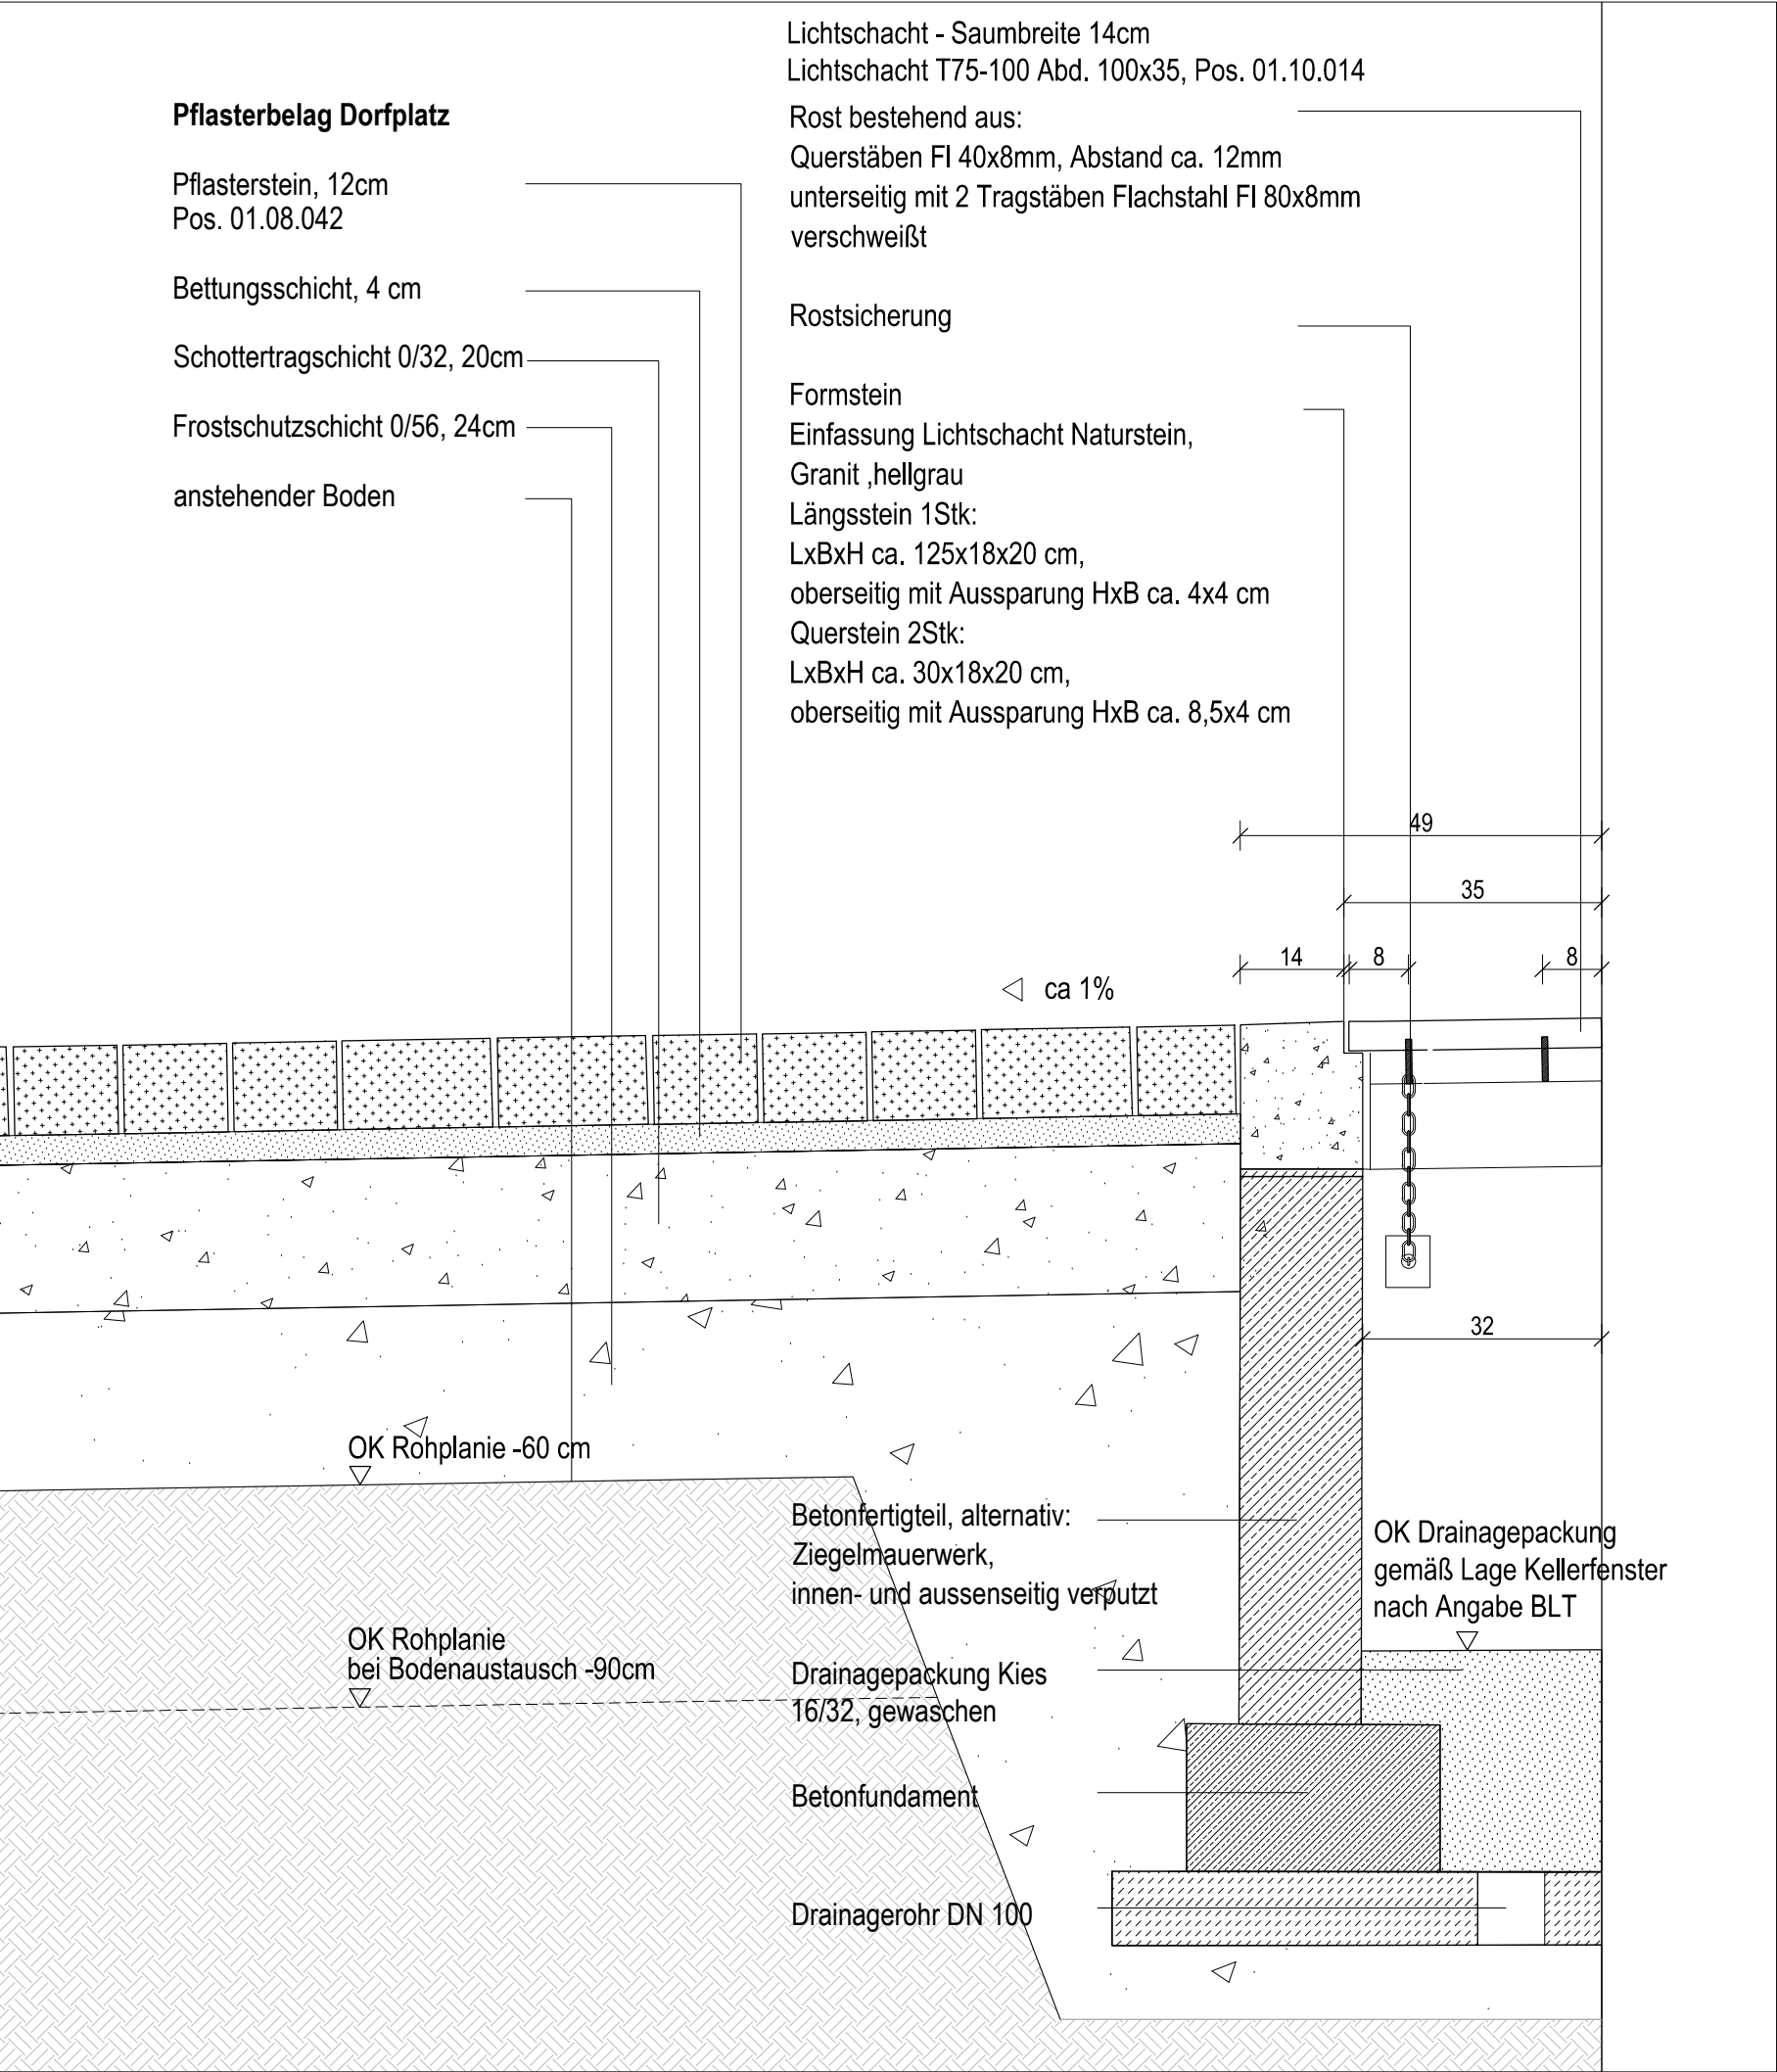

Regeldetail Lichtschacht Schnitt B M 1:10

fdkl_5d10

Index a b c d e f g h i

Index	Datum/Zeichen	geändert
0	xx.xx.20xx	Freigabe

Wichtige Hinweise

-Dieser Detailplan gilt nur in Verbindung mit den zugehörigen Werkplänen des Landschaftsarchitekten, den statischen Berechnungen sowie den zugehörigen Planunterlagen sämtlicher Fachprojektanten. Alle Maße und Angaben sind von den ausführenden Firmen eigenverantwortlich zu prüfen und mit den o. g. Planunterlagen zu vergleichen. Einbaumaße sind am Bau zu nehmen mit dem Planungsmaß zu vergleichen. Etwaige Unstimmigkeiten oder Unklarheiten sind umgehend und vor der Ausführung mit dem Landschaftsarchitekten bzw. der Bauleitung zu klären.

-Für die Ausführung sind ausschließlich Planunterlagen mit aktuellem Index gemäß Planverteiler und Vermerk **'zur Ausführung freigegeben'** sowie der Unterschrift des Bauherren und des Landschaftsarchitekten auf der Baustelle zu verwenden.

-Alle Maßangaben sind ca.-Maße

-Alle Maßangaben in Zentimeter (cm)

-Alle Höhenangaben beziehen sich auf NN

Freigabe

Gemeinde Denklingen

terra.nova

Unterschrift/Datum

Neugestaltung Rathausplatz Denklingen

Bauherr Gemeinde Denklingen Hauptstraße 23 86920 Denklingen

Regeldetail Lichtschächte

Ausführungsplanung

terra.nova	Büro für Landschaftsarchitektur	plannummer	fdkl_5d10
		gefertigt	mw
		datum	29.05.2019
		maßstab	1:10
		format	695/594

datei: t:\dkl\data\fdkl_5d10.dwg