


P:\119372_Denklingen_Halde_II\Verkehrsanlagen\01_CAD\03_Entwurfsplanung\Stand 2019-12-09\119372-12-SP.dwg

Detail Einfahrt

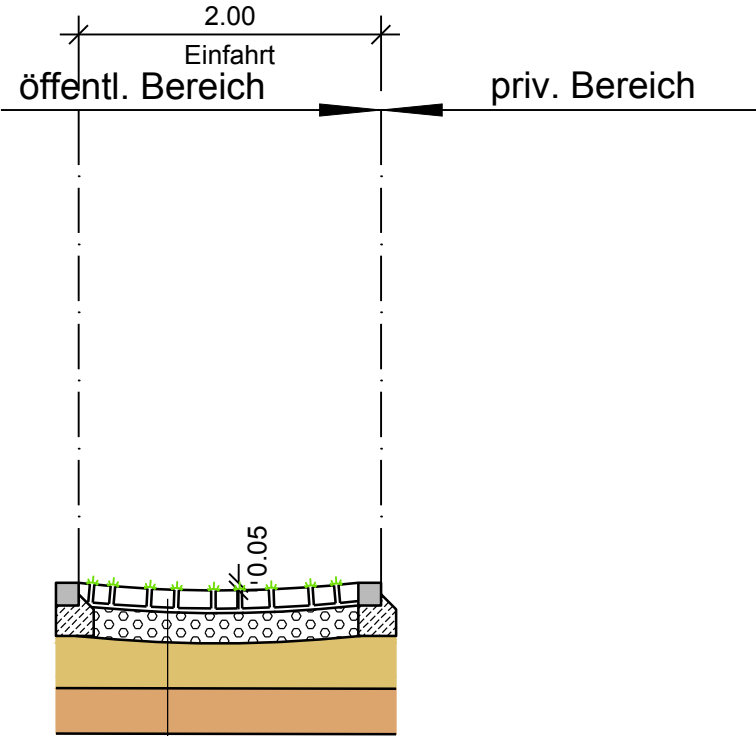


Pflasterdecke aus Betongroßpflastersteinen
200/100/120 mm,
als Rasenfugenpflaster
Pflasterbett gem. ZTV Pflaster-StB 06
20 cm Schottertragschicht $E_{V2} \geq 120\text{MN/m}^2$
30 cm Frostschuttschicht $E_{V2} \geq 100\text{MN/m}^2$

65 cm frostsicherer Oberbau

Bodenersatzschicht bzw. Bodenverbesserung
laut Geotechnischem Bericht von Geotechnikum Augsburg,
Stand 26.11.2019

Straßenquerschnitt
Bau-km 0+065

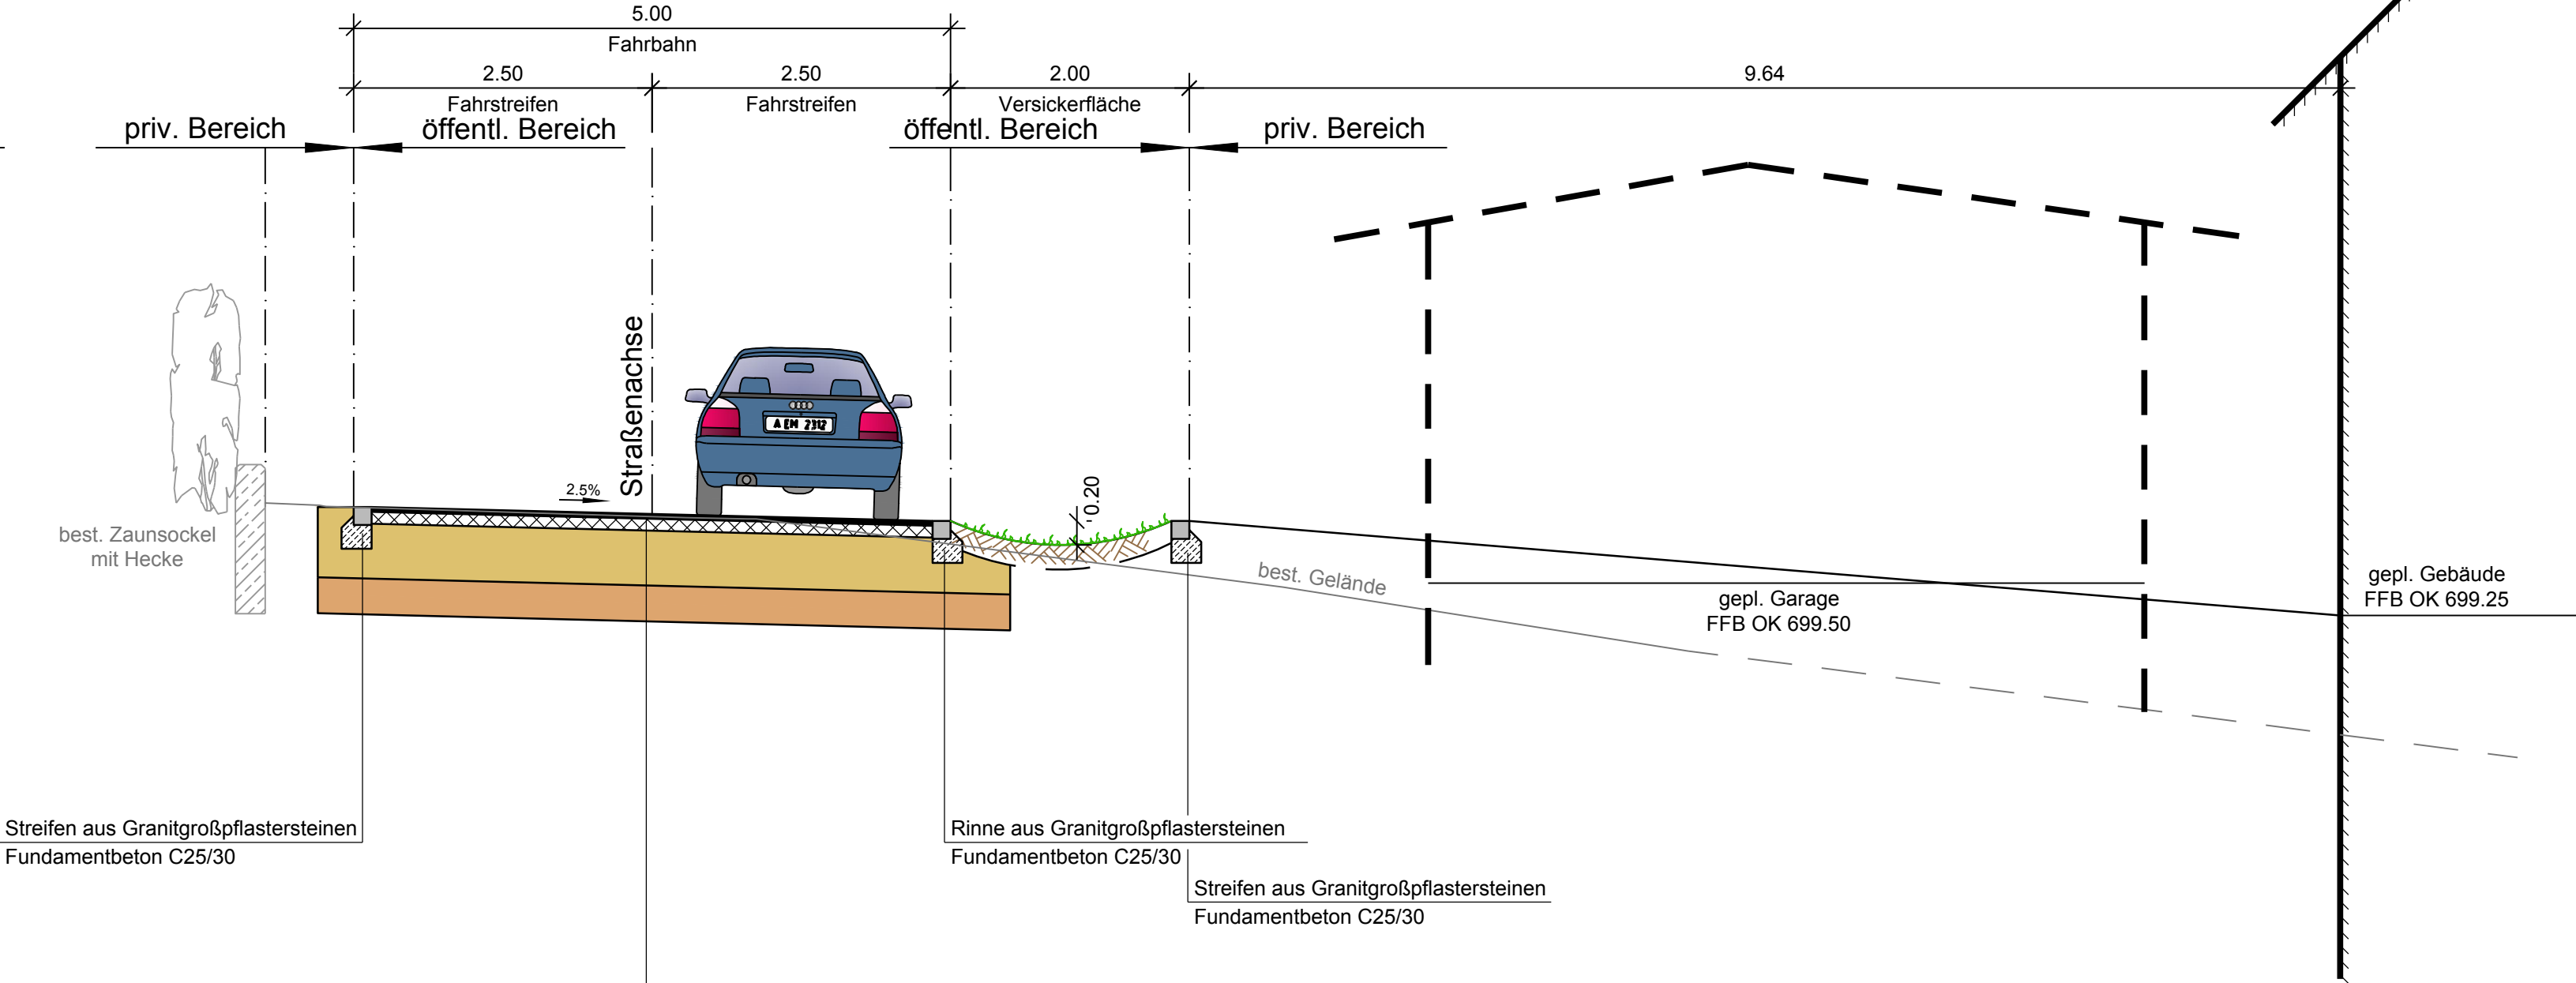

Streifen aus Granitgroßpflastersteinen
Fundamentbeton C25/30

Rinne aus Granitgroßpflastersteinen
Fundamentbeton C25/30

Streifen aus Granitgroßpflastersteinen
Fundamentbeton C25/30

Belastungsklasse Bk0,3
gem. RStO 12, Tafel 1, Zeile 1:

4 cm Asphaltdeckschicht aus
Asphaltbeton AC 11 D N, 50/70
10 cm Asphalttragschicht AC 32 T N, 70/100
51 cm Frostschuttschicht

65 cm frostsicherer Oberbau

Bodenersatzschicht bzw. Bodenverbesserung
laut Geotechnischem Bericht von Geotechnikum Augsburg,
Stand 26.11.2019

Gemeinde
Denklingen



Projekt:

Erschließung Baugebiet "Unter der Halde II"

Plan:

Straßenquerschnitt

Unter der Halde

Entwurfsplanung

Proj.Nr.: 119 372

Datum: Neusäß, den 09.12.2019

Vermessen: .

Entworfen: Essenwanger/Wiens *Wiens*

Geprüft: *8*

Bestand gezeichnet: .

Planung gezeichnet: *Wiens*

Bauleitung: .

Maßstab: 1:50

Plan-Nr.: 119372-12.1-SP

Plangröße: 0.23qm

Beilage-Nr.: 3.1

Index	Datum	Art der Änderung	Name
a			
b			
c			

WASSER | VERKEHR | RAUM | VERMESSUNG | GIS | UMWELT | TECHNIK | BETREUUNG | PLANUNG

Richard-Wagner-Straße 6
86356 Neusäß
Tel.: 0821/46059-0
Fax.: 0821/46059-99

Steinbacher Consult

... invent the future

Ingenieurgesellschaft mbH & Co.KG

www.steinbacher-consult.com | info@steinbacher-consult.com

Alemannenstraße 19 A
86637 Wertingen
Tel.: 08272/9956-0
Fax.: 08272/9956-99

URHEBERRECHTLICH GESCHÜTZT Vervielfältigung und Weitergabe an Dritte unzulässig und strafbar

780 x 297 mm, 0.23 m²