



Länge: 12.00 m
Breite 9.00 m
Höhe 1,50 m

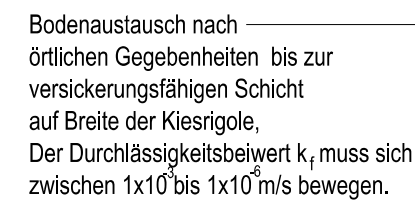

Die Versickerungsfähigkeit des Bodens ist im Rahmen der Bauausführung zu überprüfen. Baubegleitend sind dazu Sickerversuche durchzuführen und zu dokumentieren. Bei Abweichungen ist der Ausführungsplaner zu informieren!

Vor Beginn der Tiefbauarbeiten haben sich die ausführenden Firmen über die genaue Lage der Ver- und Entsorgungsleitungen bei den einzelnen Spartenträgern zu informieren.

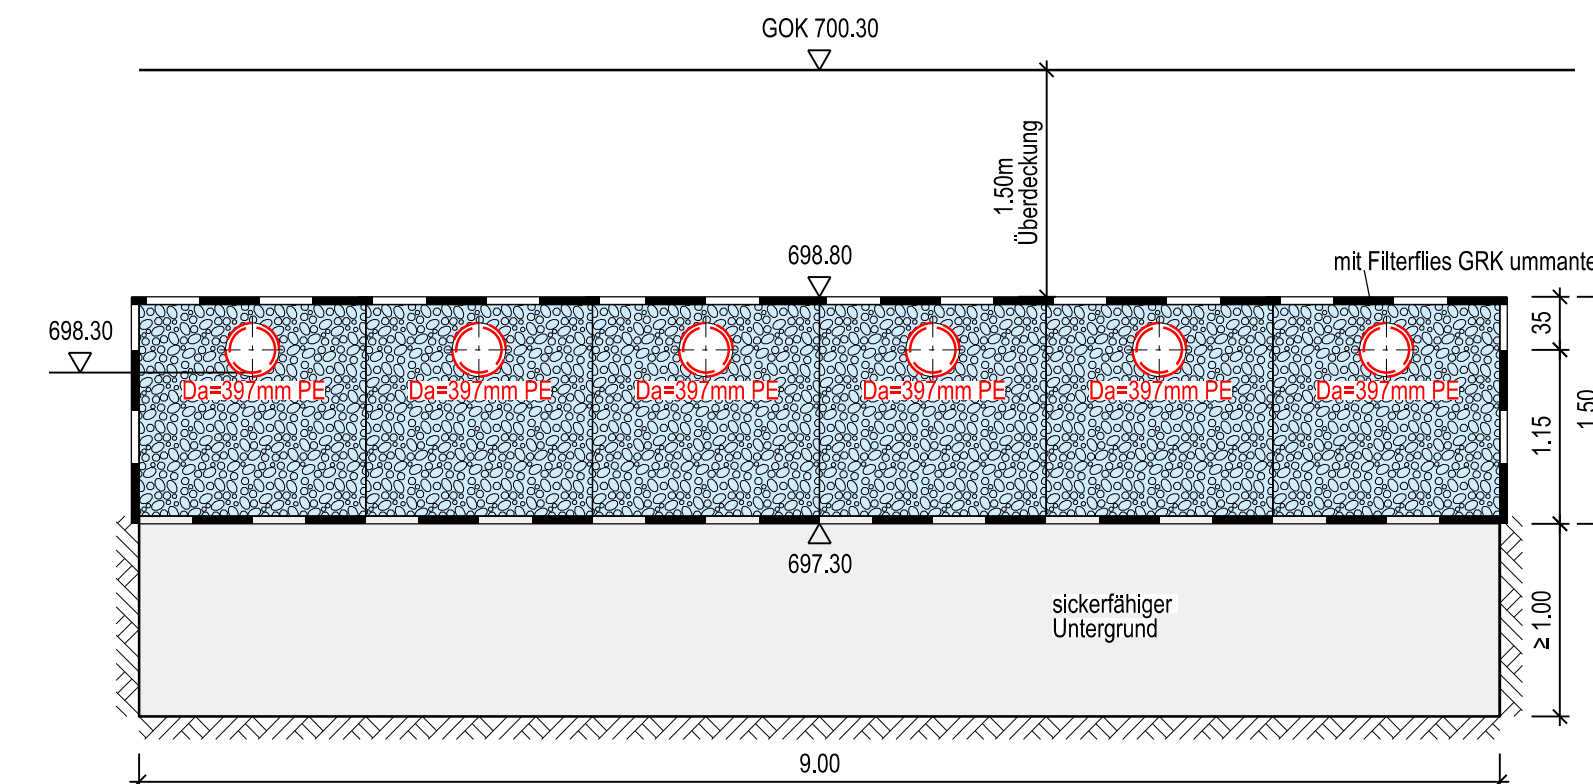

..... /

Erschließung Baugebiet "Unter der Halde II"

Musterplan

Proj.Nr.:	119 372
-----------	---------

Datum:
Neusäß, den 20.01.2020

Plangröße:

0.26qm

Beilage-Nr.:

Index	Datum	Art der Änderung	Name
a			
b			
c			

WASSER	VERKEHR	RAUM	VERMESSUNG	GIS	UMWELT	TECHNIK	BETREUUNG	PLANUNG
--------	---------	------	------------	-----	--------	---------	-----------	---------

 **Steinbacher Consult**
... invent the future
Ingenieurgesellschaft mbH & Co.KG
www.steinbacher-consult.com | info@steinbacher-consult.com

Alemannenstraße 19 A
86637 Wertingen
Tel.: 08272/9956-0
Fax.: 08272/9956-99

URheberrechtlich geschützt Vervielfältigung und Weitergabe an Dritte unzulässig und strafbar