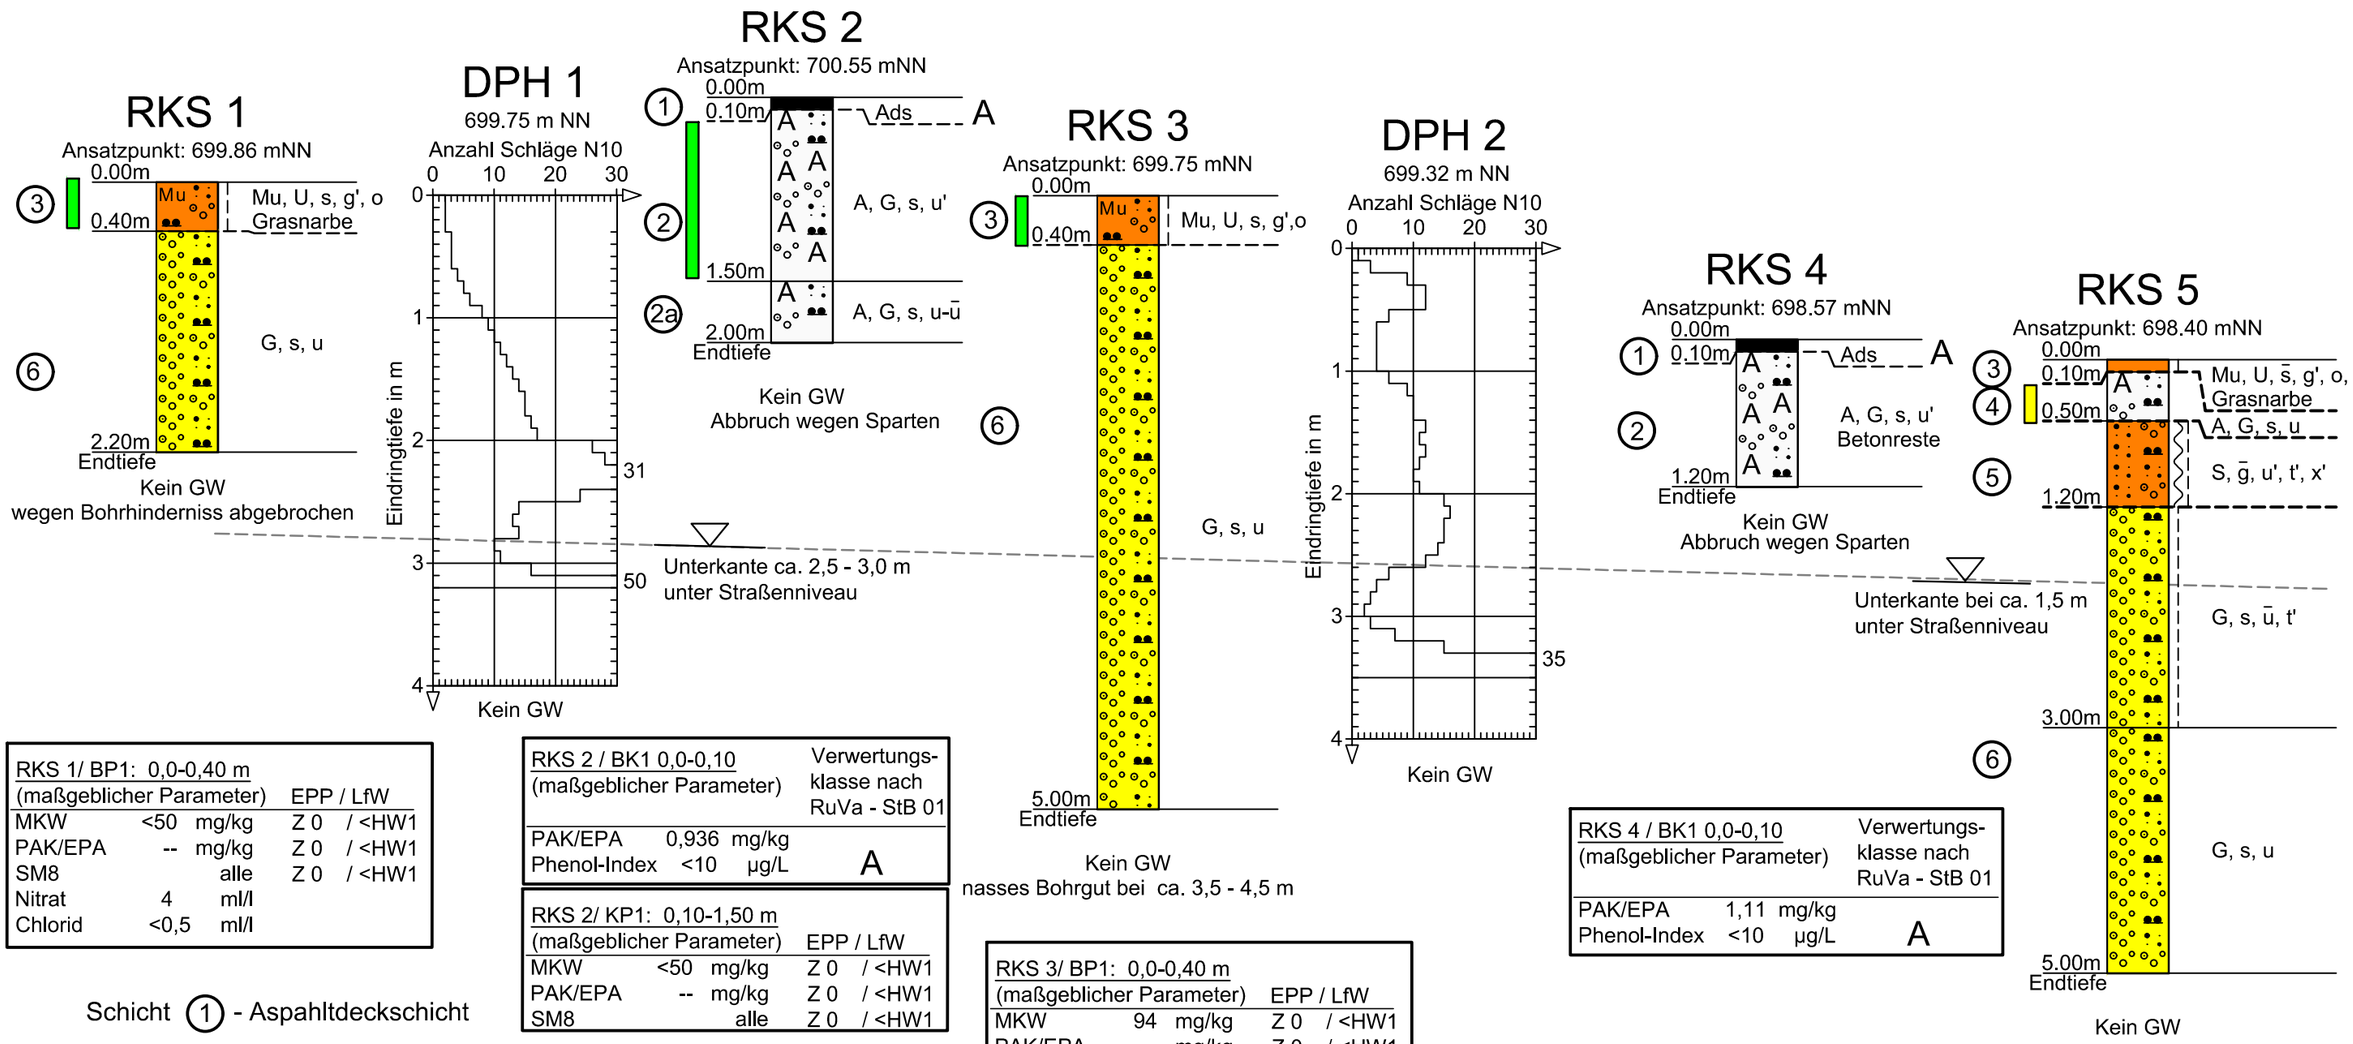


| RKS 1/ BP1: 0,0-0,40 m (maßgeblicher Parameter) | | | EPP / LfW |
|---|---|---|---|
| MKW | <50 | mg/kg | Z 0 / <HW1 |
| PAK/EPA | -- | mg/kg | Z 0 / <HW1 |
| SM8 | | alle | Z 0 / <HW1 |
| Nitrat | 4 | ml/l | |
| Chlorid | <0,5 | ml/l | |

| RKS 2 / BK1 0,0-0,10 (maßgeblicher Parameter) | | | Verwertungsklasse nach RuVa - StB 01 |
|---|---|---|---|
| PAK/EPA | 0,936 | mg/kg | A |
| Phenol-Index | <10 | µg/L | |

| RKS 2/ KP1: 0,10-1,50 m (maßgeblicher Parameter) | | | EPP / LfW |
|---|---|---|---|
| MKW | <50 | mg/kg | Z 0 / <HW1 |
| PAK/EPA | -- | mg/kg | Z 0 / <HW1 |
| SM8 | | alle | Z 0 / <HW1 |

| RKS 3/ BP1: 0,0-0,40 m (maßgeblicher Parameter) | | | EPP / LfW |
|---|---|---|---|
| MKW | 94 | mg/kg | Z 0 / <HW1 |
| PAK/EPA | – | mg/kg | Z 0 / <HW1 |
| SM8 | | alle | Z 0 / <HW1 |
| Nitrat | 1 | ml/l | |
| Chlorid | <0,5 | ml/l | |

| RKS 4 / BK1 0,0-0,10 (maßgeblicher Parameter) | | | Verwertungsklasse nach RuVa - StB 01 |
|---|---|---|---|
| PAK/EPA | 1,11 | mg/kg | A |
| Phenol-Index | <10 | µg/L | |

| RKS 5/ BP2: 0,10 - 0,50 m (maßgeblicher Parameter) | | | EPP / LfW |
|---|---|---|---|
| MKW | <50 | mg/kg | Z 0 / <HW1 |
| PAK/EPA | -- | mg/kg | Z 0 / <HW1 |
| Nickel | 17 | mg/kg | Z 1.1 / <HW1 |
| SM8 | | alle | Z 0 / <HW1 |
| Nitrat | 2 | ml/l | |
| Chlorid | <0,5 | ml/l | |

Schicht 1 - Aspahltdeckschicht

Schicht 2 - Straßenoberbau (Frostschutzschicht)

Schicht 2a - Straßenunterbau

Schicht 3 - Oberboden

Schicht 4 - Auffüllungen

Schicht 5 - Deckschichten

Schicht 6 - Quartäre Kiese und Sande

Zuordnungswerte nach EPP

Z0 Z1.1

Z1.2 Z2

> Z2

**Die im Baugrundschnitt dargestellten geologischen Verhältnisse wurden aus den Untersuchungsergebnissen an den einzelnen Aufschlussstellen (Stützstellen) abgeleitet.**
**Feinschichtungen und Wechselfolgen geringmächtiger Schichten wurden nicht dargestellt. Eine verbindliche Aussage über die Schichtenfolge ist nur an den Aufschlussstellen möglich.**

geoTECHNIKUM
Ingenieurgesellschaft mbH

Brixener Straße 8
86165 Augsburg
Tel.: 0821-60 89 10-0
Fax: 0821-60 89 10-99

| | |
|---|---|
| Projekt: | **Denklingen, Unter der Halde** |
| Planbezeichnung: | **Geotechnischer Profillängsschnitt** |
| Anlage: | 2 |
| Projekt-Nr.: | 1233.19 |
| Datum: | 10/2019 |
| Maßstab d.H.: | 1:50 |
| Bearbeiter: | MB |