




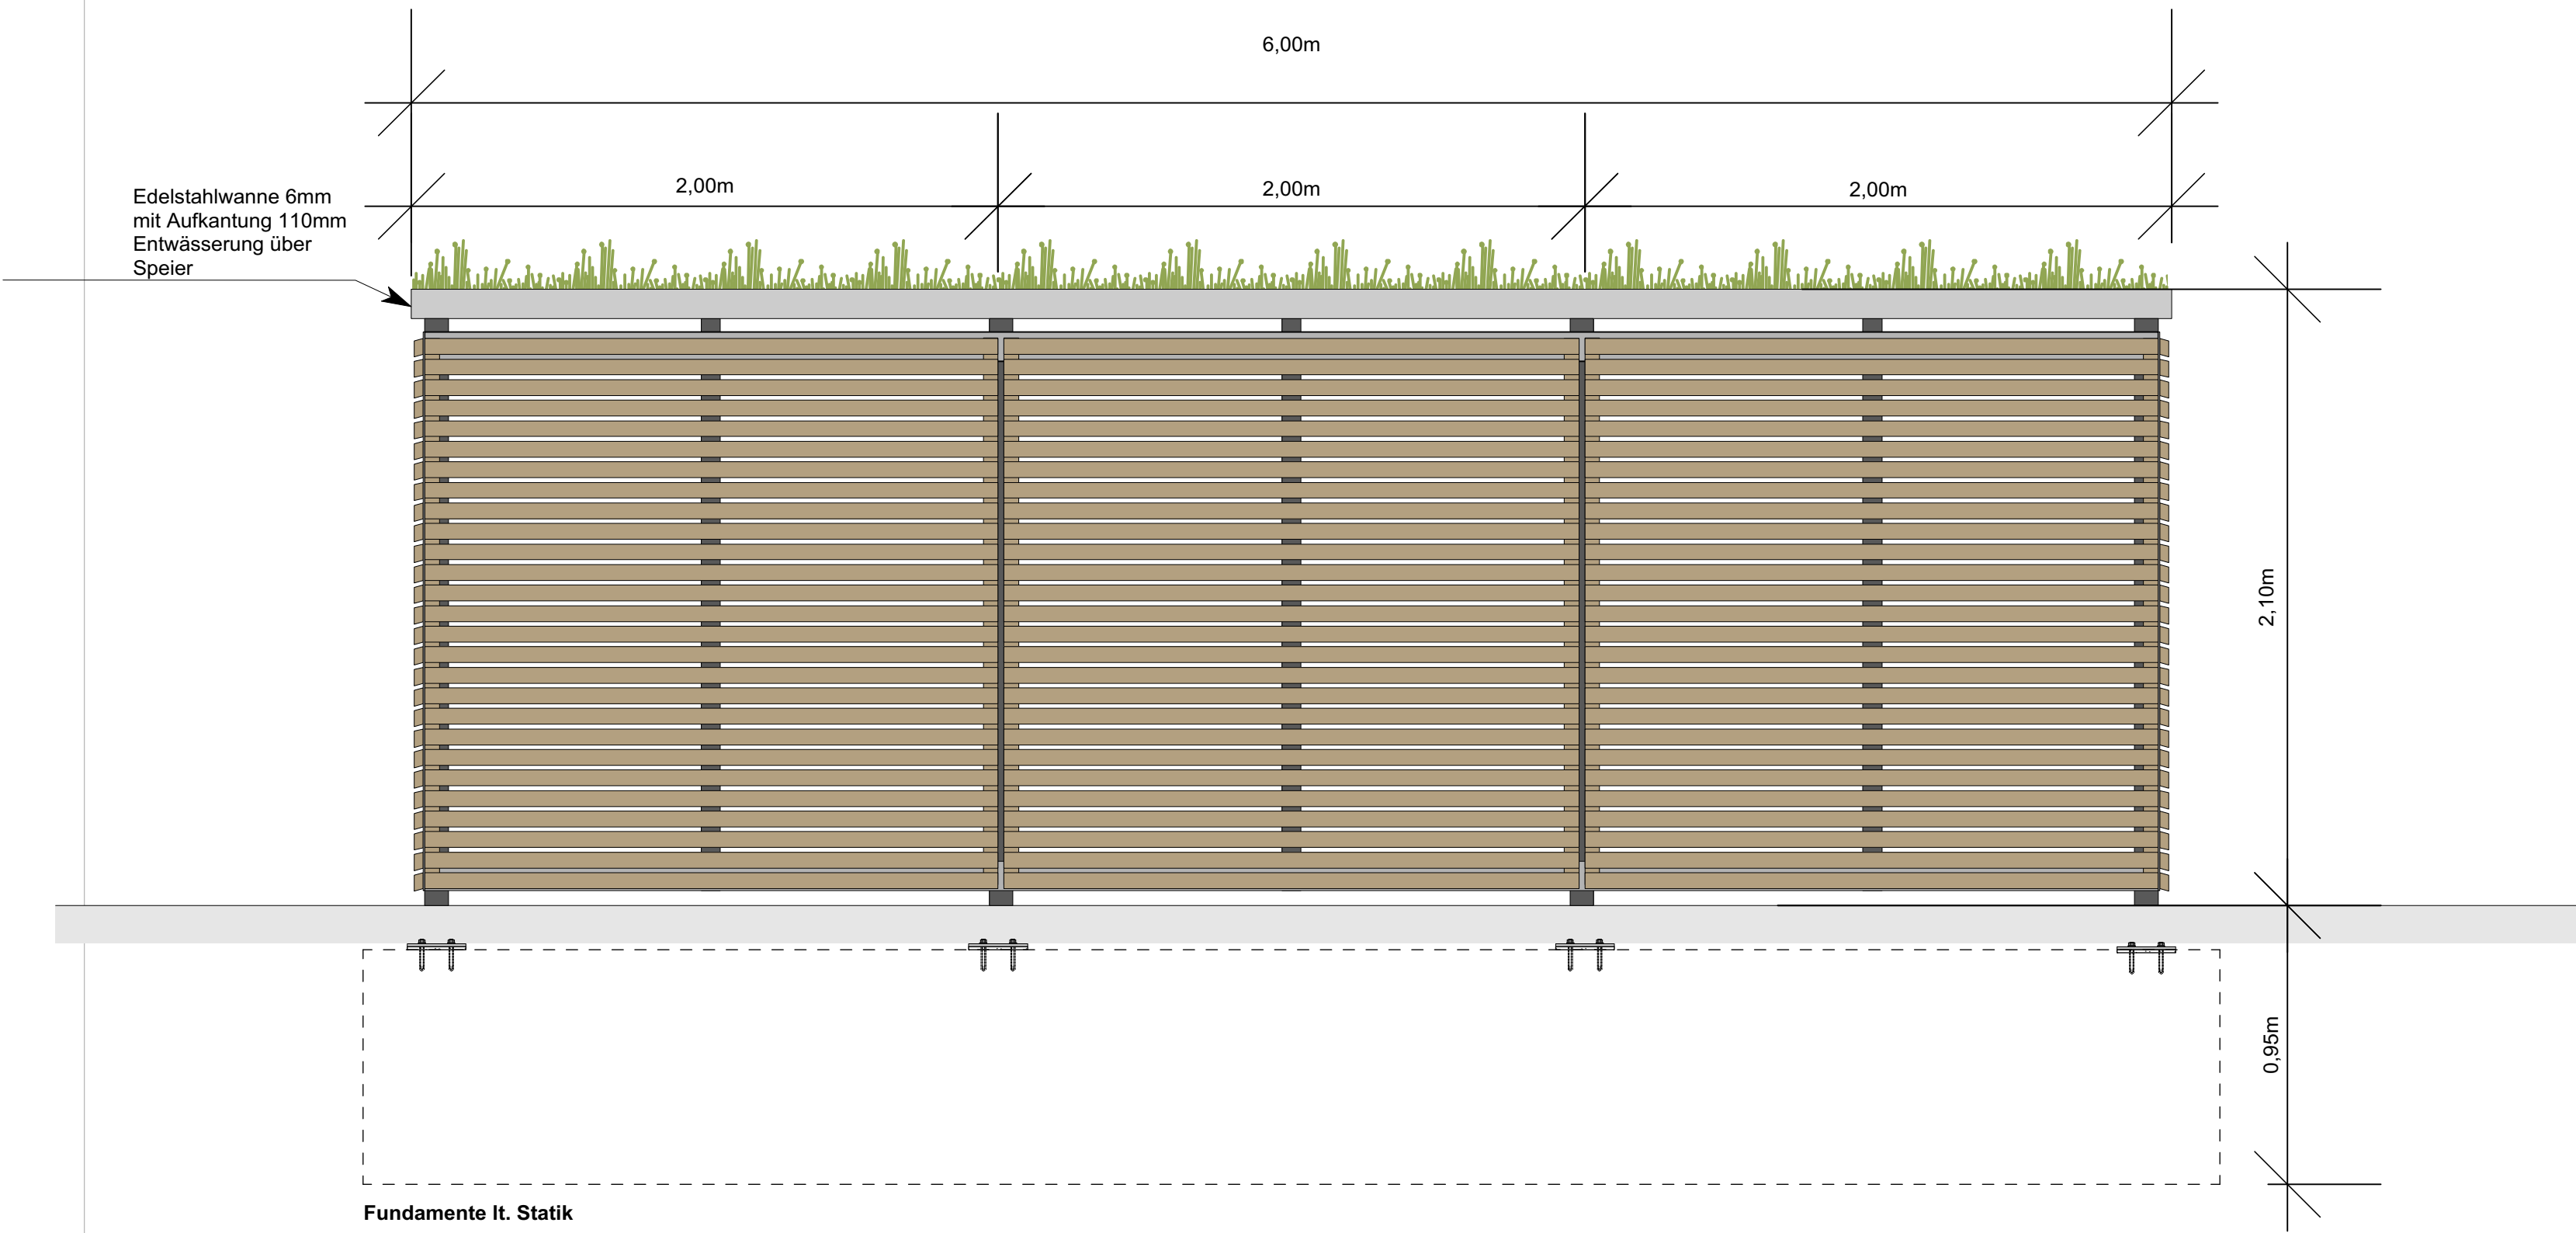


Ansicht West und Ost

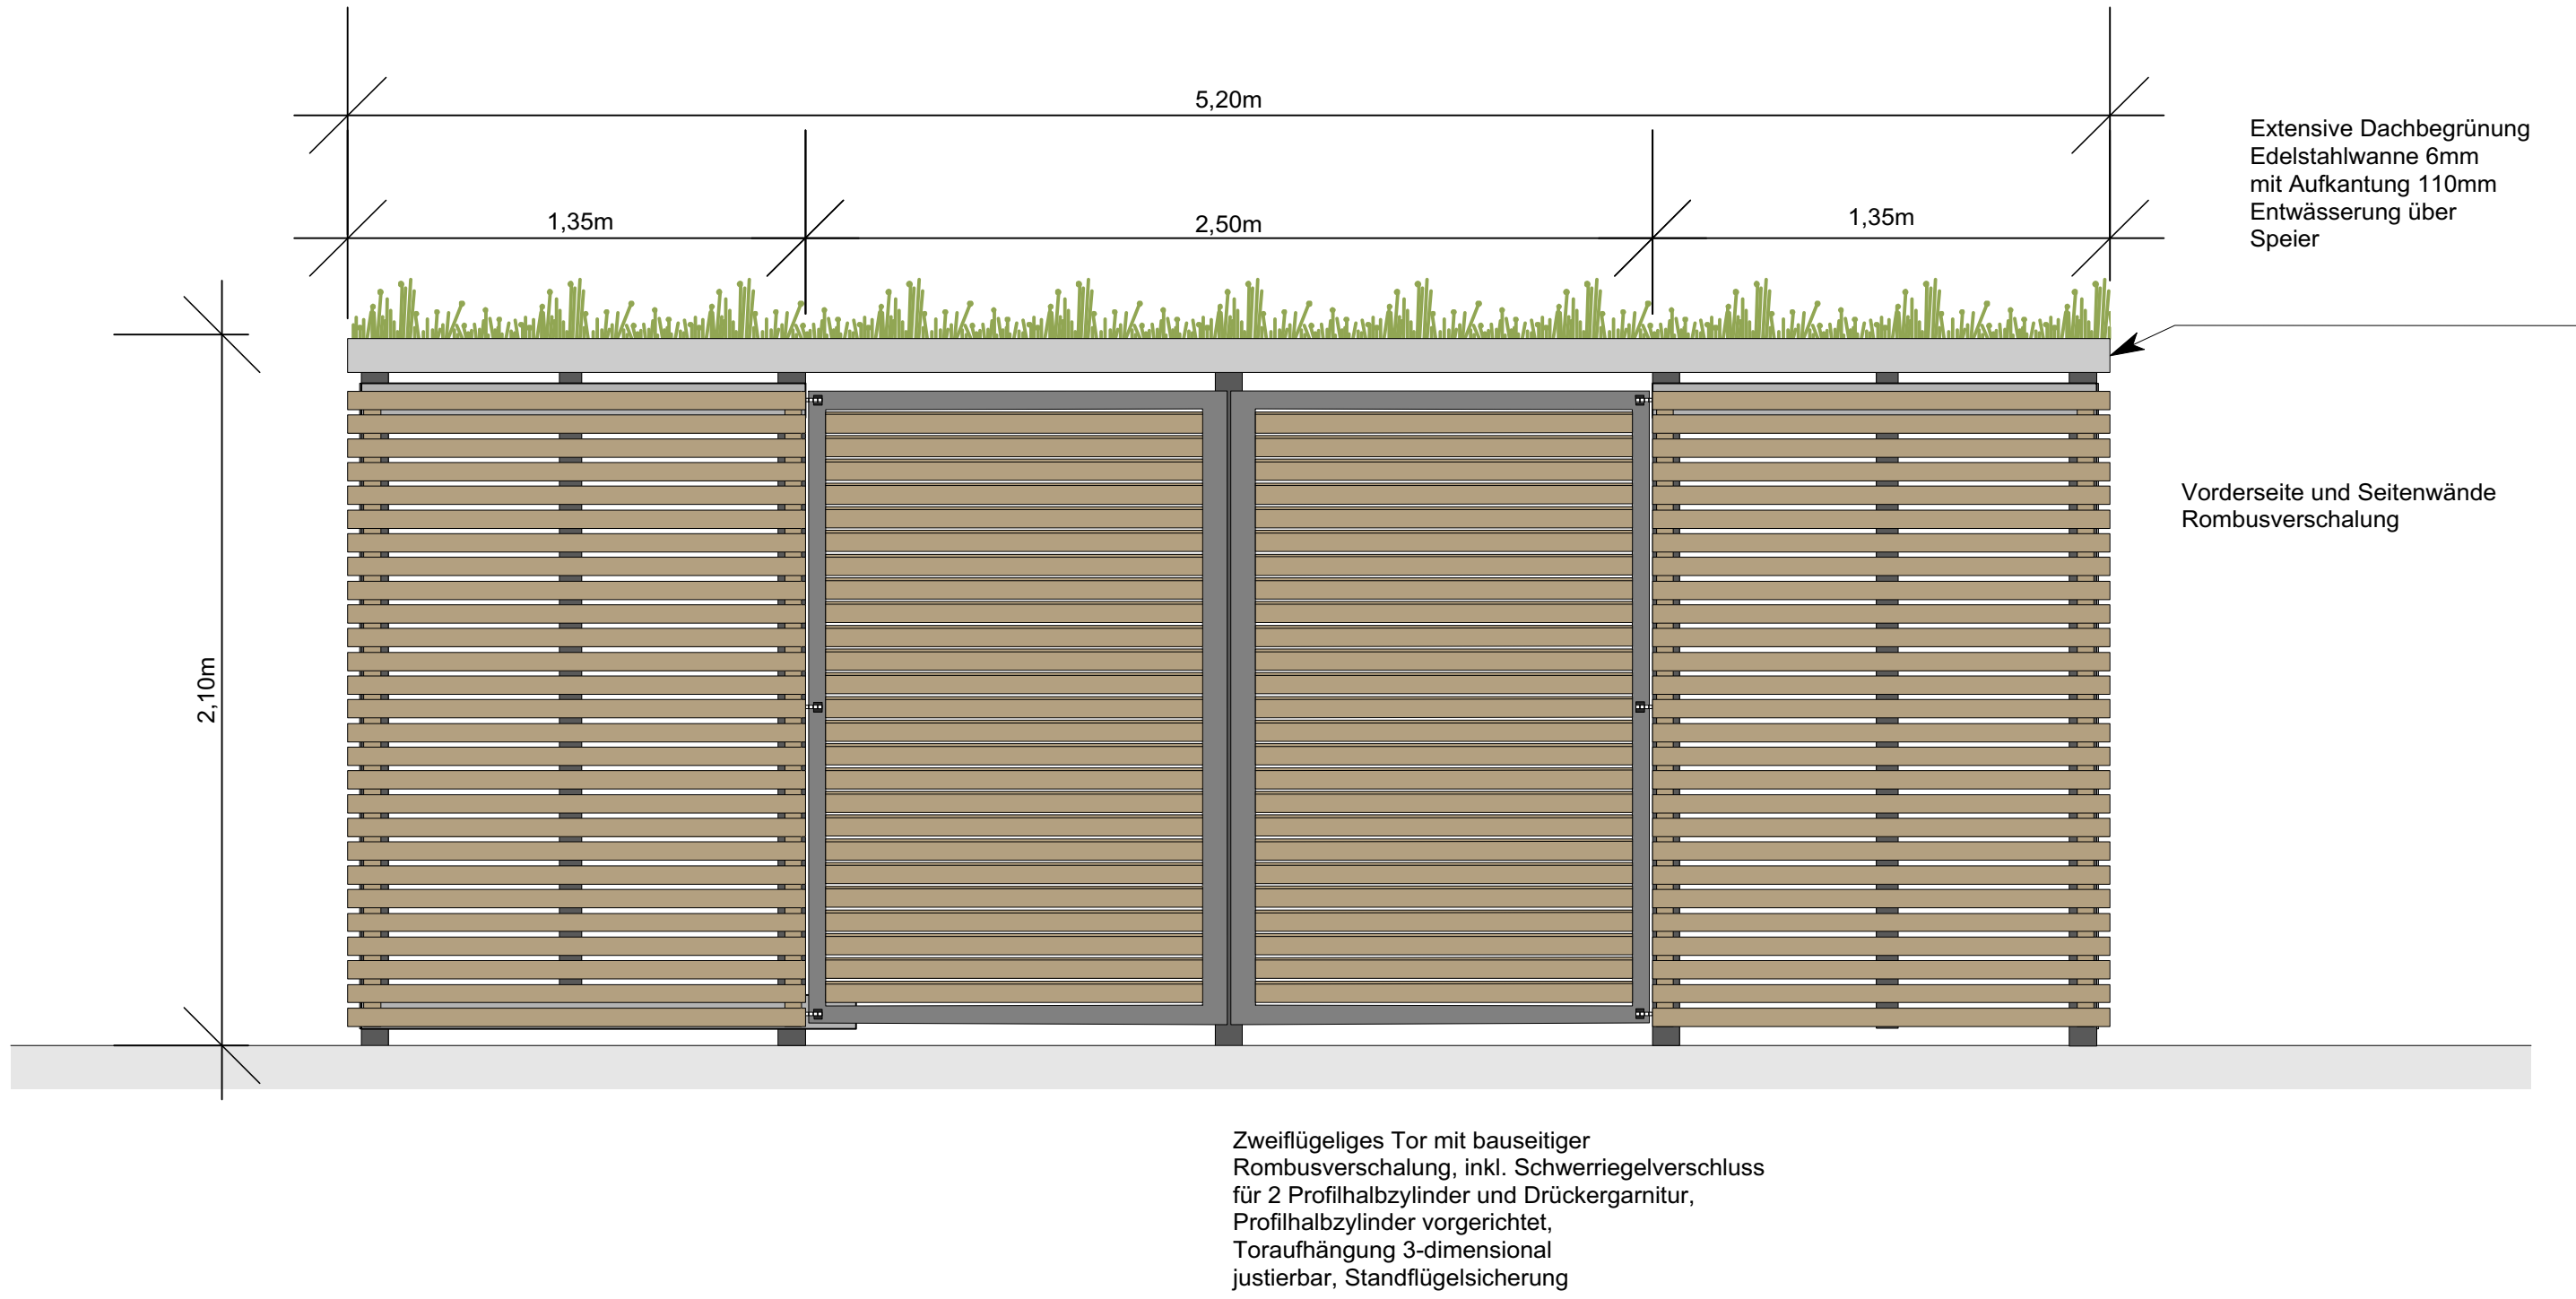


Ansicht Nord

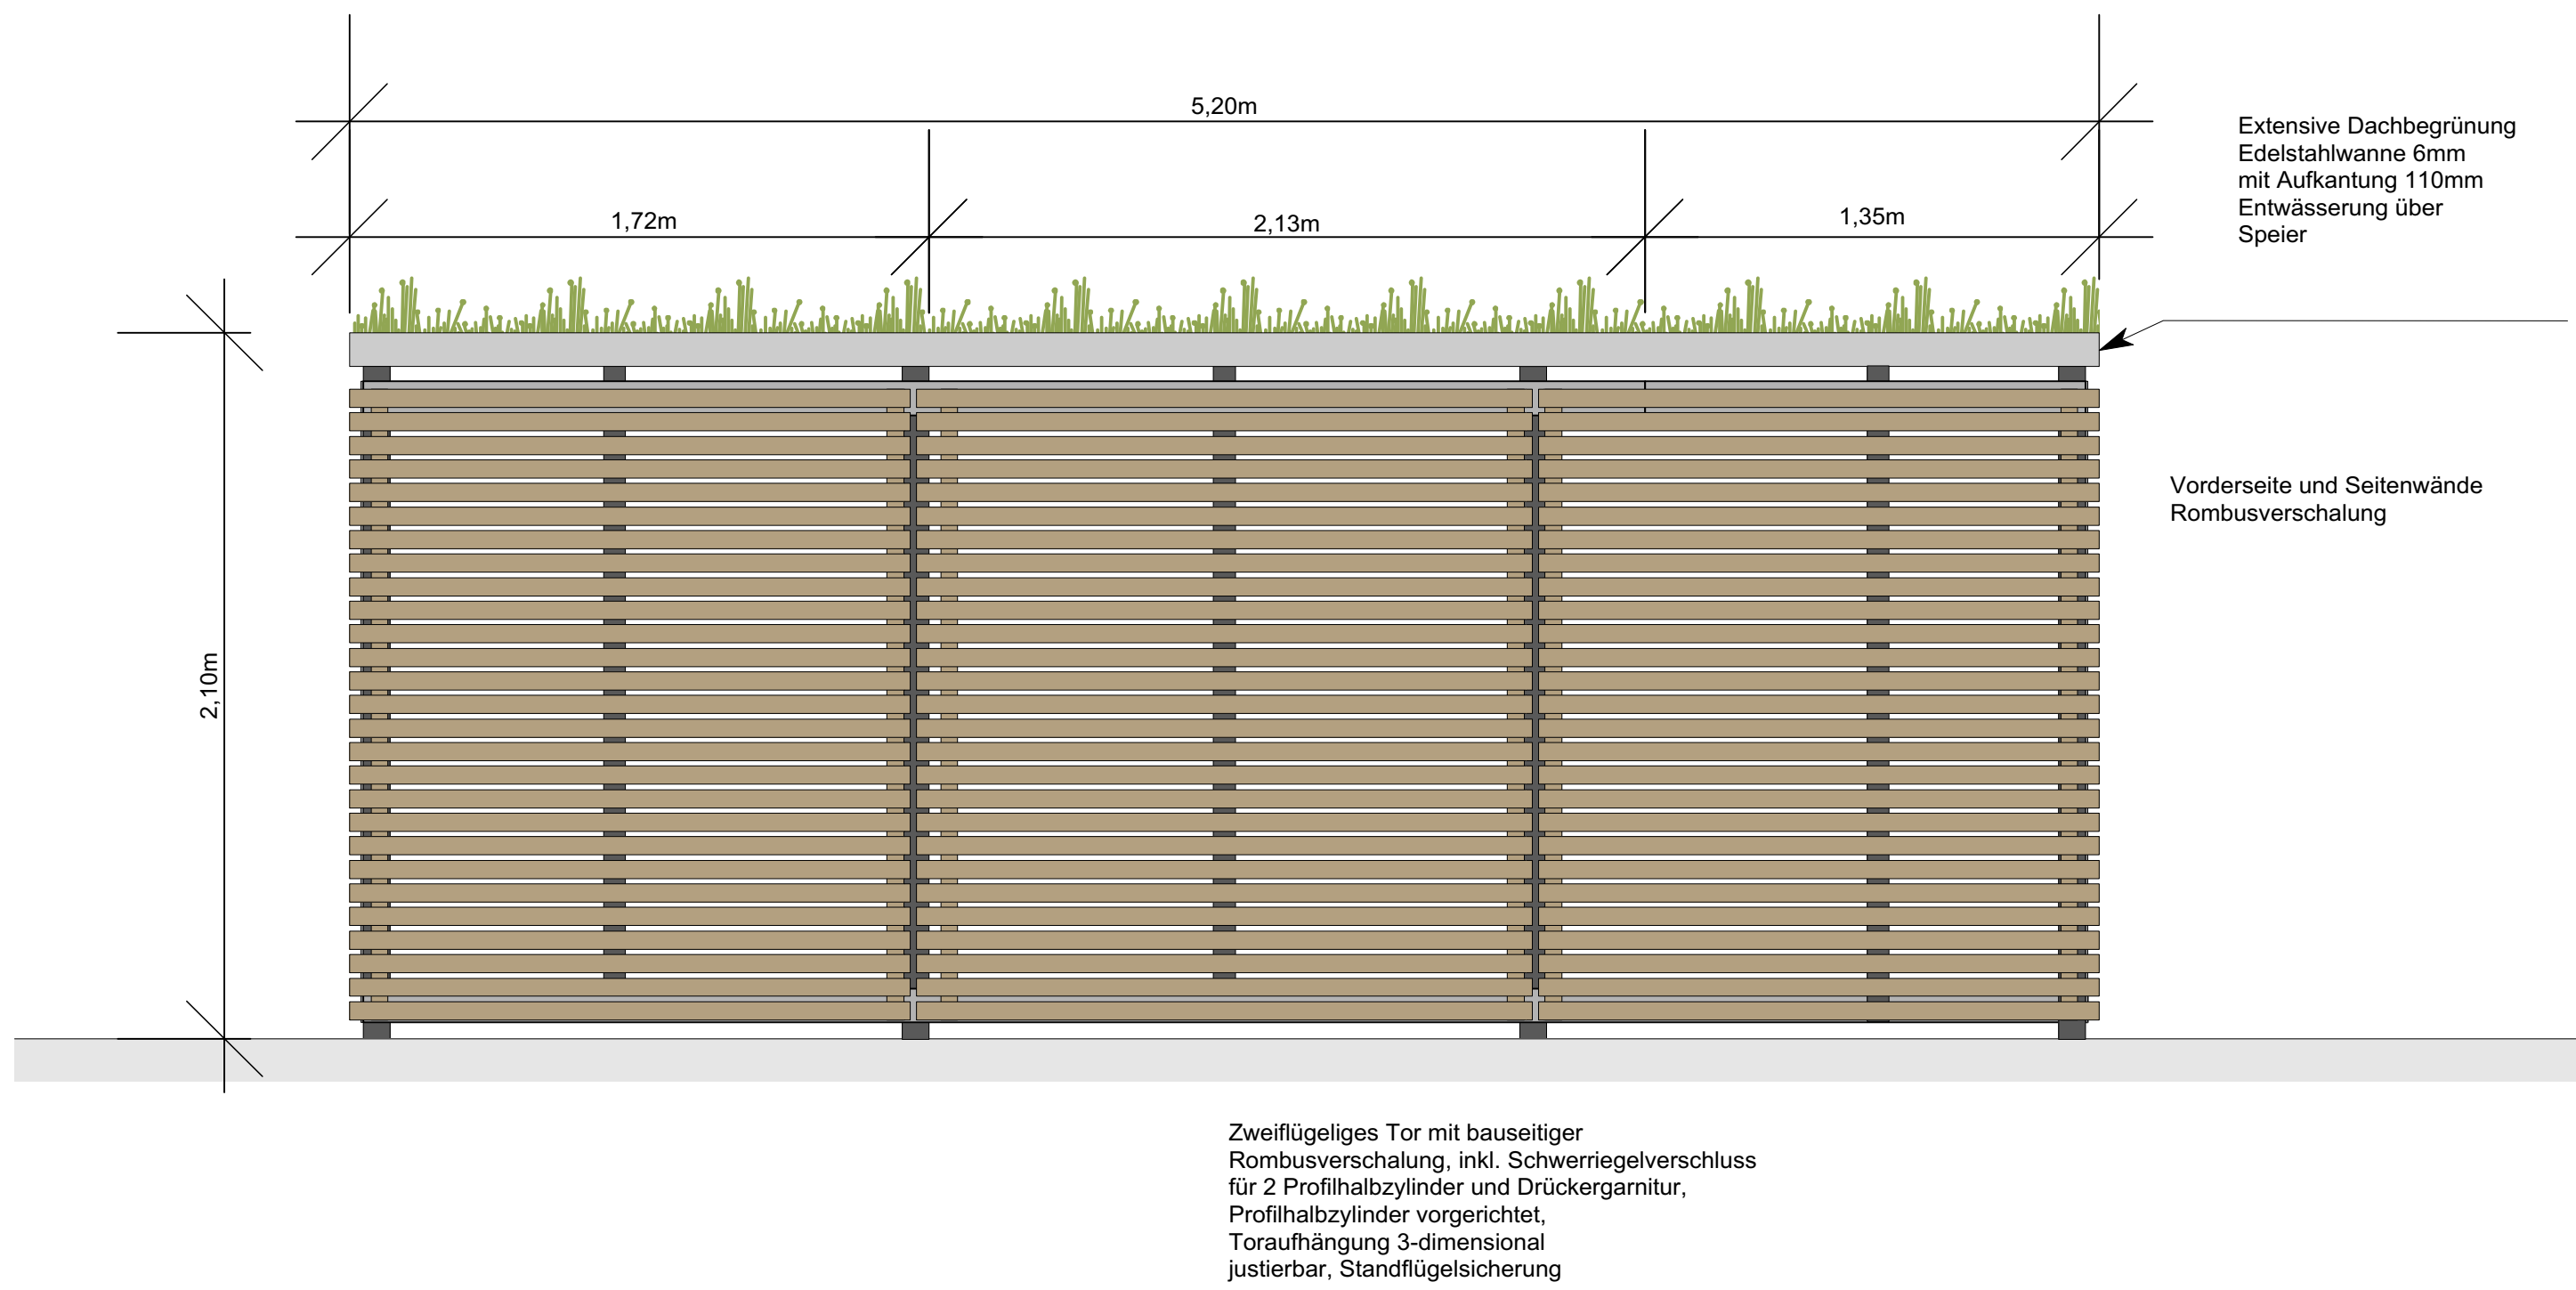

Ansicht Süd
Grenzbebauung

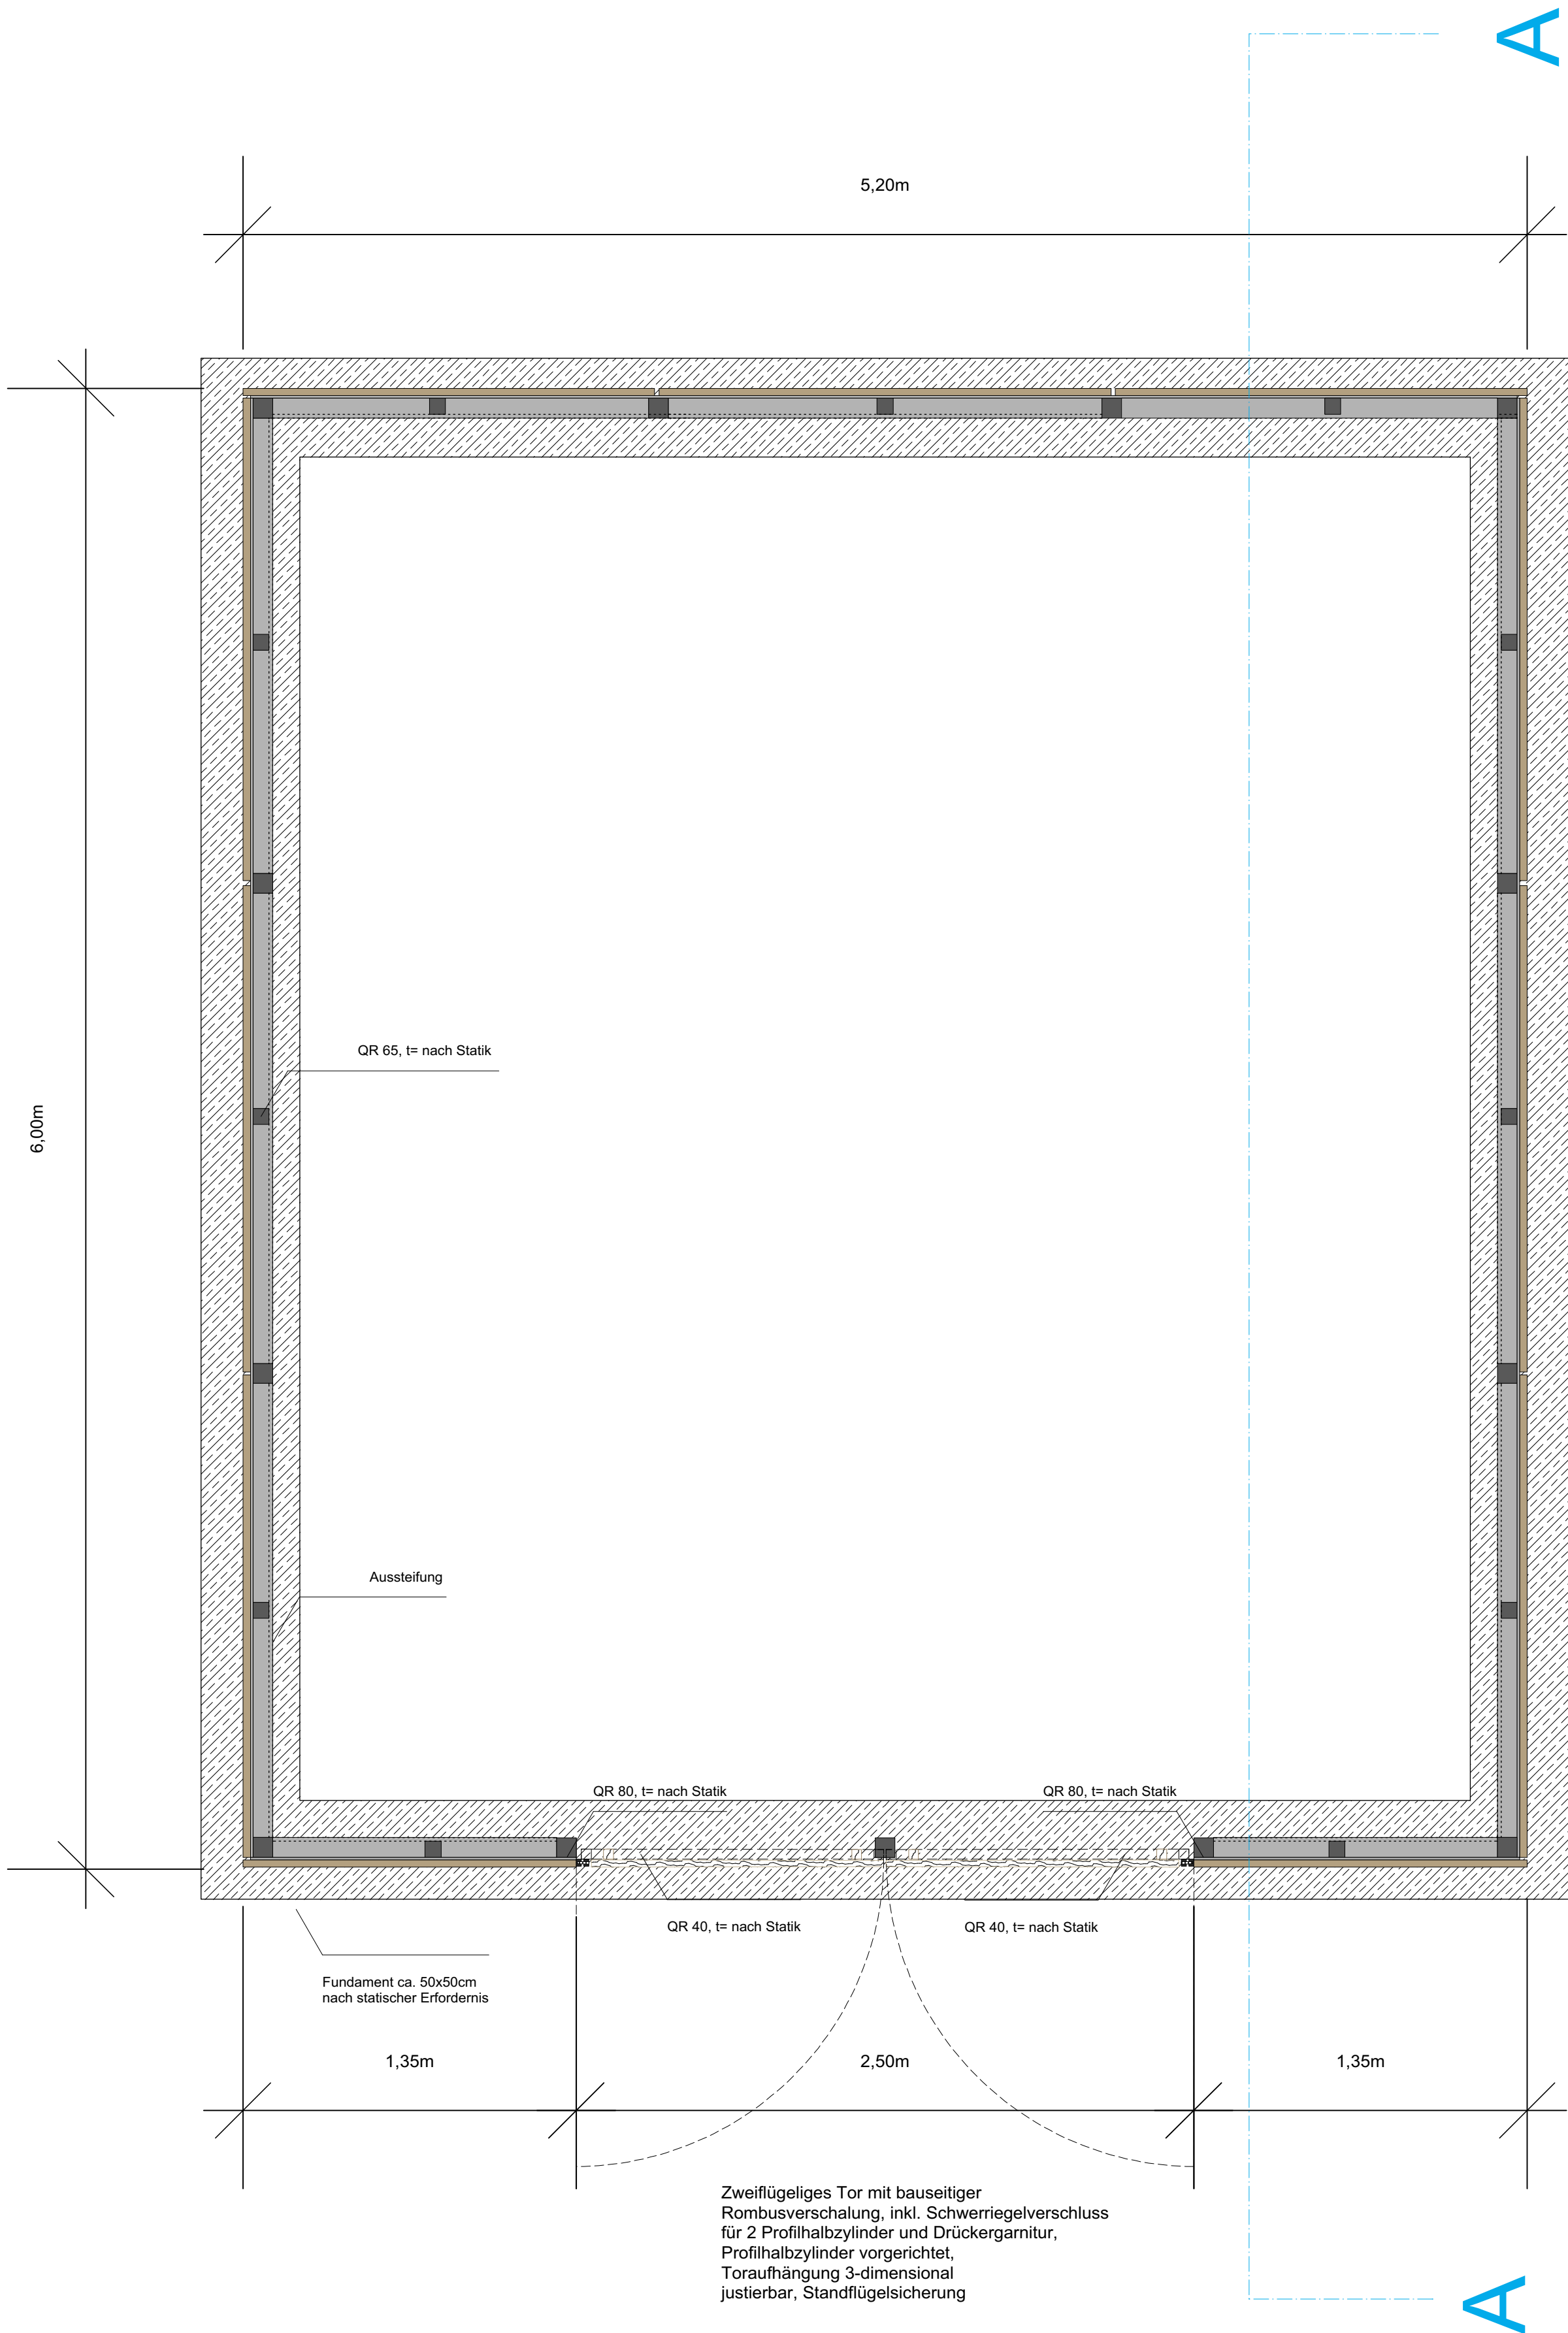

Grundriss Lager (Backhaus)

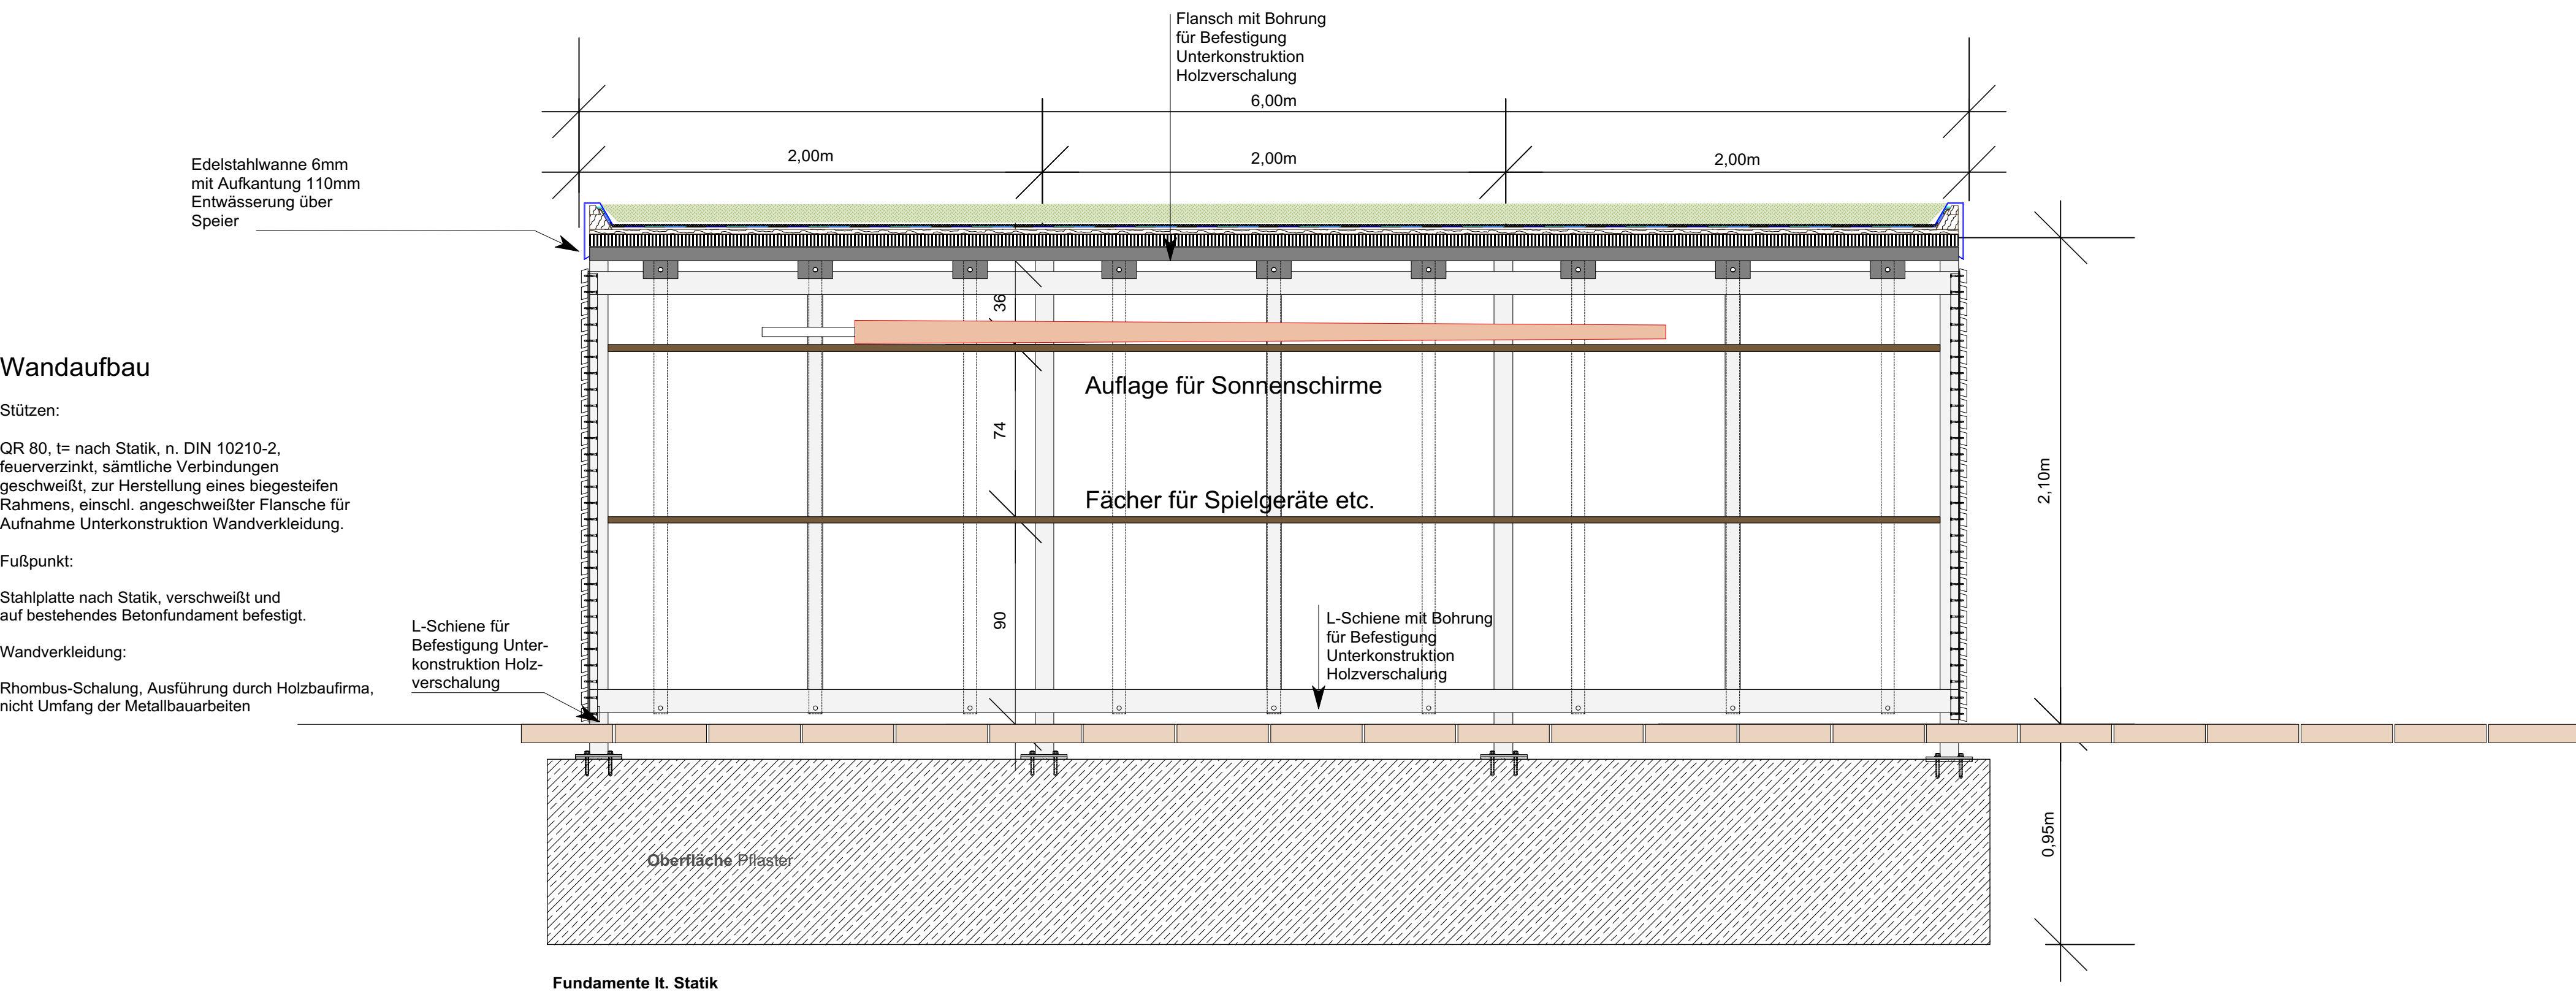

Schnitt AA

Bauherr				
Ort, Datum	Gemeinde Denklingen			
Planer				
Ort, Datum	Herr Thomas Geiger Geiger & waltnr landschaftsarchitekten gmbh, Kempten			
Projekt Bezeichnung	Neubau Kindertagesstätte Gemeinde Denklingen (Flurstücknr. 29)			
Darstellung	Nebengebäude - Lager (Backhaus)			
Planstand	Genehmigungsplanung			
Maßstab	M 1:20			
Projektnummer	384			
Plannummer	4.3			
Gezeichnet	mg/tg			
Erstelldatum	12.02.20			
Letzte Bearbeitung	---			
Höhen	Neubau, OKFF 689.90 Ünn			
Auftraggeber	Gemeinde Denklingen Rathausplatz 1 86920 Denklingen			
Planung Freianlagen	geiger & waltnr landschaftsarchitekten Ingemühlstr. 26 Burghaldegasse 26 87435 Kempten/Allgäu			Fon 0831-697 186-10 Fax 0831-697 186-19
Planung Hochbau	m2s - muellerschurr.architekten birkenweg 11 87616 Marktoberdorf			mail@geiger-waltnr.de www.geiger-waltnr.de
Grundlagen	Planungsgrundlagen zur Verfügung gestellt Grundriss, m2s Architekten, 21.11.19 Vermessung und GPK, B. Bach, 06.03.19 Spalten, B. Wimmer, 22.11.19, B. Akl.			