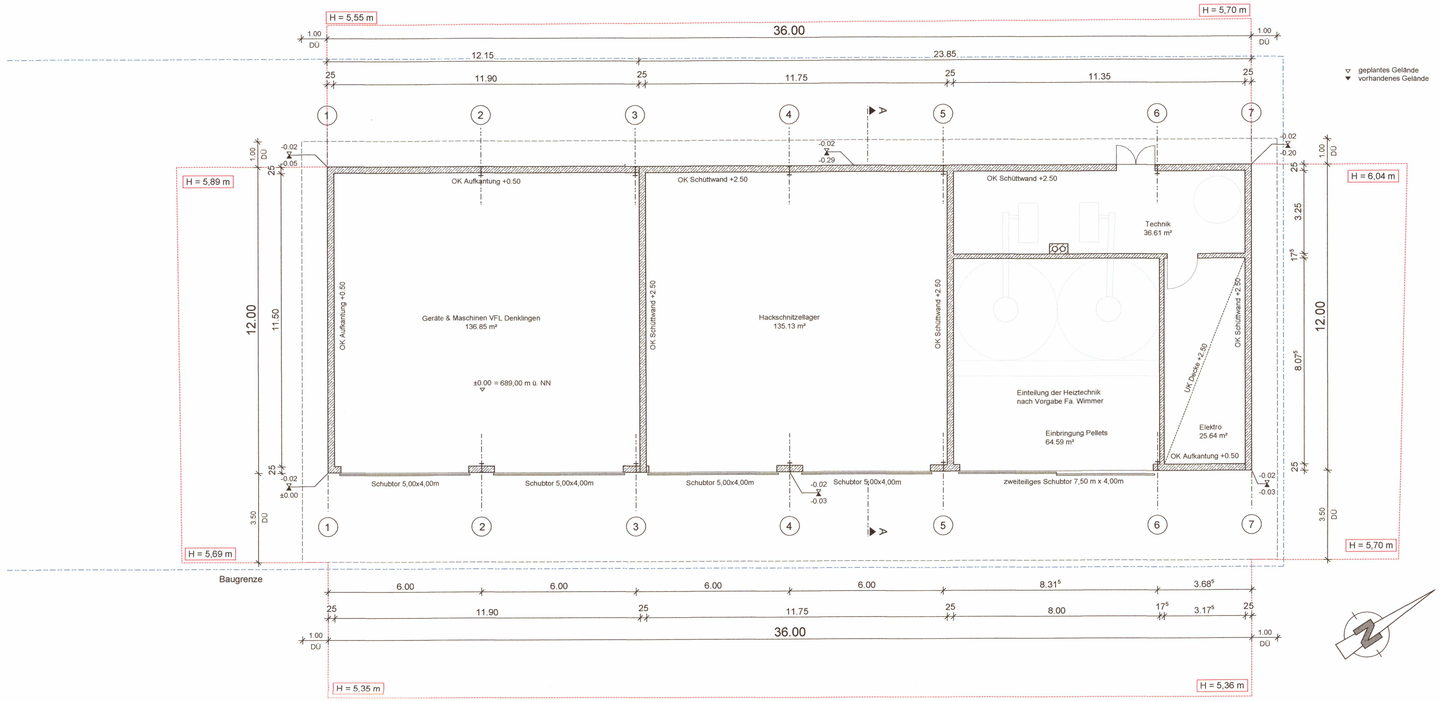


Grundriss _ M 1:100

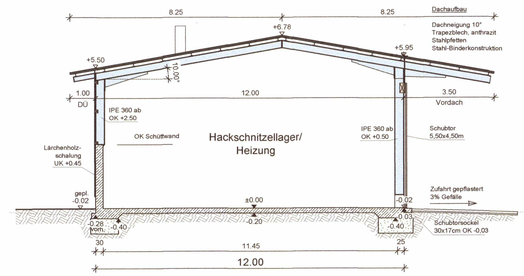


Schnitt A - A _ M 1:100

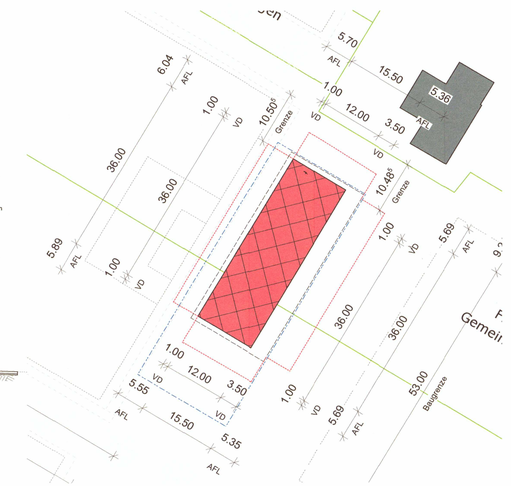


Lageplan _ M 1:500

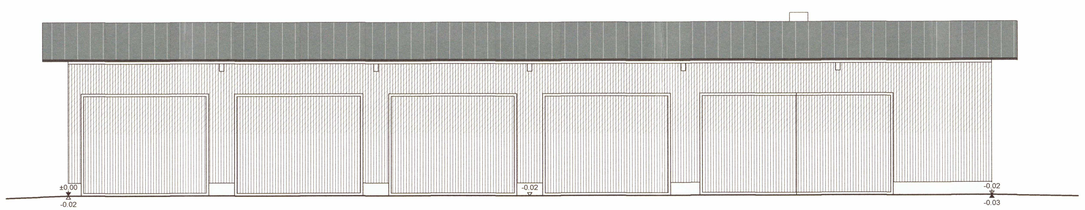


Ansicht Ost _ M 1:100

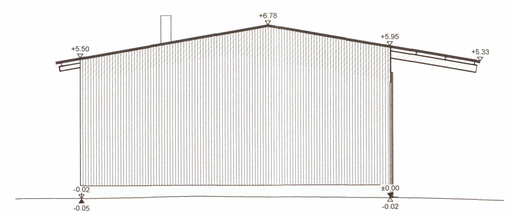


Ansicht Süd _ M 1:100

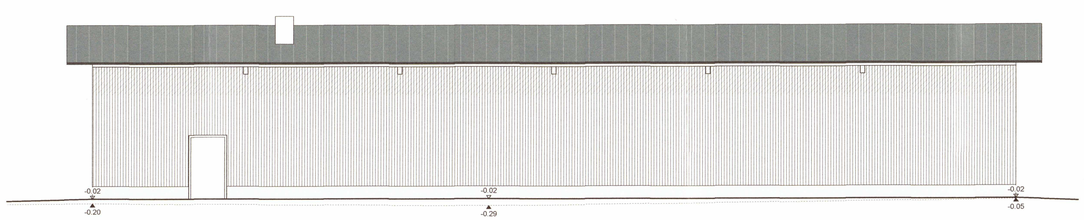


Ansicht West _ M 1:100

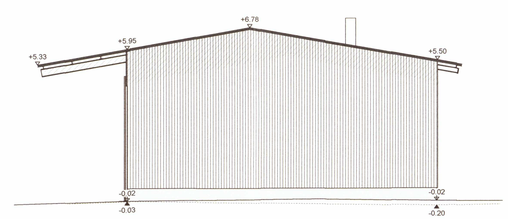


Ansicht Nord _ M 1:100

# eingabeplanung

| | |
|---|---|
| bauvorhaben | **Neubau einer Hackschnitzel- und Gerätelagerhalle mit Unterbringung der Heizungsanlage für Vereinsheim und Kindergarten** |
| bauort | 86920 Denklingen<br>Nähe Buchweg |
| baugrundstück | flur-nr. 2835 / 2836/1<br>Gemarkung Denklingen |
| planinhalt | plannr. / bezeichnung / maßstab<br>EP1 Grundriss 1:100<br>Ansichten 1:100<br>Schnitt 1:100 |
| bauherr | Gemeinde Denklingen<br>Rathausplatz 1<br>86920 Denklingen<br>Vertreten durch:<br>1.BGM Andreas Braunegger<br>unterschrift<br>Andreas Braunegger<br>Erster Bürgermeister |
| nachbarn | flur-nr. 2834<br>schmid, franz xaver<br>kreuz-paul-straße 1, 86920 denklingen<br>unterschrift<br>flur-nr. 2836<br>eberle, lili, ladehofstraße 72, kissing<br>probst, benedikt johann, rietlauastraße 8, 86165 augsburg<br>unterschrift<br>flur-nr. 2837<br>eulband, josef<br>birkenstraße 14, 86920 denklingen<br>unterschrift<br>weitere nachbarn, siehe bauantrag |


IR ingenieure & architekten michael anton riedle
entwurfsverfasser
hohenfurch, 12.12.2019
Dipl.-Ing.(FH) Michael Riedle
Beratender Ingenieur
BayIkaBau
wettersteinstraße 1 86978 hohenfurch telefon 08861 / 90946-11 fax 08861 / 90946-20