


Grundvariante:

Füllstabgeländer
n. RZ Gel 4

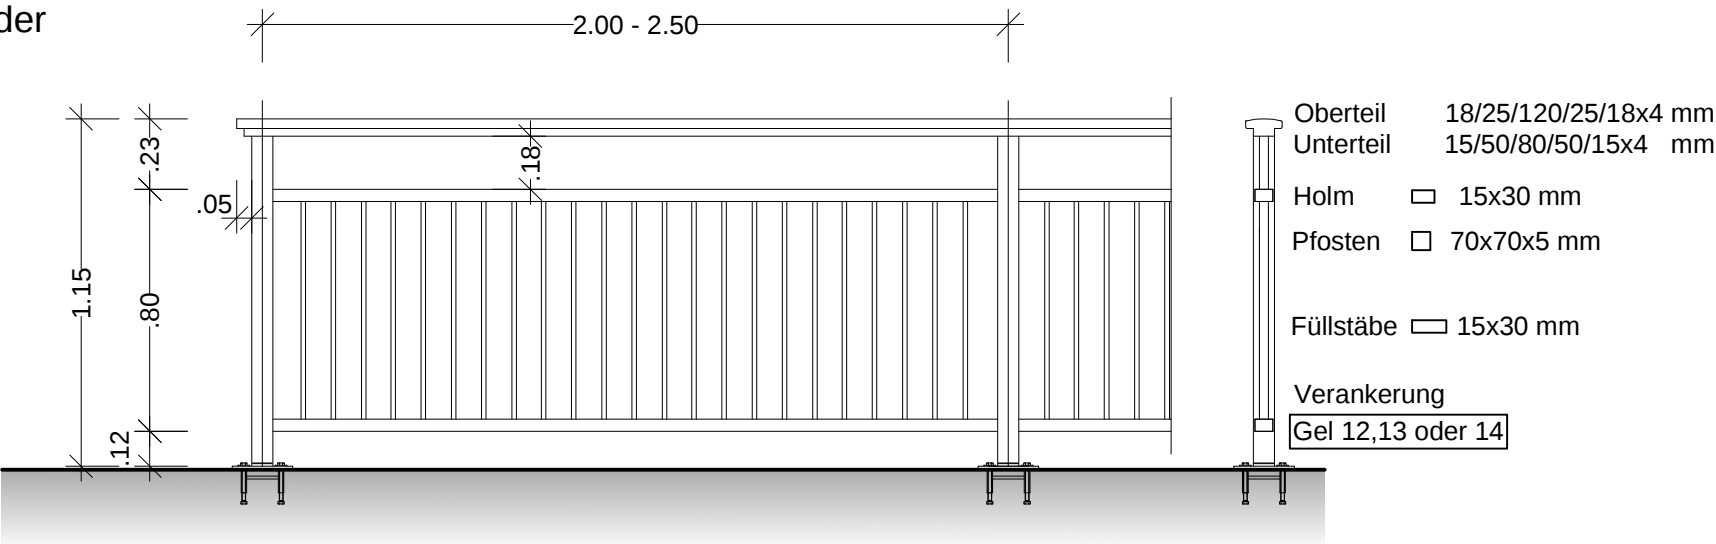


Beispielfoto Füllstabgeländer



Transparente Geländergestaltung:

Geländer mit
Flachstahlrahmen

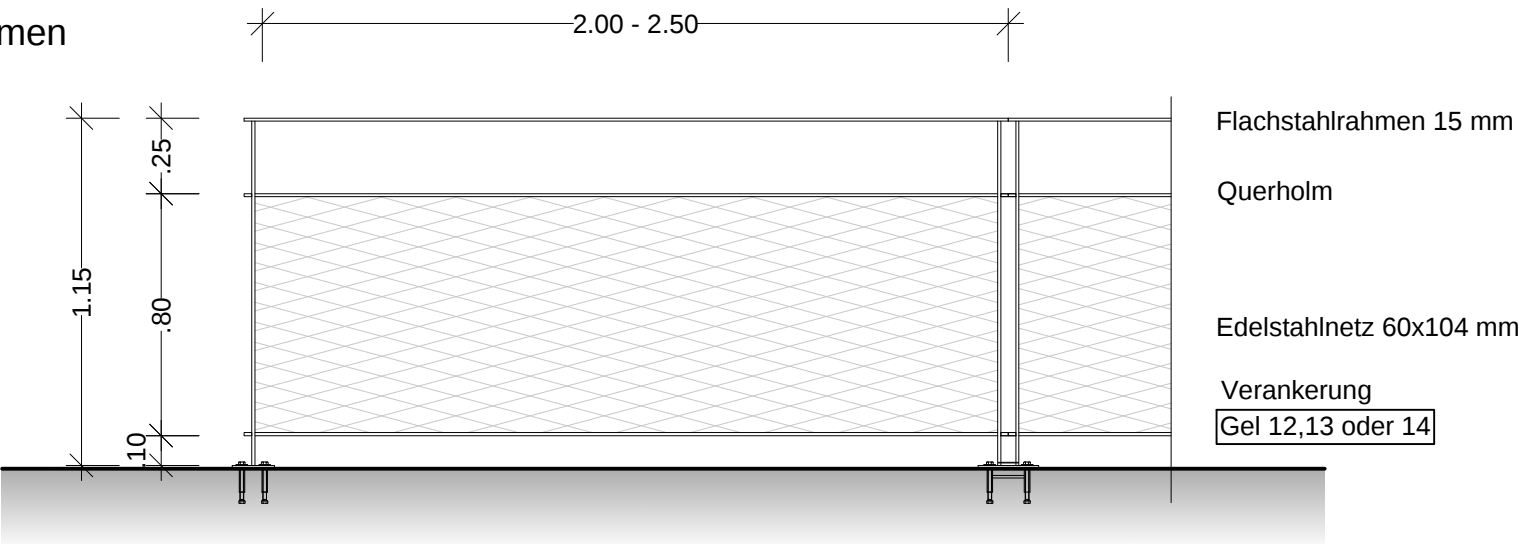

Beispielfotos Transparente Geländergestaltung



VORABZUG

Index:	Datum:	Art der Änderung:	gezeichnet:
--------	--------	-------------------	-------------

Projekt: Stützwand Claudius-Paternus-Weg Ortsteil Epfach			Vorhabensträger:  Gemeinde Denklingen
Gemeinde Denklingen Landkreis Landsberg am Lech		VORENTWURF	
Planinhalt: Detailplan Geländer	Projekt Nr.: 3240.001	Aufgestellt: S. Rehm	
	Maßstab: 1 : 25	gezeichnet: T. Herzberger	
Plan-Nr./Index: VE DP01	Datum: 19.02.2016	geprüft: R. Kindelbacher	
Entwurfsverfasser: WipflerPLAN Architekten Bauingenieure Vermessungsingenieure Erschließungsträger			Gemeinde Denklingen Hauptstraße 23 86920 Denklingen Tel.: 08243 9601-0 Fax: 08243 9601-10 www.denklingen.de gemeinde@denklingen.de
WipflerPLAN•Köpf Planungsgesellschaft mbH Fraunhoferstr. 22 82152 Planegg bei München Tel.: 089 895615-0 Fax: 089 895615-55 www.wipflerplan.de info-muc@wipflerplan.de			