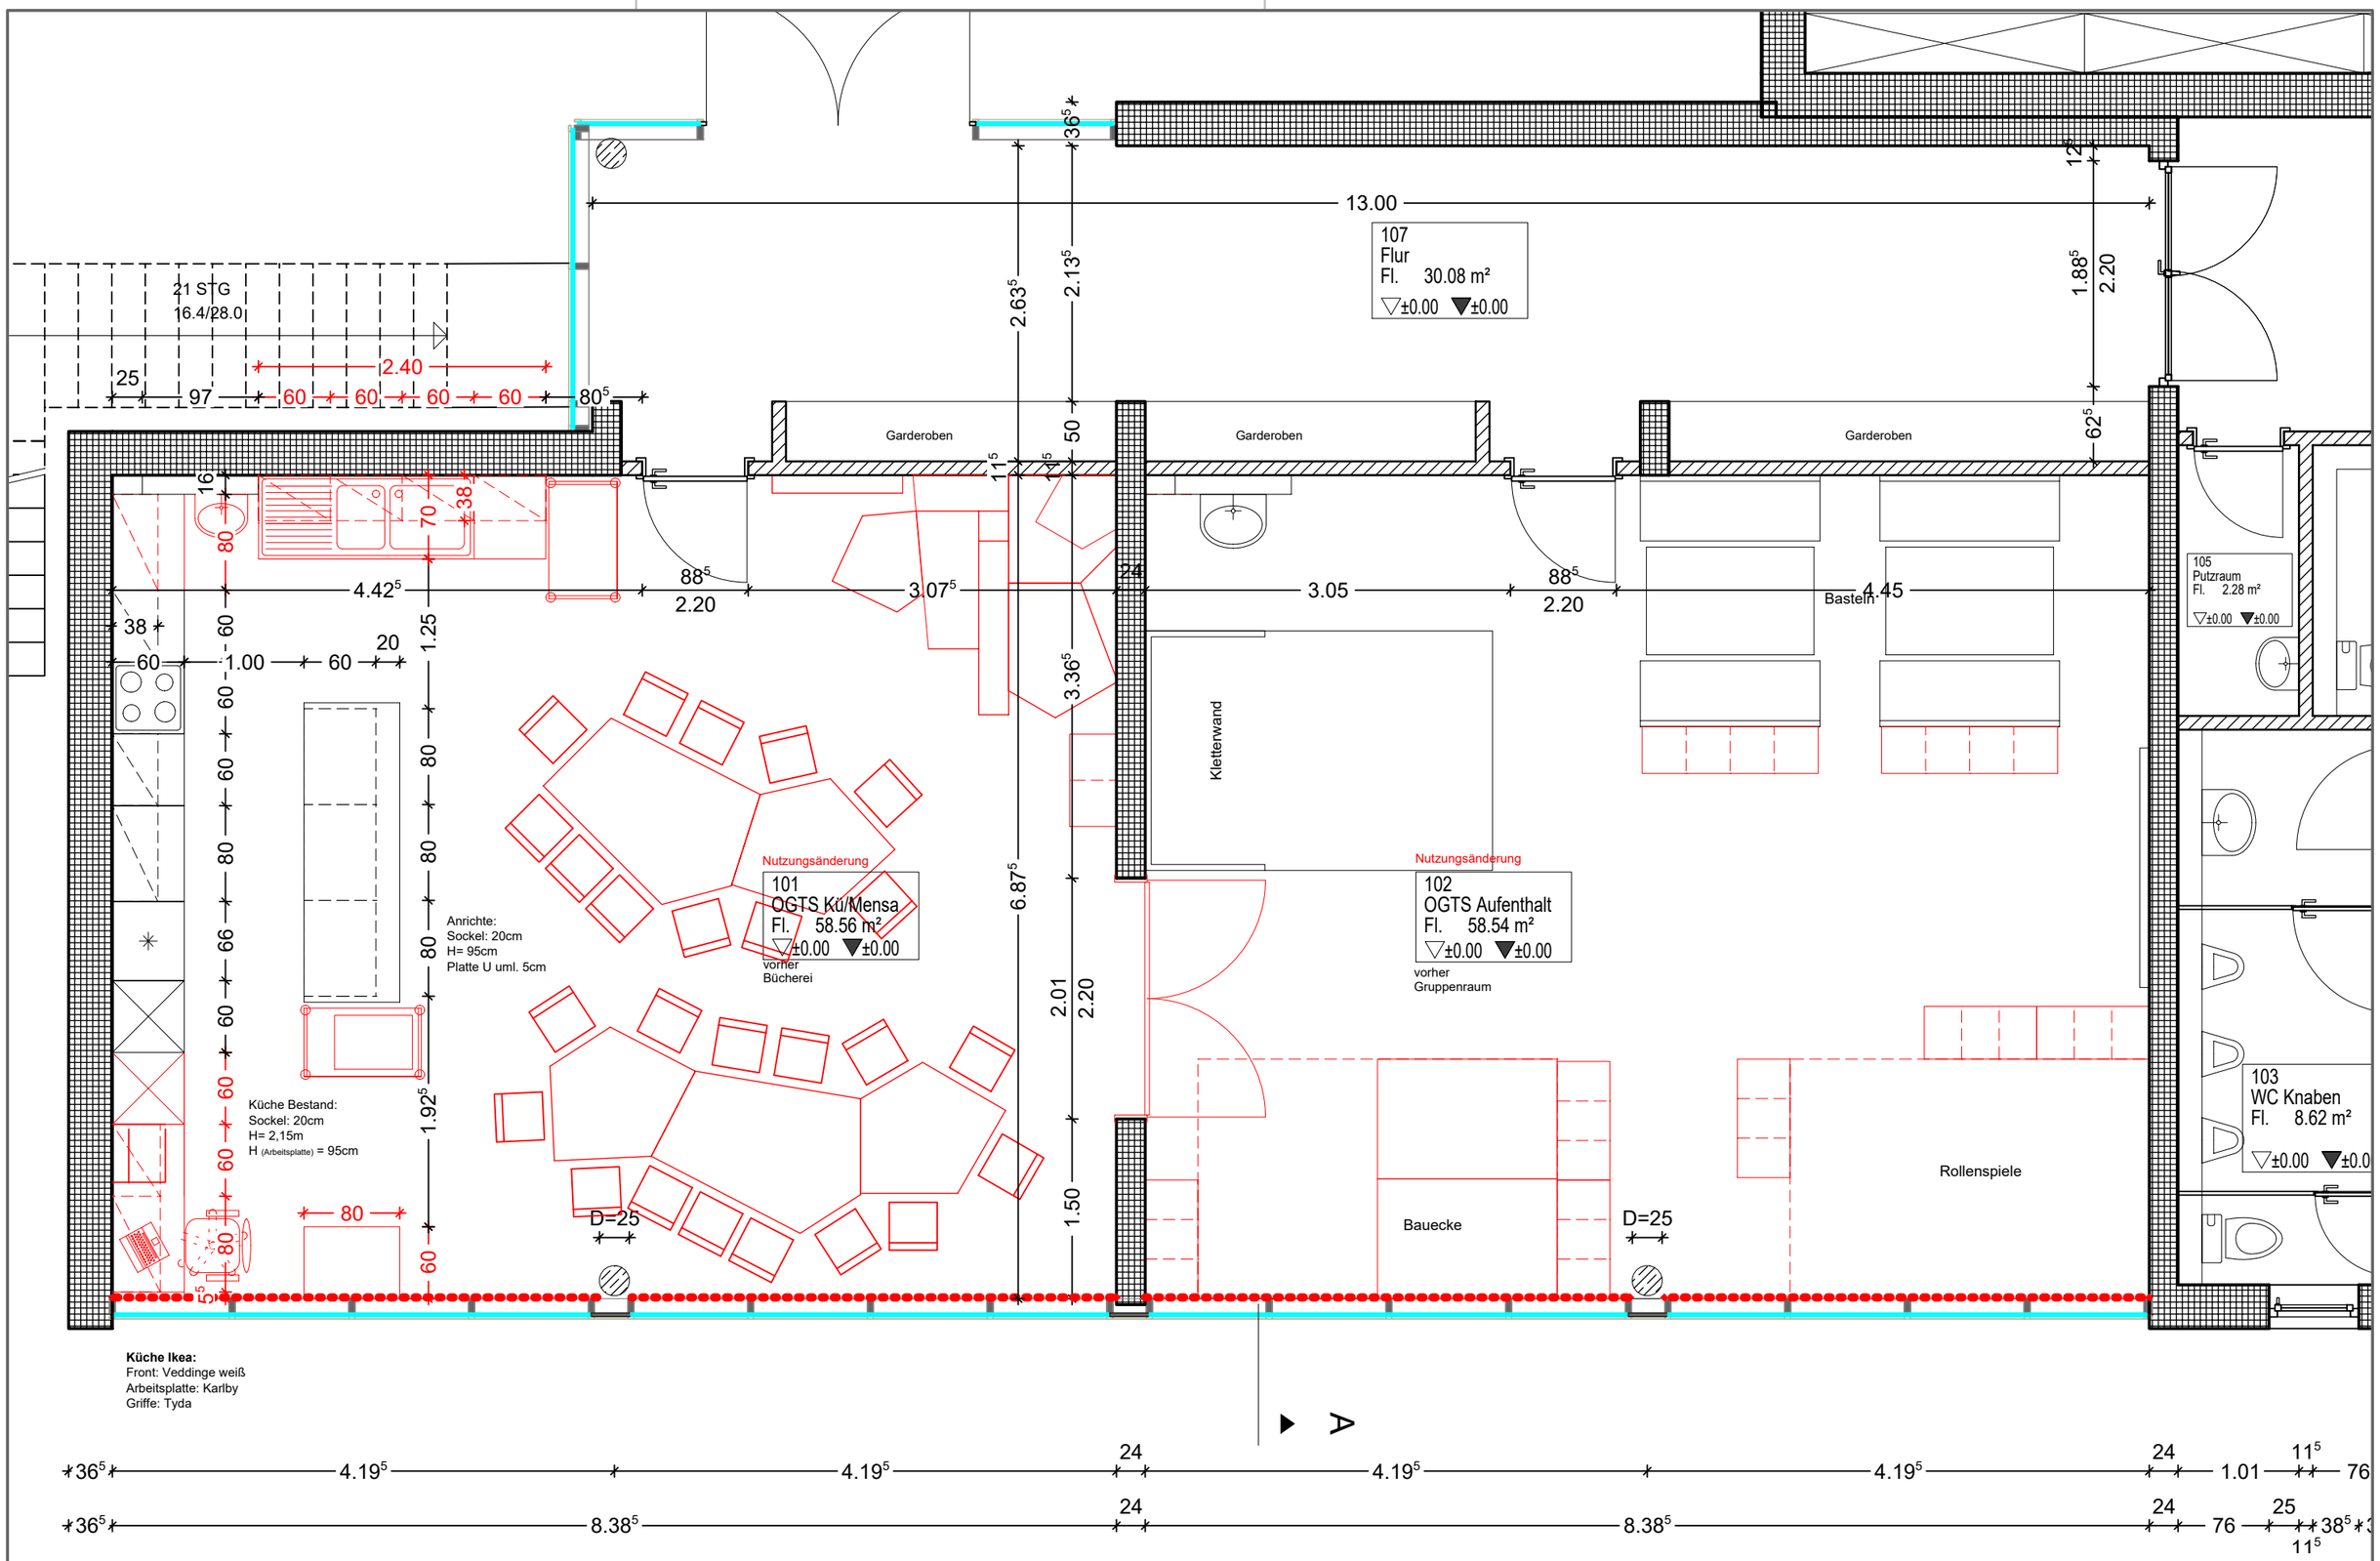

HOLZAPFEL ARCHITEKTEN + Innenarchitektin PartGmbB

VIA CLAUDIA 65, 86920 Epfach · Tel: +49 8869/9139-60, Fax: -61 · info@holzapfel-architekten.de · www.holzapfel-architekten.de

1508 Denklingen Schule OGTS

W2 - Erdgeschoss Mensa/Aufenthalt M1:50

Stand: 05.04.16