

Birgit Jost

Von: Referenten-Sued@LEW.DE
Gesendet: Montag, 9. November 2015 15:32
An: Birgit Jost
Betreff: WG: 6100-J15-F760 - 26. Flächennutzungsplanänderung - Verfahren nach §§ 3 I und 4 I BauGB
Anlagen: 26_FNP_Ändg_Begr_01_09_2015.pdf; 26_FNP_Ändg_Epfstr_01_09_2015.pdf; Bekanntmachung § 3 I.pdf; Formblatt Stellungnahme TÖB(1)26FNPÄ.doc; Formblatt Stellungnahme TÖB(1)26FNPÄ.pdf; Denklingen 26 Änderung FNP.pdf

Sehr geehrte Frau Jost,

gegen die 26. Änderung des Flächennutzungsplanes bestehen unsererseits keine Einwände.

In der ausgewiesenen Fläche bestehen nur am nördlichen Randbereich 20- bzw. 1-kV-Kabelleitungen unserer Gesellschaft.

Im angehängten Kabellageplan M = 1:2000 sind die Kabelanlagen dargestellt.

Eine weitere Stellungnahme werden wir im Zuge eines zu erwartenden Bebauungsplan formulieren.

Vielen Dank für die Beteiligung.

Mit freundlichen Grüßen

Wilhelm Heider

LEW Verteilnetz GmbH ((LVN))
Netzbetrieb Süd
Bahnhofstraße 13
86807 Buchloe

T intern 78-352
T extern 08241/5002-352
F extern 08241/5002-370
<mailto:wilhelm.heider@lew-verteilnetz.de>
www.lew-verteilnetz.de

LEW Verteilnetz GmbH, Schaezlerstraße 3, 86150 Augsburg; Vorsitzender des Aufsichtsrats: Dr. Markus Litpher;
Geschäftsführer: Manfred Lux, Theo Schmidner, Eugen Wiedemann; Sitz der Gesellschaft: Augsburg;
Handelsregister HRB 20929, Registergericht: Amtsgericht Augsburg; USt-IdNr. DE240432124

Bevor Sie diese E-Mail ausdrucken prüfen Sie bitte, ob dies wirklich nötig ist. Umweltschutz geht uns alle an.

Von: Birgit Jost [<mailto:Birgit.Jost@denklingen.de>]

Gesendet: Montag, 28. September 2015 13:36

An: poststelle@aelf-ff.bayern.de; poststelle@ale-ob.bayern.de; Kaufbeuren@BayerischerBauernVerband.de; Beteiligung@blfd.bayern.de; projektentwicklung@bistum-augsburg.de; post@bn-landsberg.de; heidi.pfister@bundesimmobilien.de; baiudbwtoeb@bundeswehr.org; ktb.muenchen@deutschebahn.com; dpis@deutschepost.de; BBB.Kempton@telekom.de; gemeinde.altenstadt@altenstadt-wm.bayern.de; info@bidingen.de; post@vgem-fuchstal.de; gemeinde@hohenfurch.bayern.de; info@osterzell.de; gemeinde@schwabsoien.bayern.de; w.hentschke@vg-reichling.de; landespolitik@hwk-muenchen.de; ihkmail@muenchen.ihk.de; ihkmail@muenchen.ihk.de; poststelle.m@immobilien.bayern.de; info@bundesimmobilien.de; info@bundesimmobilien.de; pg.lechrain@bistum-augsburg.de; info@khs-landsberg.de; heide.weisshaar@lra-ll.bayern.de; mail@heide-weisshaar.com;

heide.weisshaar@lra-ll.bayern.de; mail@heide-weisshaar.com; mail@kjr-landsberg.de; oberbayern@lbv.de; wolfgang.bartl@lra-ll.bayern.de; johannes.ried@lra-ll.bayern.de; heinrich.heiss@lra-ll.bayern.de; Rindle, Tanja ERSD-G-L; info@markt-kaltental.de; pvm@pv-muenchen.de; bergamt@reg-ob.bayern.de; barbara.merz@reg-ob.bayern.de; raumordnung.region10.14@reg-ob.bayern.de; ludwig.dausmann@reg-ob.bayern.de; rpv-m@pv-muenchen.de; rainer.seidl@altenstadt-wm.bayern.de; poststelle@stbawm.bayern.de; poststelle@va-ll.bayern.de; Gemeinde Denklingen

Betreff: 6100-J15-F760 - 26. Flächennutzungsplanänderung - Verfahren nach §§ 3 I und 4 I BauGB

Sehr geehrte Damen und Herren,

im Rahmen des Verfahrens nach §§ 3 Abs. 1, 4 Abs. 1 und 2 Abs. 2 BauGB übersende ich mit dieser Mail die beiliegenden Unterlagen.

Ich bitte, unverzüglich Mitteilung zu geben, falls Sie die Unterlagen in Papierform benötigen.

Herzlichen Dank.

Beste Grüße

Birgit Jost
Verwaltungsfachwirtin


Gemeinde Denklingen
Hauptstraße 23
86920 Denklingen

Telefon 08243 9601-15
Fax 08243 9601-27
Mail birgit.jost@denklingen.de
Web www.denklingen.de



Die LEW Verteilnetz GmbH (LVN)
ist ein Unternehmen der LEW-Gruppe.

Kabellageplan

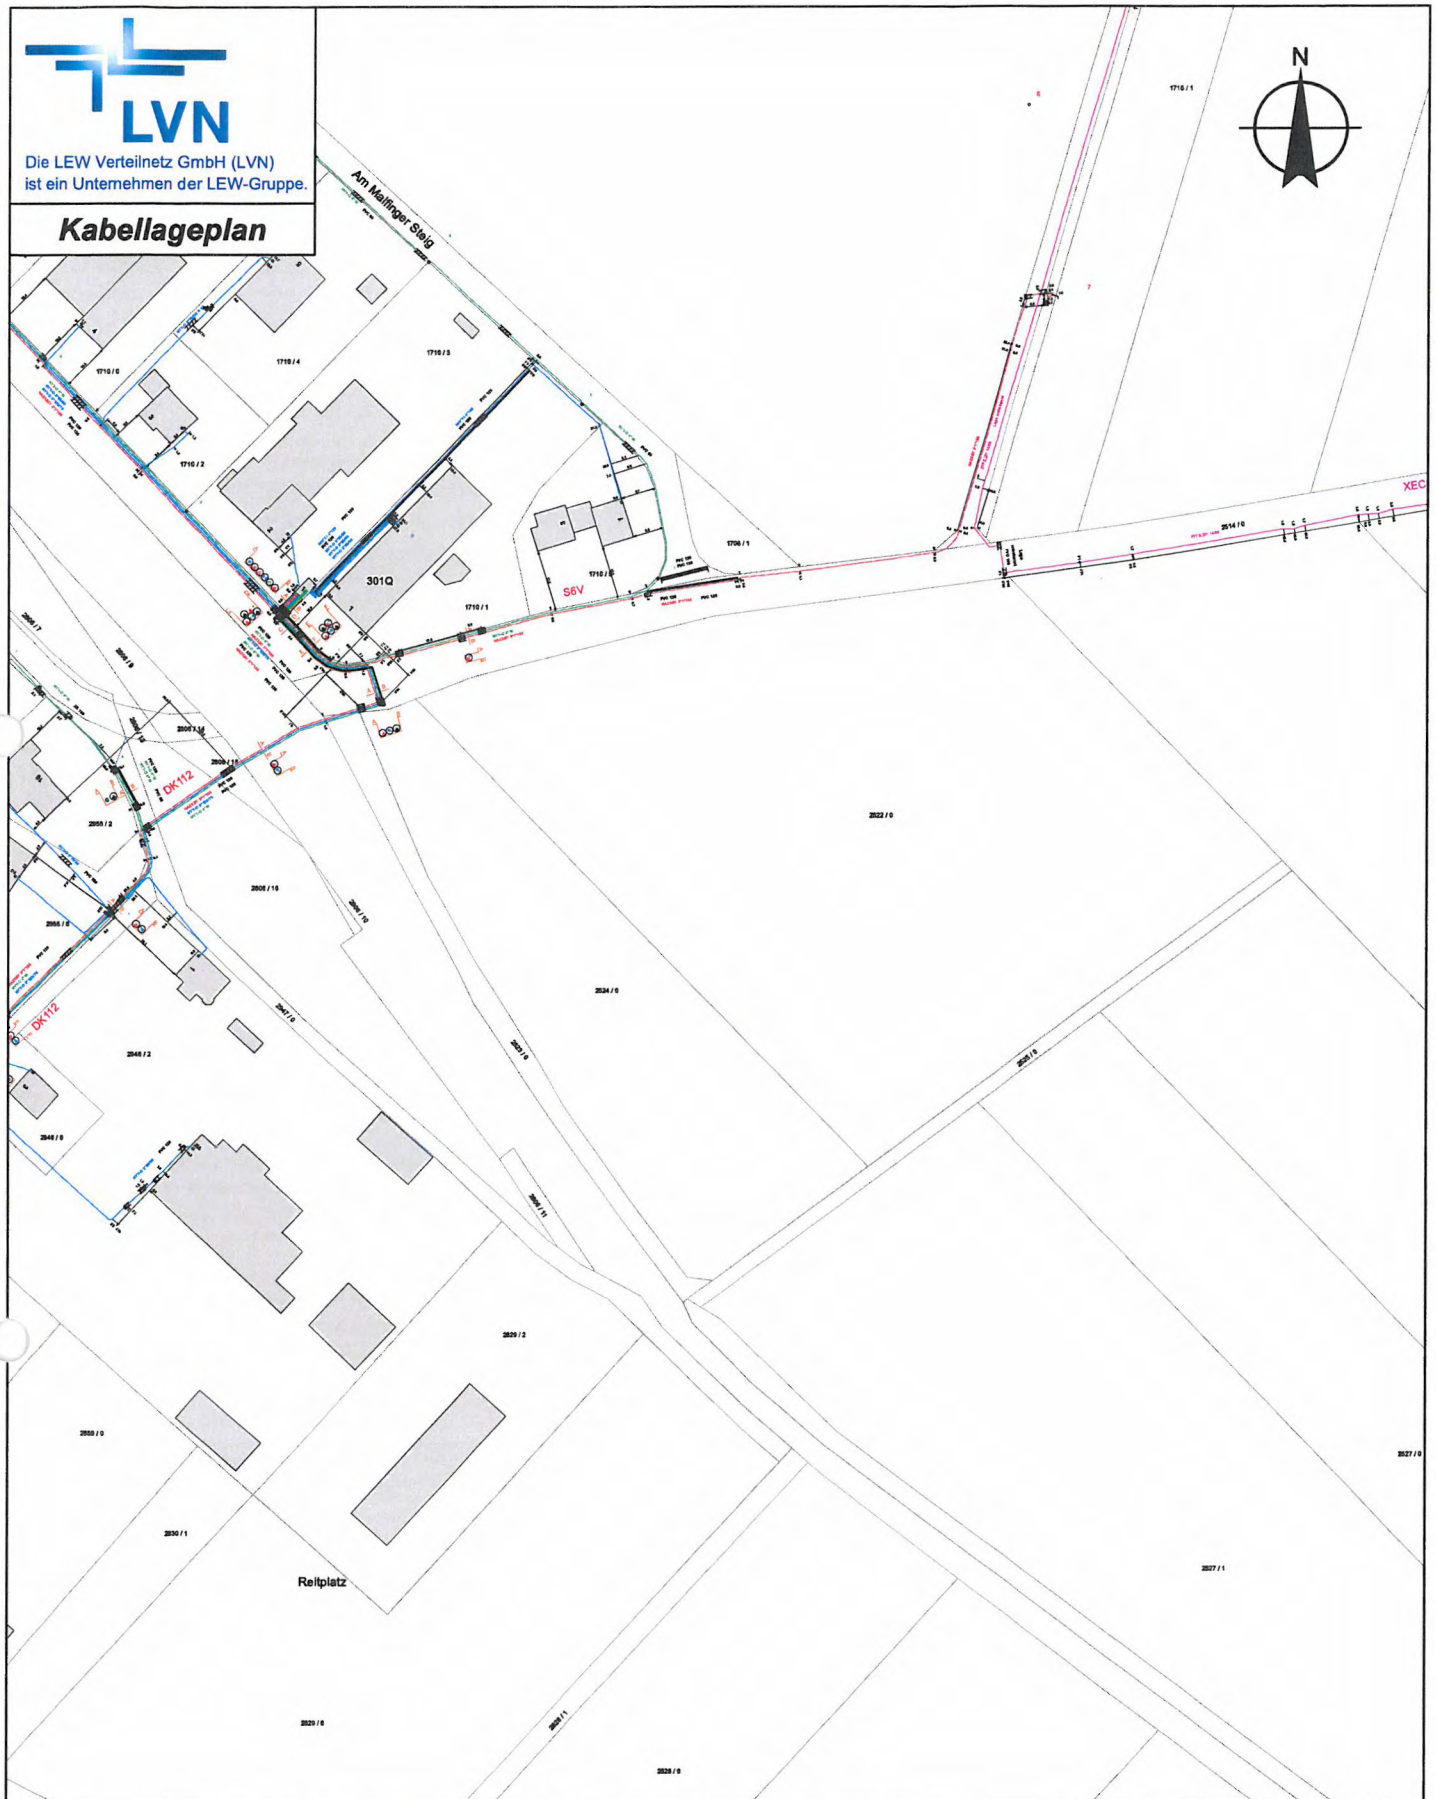

Für Rückfragen:

ERSD-F-S

Tel: + 49(8241)5002352

Zeichenerklärung:

Mittelsp.-Kabel
Niedersp.-Kabel
Straßenbel.-Kabel
Fernmelde-Kabel
Fremdleitung

Die Angaben über die Tiefe der Kabel
(in der Regel 0,6 - 1,0m) sind
unverbindlich!
Maßangaben beziehen sich immer
auf die Mitte der Leitungstrasse!
Das Merkblatt zum Schutz
erdverlegter Kabel ist strengstens
zu beachten!

Ort: Denklingen

M = 1:2000 A4

Datum: 09.11.2015, 15:30

Wilhelm Heider
Sachbearbeiter:

Unterschrift

