

zur Verfügung gestellt:
Zweckverband zur Abwasserbeseitigung der Fuchstalgemeinden
Datum vom 17.05.2016
Bearbeiter: groeger

Massstab 1 : 5.000


0 50 100 150 m
1cm = 50 m



Thema:

4. Übersichtsplan

Maßangaben sind unverbindlich und vor Ort zu überprüfen!
Abzweighöhe = nur berechneter Wert

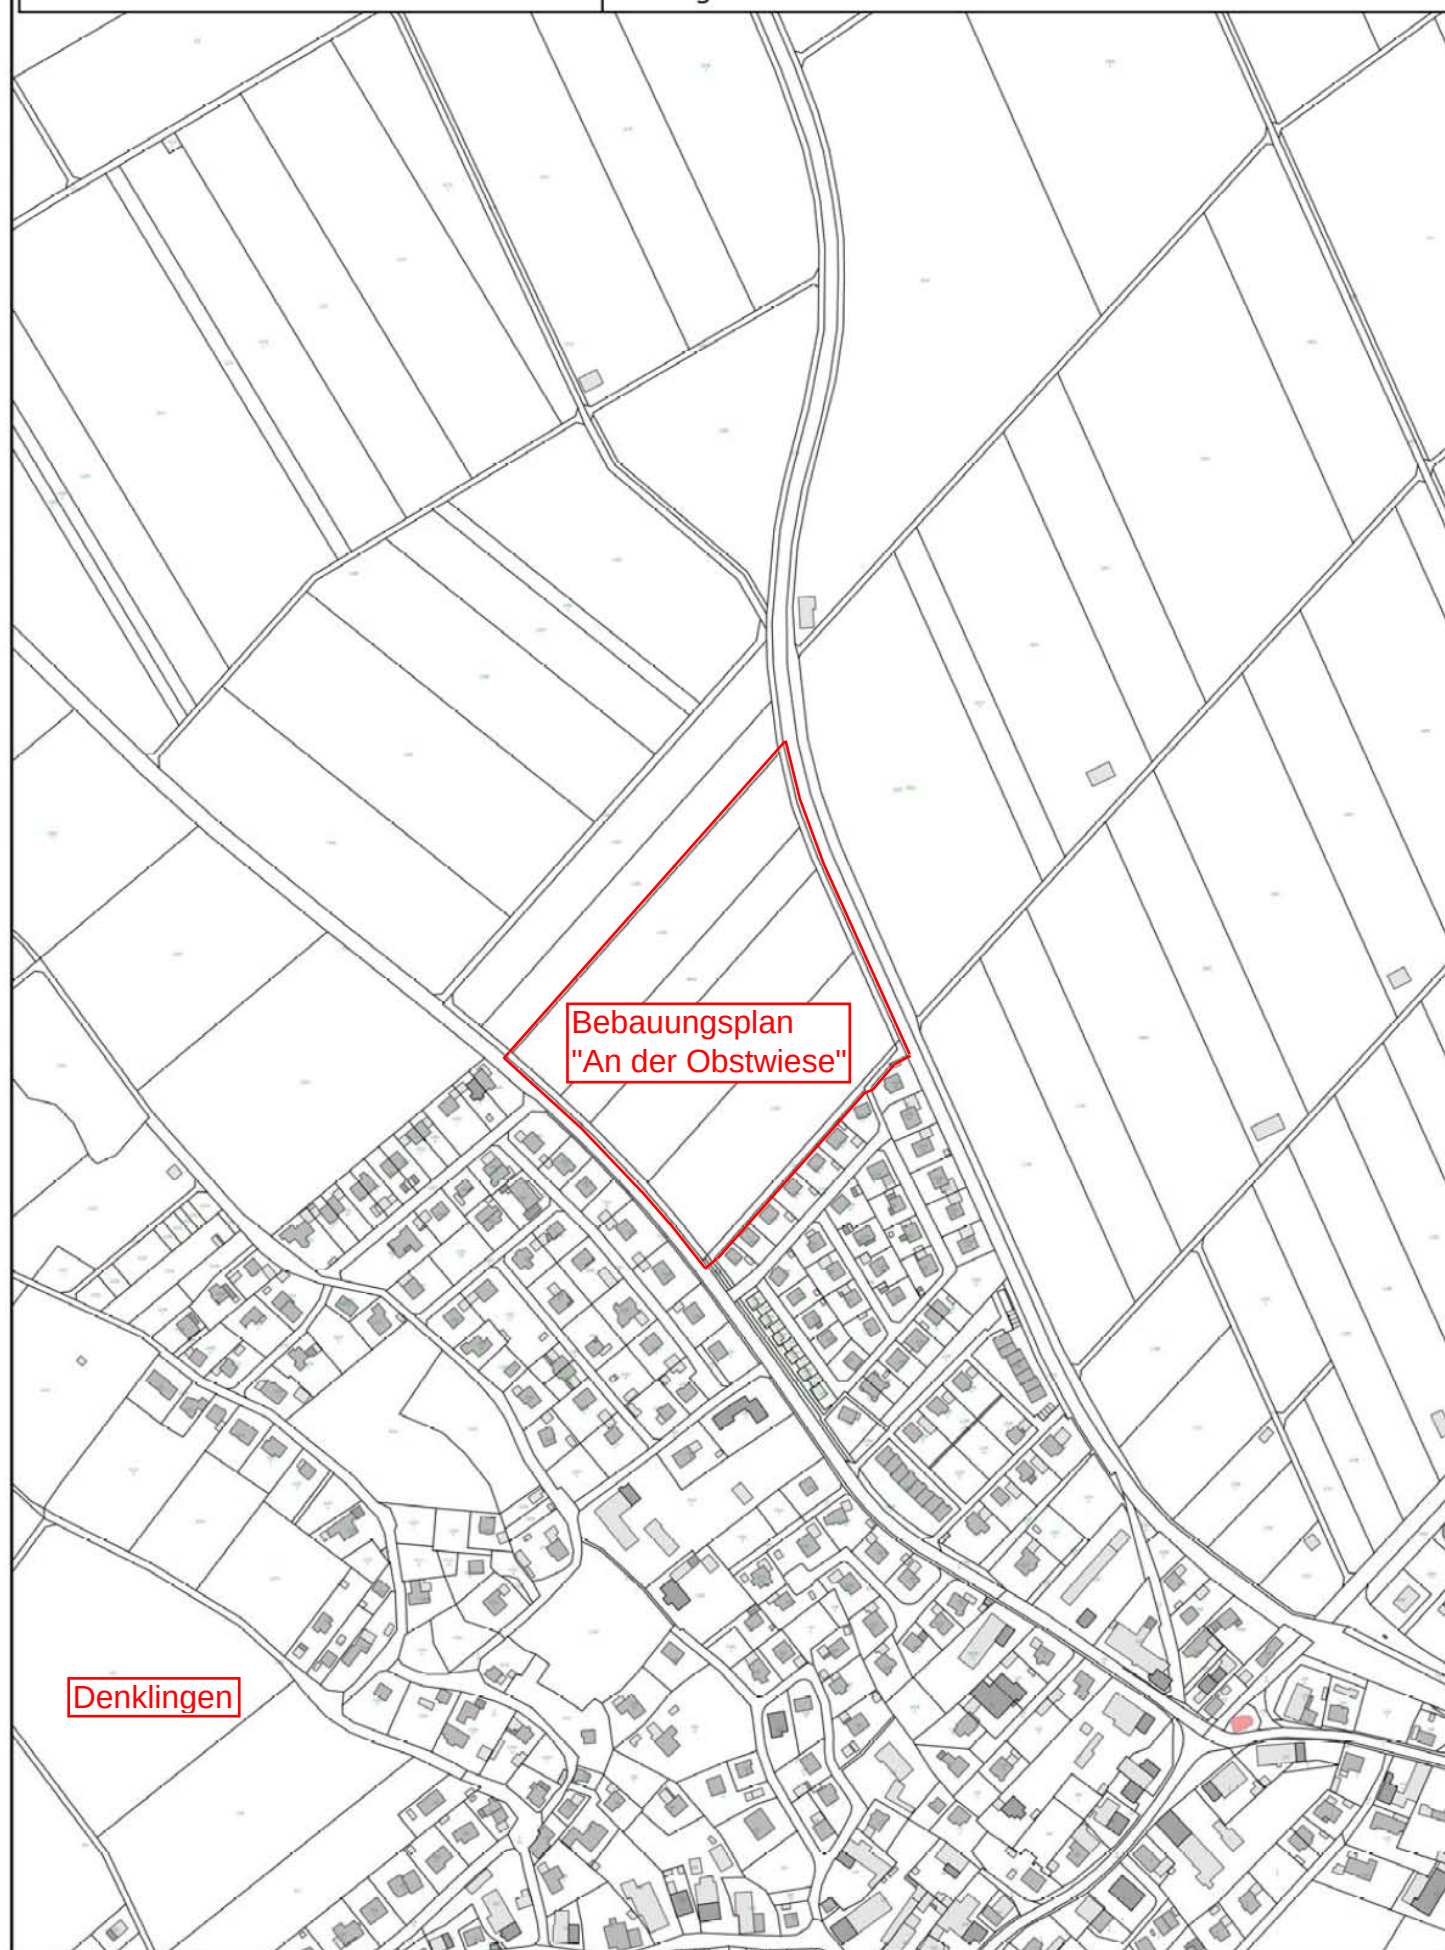

Bebauungsplan
"An der Obstwiese"

Denklingen