

GEMEINDE DENKLINGEN, 1. ÄNDERUNG BEBAUUNGSPLAN "AN DER OBSTWIESE"

PRÄAMBEL:

Die Gemeinde Denklingen erlässt, aufgrund des §1 bis §4 sowie §8 ff
Baugesetzbuch (BauGB), des Art. 23 der Gemeindeverordnung für den
Freistaat Bayern (GO), des Art. 81 der Bayerischen Bauordnung (BayBO),
sowie der Baunutzungsverordnung BauNVO, diesen Bebauungsplan als SATZUNG

Es gilt die rechtskräftige Planzeichnung mit den
Ergänzungen dieses Geländehöhenplanes mit den
festgesetzten Geländehöhen

FESTSETZUNG DURCH TEXT

Es gelten die rechtskräftigen Festsetzungen durch Text mit folgenden Änderungen:


Der Punkt 2.6. erhält folgende Fassung:
Die Abstandsflächen nach Art. 6 BayBO müssen eingehalten werden. Als unterer Bezugspunkt der Wandhöhe für die
Ermittlung der Abstandsflächen muss die neu festgesetzte Geländehöhe auf dem Grundstück, am Fußpunkt der der
Grundstücksgrenze gegenüberliegenden Außenwand, gemäß diesem Plan, herangezogen werden.
Abweichungen hiervon können im Baugenehmigungsverfahren beantragt werden.


Der Punkt 10.4 erhält folgende Fassung:
Die Geländehöhen an den Grundstücksgrenzen müssen entsprechend diesem Plan eingeplant und hergestellt werden.
Die Höhen der Geländeoberflächen entlang der Grundstücksgrenzen müssen in den Bauplanungsunterlagen dargestellt werden.
Abweichungen hiervon können im Baugenehmigungsverfahren beantragt werden.
Nachbargrundstücke müssen vor Absturz oder Abschwemmen des Bodens oder abfließendem Wasser geschützt werden.

FESTSETZUNG DURCH PLANZEICHEN


Es gelten die rechtskräftigen Festsetzungen durch Planzeichen mit folgenden
Änderungen:

Sonstige Planzeichen

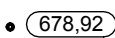-  Grenze des räumlichen Geltungsbereiches der 1. Änderung
-  Geländehöhenpunkt mit Höhenangabe über Normal Null

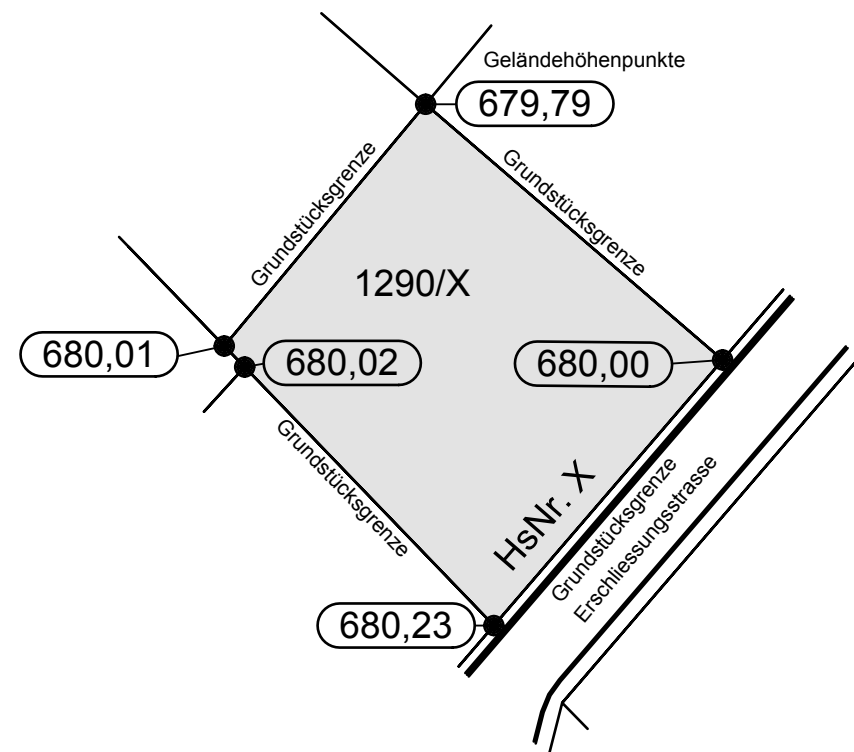

Beispiel Grundstück M 1: 500
mit Geländehöhenpunkte
(Höhenangabe über Normal Null)

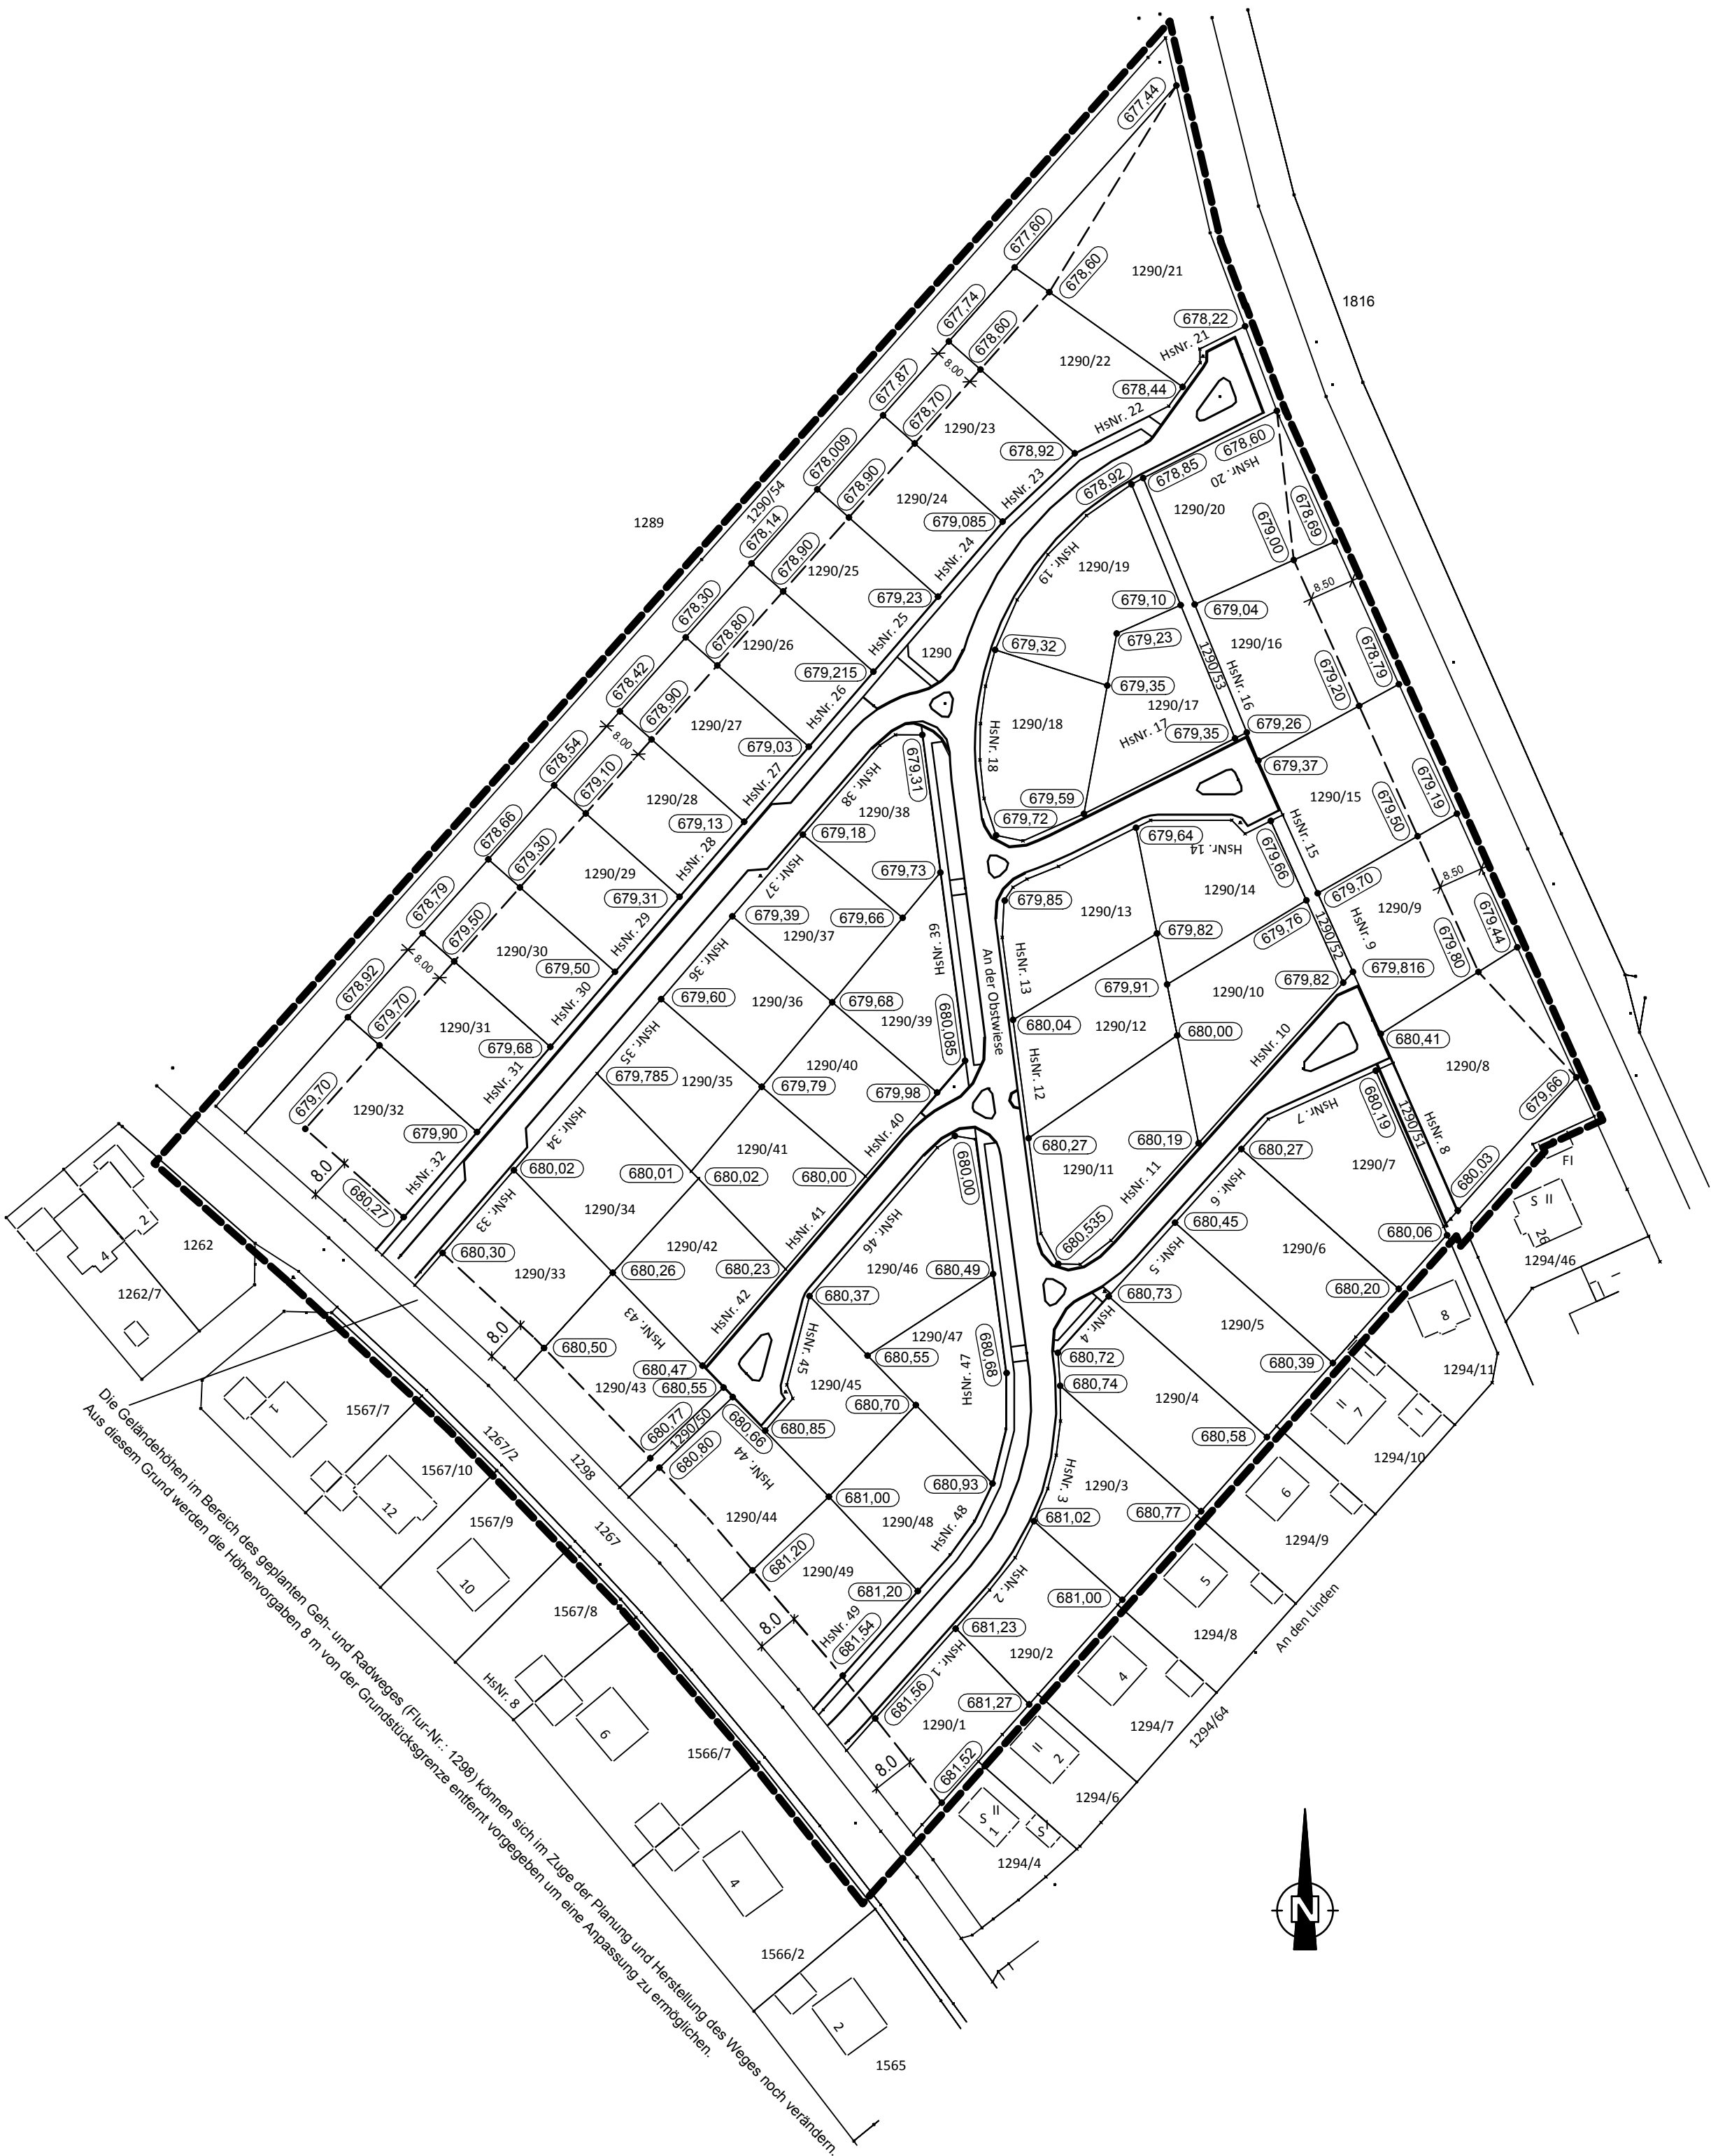

Der Bebauungsplan basiert auf der digitalen Flurkartengrundlage



Gemeinde
DENKLINGEN
Denklingen | Epfach | Dienhausen

**1. Änderung
Bebauungsplan
"An der Obstwiese"**
1. Bebauungsplan M 1:1000

VERFAHRENSVERMERKE:

- 1.Aufstellung**
Der Gemeinderat hat in der Sitzung vom 25.04.2018 die 1. Änderung des Bebauungsplans
"An der Obstwiese" im vereinfachten Verfahren nach § 13 BauGB beschlossen
Der Aufstellungsbeschluss wurde am 26.04.2018 ortsüblich bekanntgemacht. (§ 2 Abs. 1 BauGB).
Auf die Auslegung wurde durch öffentliche Bekanntmachung hingewiesen.
 - 2. Die Beteiligung der Behörden und sonstige Träger öffentlicher Belange (§ 4 Abs. 2 BauGB) im Rahmen
des vereinfachten Verfahrens nach §13 BauGB erfolgte vom 07.05.2018 bis 21.05.2018 und die öffentliche
Auslegung (§ 3 Abs. 2 BauGB) vom 07.05.2018 bis 21.05.2018.**
 - 3.Beschluss**
Die Gemeinde hat mit Beschluss des Gemeinderates vom 25.07.2018 den geänderten Bebauungsplan gemäß
BauGB § 10 in der Fassung vom 25.07.2018 als Satzung beschlossen.
- Denklingen, den
-
- Braunegger, 1. Bürgermeister
-
- 4.Bekanntmachung**
Der Satzungsbeschluss zum Bebauungsplan wurde am gemäß BauGB § 10 Abs. 3 BauGB
in ortsüblicher Weise bekannt gemacht. Dabei wurde auf die Rechtsfolgen §§ 44 und § 215 BauGB sowie auf
die Einsehbarkeit des Bebauungsplanes hingewiesen.
Der Bebauungsplan in der Fassung vom 20.07.2018 ist damit in Kraft getreten.
- Denklingen, den
-
- Braunegger, 1. Bürgermeister

aufgestellt am 25.04.2018

Planfassung vom 25.07.2018

Architektur- und Ingenieurbüro:
DIPL.ING.FH ROBERT SCHENK
DIPL.ING.TU MAX LANG
Am Gewerbering 12, 86932 Pürgen-Lengenfeld
Tel: 08196 / 99897-50, Fax: 08196 / 99897-55

