



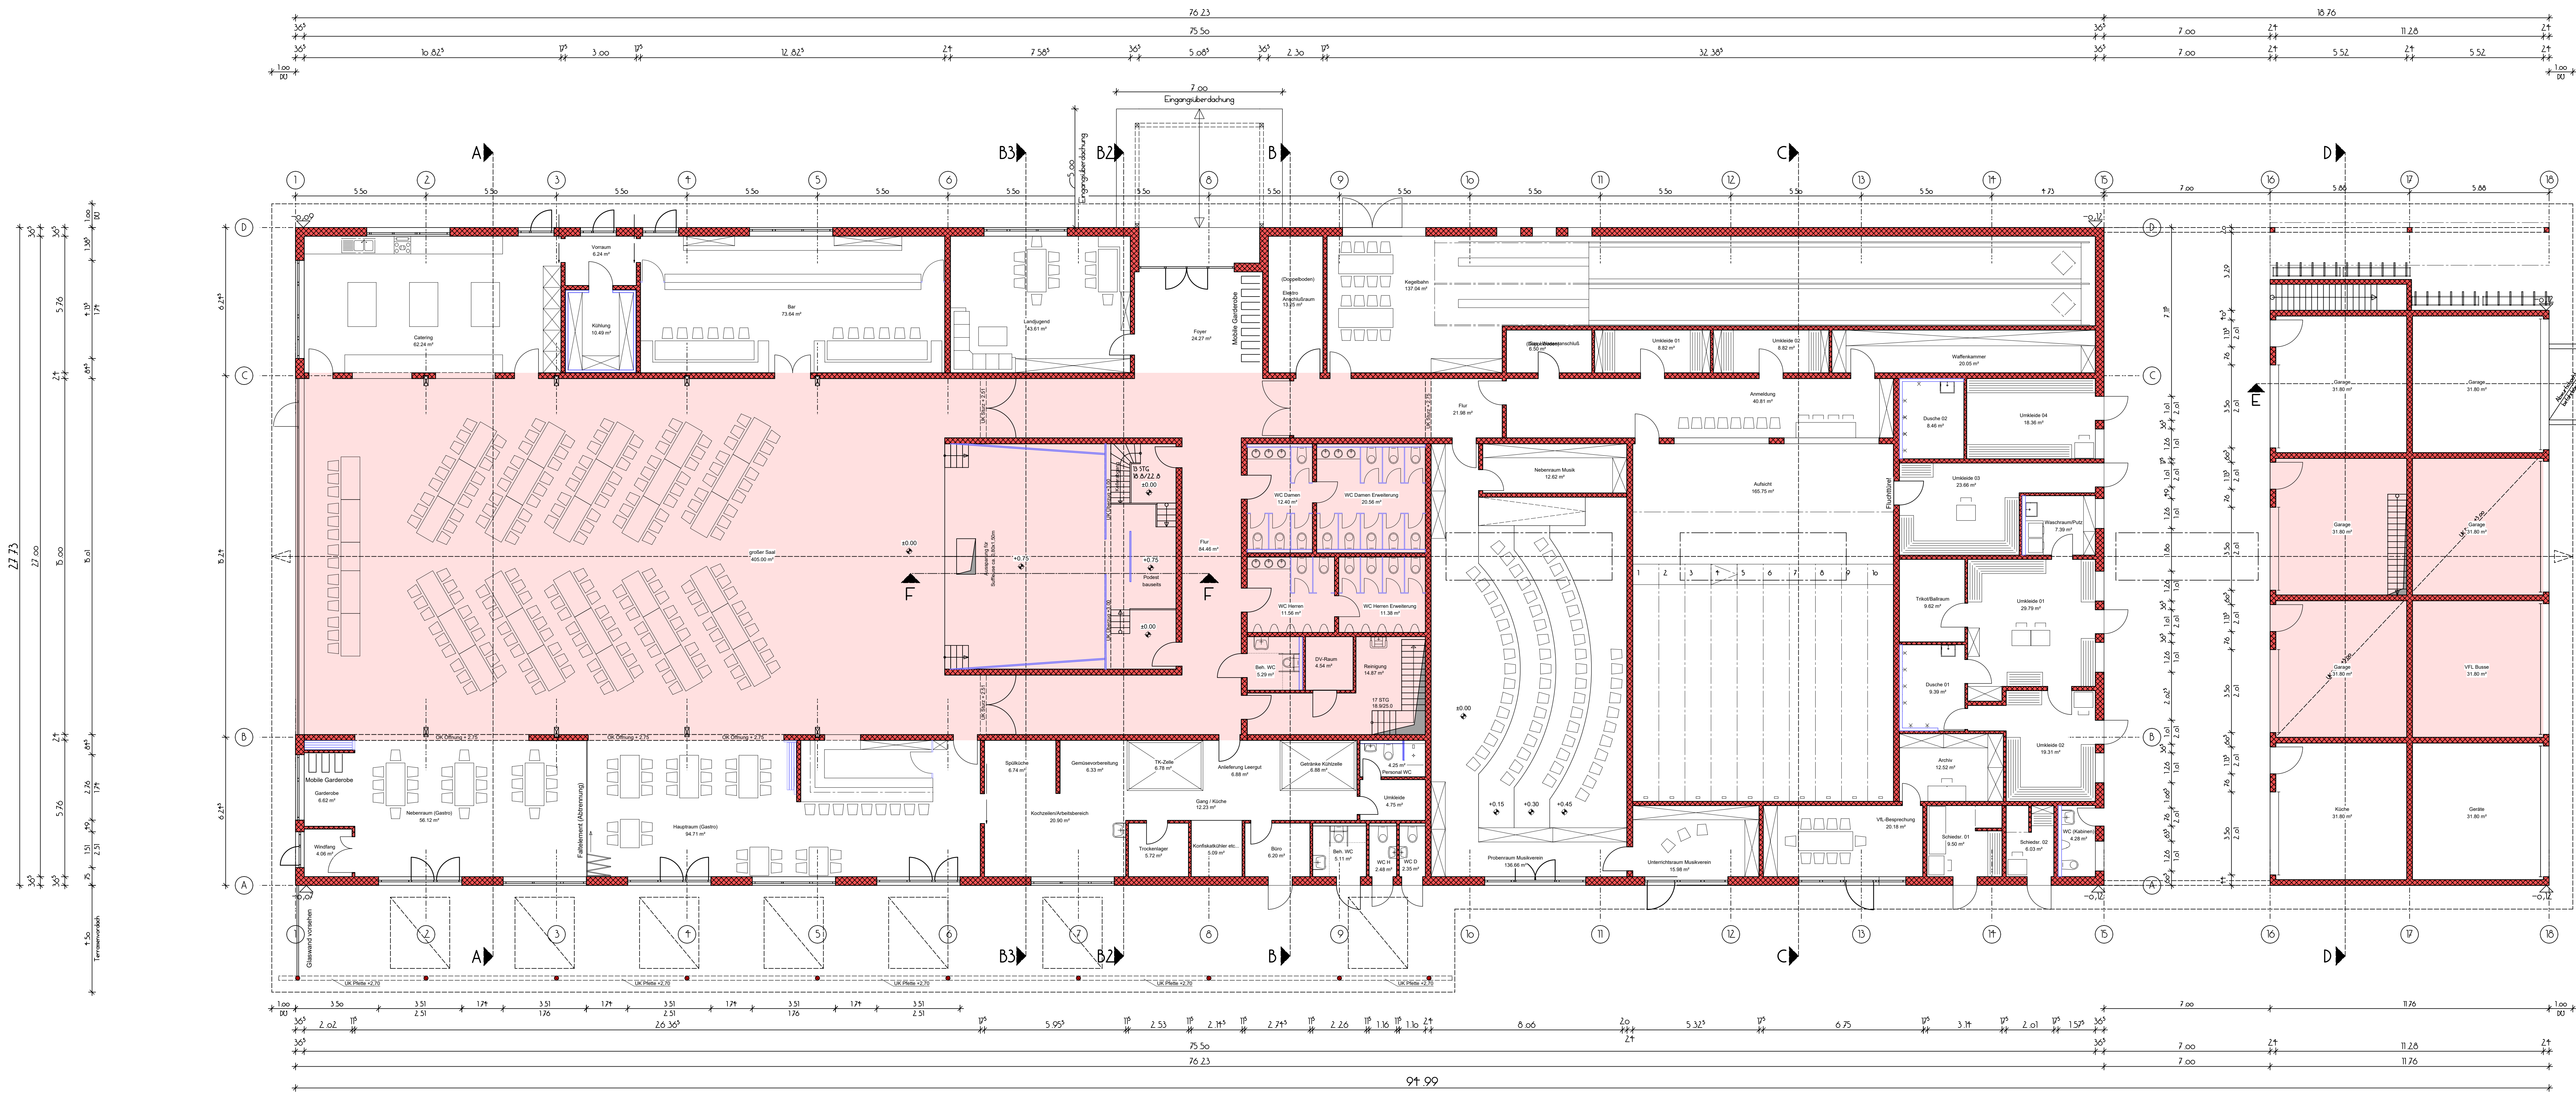

Grundriss Erdgeschoss

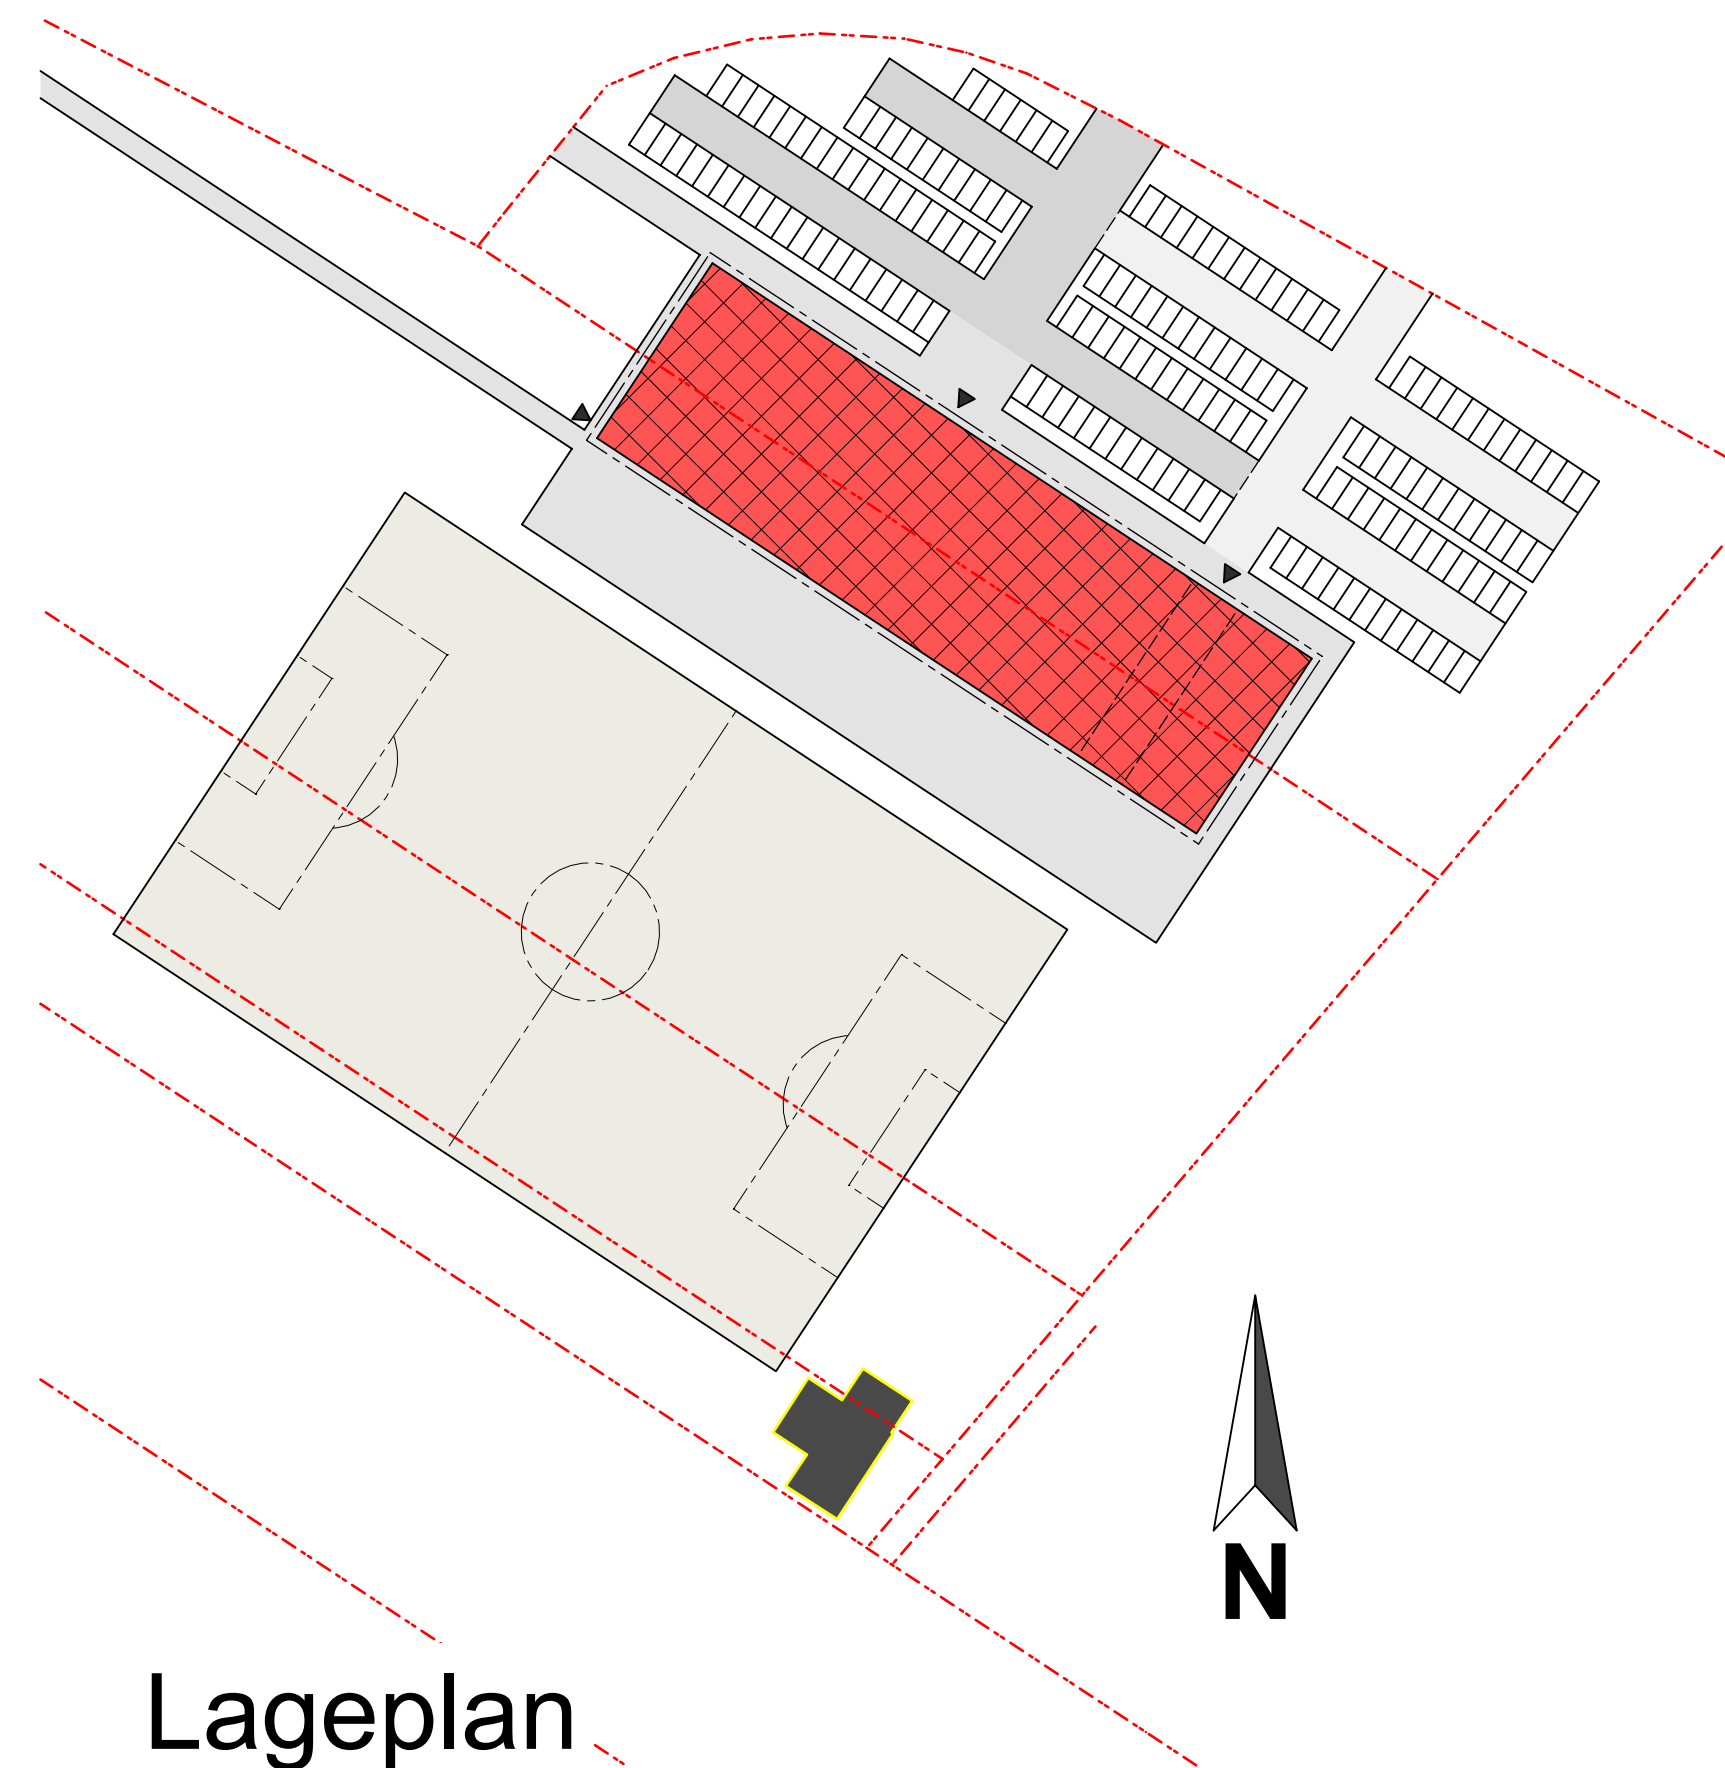

Lageplan

neubau eines bürger- und vereinsheims
 bauort 86920 denklingen
 baugrundstück flur-nr. XXX
 gemarkung denklingen

entwurfsplanung m 1:100

grundriss, lageplan

index	datum	änderung	zeit
a		neuer entwurf ingenieurbüro riedle	
b	10.07.18	einarbeitung der änderungen lt. herren maier	
c	11.09.18	überarbeitung nach protokoll vom 22.08. sowie anpassung schiefstand	
d	17.09.18	überarbeitung nach protokoll vom 17.09.18	
e	29.10.18	Vordach Südseite, Fenster verkleinert, Küchenbereich angepasst	
f	19.11.18	Gas+Wasser Anschlussraum in Bereich Kegelbahn, Decke über mitte Garage	
g	06.12.18	Garage unterkellert, Eingangsüberdachung, Bühne mit Unterkellerung	

antragsteller
 nachbarn

gemeinde denklingen
 hohenfurch 19.11.18
 86920 denklingen

entwurfsverfasser
 hohenfurch 19.11.18

ingenieurbüro
 dipl.-ing. (fh) m.eng.(univ)
 michael riedle
 wettersteinststraße 1
 86978 hohenfurch
 telefon 08861 / 90946-11
 fax 08861 / 90946-20
 bayikabau nr. 52677 bauvorlage

