


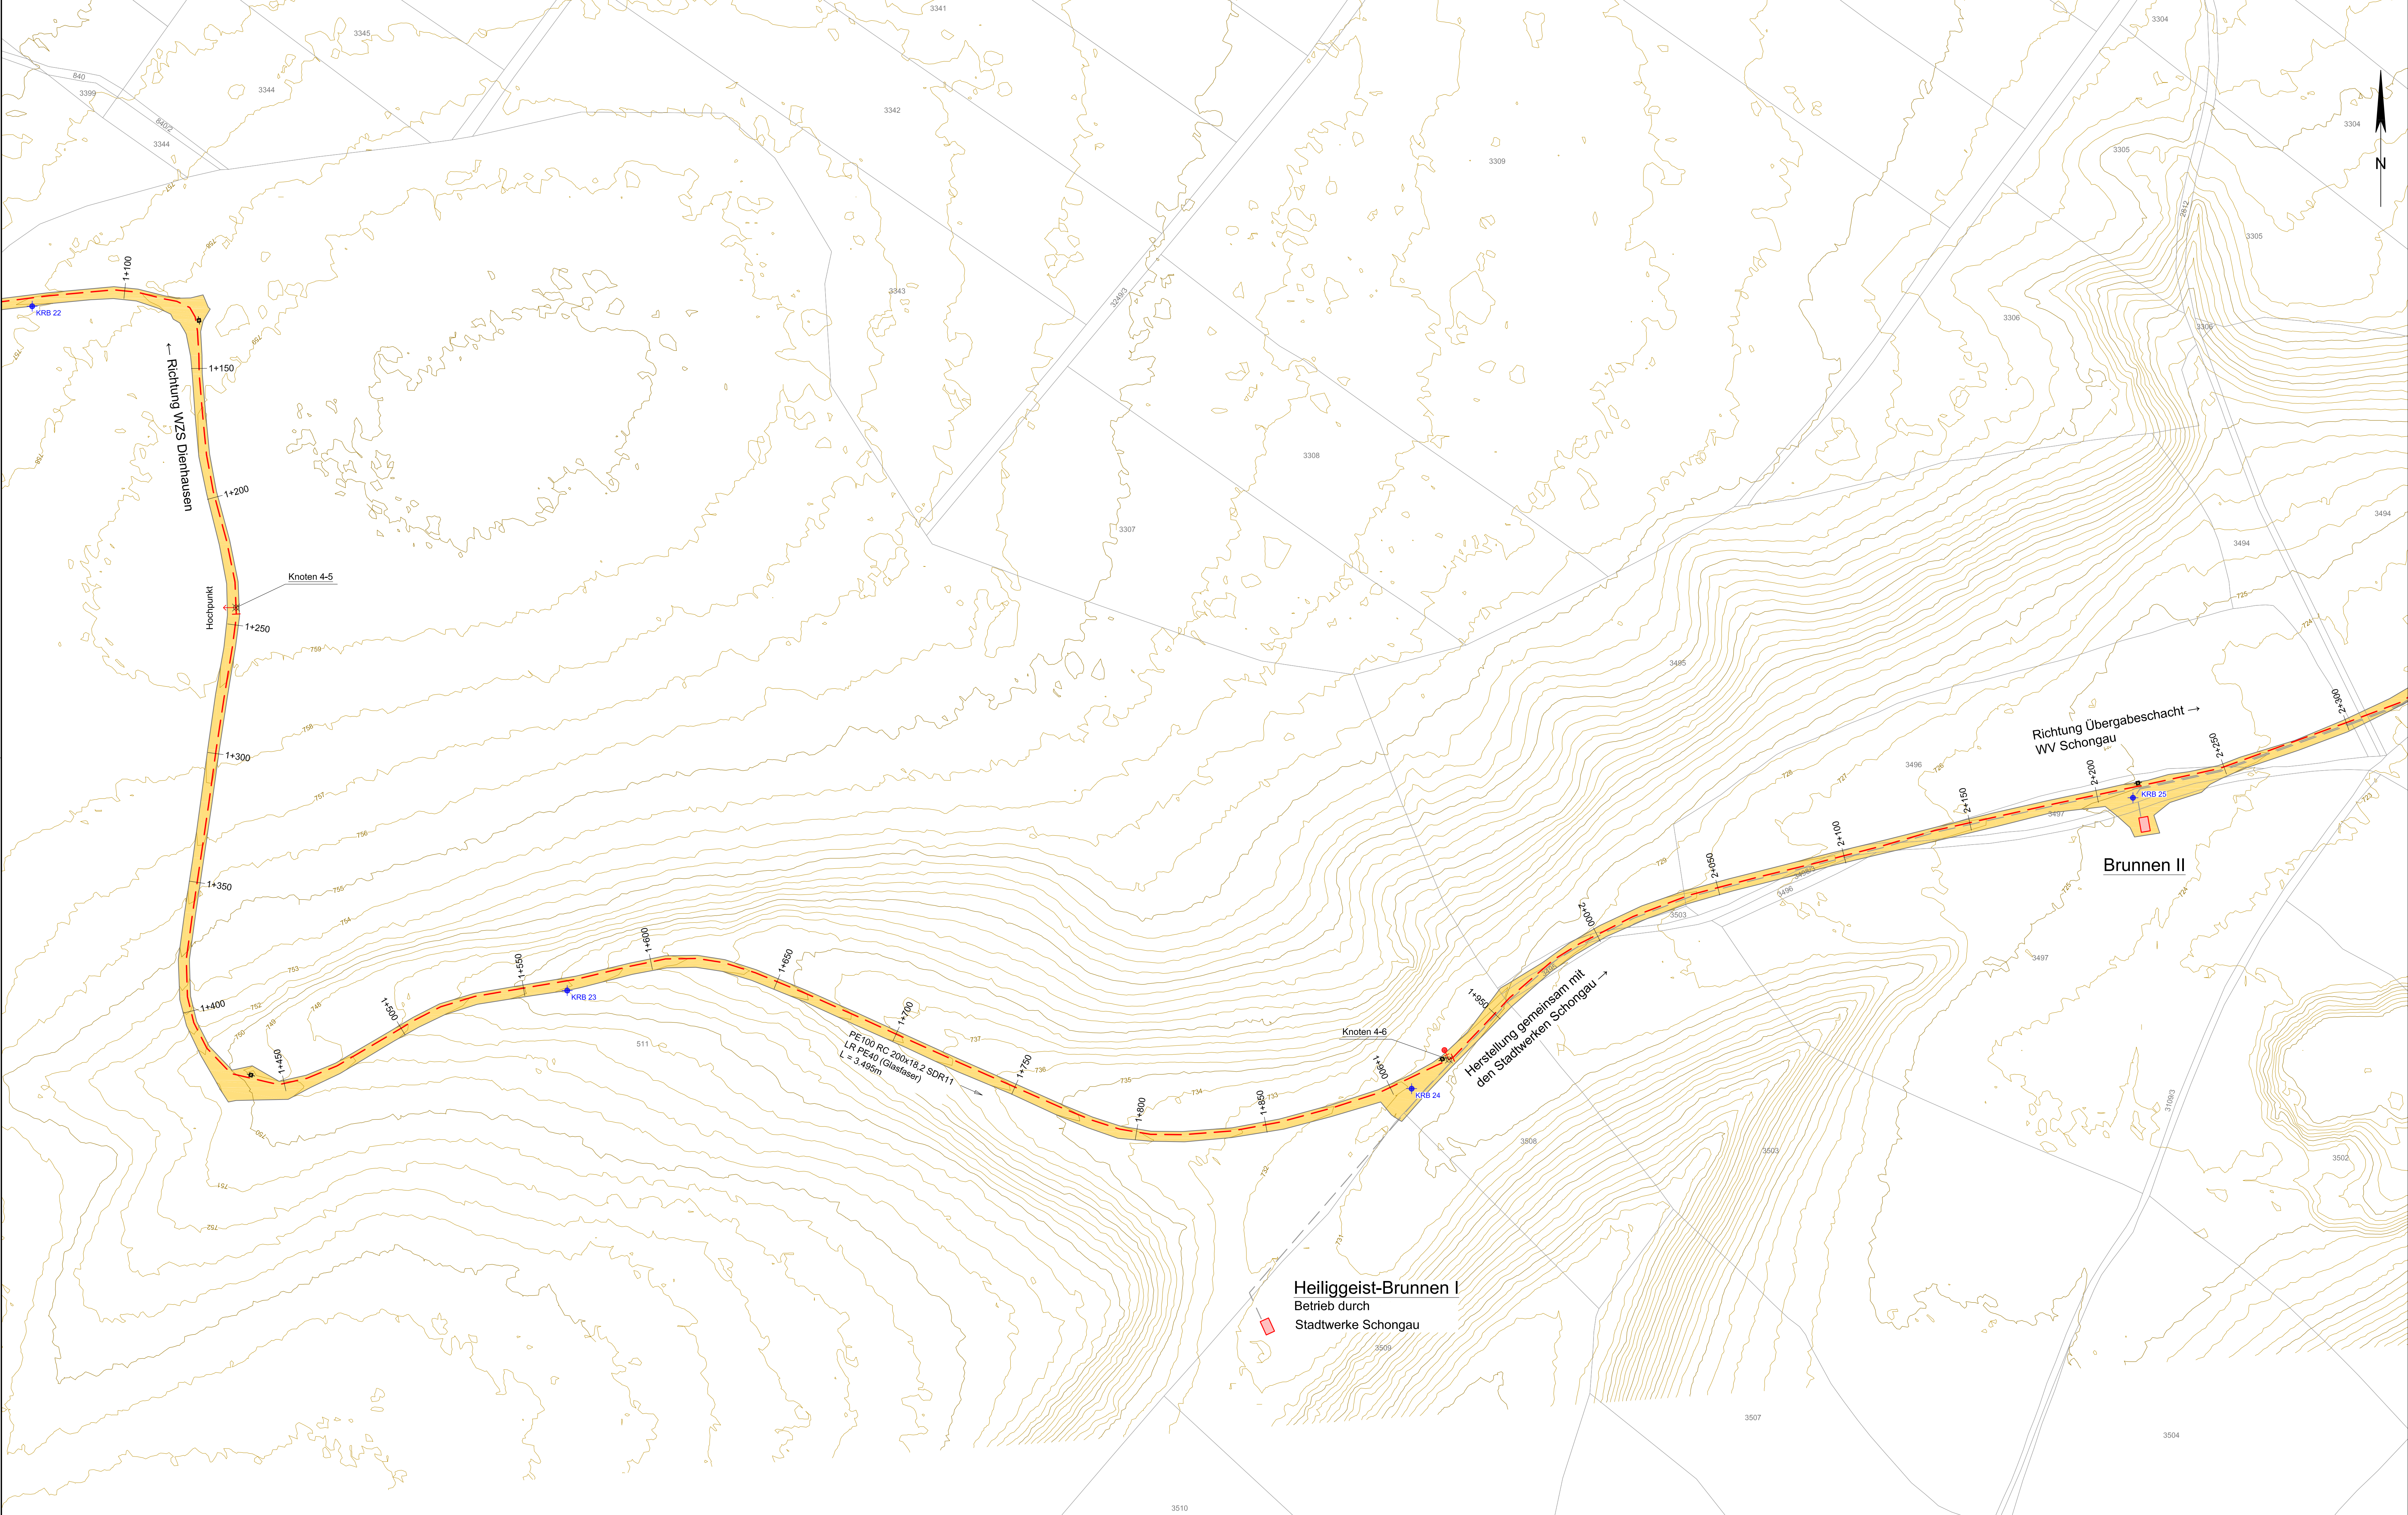

Legende:

Bestand

Flurgrenzen mit Nr.

Gemeinde Grenze

Gebäude Bestand

Straße Bestand Asphalt

Wege Bestand Kies/Schotter

Höhenlinien (5,00m und 1,00m)

Wasserleitung Bestand

Schmutzwasserhaltung KS

Kanal Druckleitung DS

Regenwasserhaltung KR

Telekom

Stromleitung LEW

Straßenbeleuchtung

Stromleitung Gemeinde Fuchstal

Planung

Gebäude

Wasserleitung mit Stationierung

Unterflurhydrant

Entlüftungsventil

Schieber

Rückbau Wasserleitung

Wasserleitung Neu Stadtwerke Schongau
(Darstellung nur nachrichtlich)

Kabelzugschacht


Knoten 1-1

Details Knotenpunkte siehe Plan Nr. A 40-14

KRB 4

Bohrprofile (siehe Baugrundgutachten Wasserversorgung)

Übersicht Lagepläne

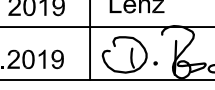Nr.	Änderungen	geänd. am	Name	gepr. am	Name		
Vorhaben: Erneuerung Wasserversorgung Denklingen			Projekt-Nr.: ea-Denk-001.01				
			Anlage: 6				
Landkreis: Landsberg am Lech Gemeinde: Denklingen			Plan-Nr.: A 40-9				
Maßstab: 1 : 1000			Datum	Name			
			entw.	März 2019	Krötzinger		
			gez.	März 2019	Lenz		
			gepr.	15.05.2019			
Vorhabensträger:			Entwurfsverfasser:				
Gemeinde Denklingen Hauptstraße 23 86920 Denklingen			Dr. Blasy - Dr. Overland Beratende Ingenieure GmbH & Co. KG Moosstraße 3 82274 Esching am Angerssee 15.05.2019  Unterschrift				
Datum			Unterschrift				