
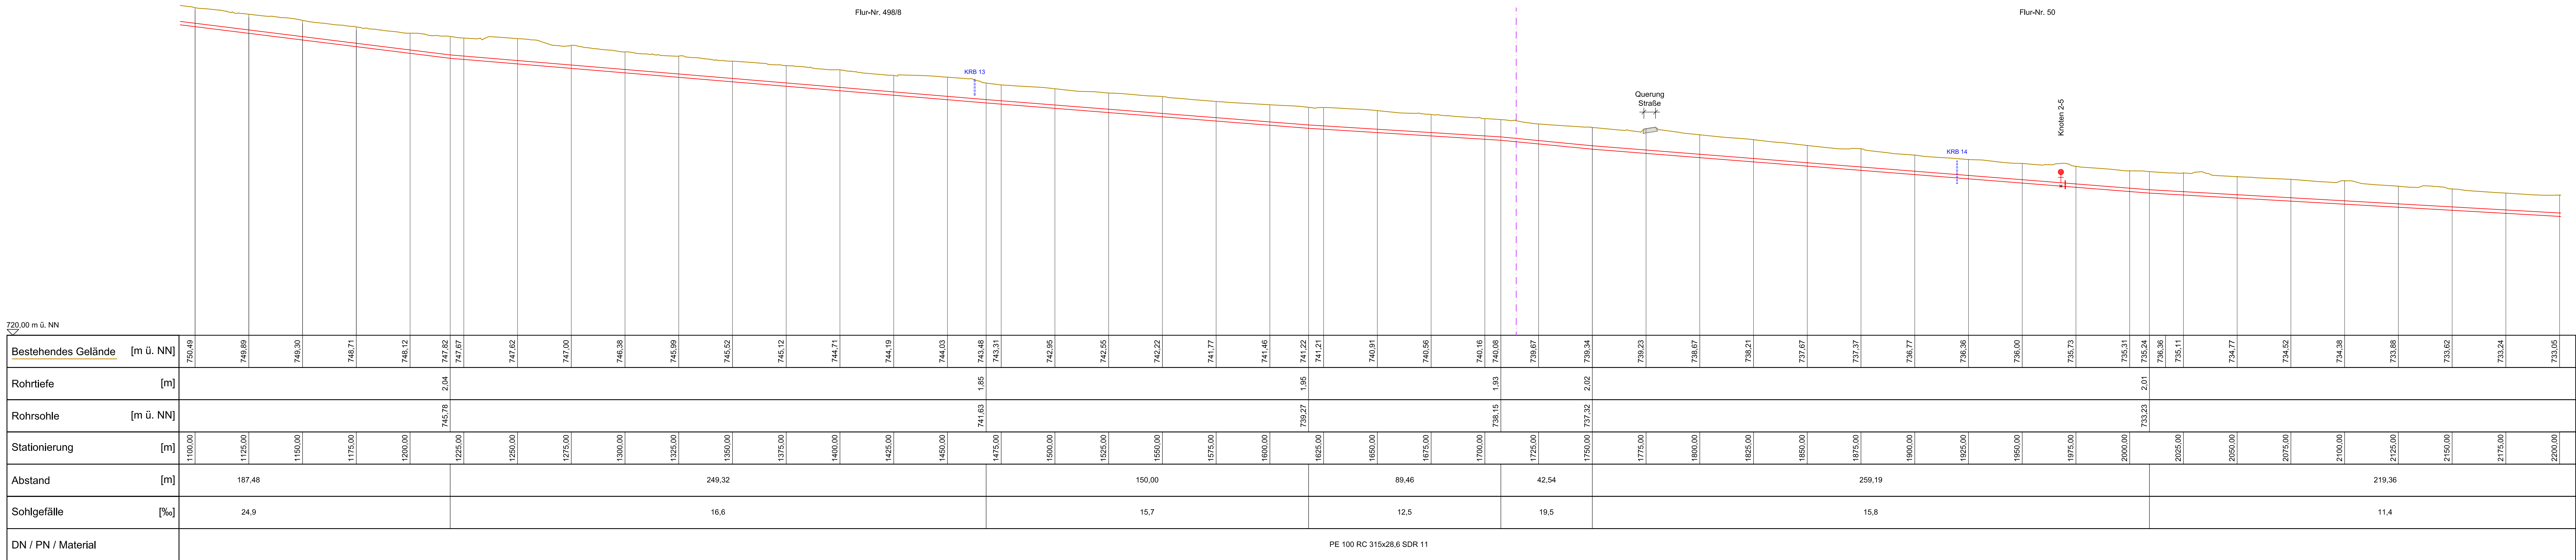
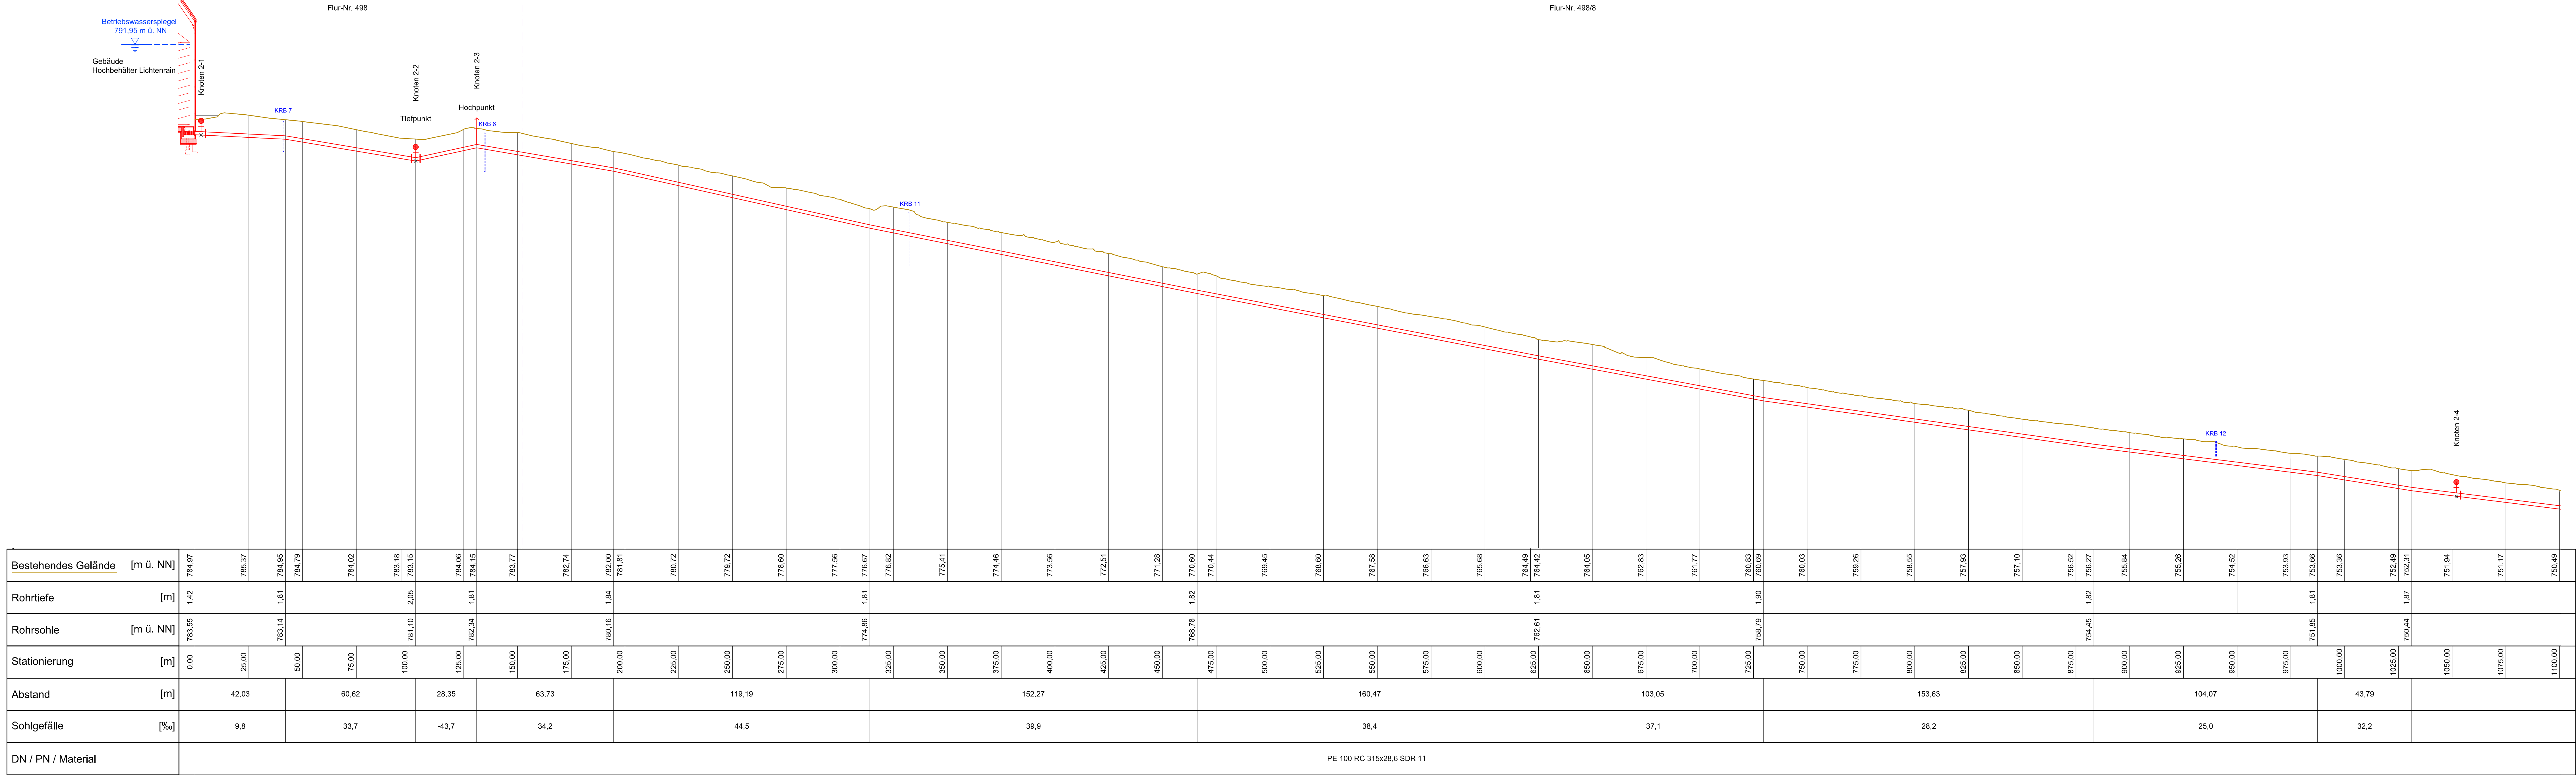


Legende:


Planung

- Unterflurhydrant
- Entlüftungsventil
- Schieber

Regelprofil:  
(Zufahrt Hochbehälter - DMS Dienhausen)  
M: 1:25

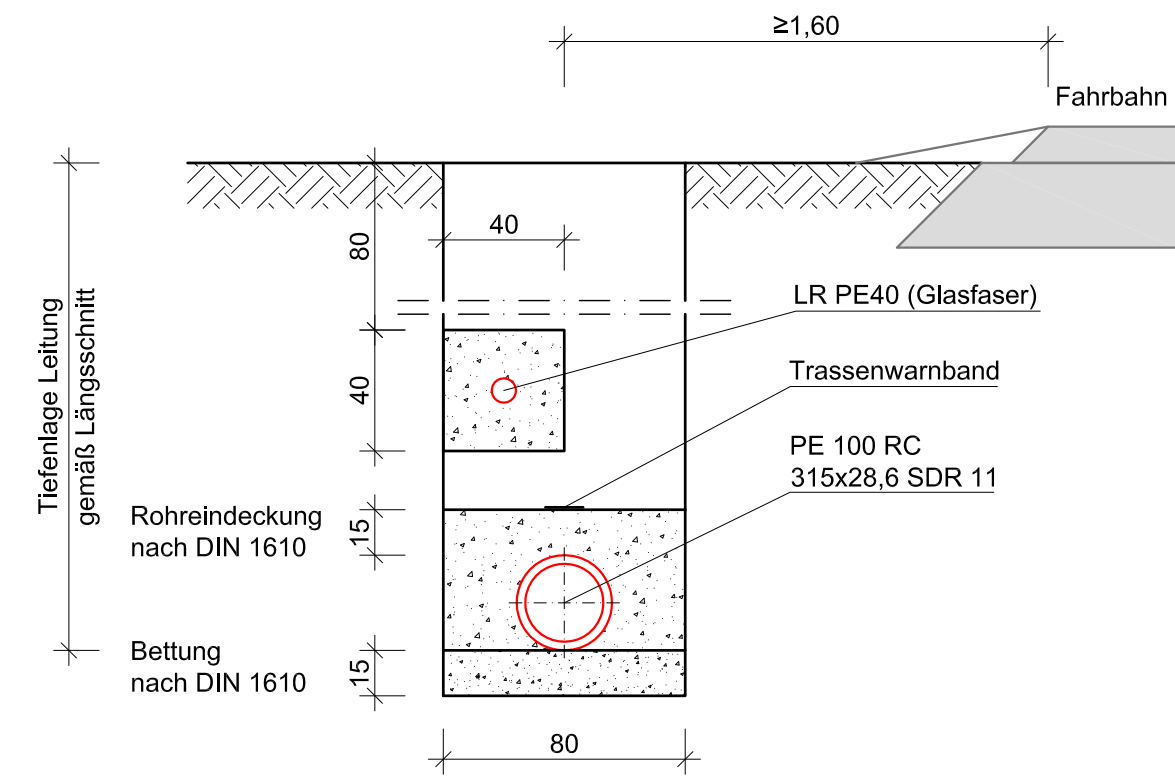

Regelprofil:  
(Zufahrt Hochbehälter - Hochbehälter)  
M: 1:25

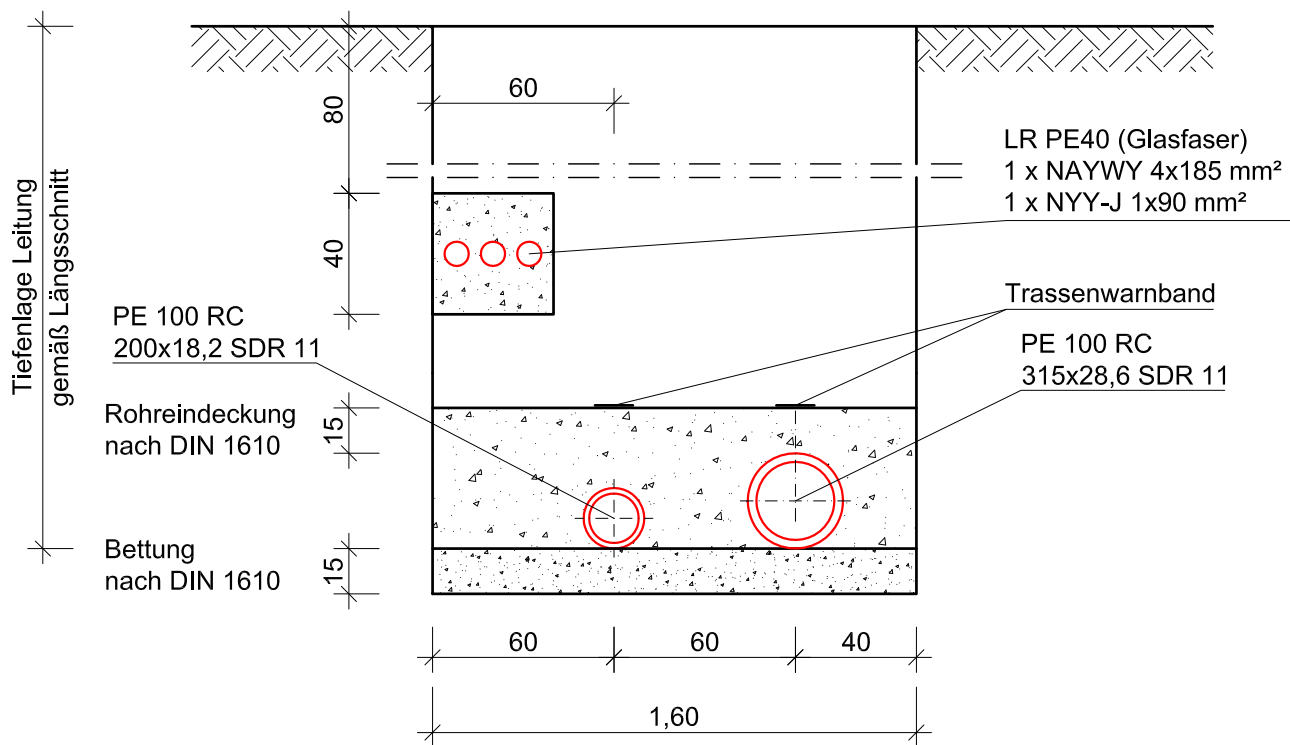

|                                                            |                                        |                                       |            |                             |  |
|------------------------------------------------------------|----------------------------------------|---------------------------------------|------------|-----------------------------|--|
| Nr.                                                        |                                        |                                       |            |                             |  |
| Vorhaben:                                                  | Erneuerung Wasserversorgung Denklingen |                                       |            | Projekt-Nr.: ea-Denk-001.01 |  |
| Landkreis:                                                 | Landesberg am Lech                     | Gemeinde:                             | Denklingen | Plan-Nr.: A 51              |  |
| Maßstab:                                                   | 1:1000/200                             |                                       |            | Anlage: 6                   |  |
| Längsschnitt Wasserleitung HB Lichtenrain - DMS Dienhausen |                                        | Ausführungsplanung                    |            |                             |  |
| Vorhabensträger:                                           |                                        | Dr. Blosy - Dr. Overland              |            |                             |  |
| Hauptstraße 23                                             |                                        | Beuthende Ingenieurbüro GmbH & Co. KG |            |                             |  |
| 86920 Denklingen                                           |                                        | Musterstraße 1                        |            |                             |  |
| Datum                                                      |                                        | 15.05.2019                            |            |                             |  |
