
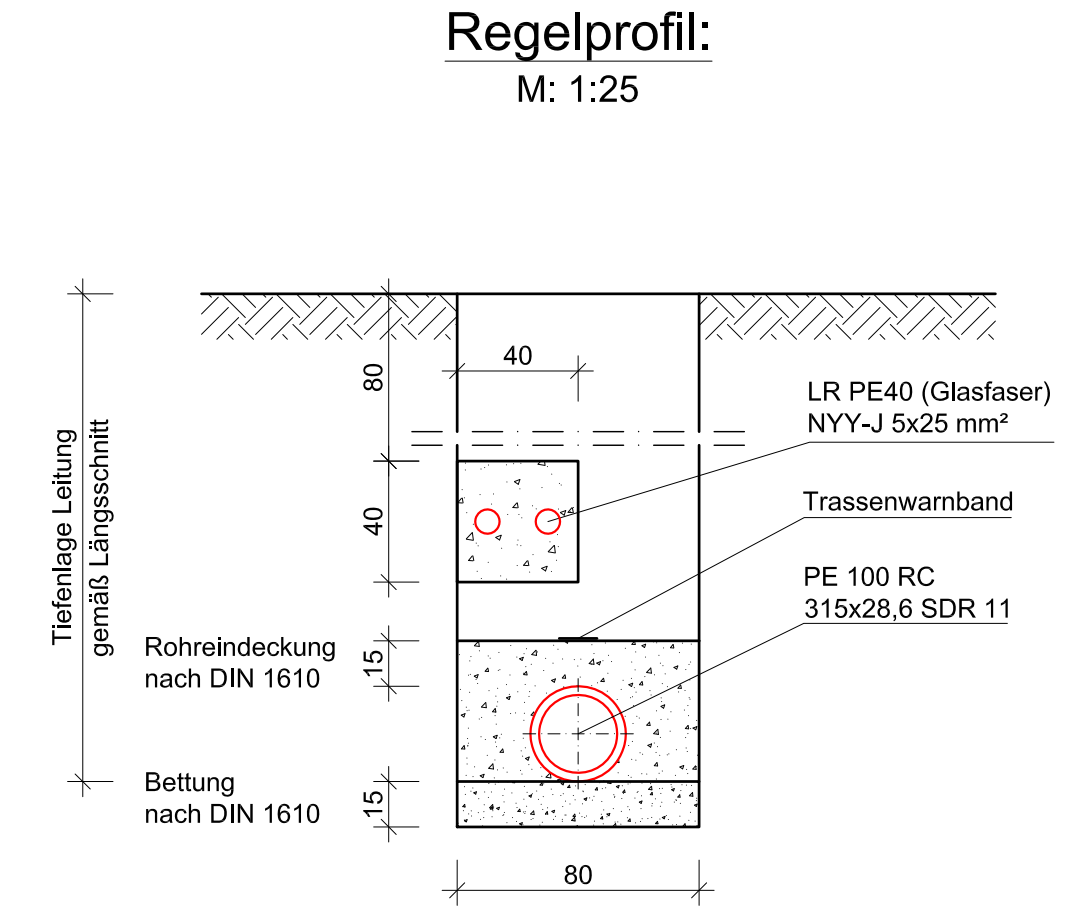


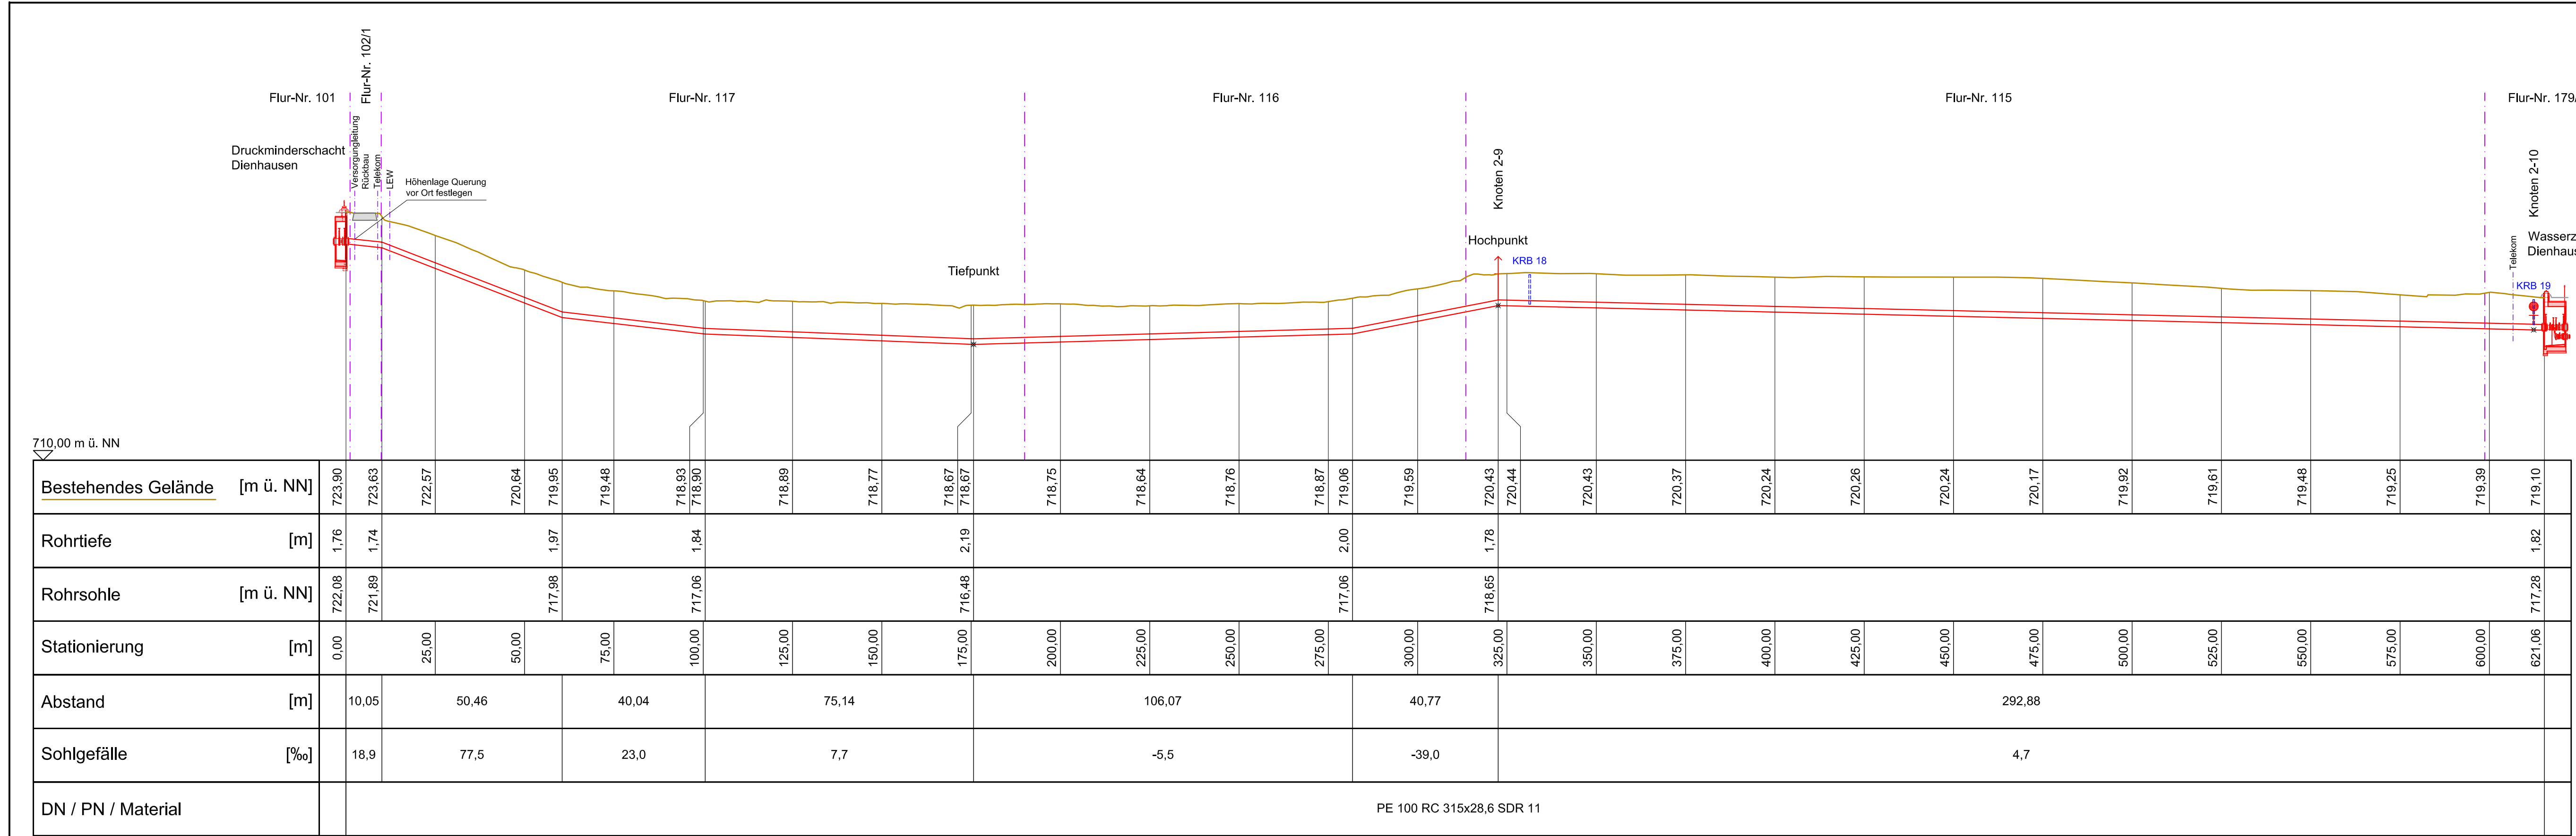

- Legende:
- Planung
- Unterflurhydrant
  - Entlüftungsventil
  - Schieber

|                                                                 |                                                                       |           |   |            |                 |
|-----------------------------------------------------------------|-----------------------------------------------------------------------|-----------|---|------------|-----------------|
|                                                                 |                                                                       |           |   |            |                 |
| Nr.                                                             | Änderungen                                                            | geänd. am | Name   | gepr. am   | Name            |
| Vorhaben: <b>Erneuerung Wasserversorgung Denklingen</b>         |                                                                       |           | Projekt.-Nr.: ea-Denk-001.01   |            |                 |
|                                                                 |                                                                       |           | Anlage: <b>6</b>   |            |                 |
|                                                                 |                                                                       |           | Plan-Nr.: <b>A 52</b>   |            |                 |
| Landkreis: <b>Landsberg am Lech</b> Gemeinde: <b>Denklingen</b> |                                                                       |           |   | Datum      | Name            |
| Maßstab:<br><b>1:1000/200</b>                                   | <b>Längsschnitt Wasserleitung<br/>DMS Dienhausen - WZS Dienhausen</b> |           | entw.   | März 2019  | Krötzing        |
|                                                                 |                                                                       |           | gez.   | März 2019  | Lenz            |
|                                                                 | Ausführungsplanung                                                    |           | gepr.   | 15.05.2019 | <i>D. Blasy</i> |
| Vorhabensträger:                                                |                                                                       |           | Entwurfsverfasser:   |            |                 |
| Gemeinde Denklingen<br>Hauptstraße 23<br>86920 Denklingen       |                                                                       |           | <u>Dr. Blasy - Dr. Øverland</u><br>Beratende Ingenieure GmbH & Co. KG<br>Moosstraße 3 82279 Eching am Ammersee<br>15.05.2019<br>Datum Unterschrift |            |                 |
| Datum Unterschrift                                              |                                                                       |           |   |            |                 |