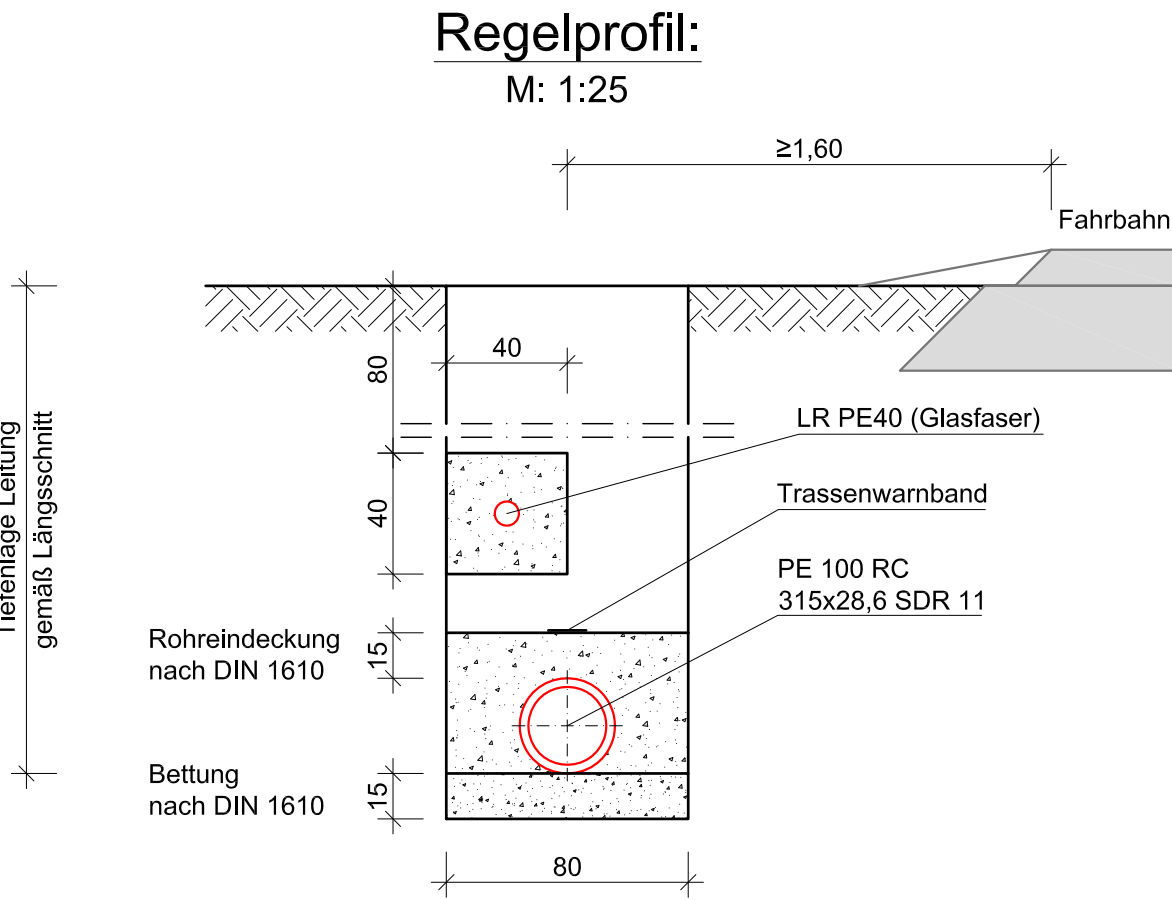
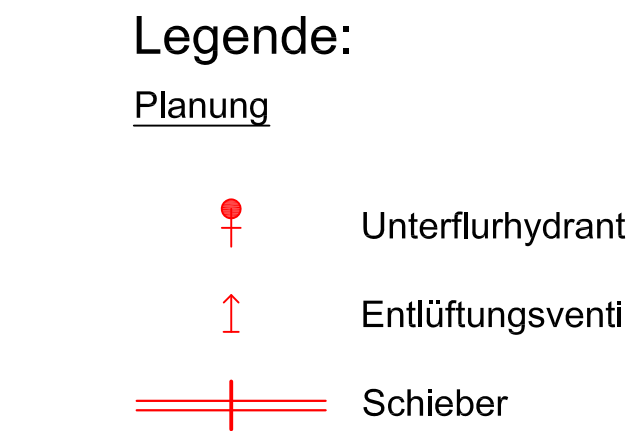
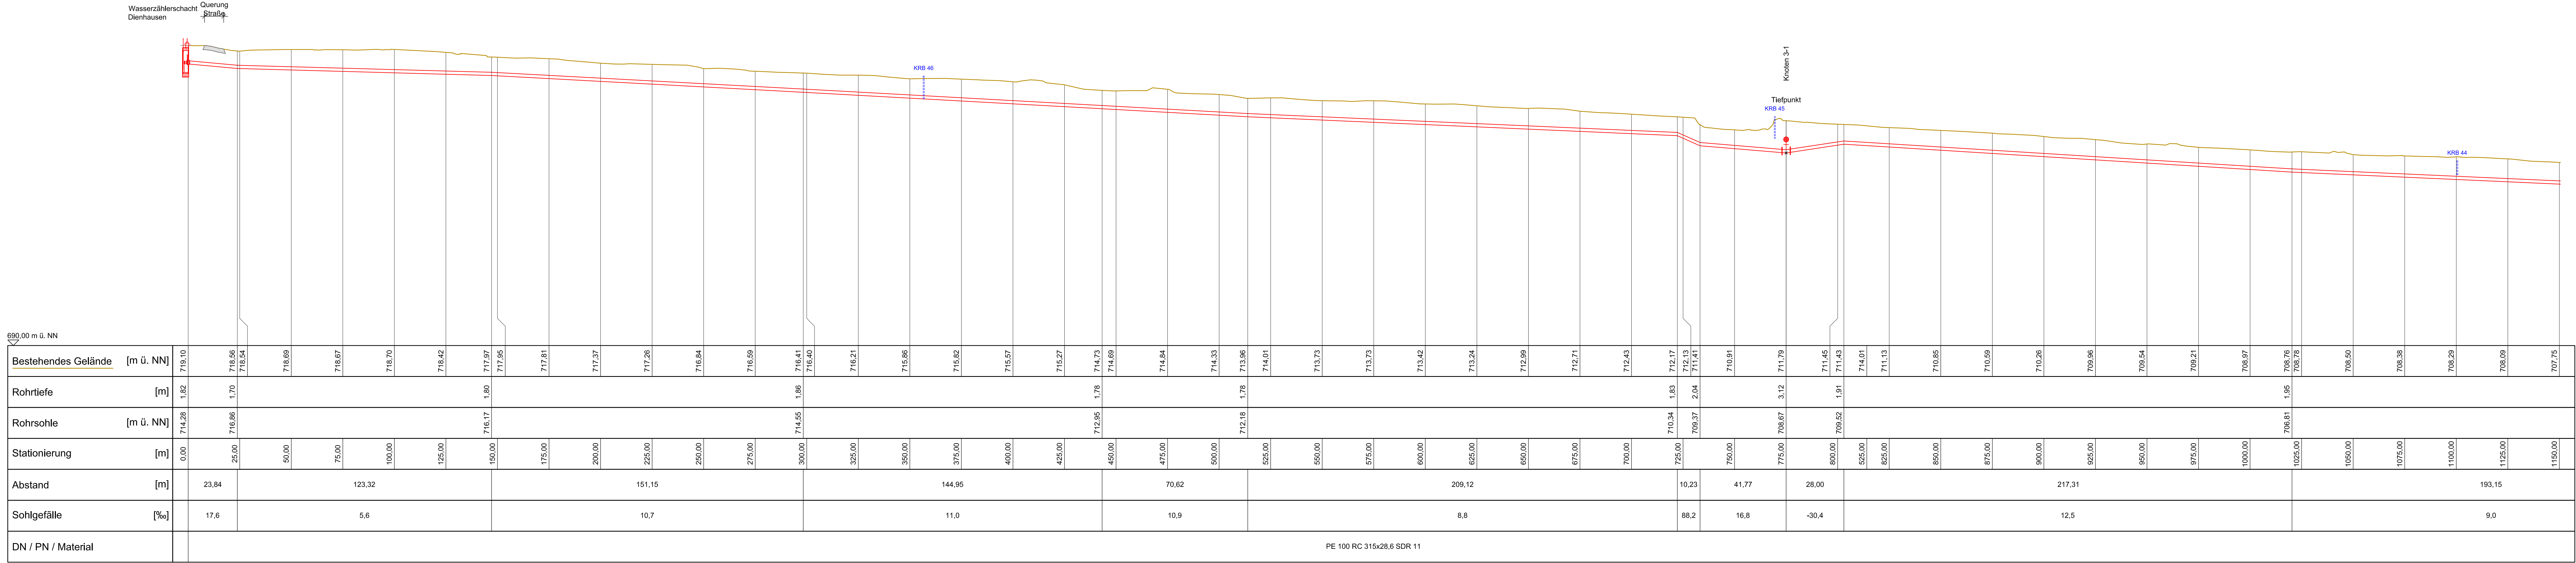


Nr.	Änderungen	geänd. am	Name	gepr. am	Name
Vorhaben: Erneuerung Wasserversorgung Denklingen			Projekt.-Nr.: ea-Denk-001.01		
Landkreis: Landsberg am Lech Gemeinde: Denklingen			Anlage: 6		
Maßstab: 1:1000/200			Plan-Nr.: A 53		
Längsschnitt Wasserleitung WZS Dienhausen - DMS Denklingen			entw.	Mal	2019
			gez.	Mal	2019
			gepr.	15.05.2019	
			Entwurfsverfasser:		
Vorhabensträger: Gemeinde Denklingen Hauptstraße 23 86920 Denklingen			Dr. Blaszy - Dr. Oetland Bauingenieur GmbH & Co. KG 82278 Eching am Ammersee 15.05.2019		
Datum			Unterschrift		