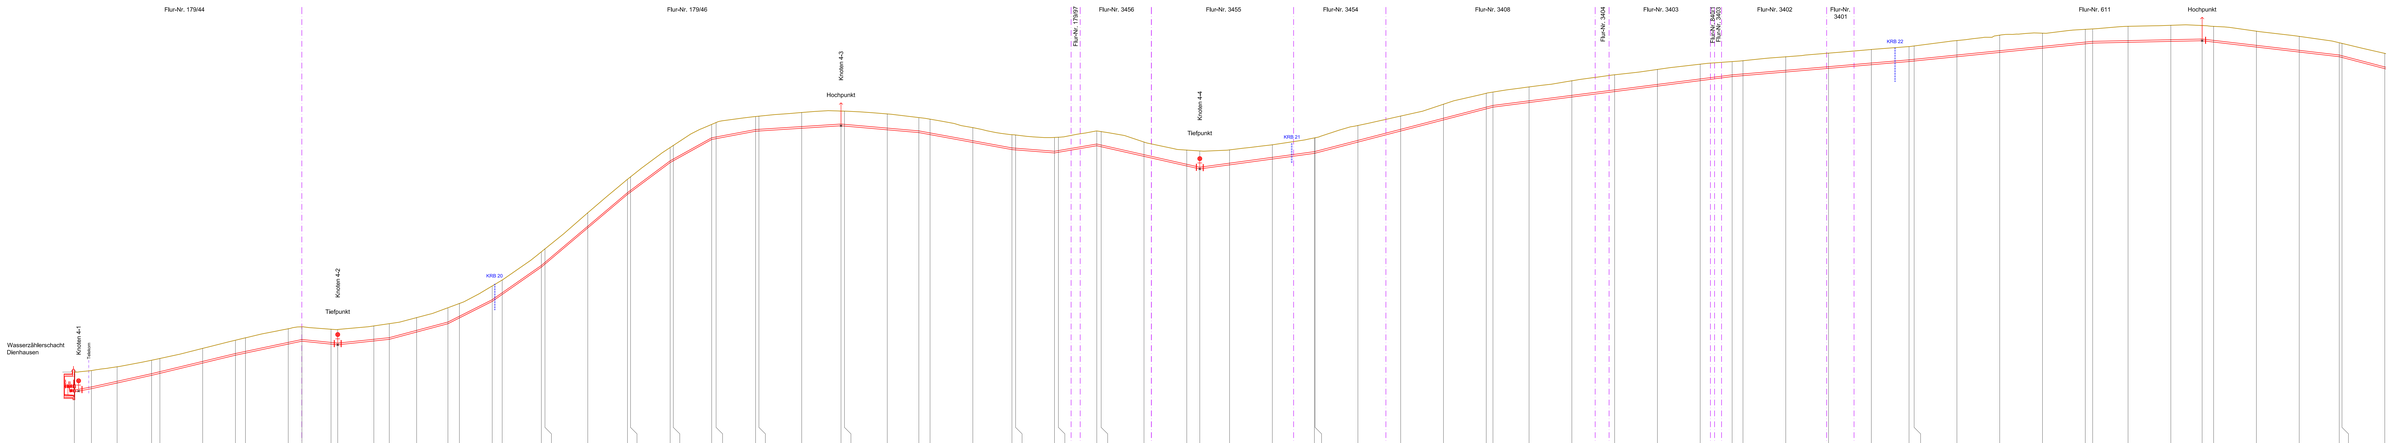
Flur-Nr. 179/44
Flur-Nr. 179/46
Flur-Nr. 179/97
Flur-Nr. 3456
Flur-Nr. 3455
Flur-Nr. 3454
Flur-Nr. 3408
Flur-Nr. 3404
Flur-Nr. 3403
Flur-Nr. 3401
Flur-Nr. 3402
Flur-Nr. 611
Wasserzählerschacht Dienhausen
Knoten 4-1
Tiefpunkt
Knoten 4-2
KRB 20
Hochpunkt
Knoten 4-3
Tiefpunkt
Knoten 4-4
KRB 21
KRB 22
Hochpunkt

710,00 m ü. NN

| | | |