


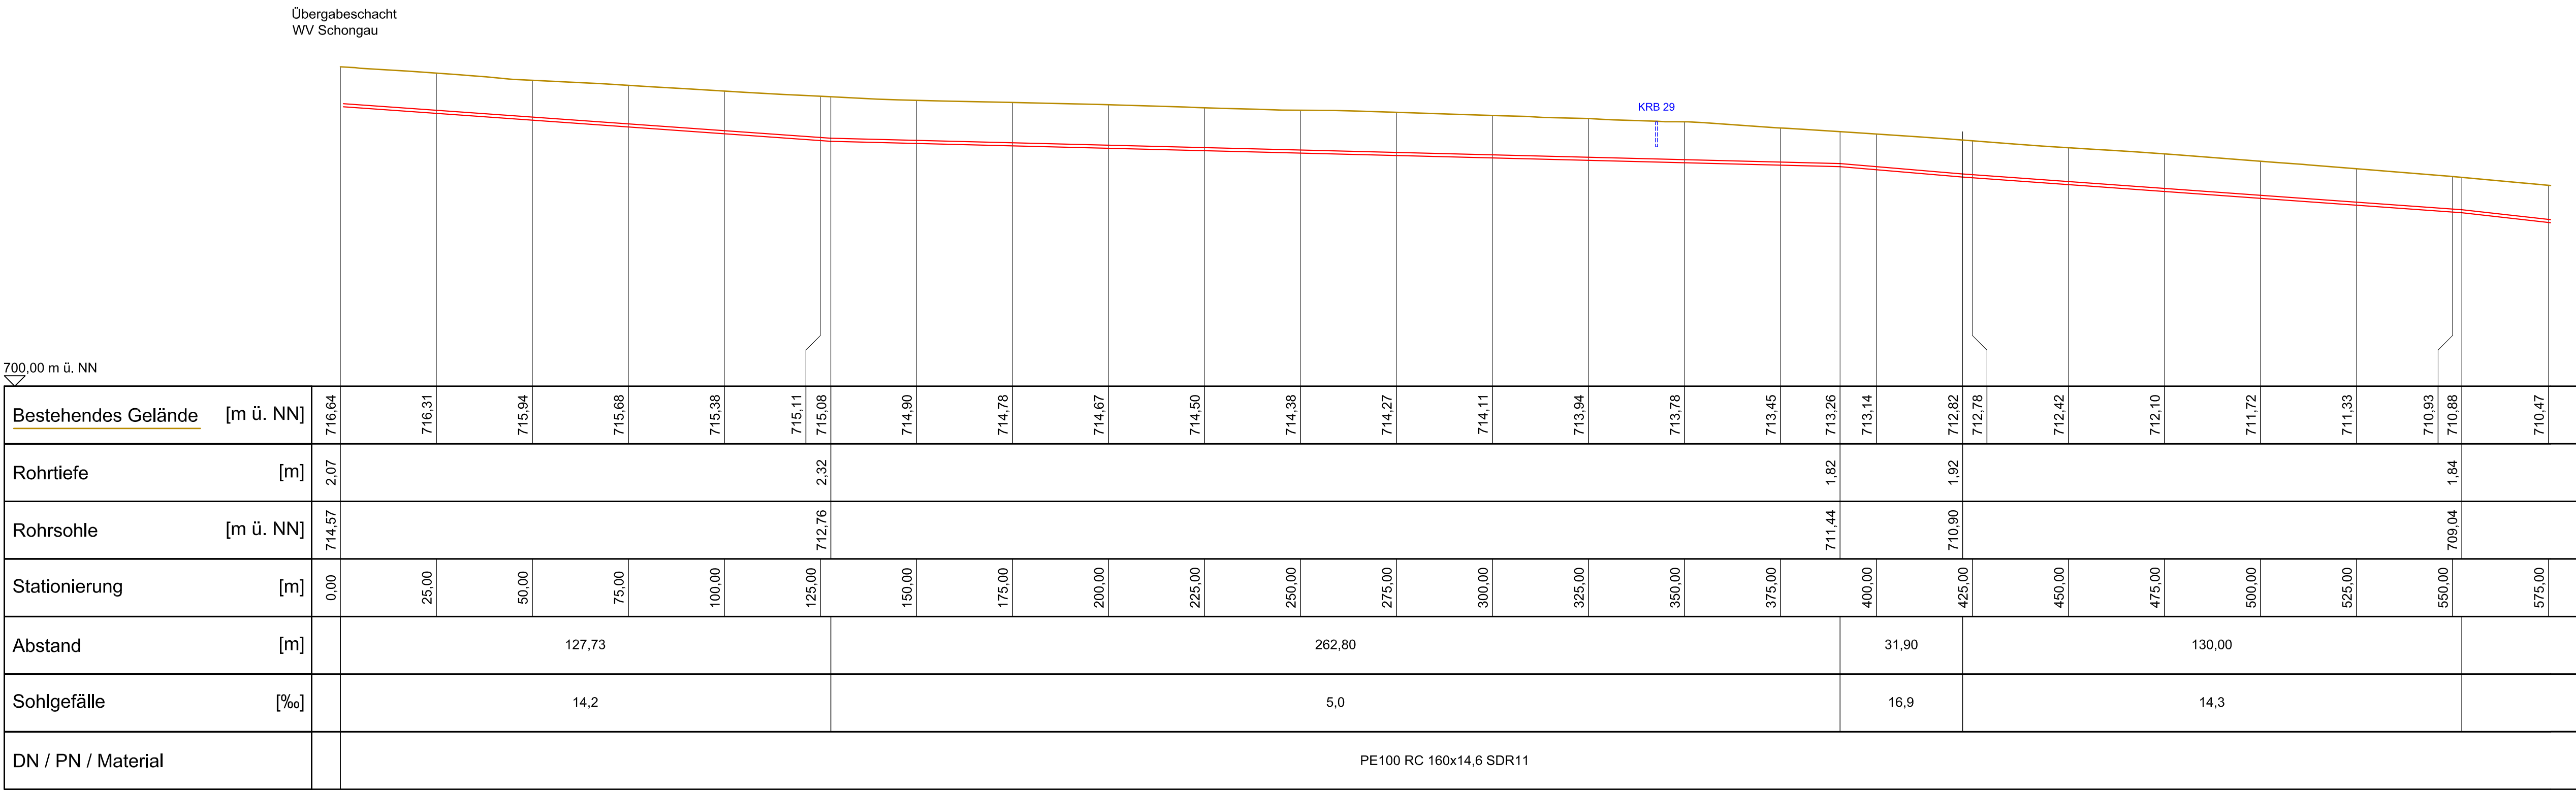



Legende:

Planung

- Unterflurhydrant
- Entlüftungsventil
- Schieber

Regelprofil:

M: 1:25

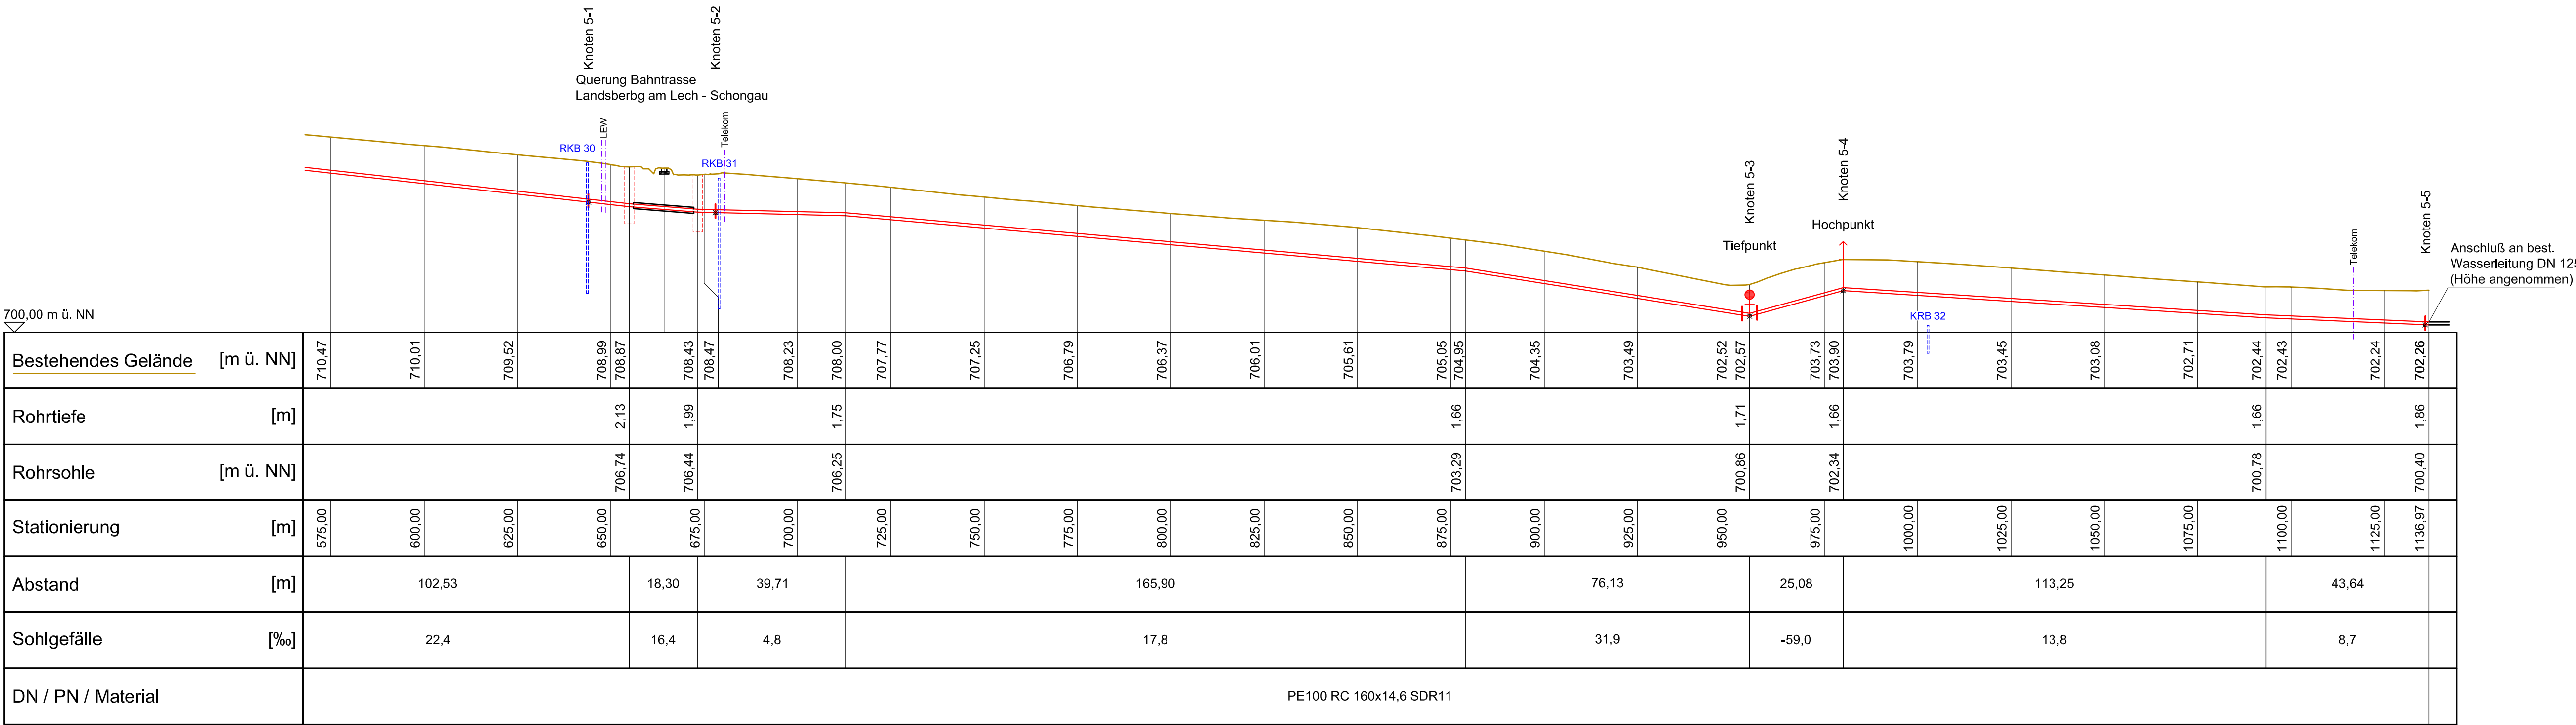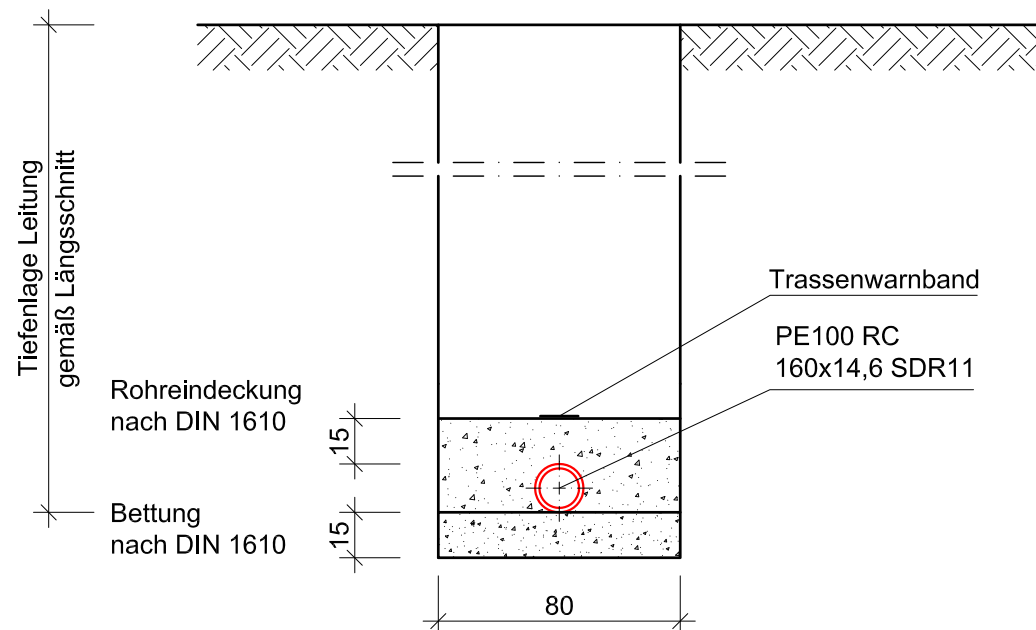

Nr.	Änderungen		geänd. am	Name	gepr. am
Vorhaben: Erneuerung Wasserversorgung Denklingen				Projekt.-Nr.: ea-Denk-001.01	
				Anlage: 6	
Landkreis: Landsberg am Lech Gemeinde: Denklingen				Plan-Nr.: A 55	
Maßstab: 1:1000/200	Längsschnitt Wasserleitung WV Schongau - Schongau				Datum
					Name
	Ausführungsplanung			entw.	März 2019
				gez.	März 2019
Vorhabensträger:			gepr.	15.05.2019	
Gemeinde Denklingen Hauptstraße 23 86920 Denklingen			Entwurfsverfasser: Dr. Blasy - Dr. Øverland Beratende Ingenieure GmbH & Co. KG Moosstraße 3 82279 Erding am Ammersee 15.05.2019 Datum Unterschrift		
Datum Unterschrift					