


GRUNDRISS-ERDGESCHOSS

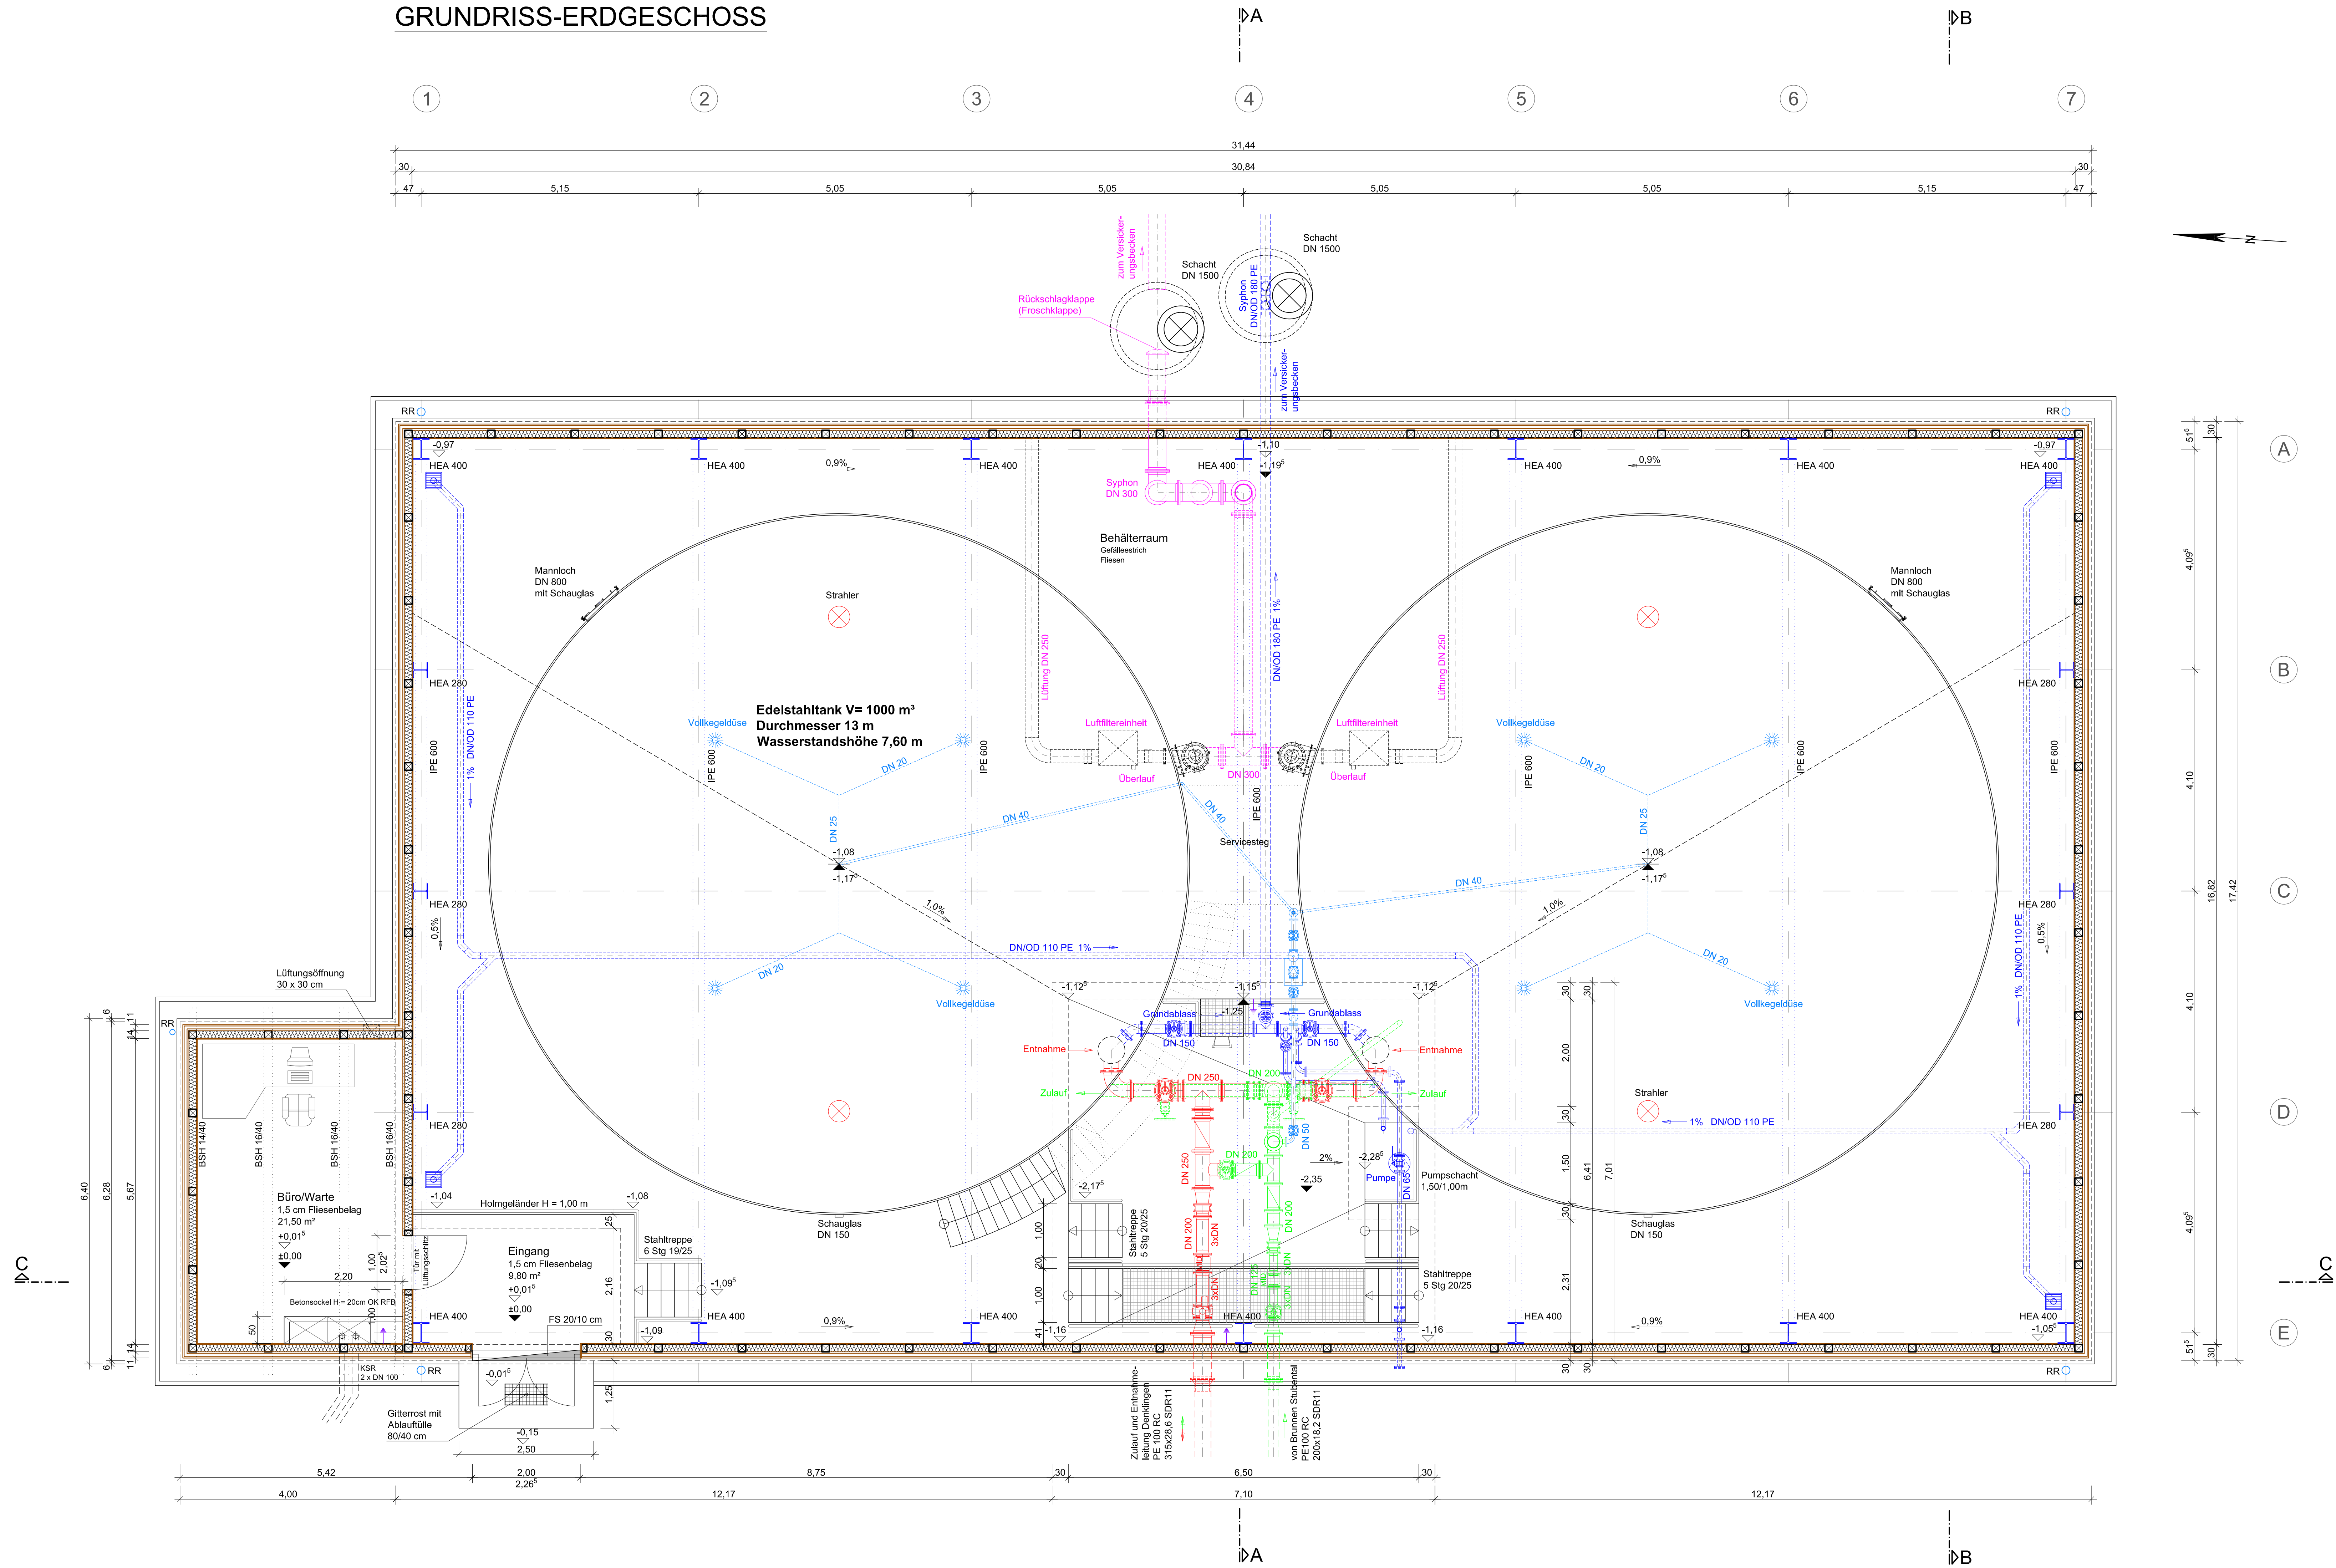

Nr.	Änderungen		geänd. am	Name	gepr. am	Name		
Vorhaben: Erneuerung Wasserversorgung Denklingen				Projekt-Nr.: ea-Denk-001.01				
Landkreis: Landsberg am Lech Gemeinde: Denklingen				Anlage: 6				
				Plan-Nr.: A 60b				
				Datum		Name		
				entw. März 2019		Krötzinger		
1 : 50		Hochbehälter Lichtenrain Grundriss - Erdgeschoß		gez. März 2019		Lenz		
Ausführungsplanung				gepr. 15.05.2019				
Vorhabensträger:				Entwurfsverfasser:				
Gemeinde Denklingen				Dr. Blasy - Dr. Overland				
Hauptstraße 23				Beratende Ingenieure GmbH & Co. KG				
86920 Denklingen				Moosstraße 3 82279 Erching am Angersbach				
Datum Unterschrift				15.05.2019 Datum Unterschrift				