
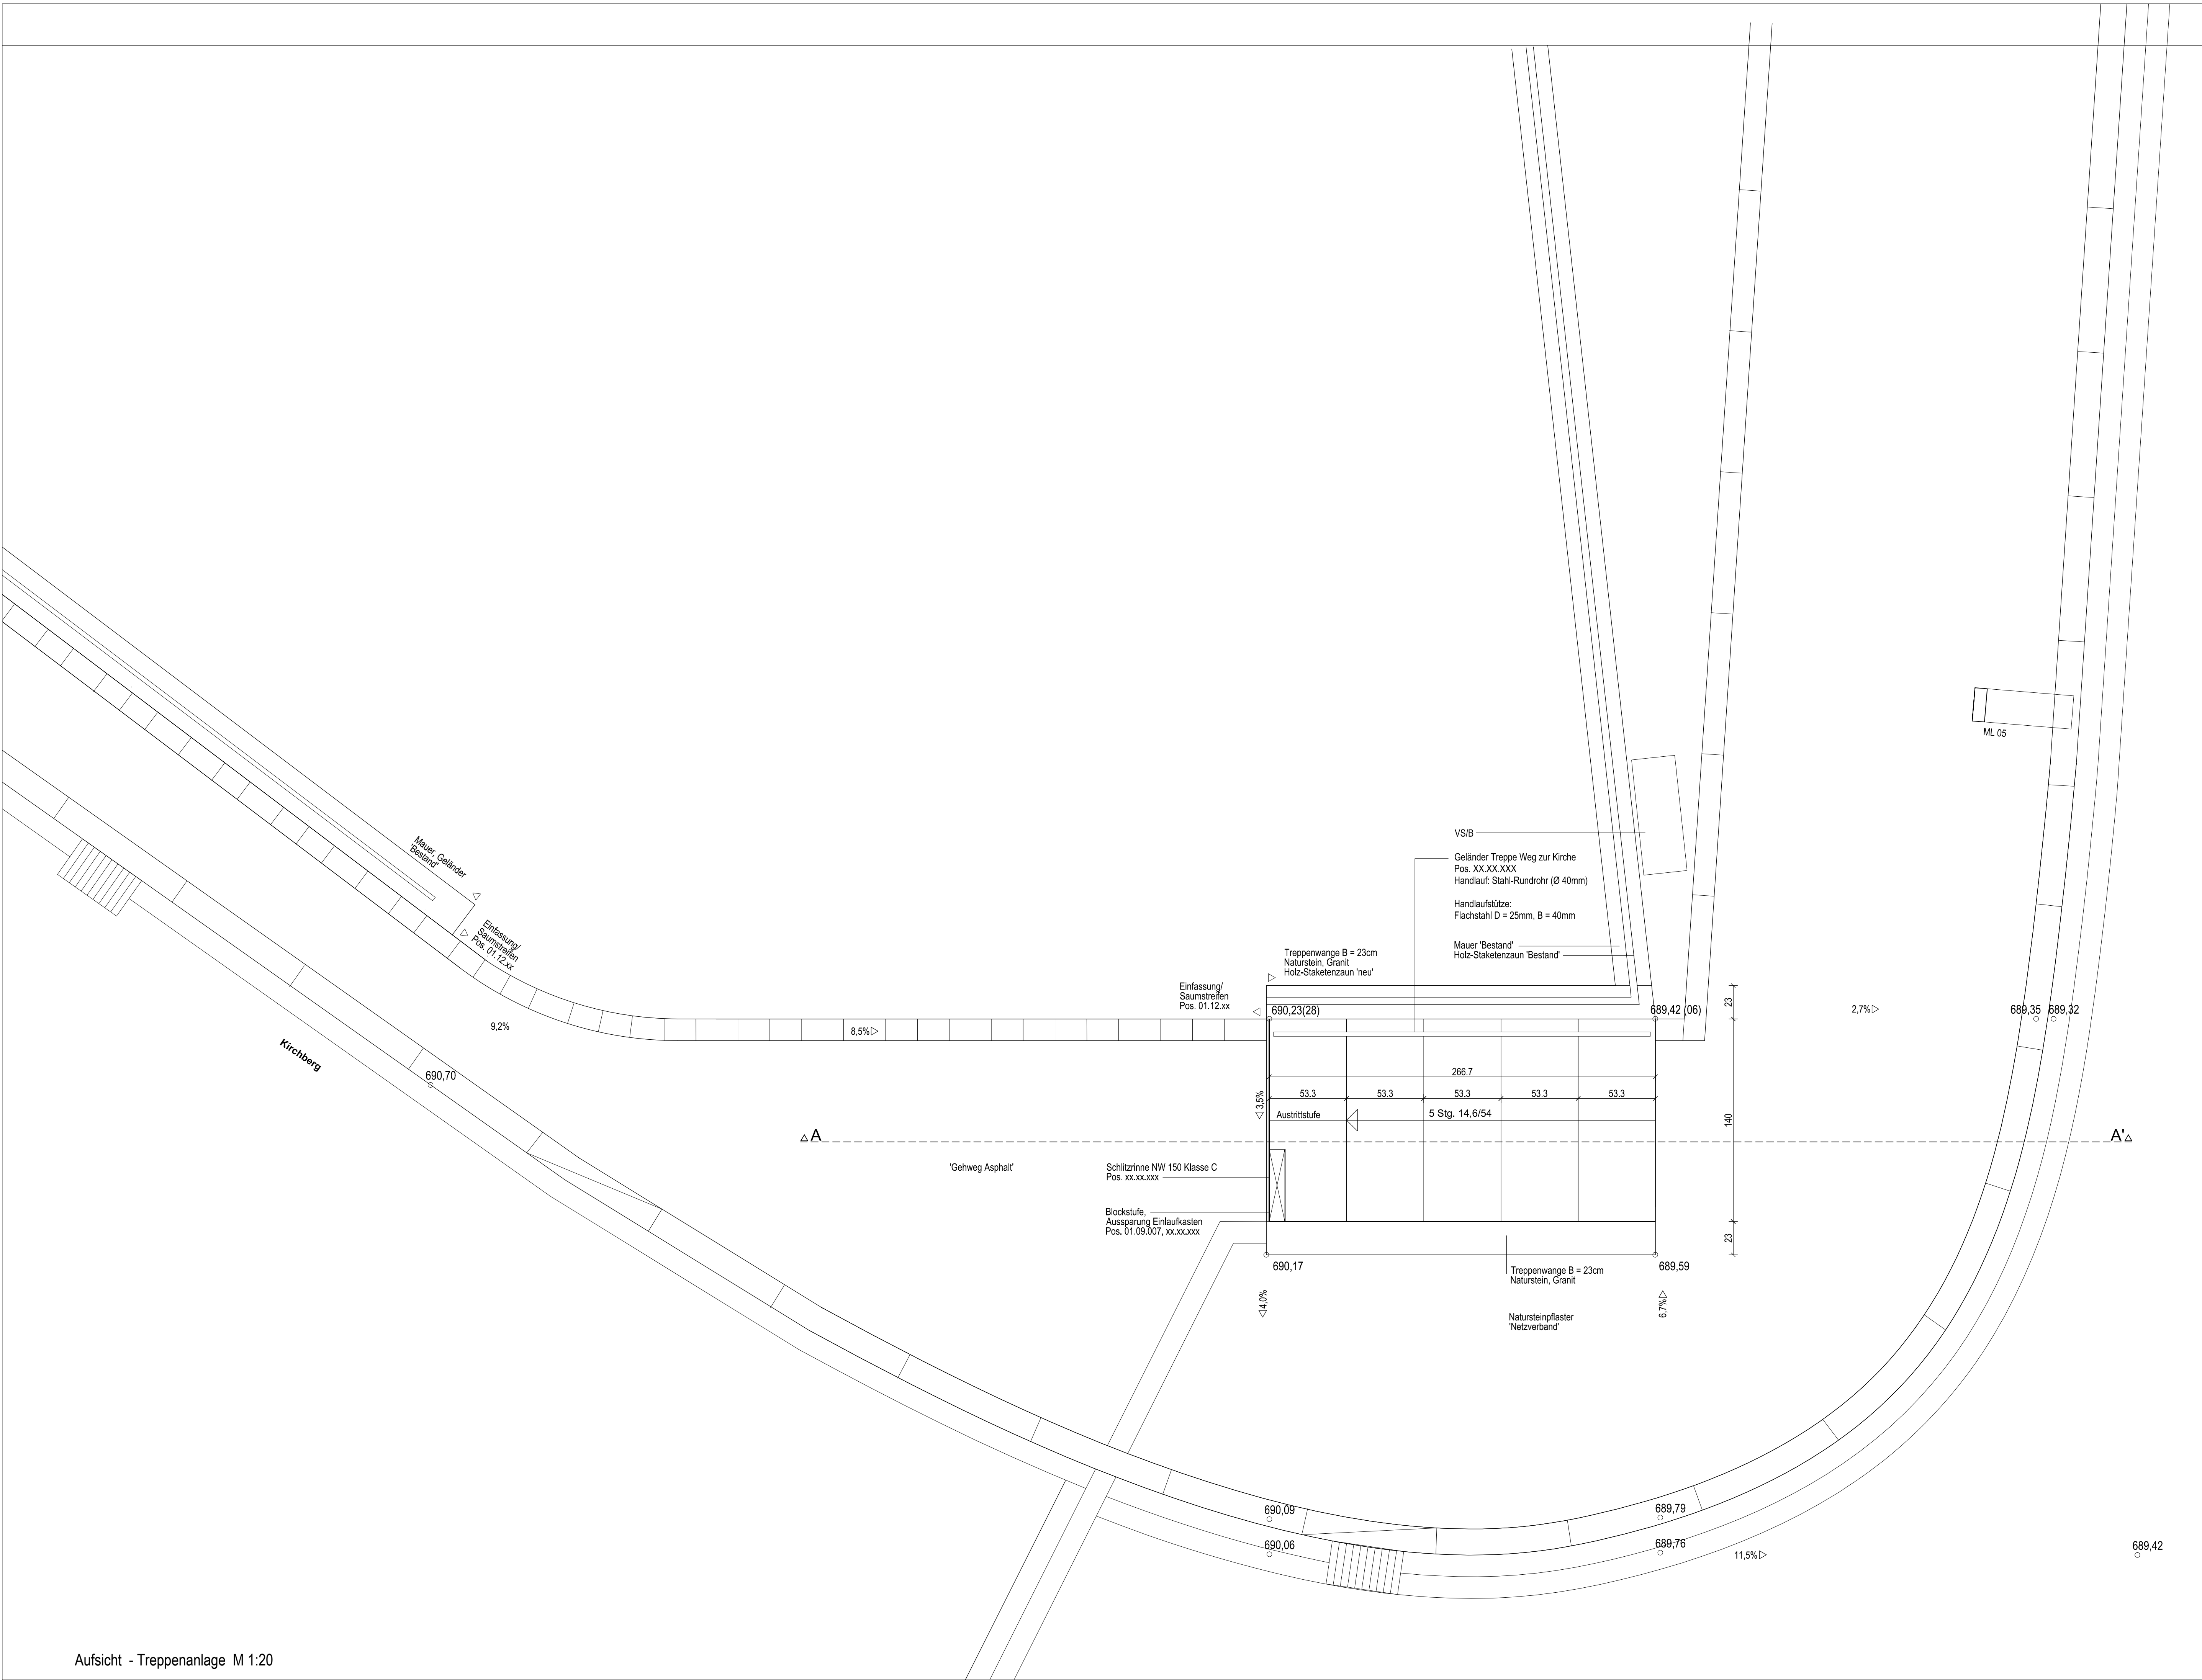


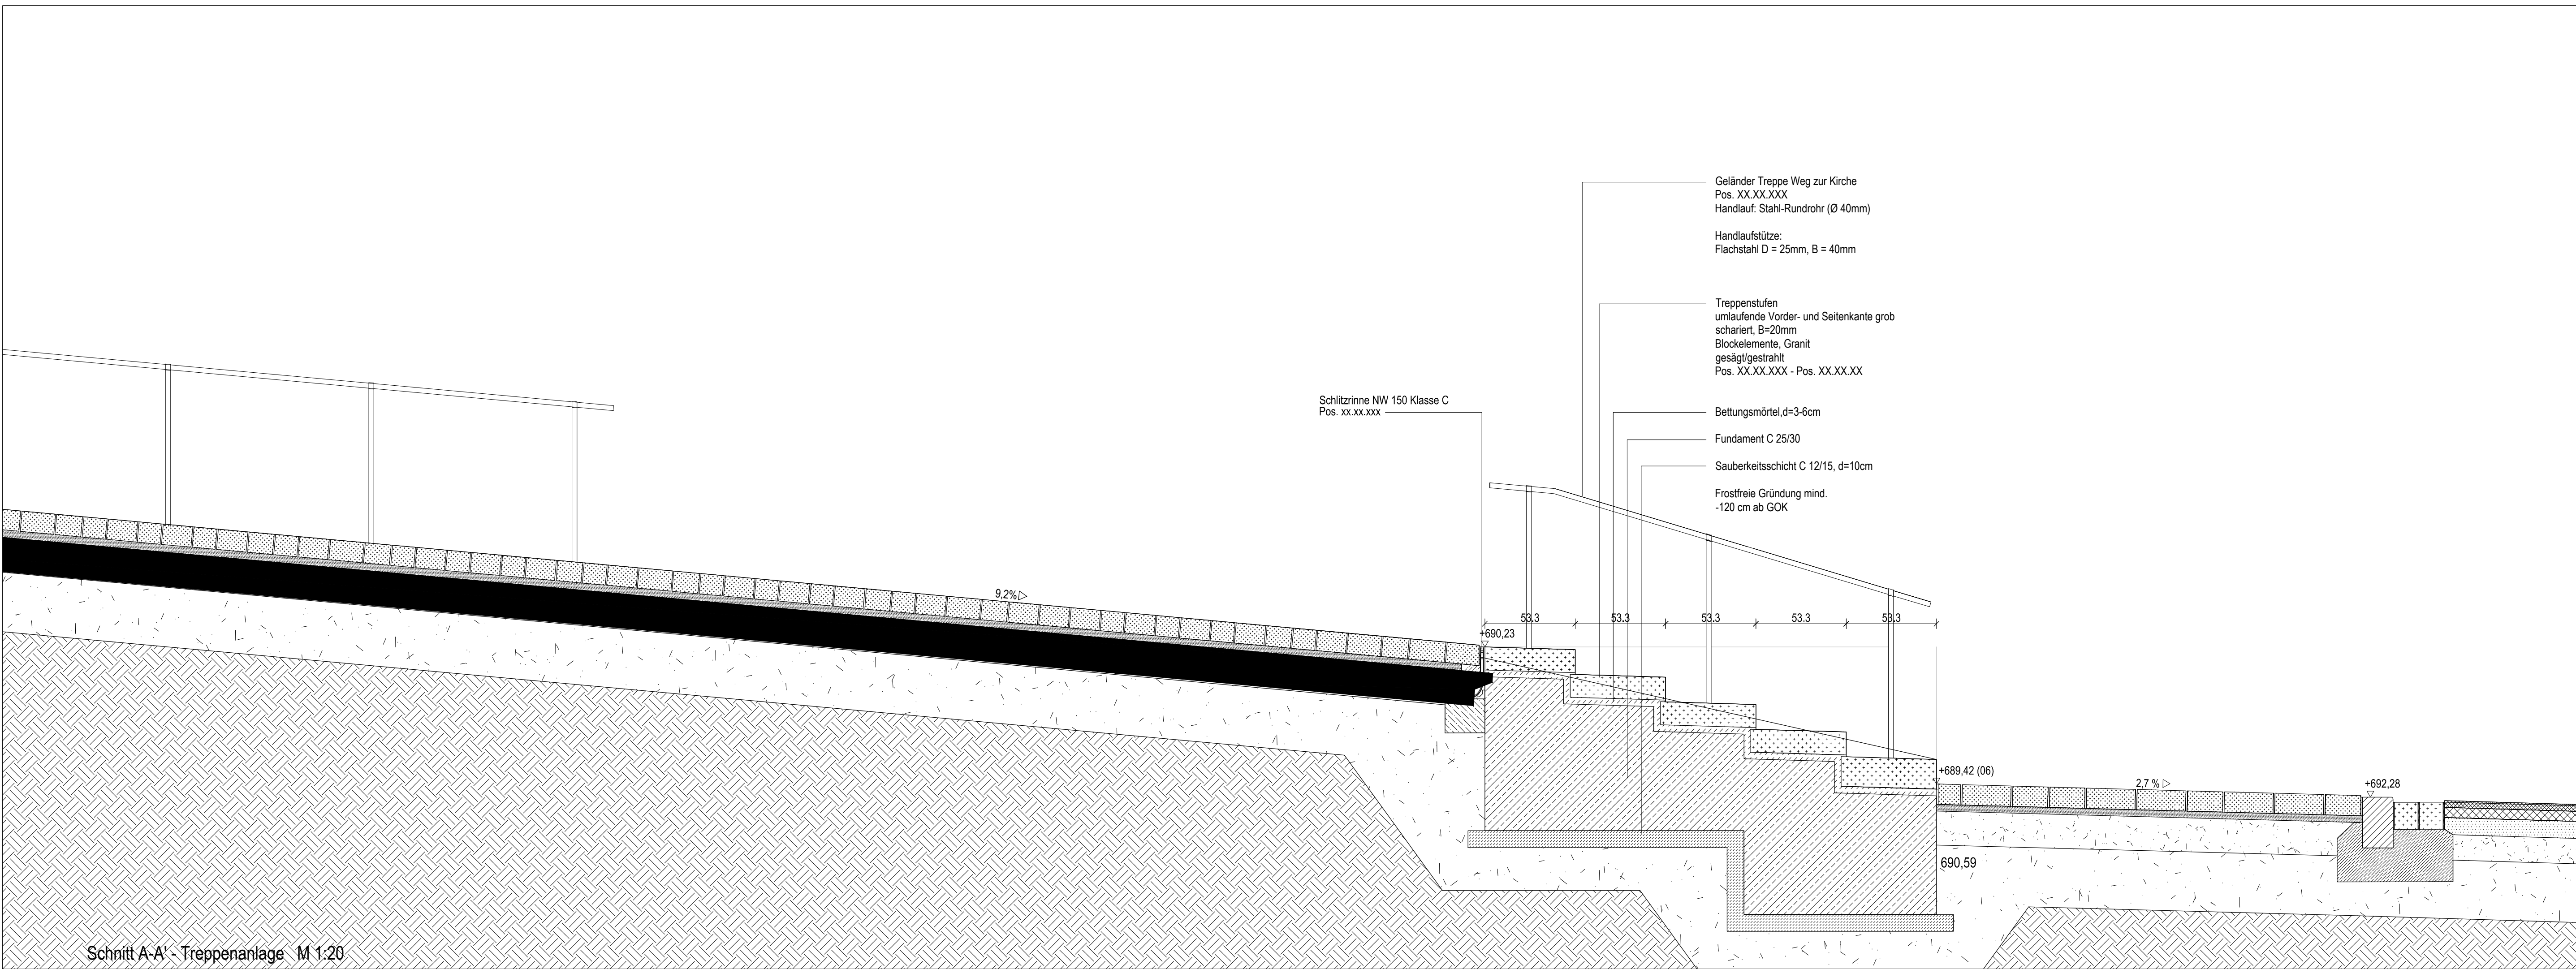

Wichtige Hinweise

-Dieser Detailplan gilt nur in Verbindung mit den zugehörigen Werkplänen des Landschaftsarchitekten, den statischen Berechnungen sowie den zugehörigen Planunterlagen sämtlicher Fachprojektlanten. Alle Maße und Angaben sind von den ausführenden Firmen eigenverantwortlich zu prüfen und mit den o. g. Planunterlagen zu vergleichen. Einbaumaße sind am Bau zu nehmen mit dem Planungsmaß zu vergleichen. Etwaige Unstimmigkeiten oder Unklarheiten sind umgehend und vor der Ausführung mit dem Landschaftsarchitekten bzw. der Bauleitung zu klären.

-Für die Ausführung sind ausschließlich Planunterlagen mit aktuellem Index gemäß Planverteiler und Vermerk **'zur Ausführung freigegeben'** sowie der Unterschrift des Bauherren und des Landschaftsarchitekten auf der Baustelle zu verwenden.

-Alle Maßangaben sind ca.-Maße

-Alle Maßangaben in Zentimeter (cm)

-Alle Höhenangaben beziehen sich auf NN

fdkl_5d22										
Index	a	b	c	d	e	f	g	h	i	o
Index	Datum/Zeichen									
0	xx.xx.20xx Freigabe									

Freigabe Gemeinde Denklingen terra.nova
Unterschrift/Datum

Neugestaltung Rathausplatz Denklingen
Bauherr: Gemeinde Denklingen Hauptstraße 23 86920 Denklingen

Regeldetail Treppenanlage 'Kirchberg'
Ausführungsplanung

terra.nova		Büro für Landschaftsarchitektur	plannummer	fstr_5d22
			gefertigt	mw, mp
			datum	29.05.2019
Freibadstr. 15		t.(089)62489242	maßstab	1:20, 1:5
81543 München		f.(089)62489243	format	970/891

datei: t:\dk\data\fdkl_5d20.dwg