
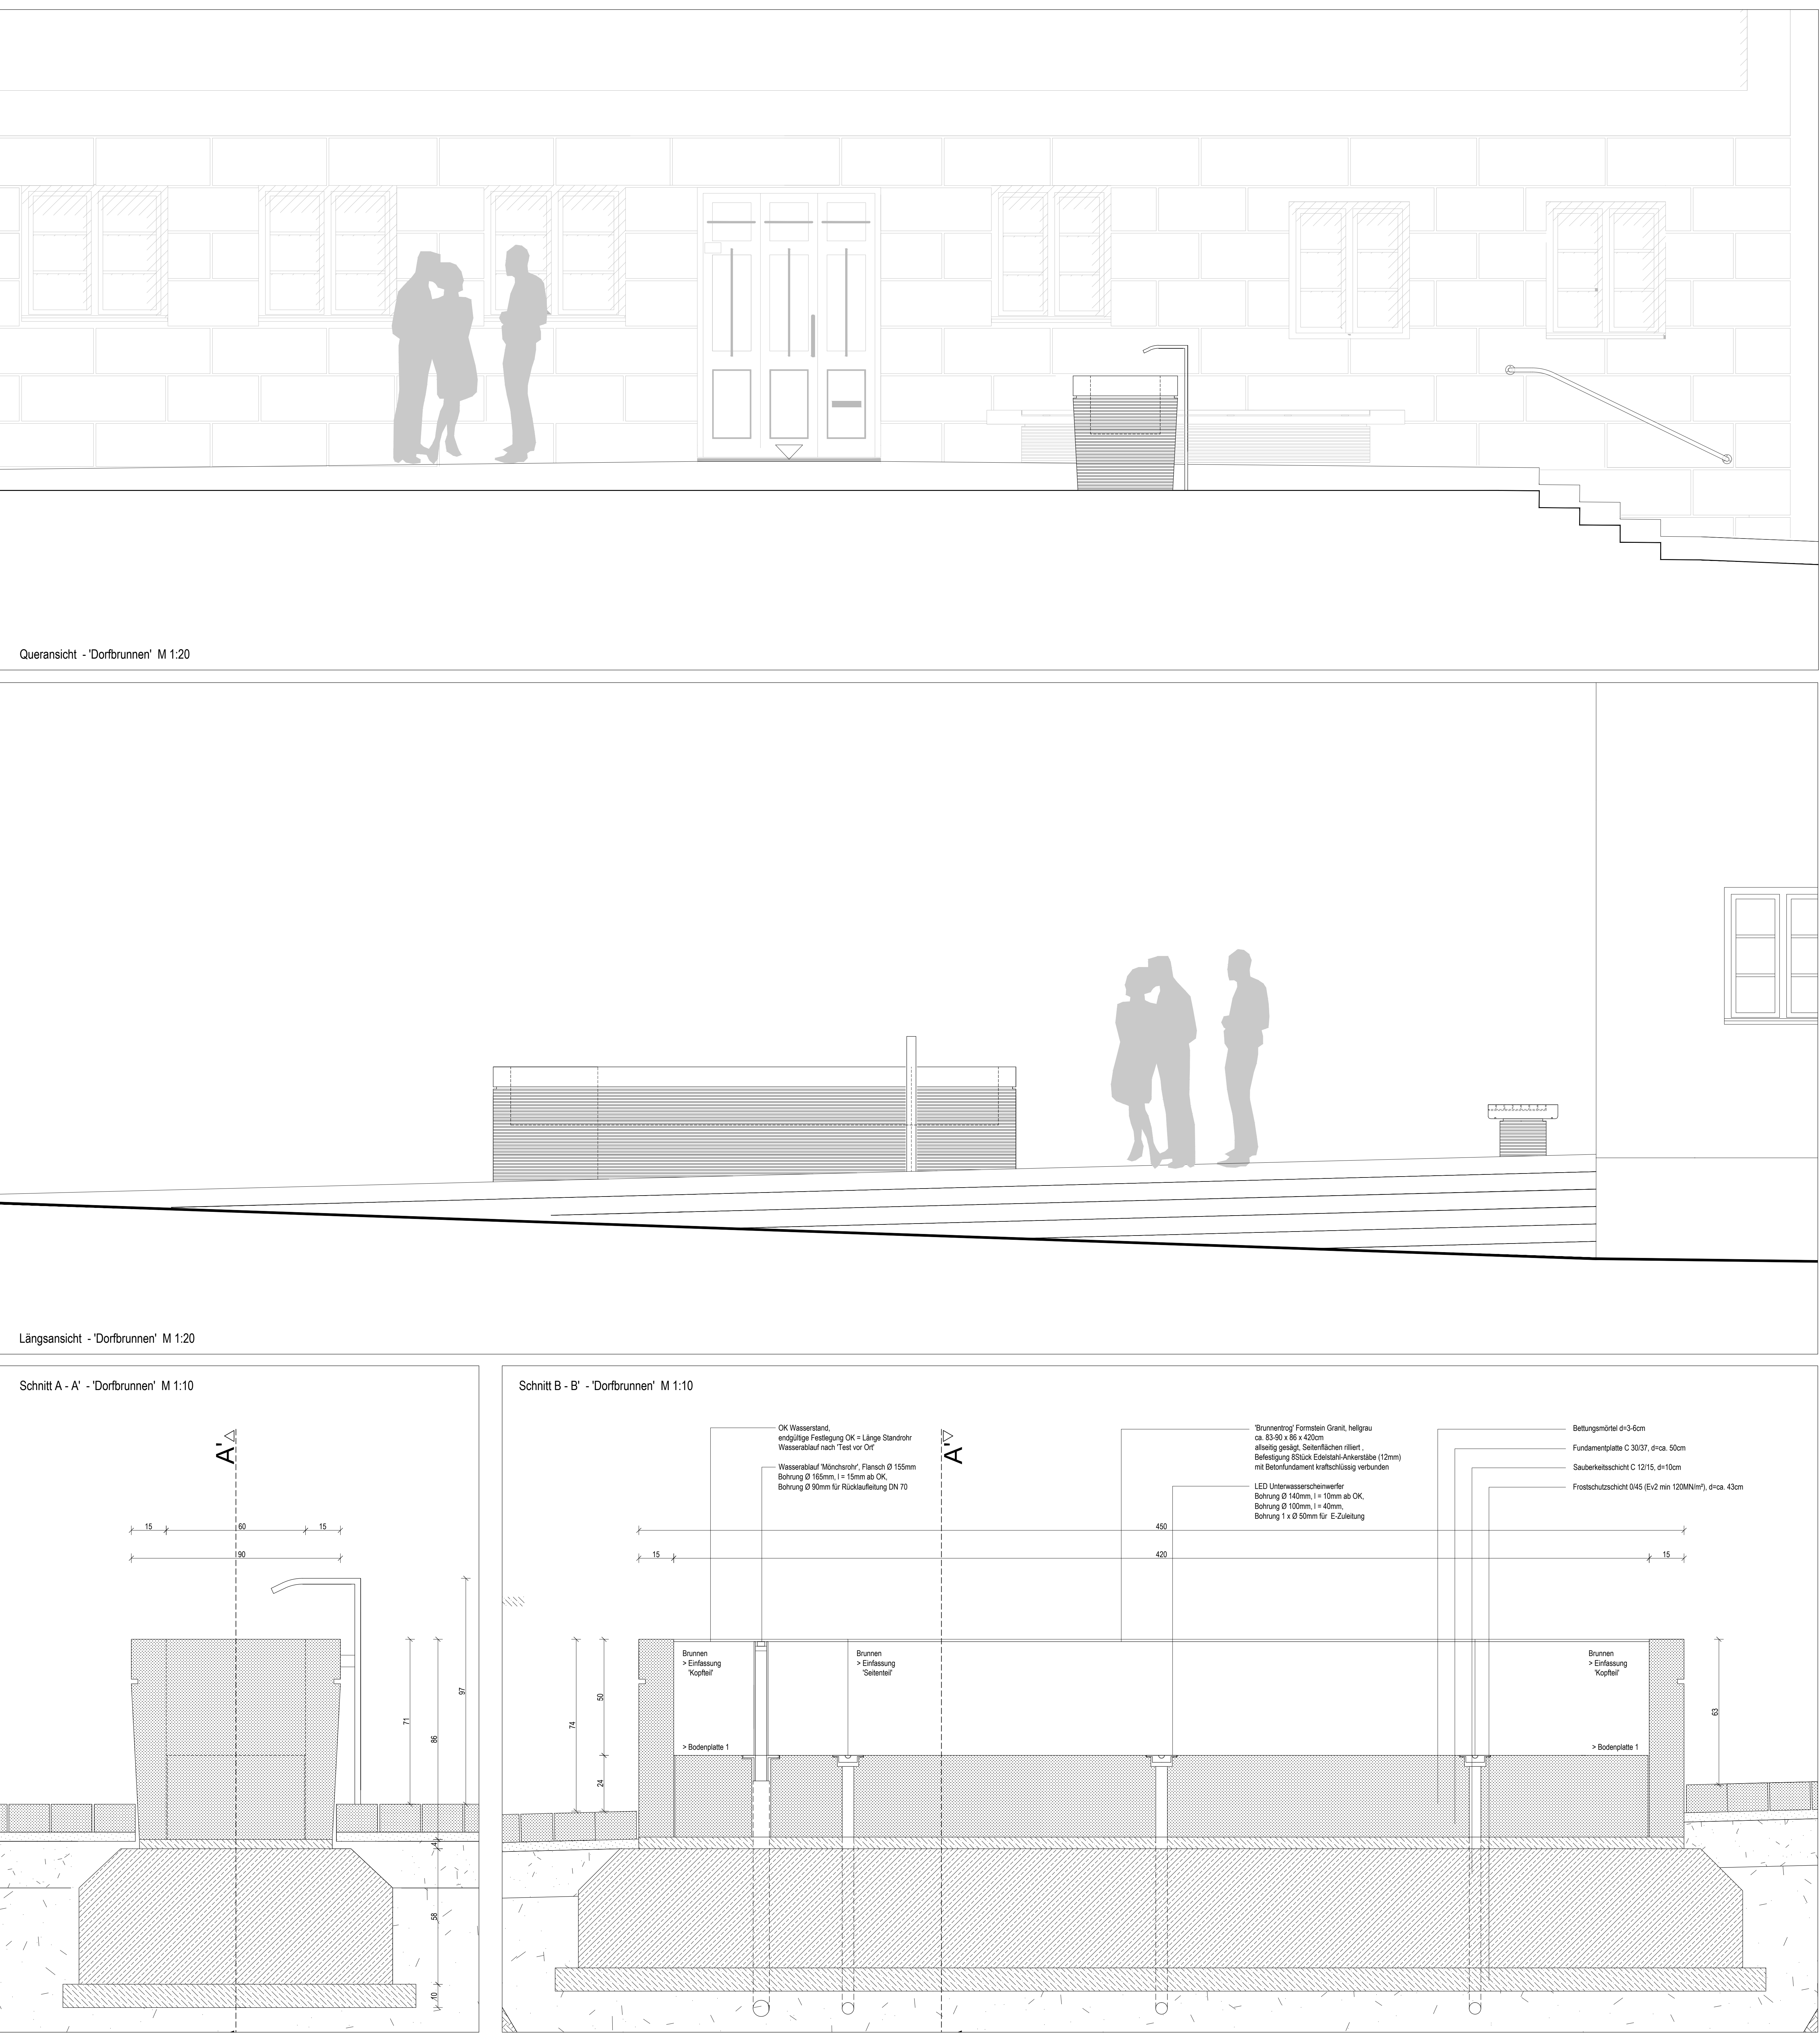


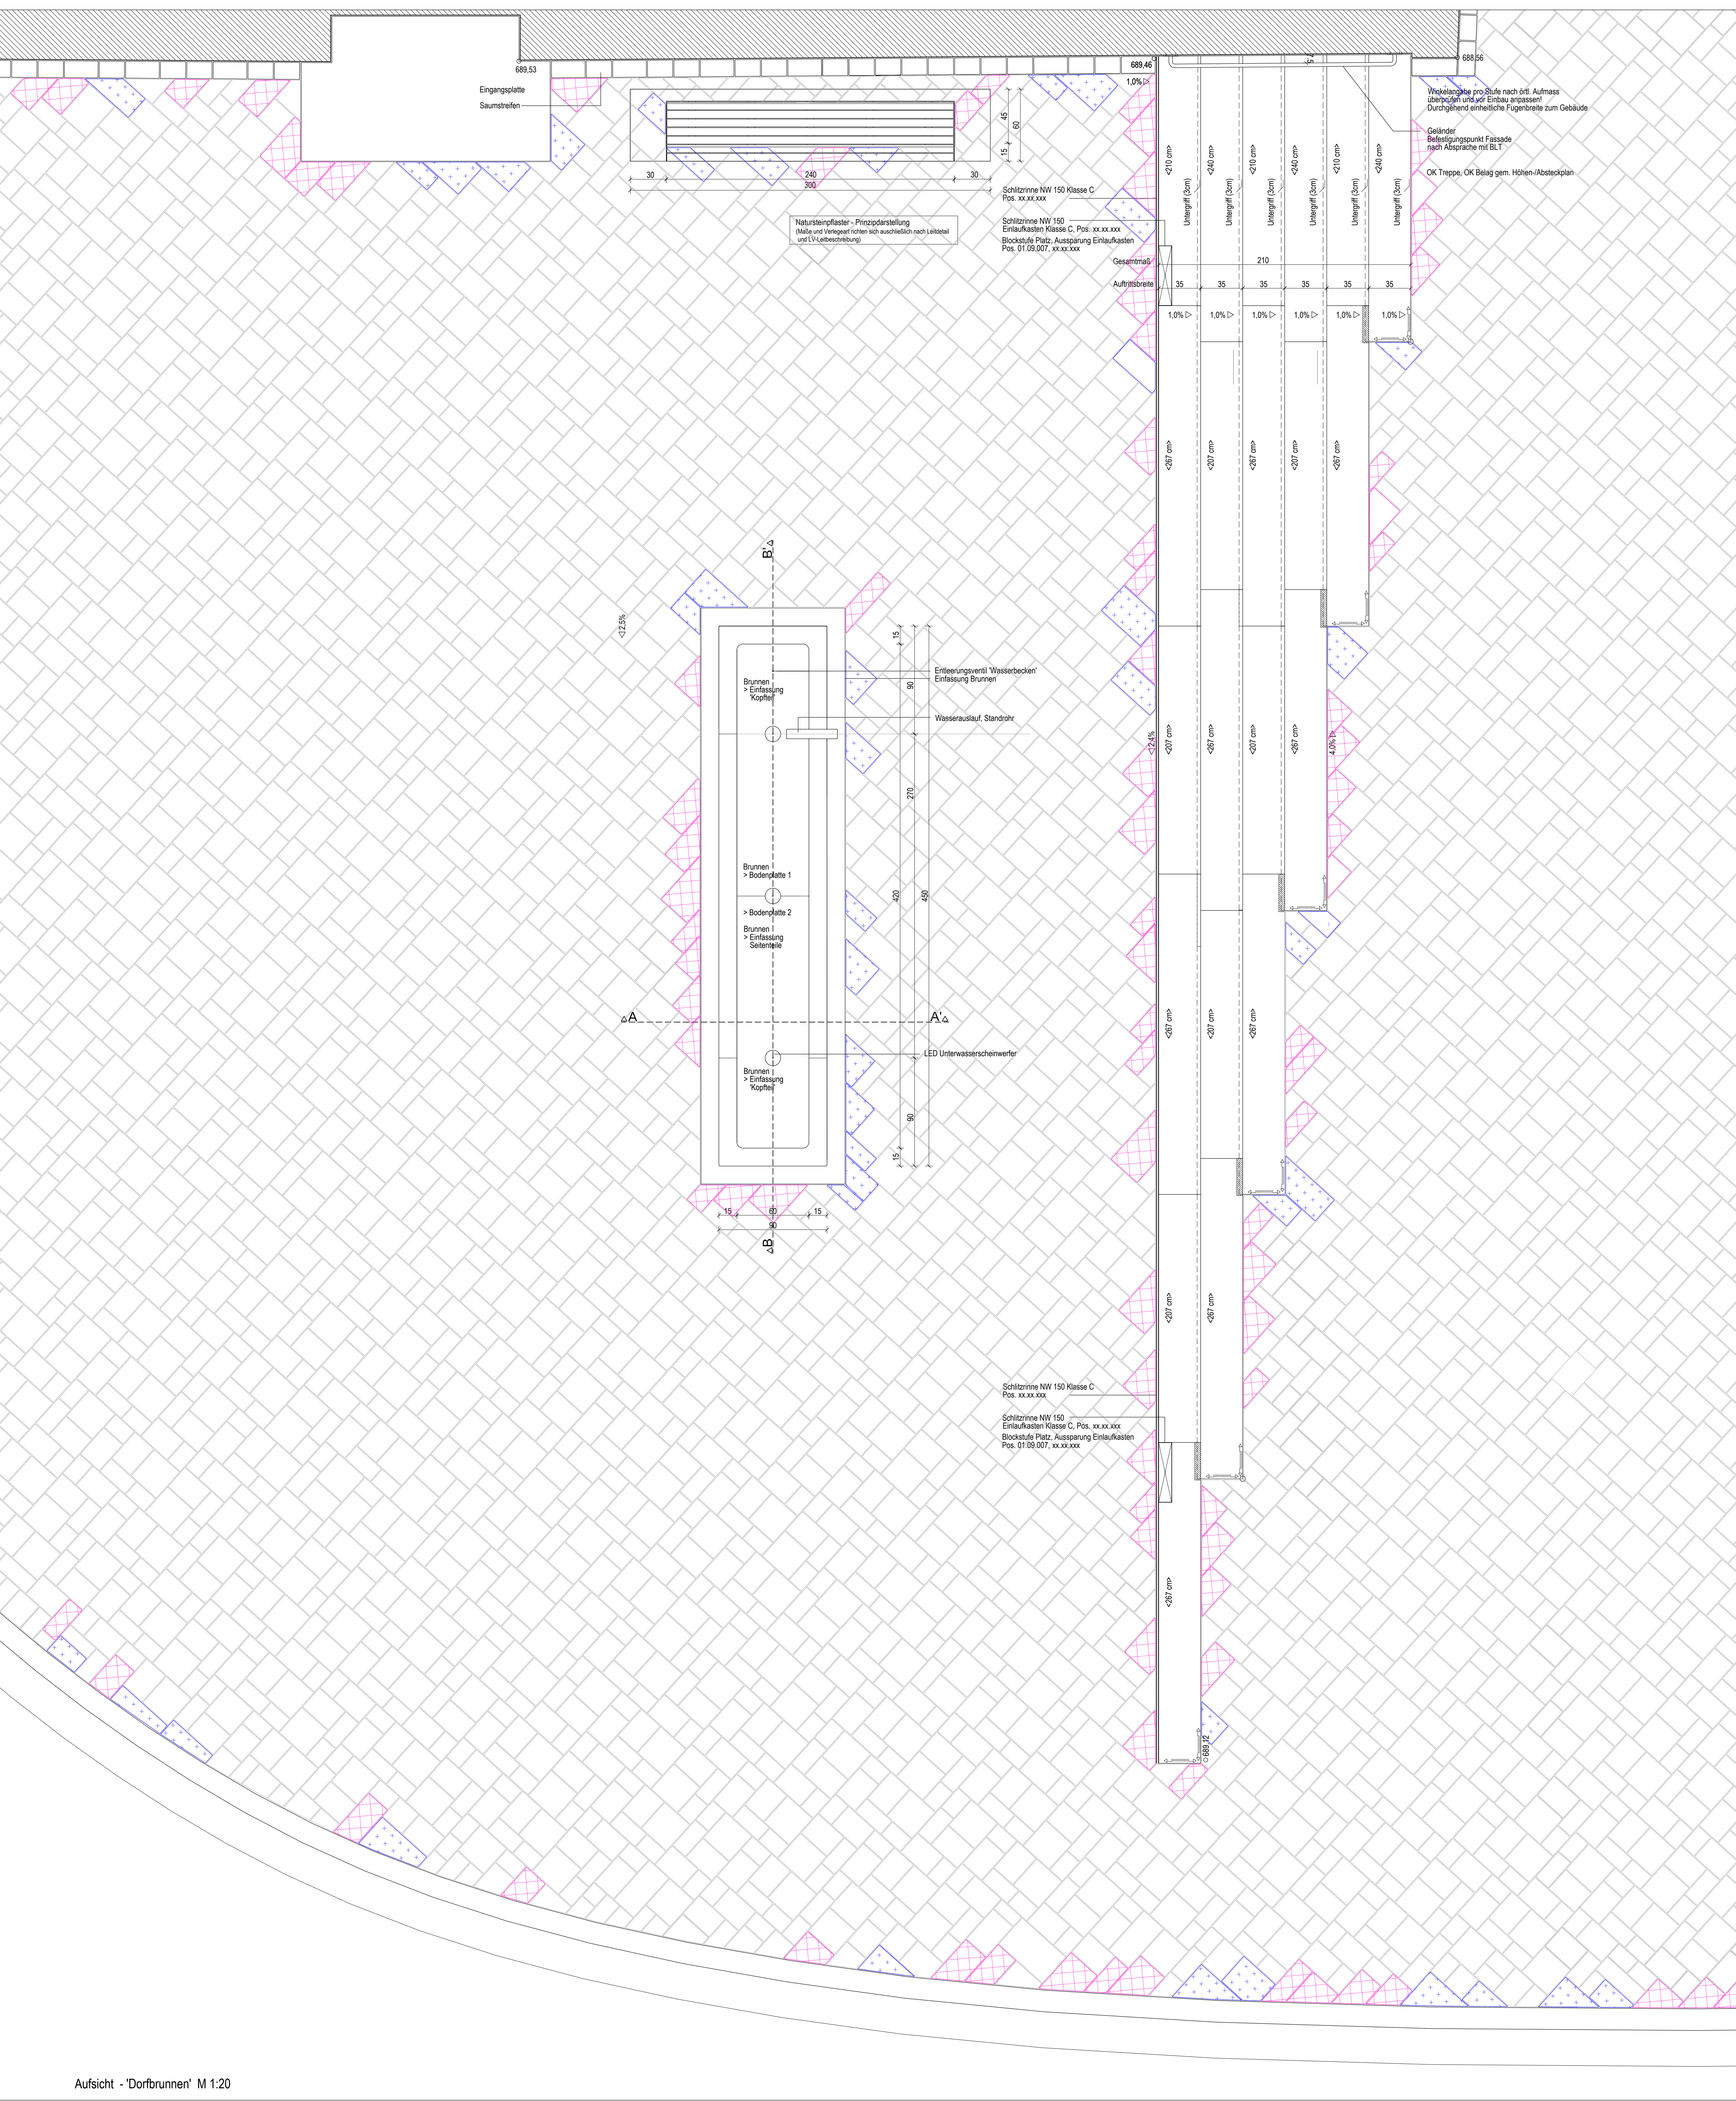

Legende

- Plaster Regelmaße
- Plastersteine mit Überlänge
- Plastersteine mit Überbreite

Wichtige Hinweise

Dieser Detailplan gilt nur in Verbindung mit den zugehörigen Werkplänen des Landschaftsarchitekten, den statischen Berechnungen sowie den zugehörigen Planunterlagen sämtlicher Fachprojektkarten. Alle Maße und Angaben sind von den ausführenden Firmen eigenverantwortlich zu prüfen und mit dem z. B. Planunterlagen zu vergleichen. Entsprechende sind das zu nehmen mit dem Planung Maß zu vergleichen. Einmalige Unstimmigkeiten oder Unklarheiten sind umgehend und vor der Ausführung mit dem Landschaftsarchitekten bzw. der Baubehörde zu klären.

Für die Ausführung sind ausschließlich Planunterlagen mit aktuellem Inhalt gemäß Planmaterial und Vermerk: "vor Ausführung freigegeben" sowie der Unterschrift des Bauherren und des Landschaftsarchitekten auf der Baustelle zu verwenden.

-Alle Maßangaben in Zentimeter (cm)

-Alle Höhenangaben beziehen sich auf NN

fdkl 5d30

Index	a	b	c	d	e	f	g	h	i	j
Index	0	xx.xx.20xx	Freigabe							

Freigabe

Unterschrift/Baum

Neugestaltung Rathausplatz Denklingen

Bauherr: Gemeinde Denklingen Hauptstraße 23 86520 Denklingen

Regeldetail 'Dorfbrunnen'

Ausführungsplanung

terra.nova Büro für Landschaftsarchitektur

Freibadstr. 15

81543 München

plannummer

gefertigt

datum

maßstab

format

fdkl 5d30

mw, mp

29.05.2019

1:20, 1:5

1670/891

date: 1\fdkl\5d30\5d30.dwg