


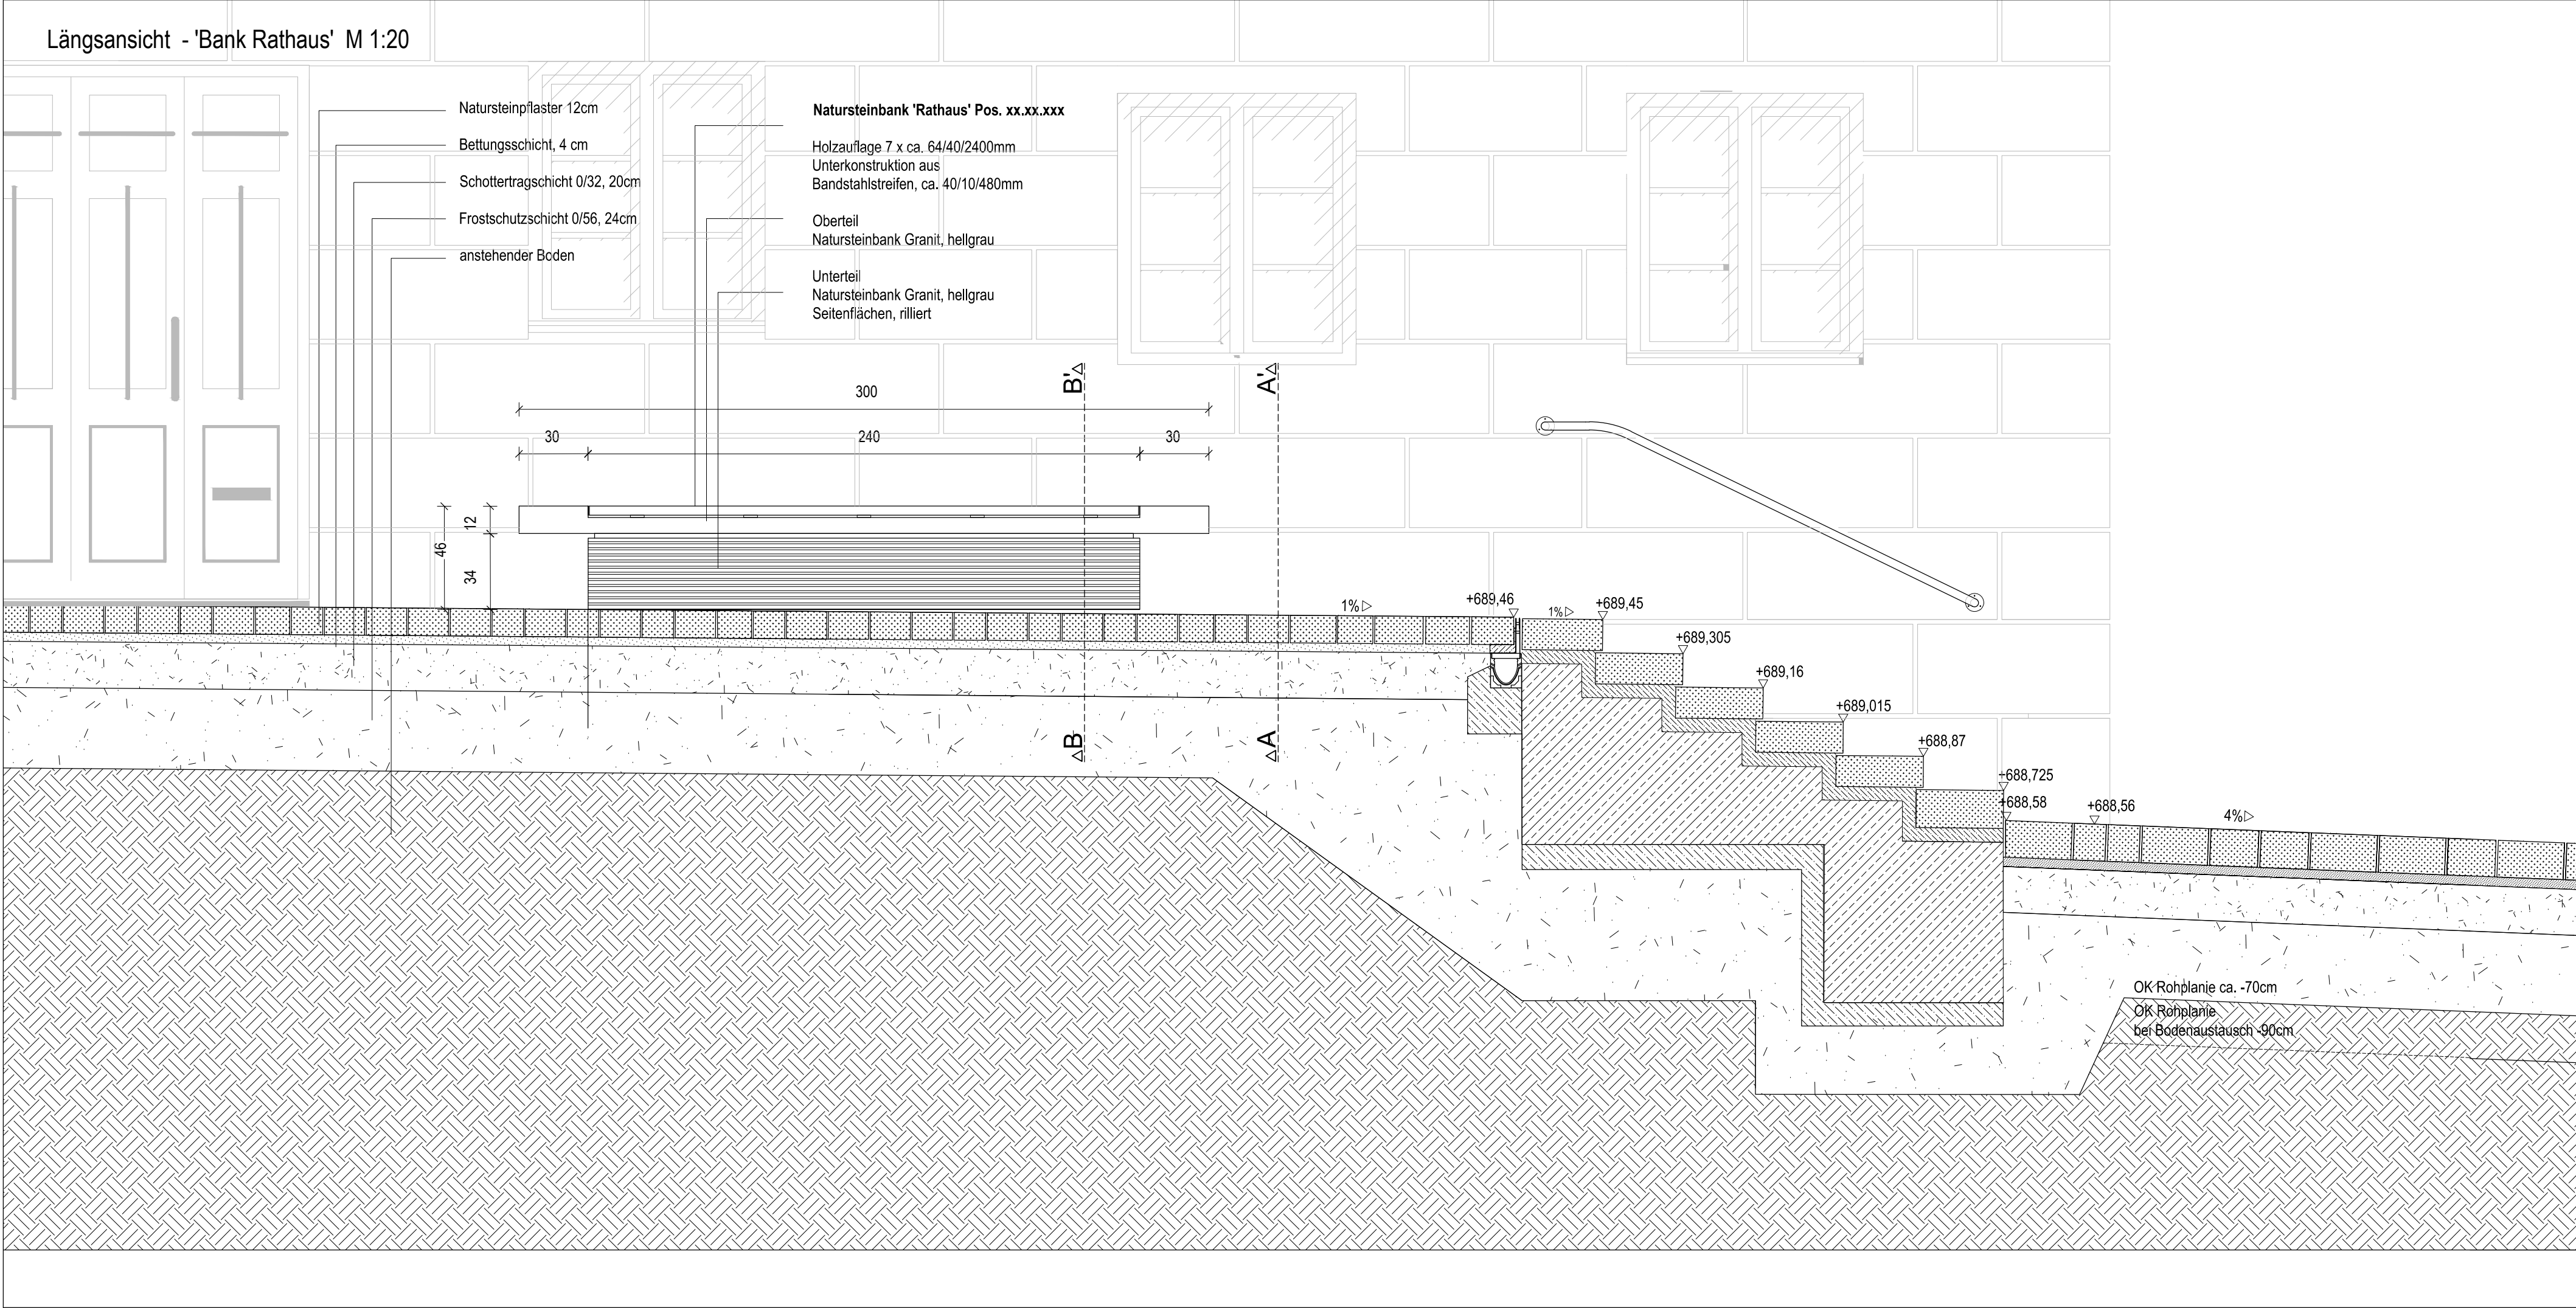



Wichtige Hinweise

-Dieser Detailplan gilt nur in Verbindung mit den zugehörigen Werkplänen des Landschaftsarchitekten, den statischen Berechnungen sowie den zugehörigen Planunterlagen sämtlicher Fachprojektanten. Alle Maße und Angaben sind von den ausführenden Firmen eigenverantwortlich zu prüfen und mit den o. g. Planunterlagen zu vergleichen. Einbaumaße sind am Bau zu nehmen mit dem Planungsmaß zu vergleichen. Etwaige Unstimmigkeiten oder Unklarheiten sind umgehend und vor der Ausführung mit dem Landschaftsarchitekten bzw. der Bauleitung zu klären.

-Für die Ausführung sind ausschließlich Planunterlagen mit aktuellem Index gemäß Planverteiler und Vermerk **'zur Ausführung freigegeben'** sowie der Unterschrift des Bauherren und des Landschaftsarchitekten auf der Baustelle zu verwenden.

-Alle Maßangaben in Zentimeter (cm)

-Alle Höhenangaben beziehen sich auf NN

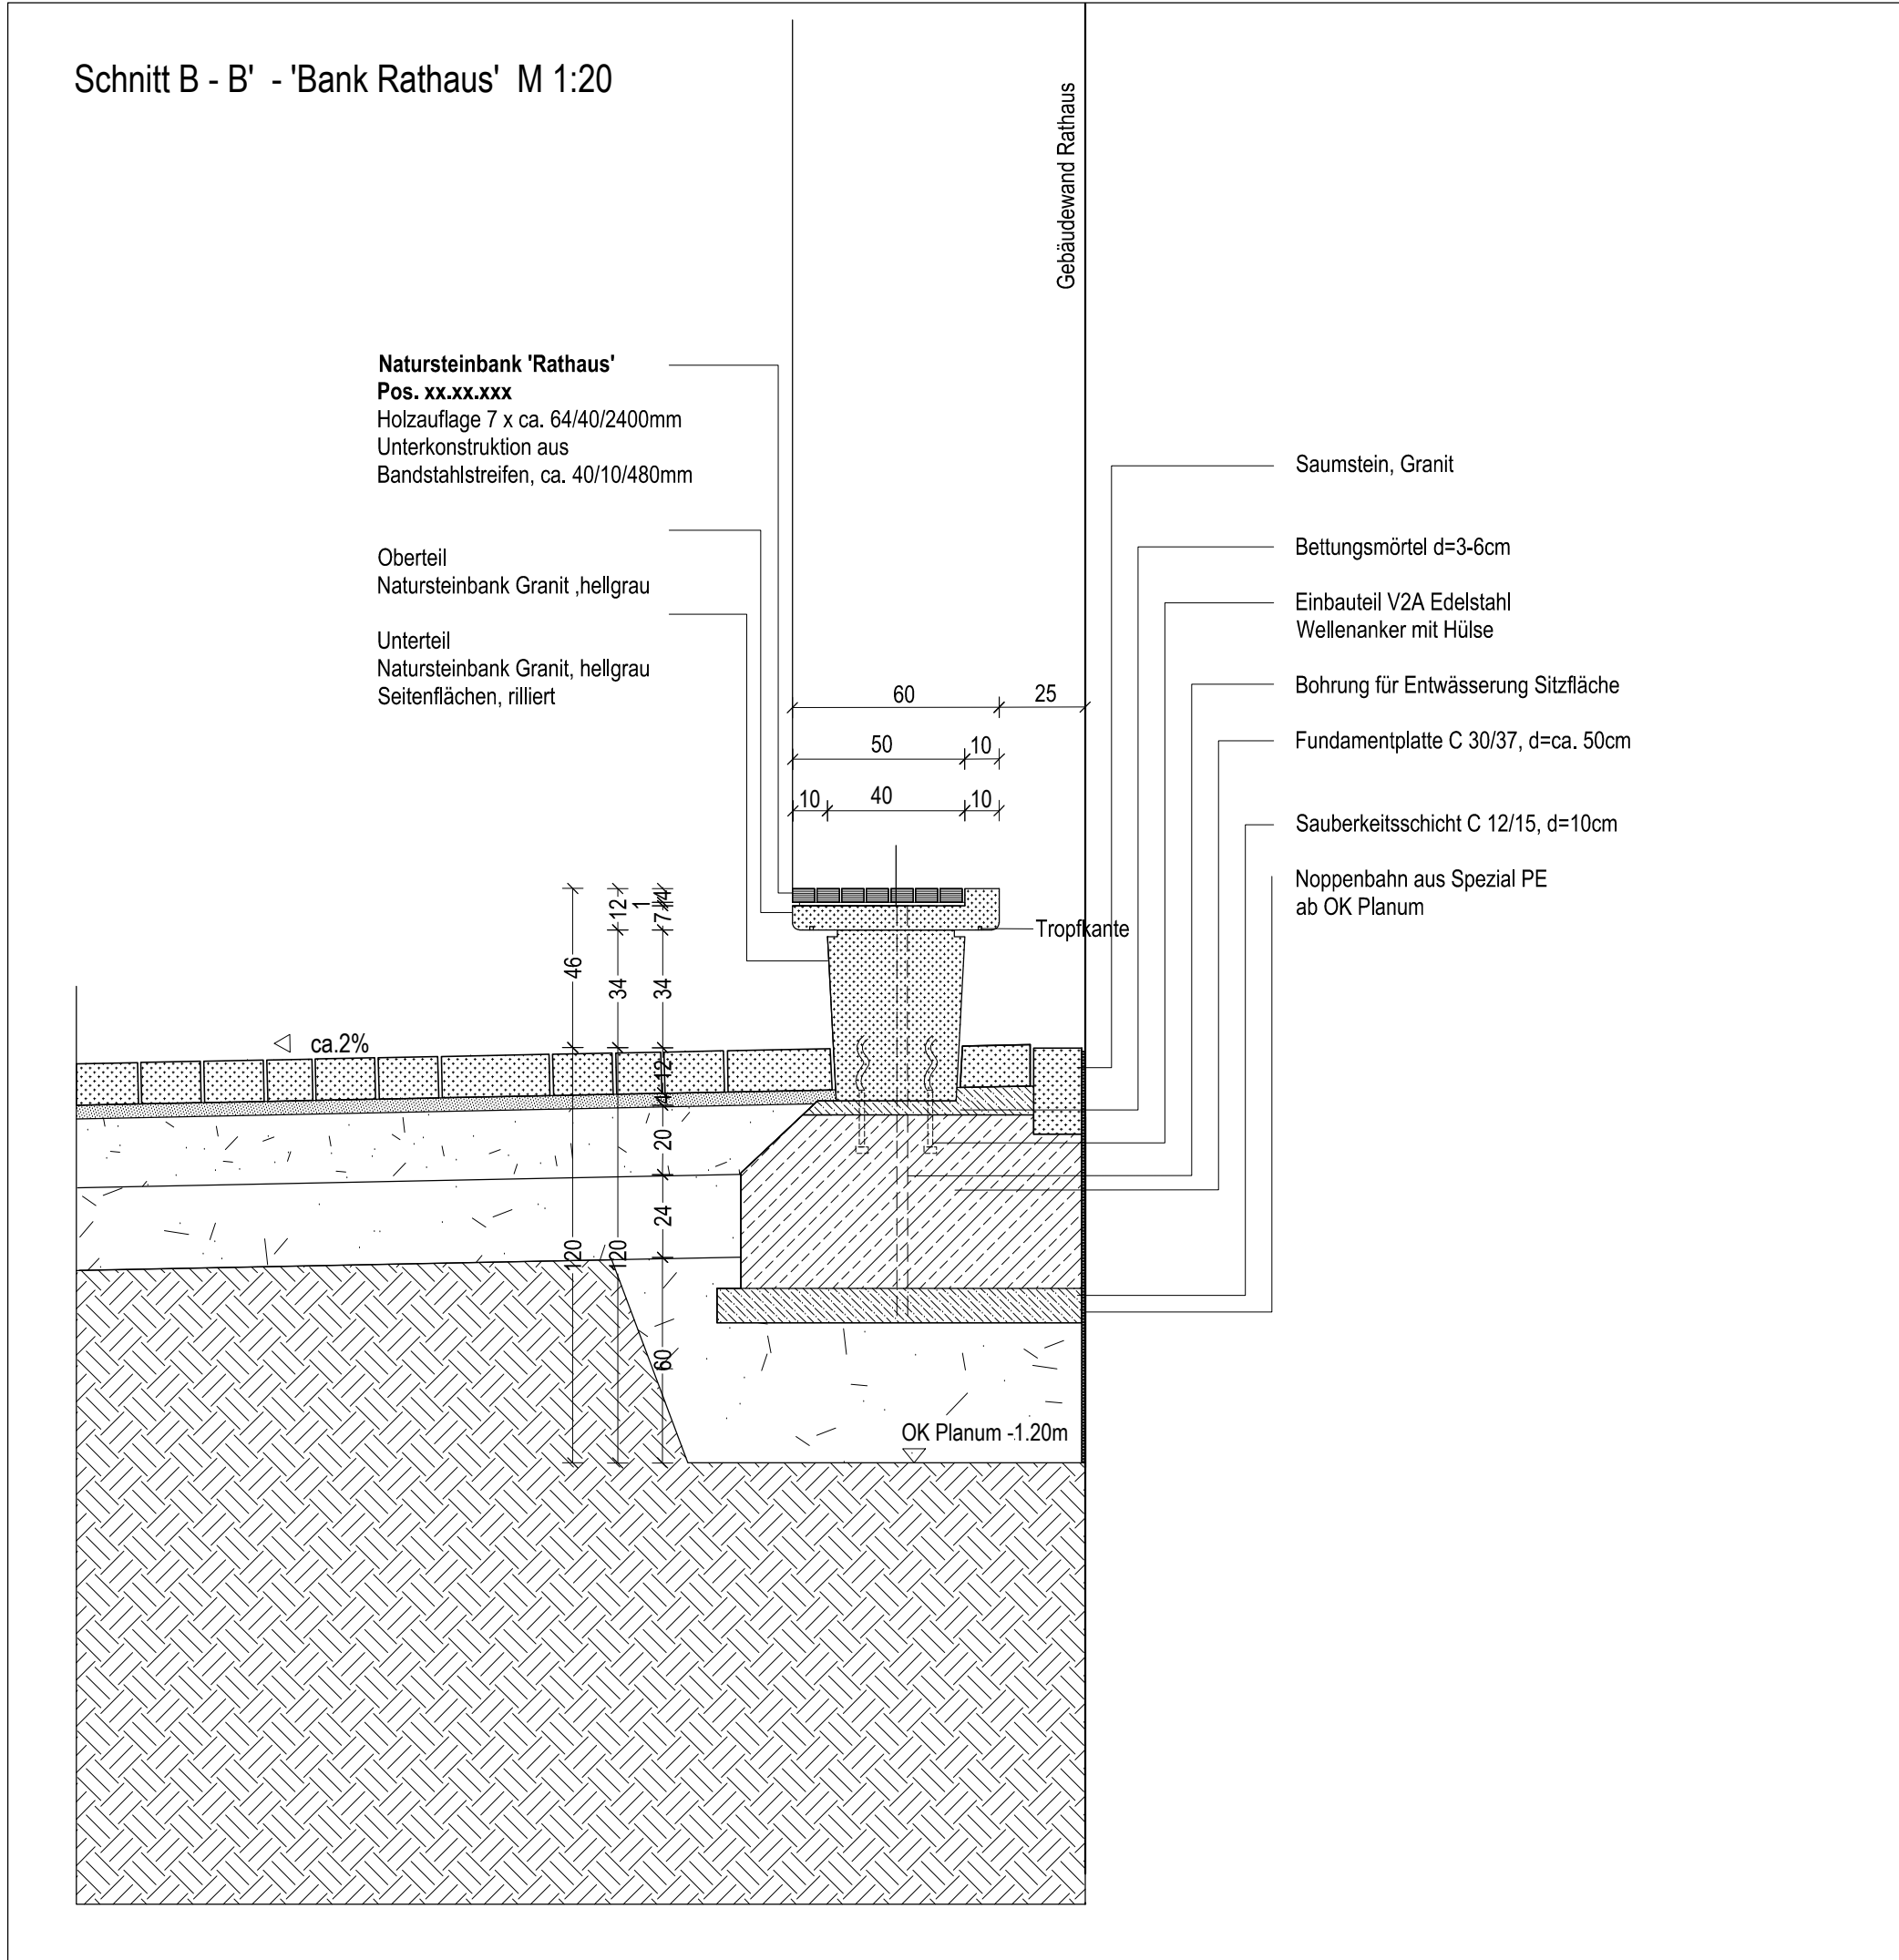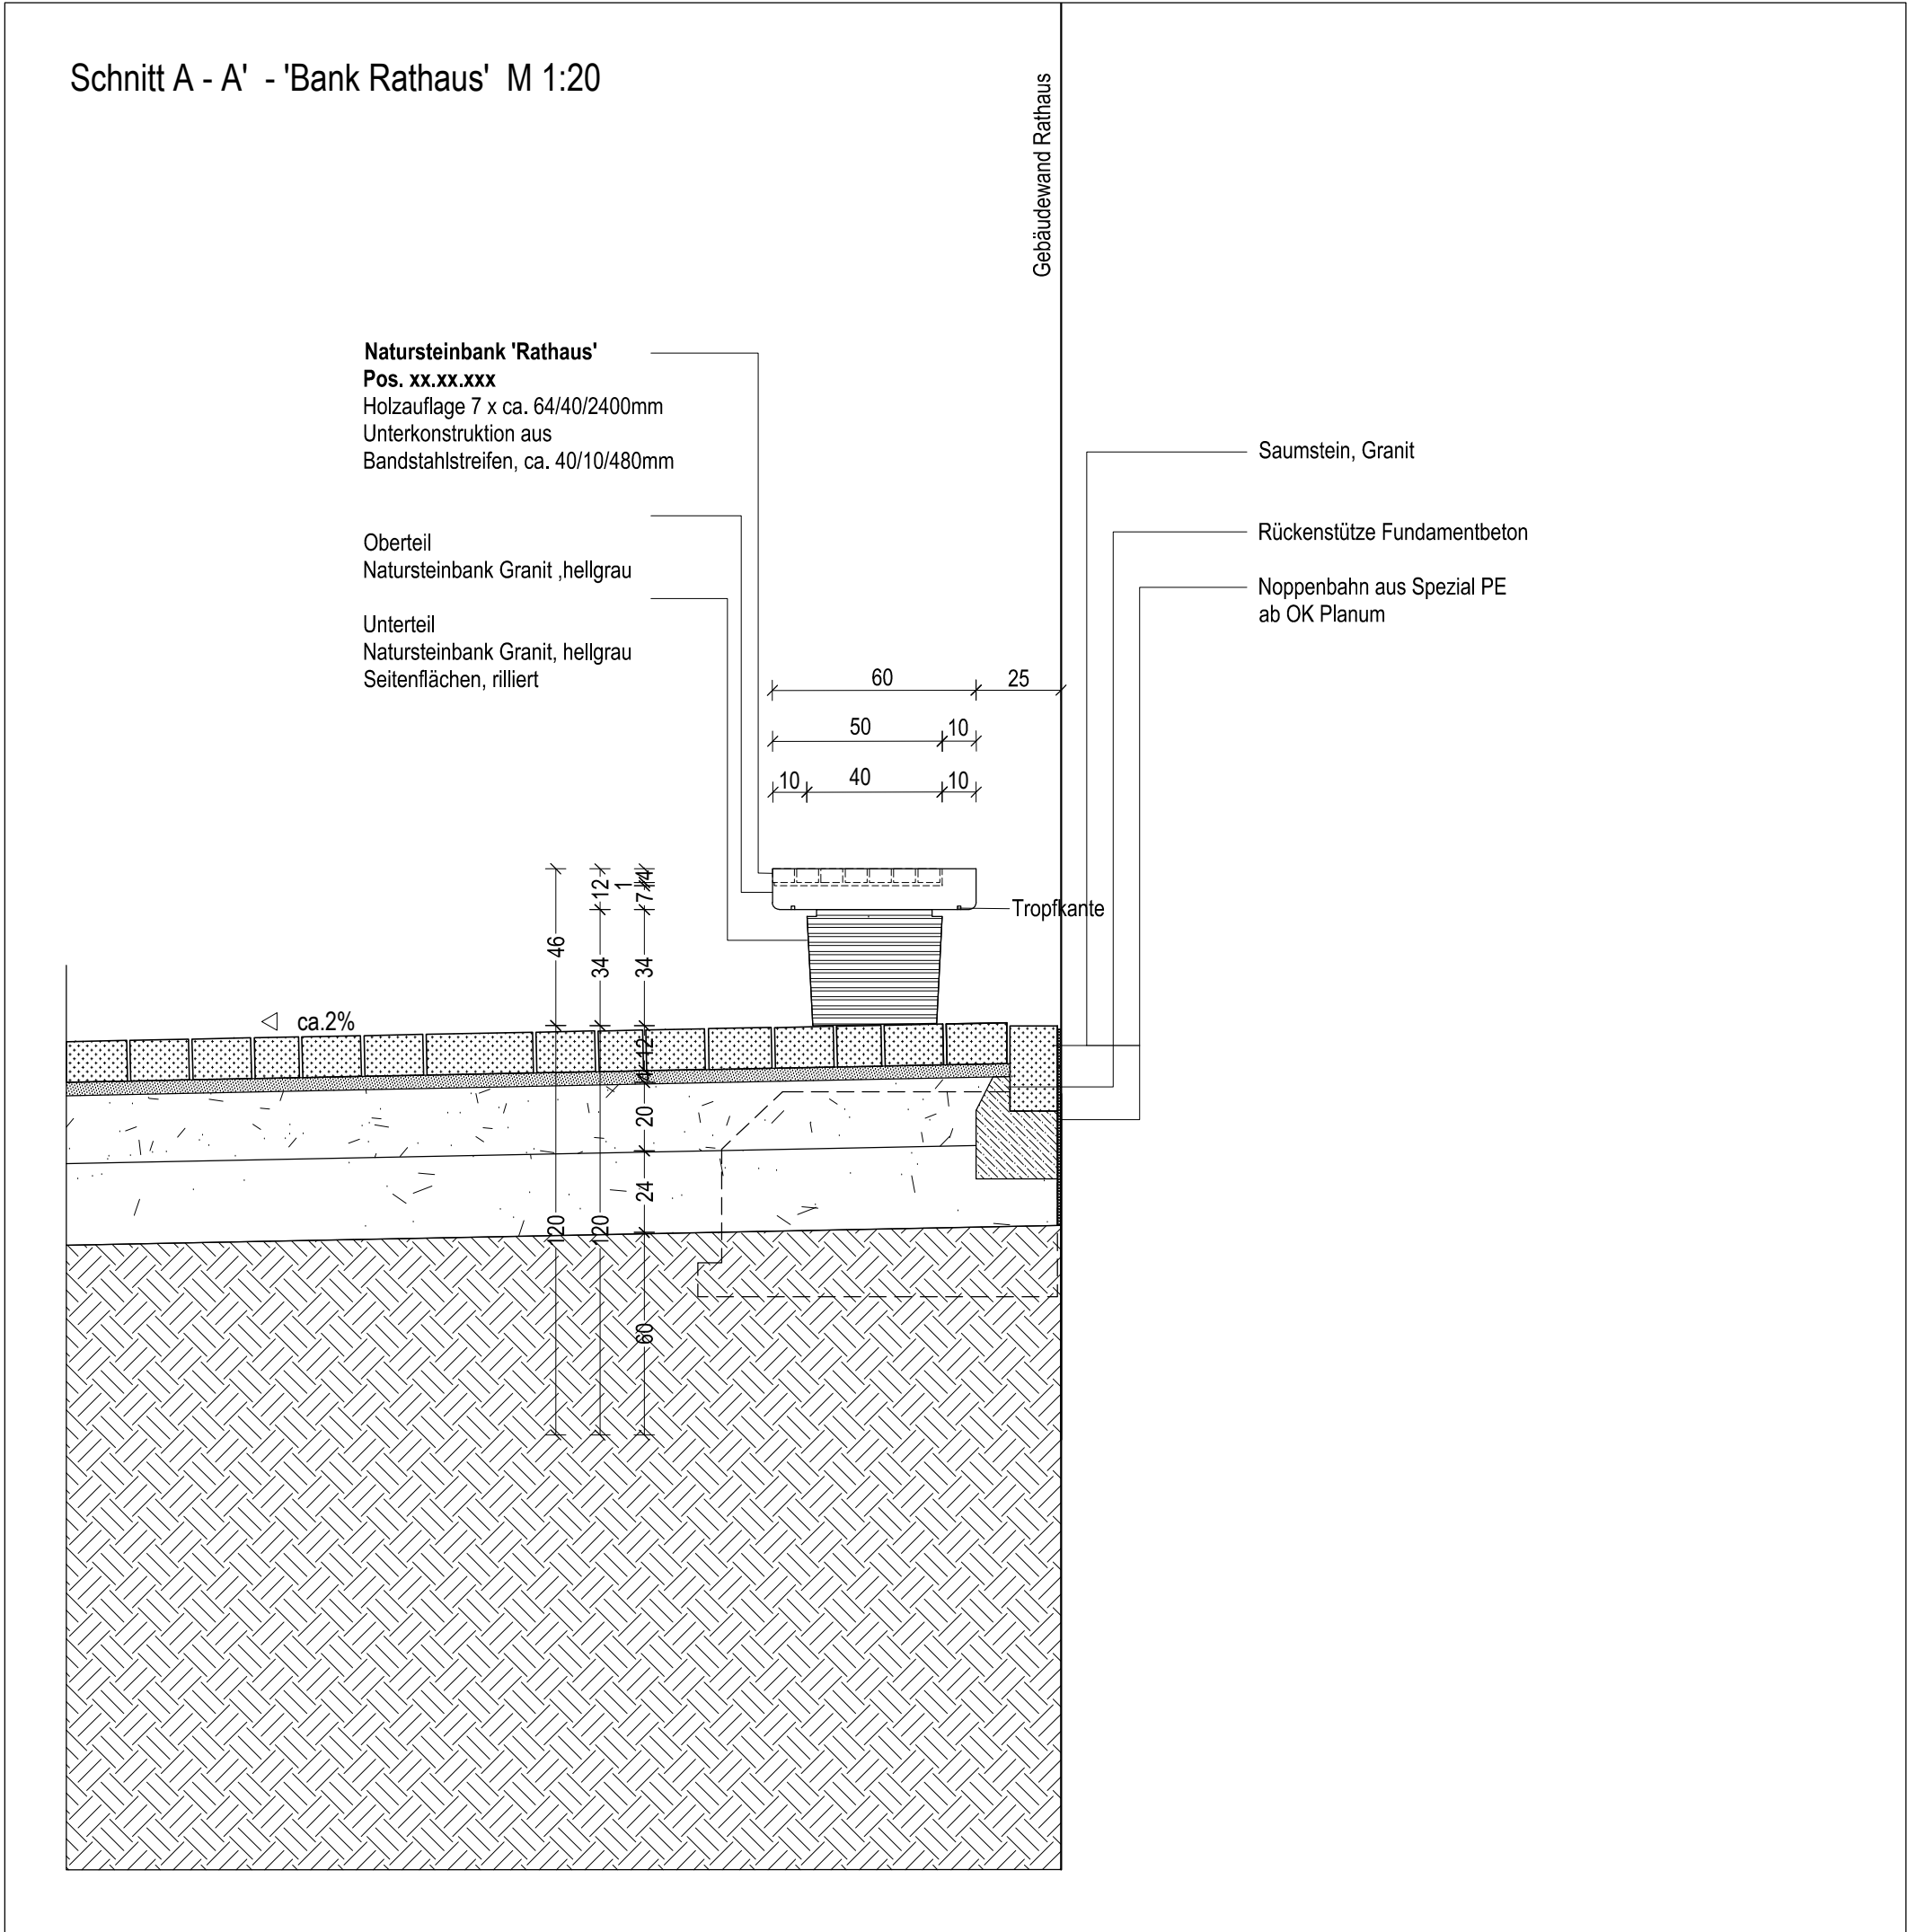

fdkl\_5d40

| Index | a             | b        | c | d | e | f | g | h | i |
|-------|---------------|----------|---|---|---|---|---|---|---|
| Index | Datum/Zeichen | geändert |   |   |   |   |   |   |   |
| 0     | xx.xx.20xx    | Freigabe |   |   |   |   |   |   |   |

Freigabe

Unterschrift/Datum Gemeinde Denklingen terra.nova

Neugestaltung Rathausplatz Denklingen

Bauherr Gemeinde Denklingen Hauptstraße 23 86920 Denklingen

Regeldetail 'Bank Rathaus'

Ausführungsplanung

|                                            |                 |            |            |
|--------------------------------------------|-----------------|------------|------------|
| terra.nova Büro für Landschaftsarchitektur |                 | plannummer | fdkl_5d40  |
|                                            |                 | gefertigt  | mw, mp     |
|                                            |                 | datum      | 29.05.2019 |
| Freibadstr. 15                             | t.(089)62489242 | maßstab    | 1:20       |
| 81543 München                              | f.(089)62489243 | format     | 1160/891   |

datei: t:\dkl\data\fdkl\_5d30.dwg