
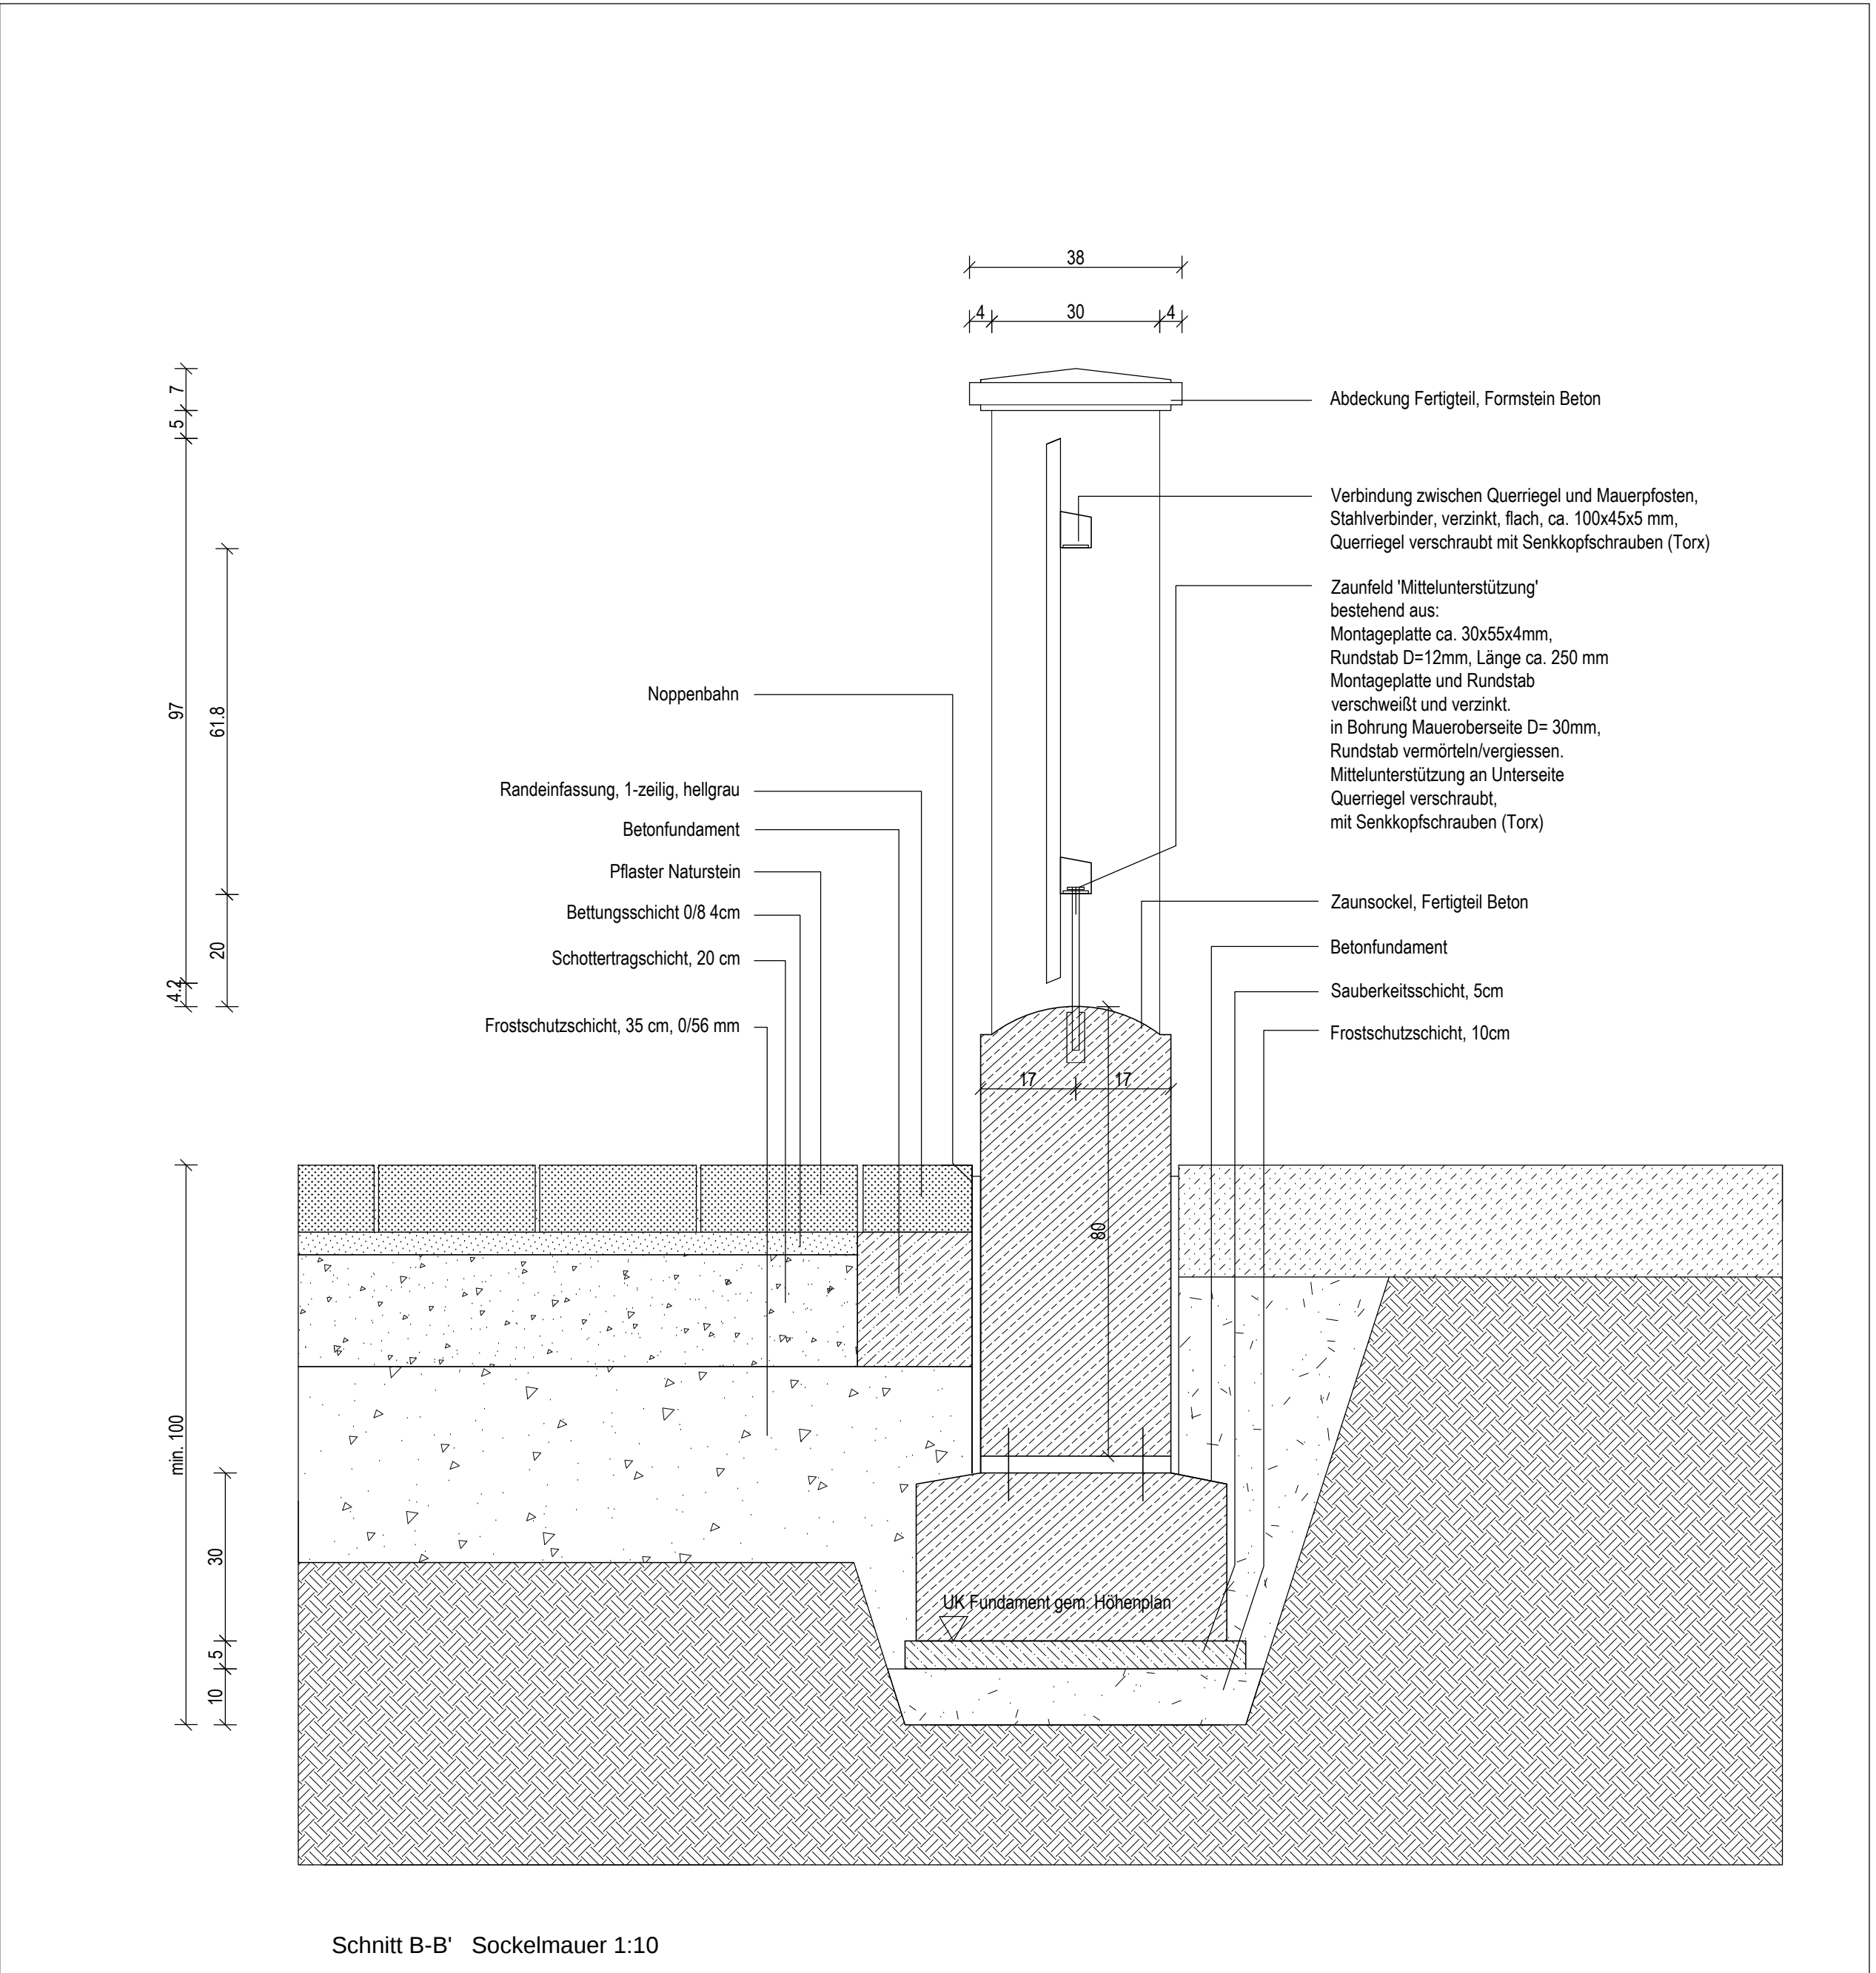
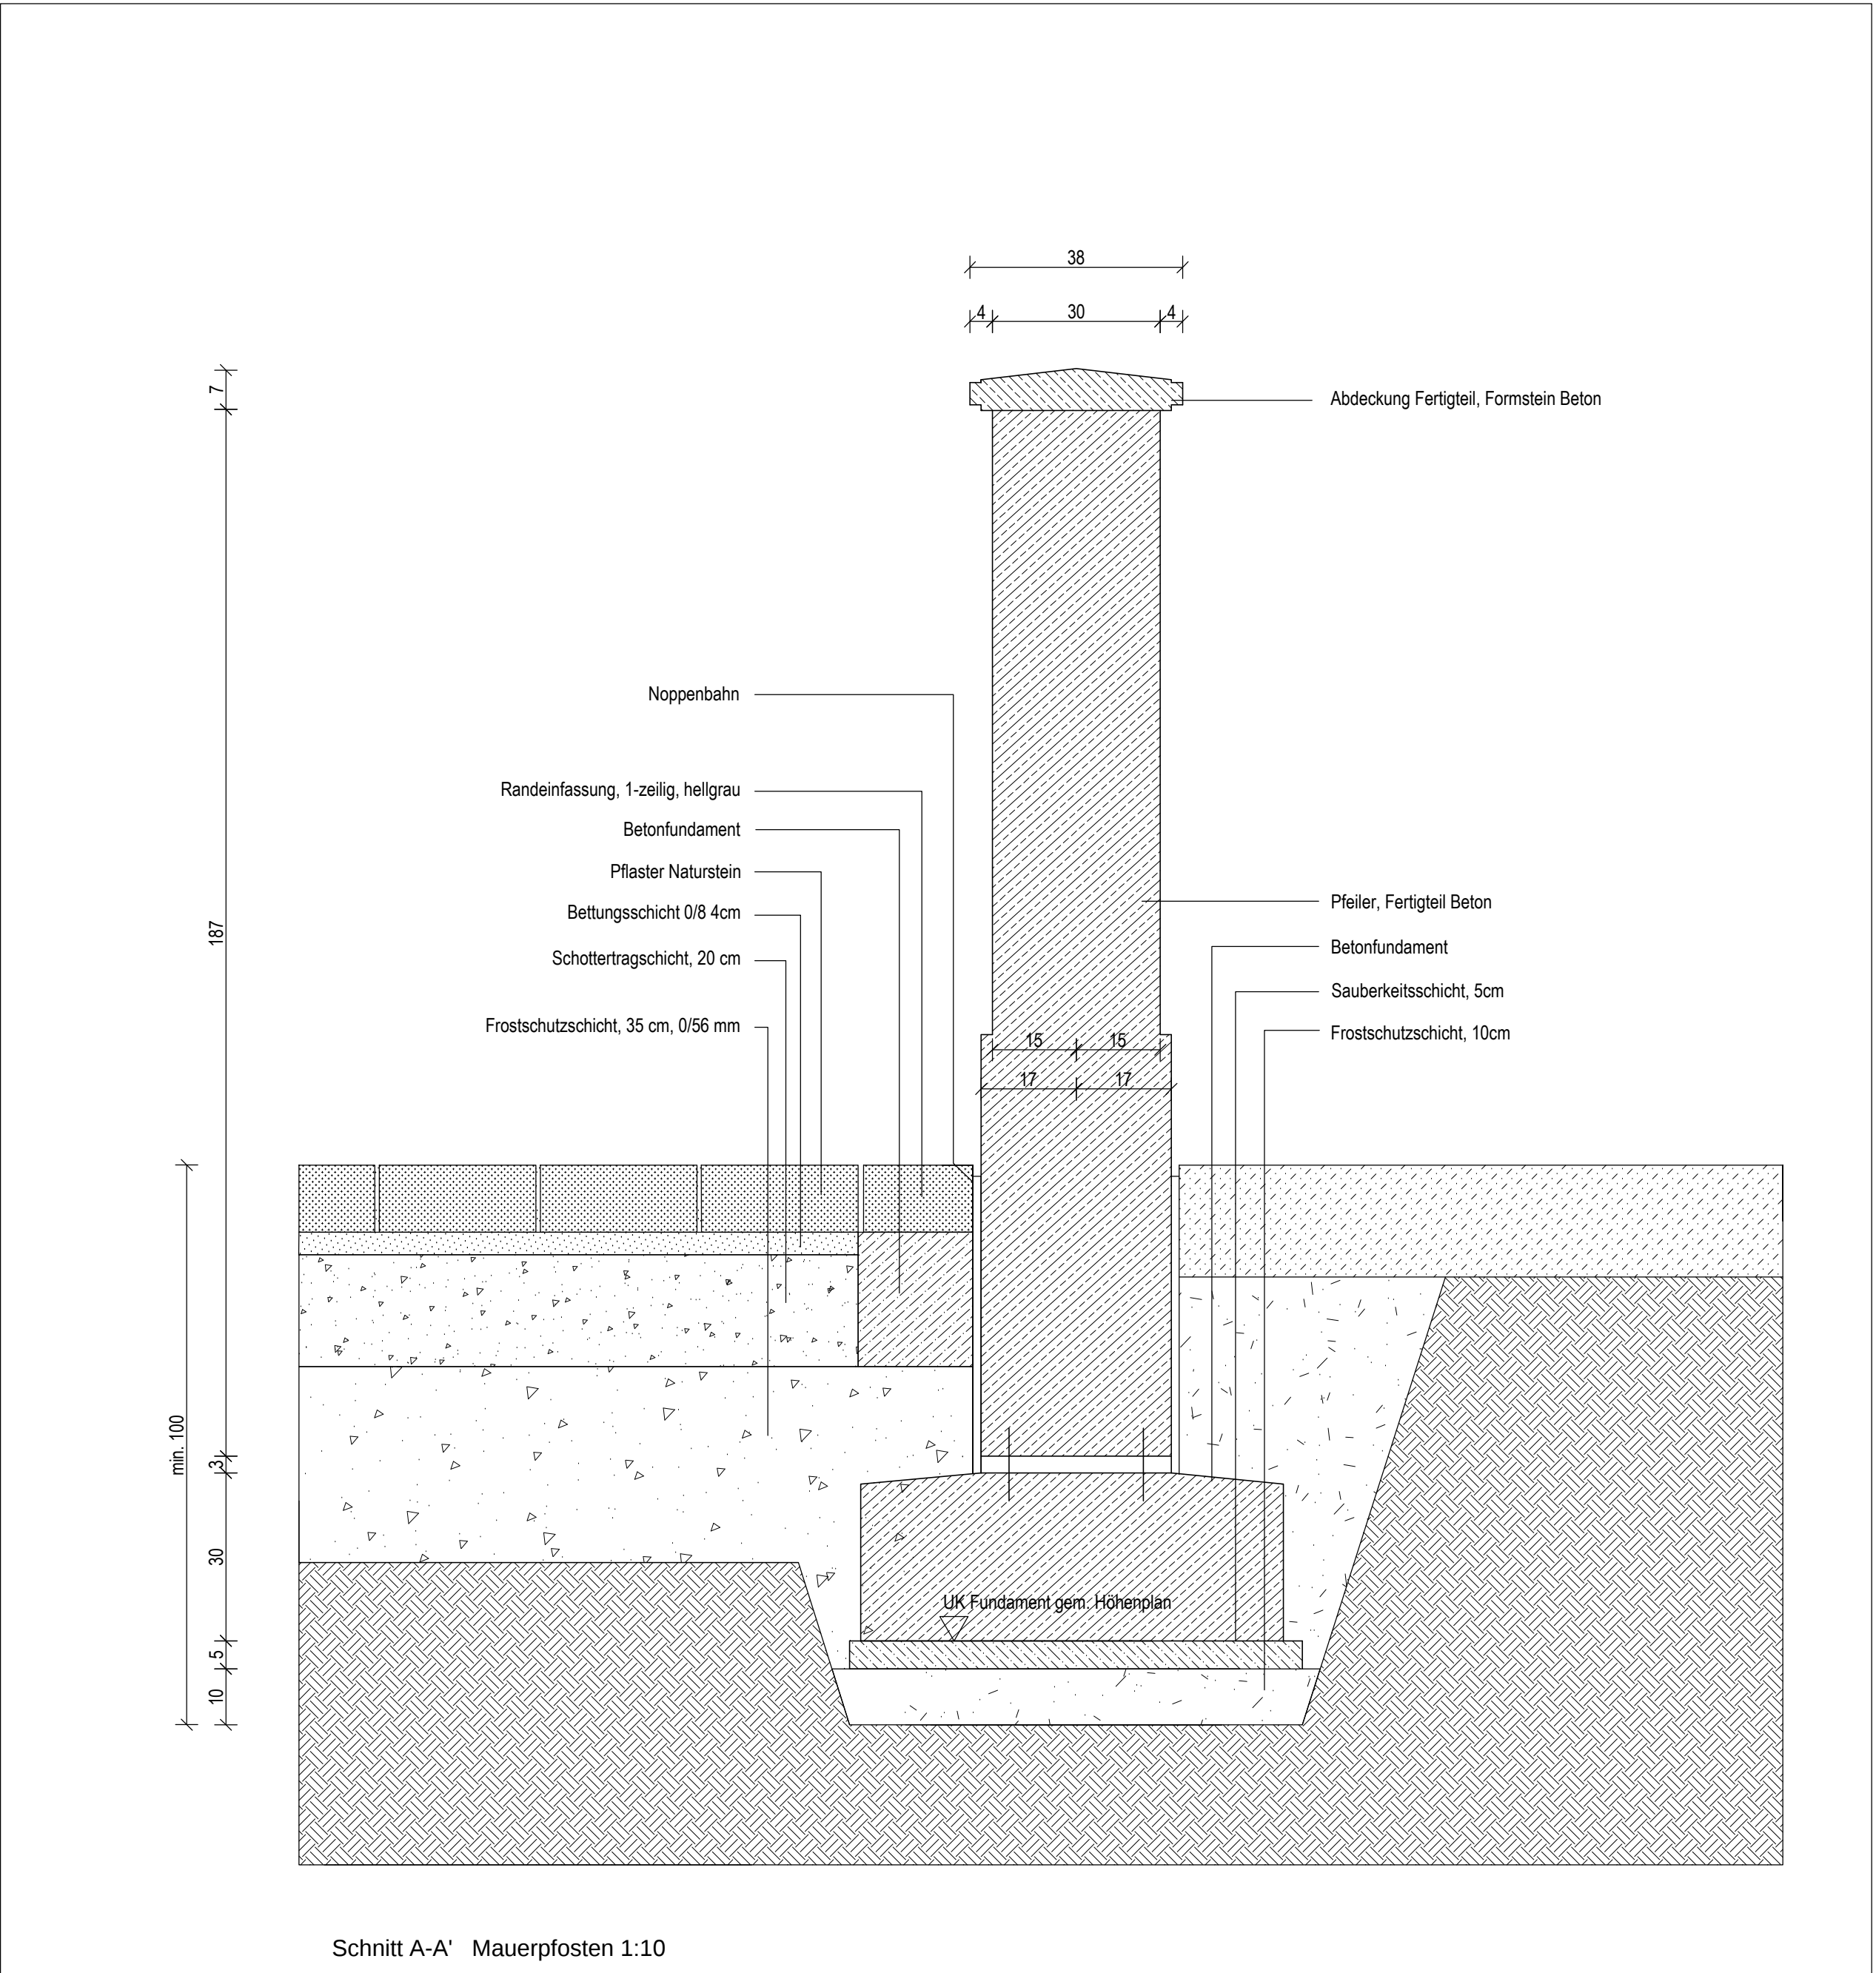
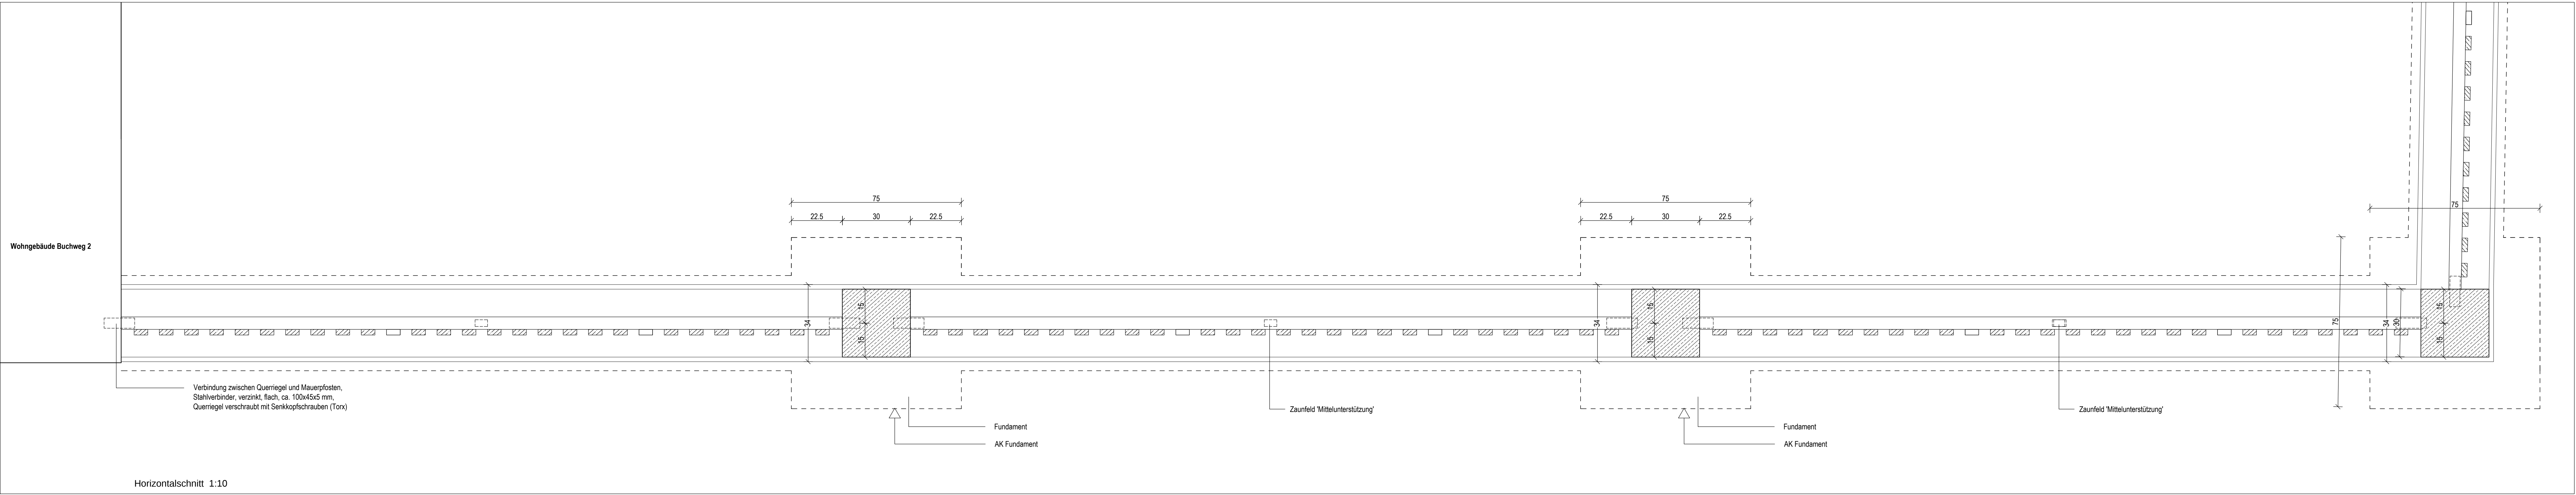


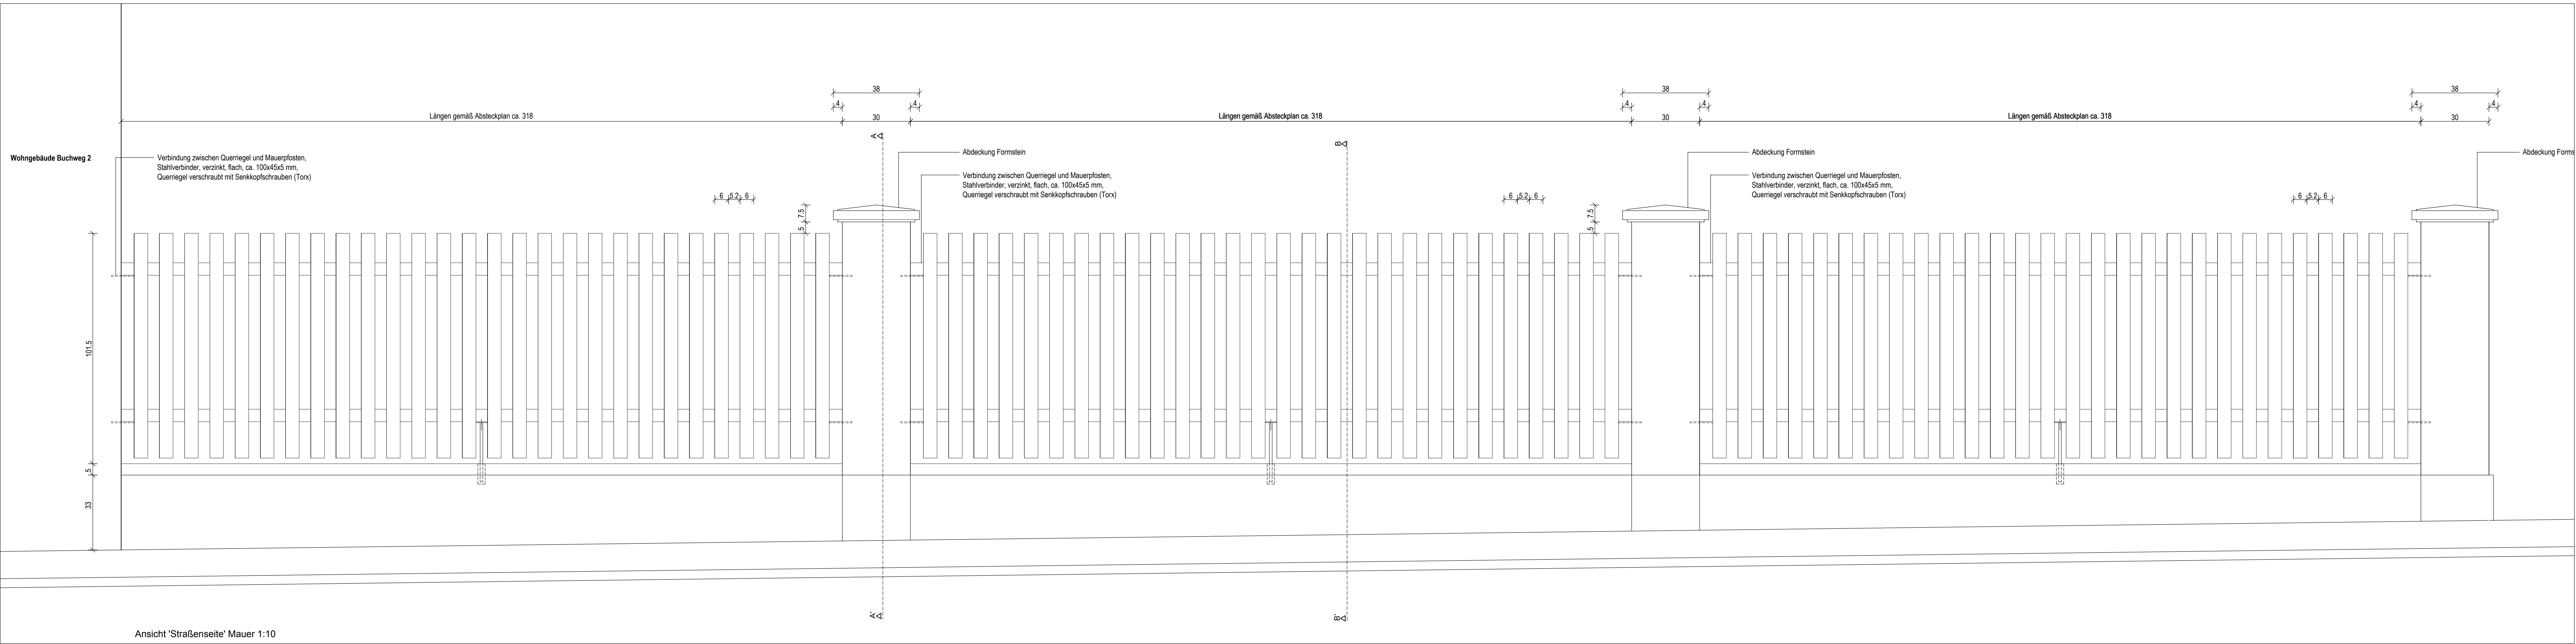

Wichtige Hinweise

Dieser Detailplan gilt nur in Verbindung mit den zugehörigen Werkplänen des Landschaftsarchitekten, den statischen Berechnungen sowie den zugehörigen Planunterlagen sämtlicher Fachprojektlanten. Alle Maße und Angaben sind von den ausführenden Firmen eigenverantwortlich zu prüfen und mit den o. g. Planunterlagen zu vergleichen. Einbauhöhe sind am Bau zu nehmen mit den Planungsmaß zu vergleichen. Etwas Unstimmigkeiten oder Unklarheiten sind umgehend und vor der Ausführung mit dem Landschaftsarchitekten bzw. der Bauleitung zu klären.

Für die Ausführung sind ausschließlich Planunterlagen mit aktuellem Index gemäß Planverteiler und Vermerk "zur Ausführung freigegeben" sowie der Unterschrift des Bauherren und des Landschaftsarchitekten auf der Baustelle zu verwenden.

Alle Maßangaben in Zentimeter (cm)

Alle Höhenangaben beziehen sich auf NN

fdkl 5d70

Index	a	b	c	d	e	f	g	h	i
0	xx.xx.20xx	Freigabe							

Freigabe
Unterschrift/Datum

Neugestaltung Rathausplatz Denklingen
Bauherr: Gemeinde Denklingen Hauptstraße 23 86920 Denklingen

Regeldetail Mauer/Einfriedung Buchweg 2
Ausführungsplanung

terra.nova	Büro für Landschaftsarchitektur	plannummer	fstr_5d70
Freibadstr. 15	t.(089)62489242	gefertigt	mw, mp
81543 München	f.(089)62489243	datum	29.05.2019
		maßstab	1:20,1:5
		format	1180/891

date: t:\uk\data\fdkl_5d70.dwg