


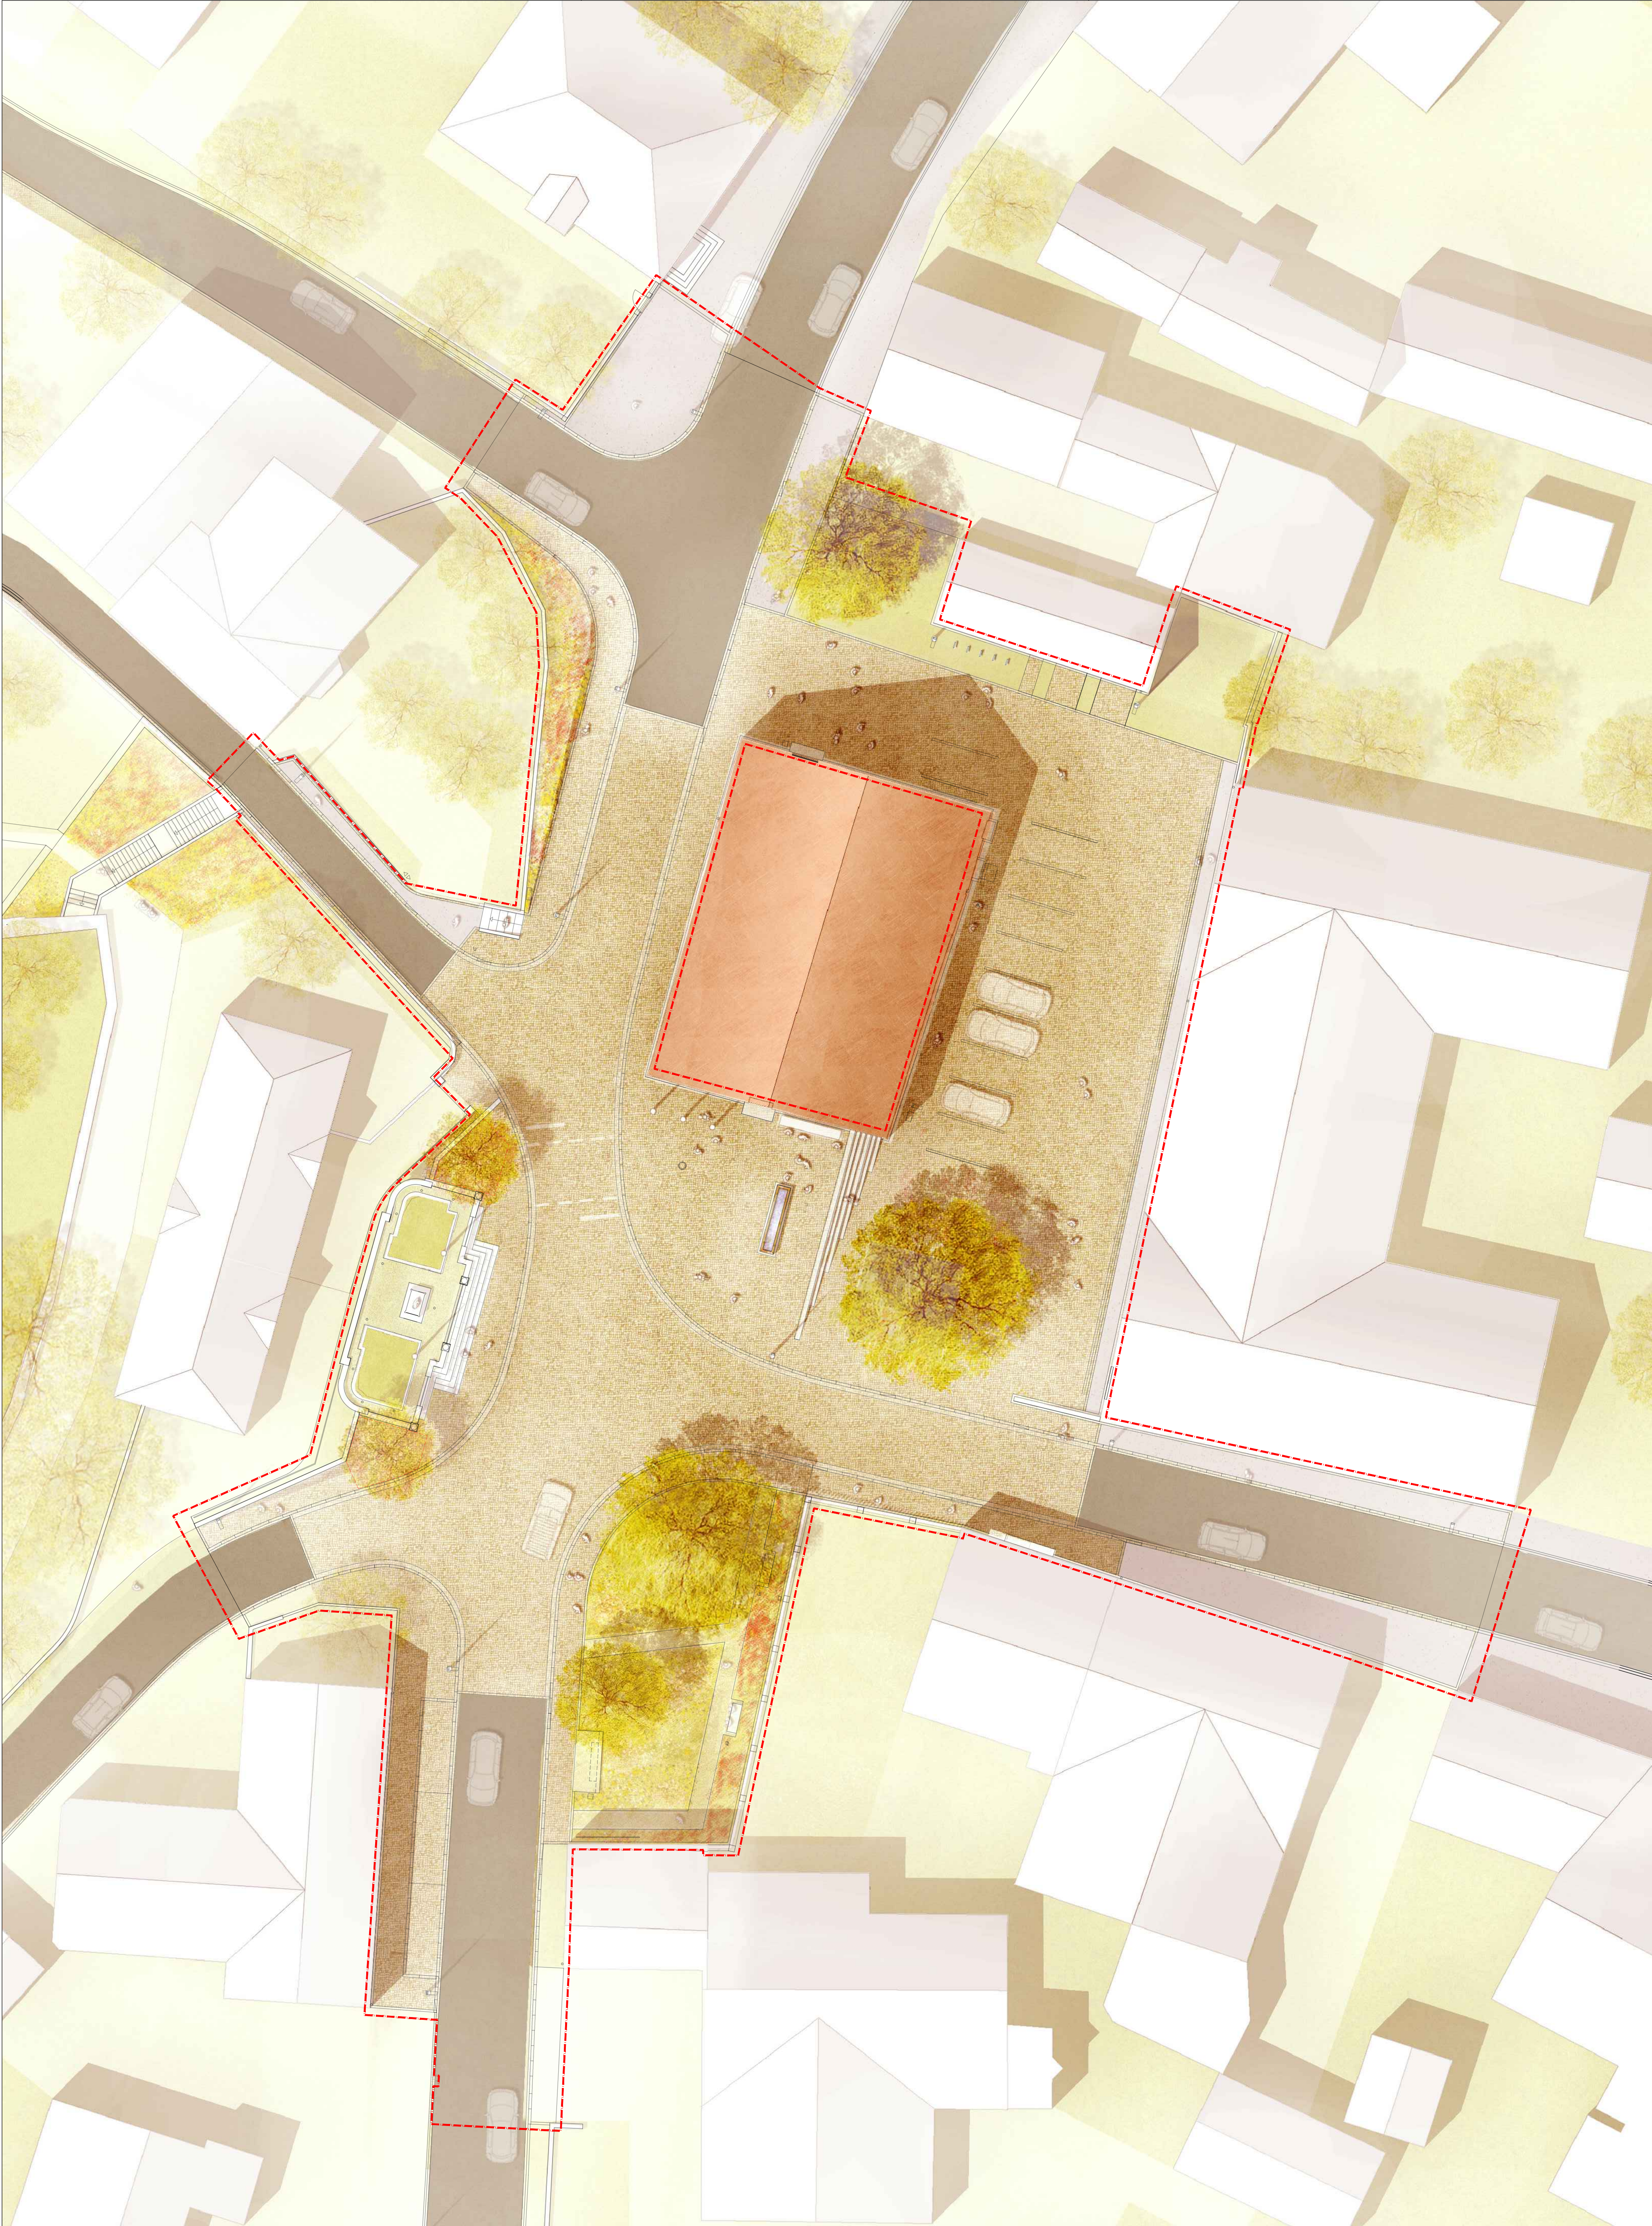


Legende

- Planungs-/Baumgriff
- Flurstücke

Wichtige Hinweise

- Die Plangrundlage wurde auf Basis der Vermesserdaten erstellt.
- Alle Maßangaben in Meter (m)
- Alle Höhenangaben beziehen sich auf HN

fdkl_5h10 Index a b c d e f g h i

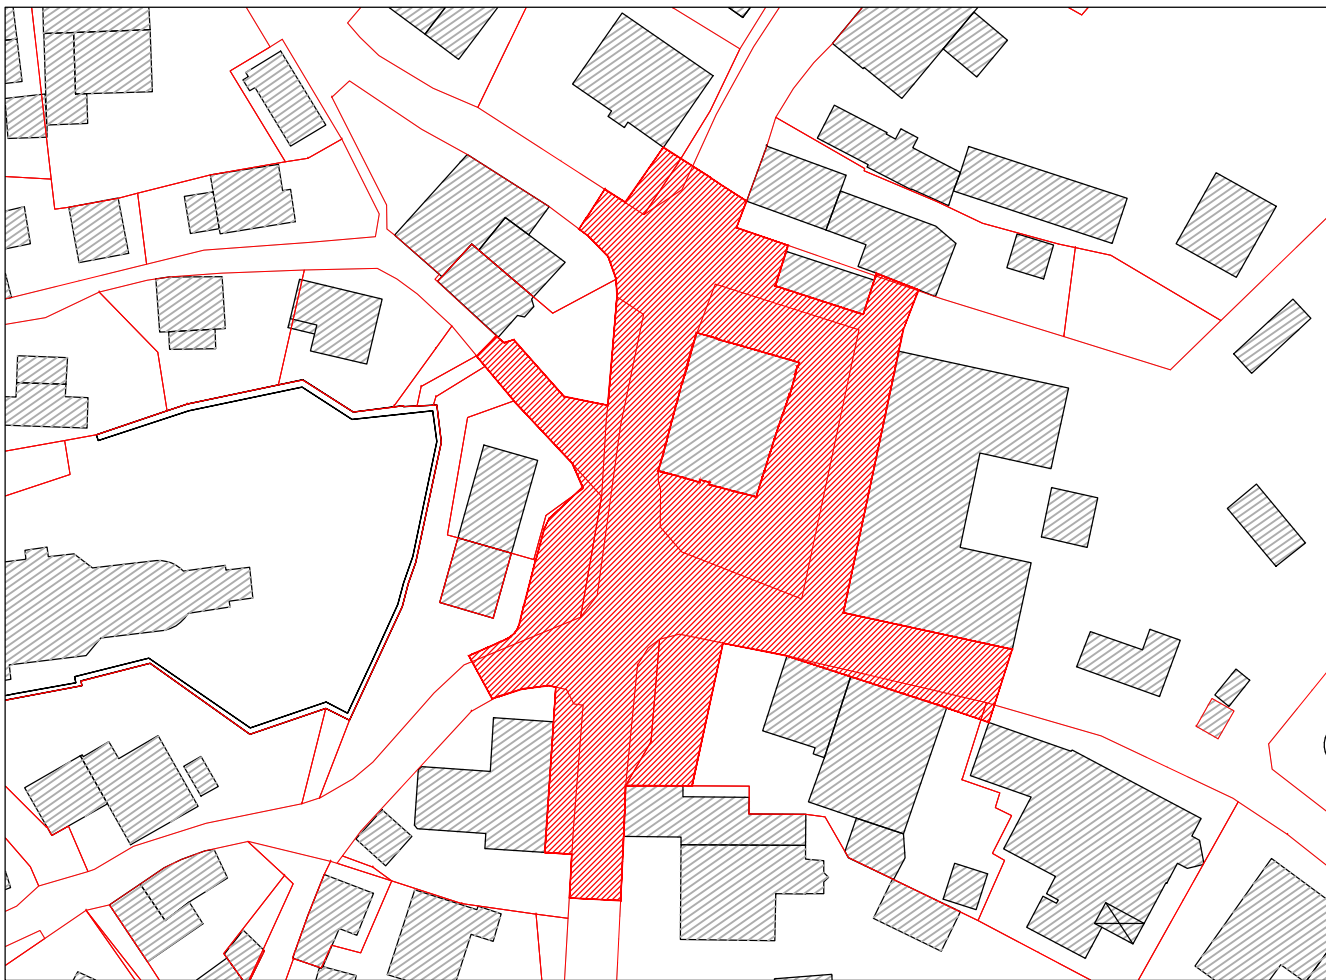

Freigabe Unterschrift/Datum Gemeinde Denklingen terra.nova

Neugestaltung Rathausplatz Denklingen

Bauherr Gemeinde Denklingen Hauptstraße 23 86920 Denklingen

Entwurfsplanung

Lageplan Gestaltung

terra.nova Büro für Landschaftsarchitektur		plannummer	fdkl_5h10
		gefertigt	mp
		geprüft	mw
		datum	29.05.2019
Freibadstr. 15 81543 München	t.(089)62489242	maßstab	1:200
	f.(089)62489243	format	756/740