

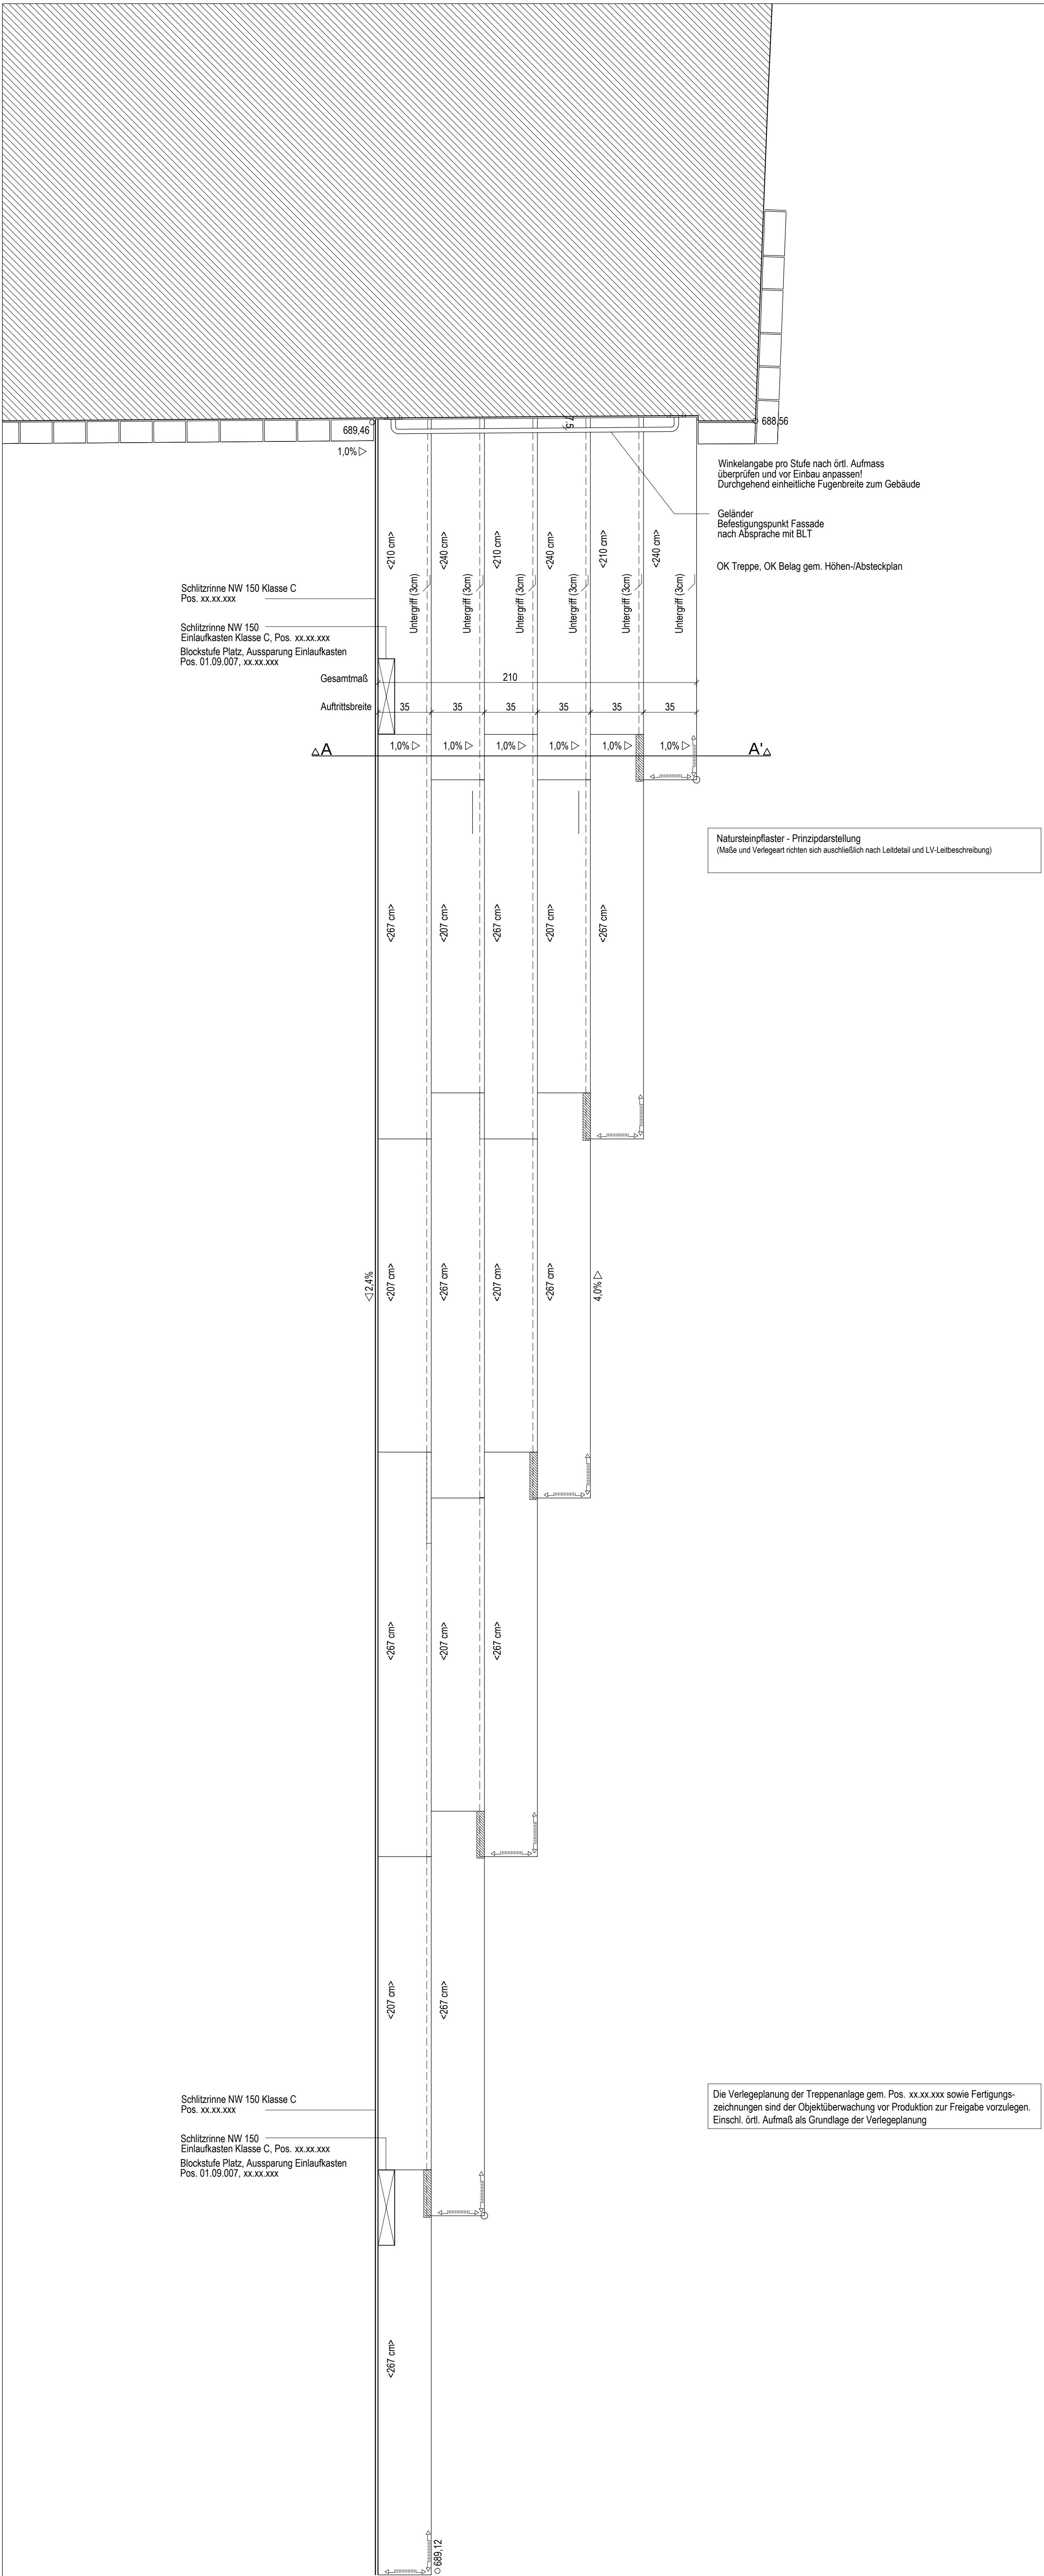
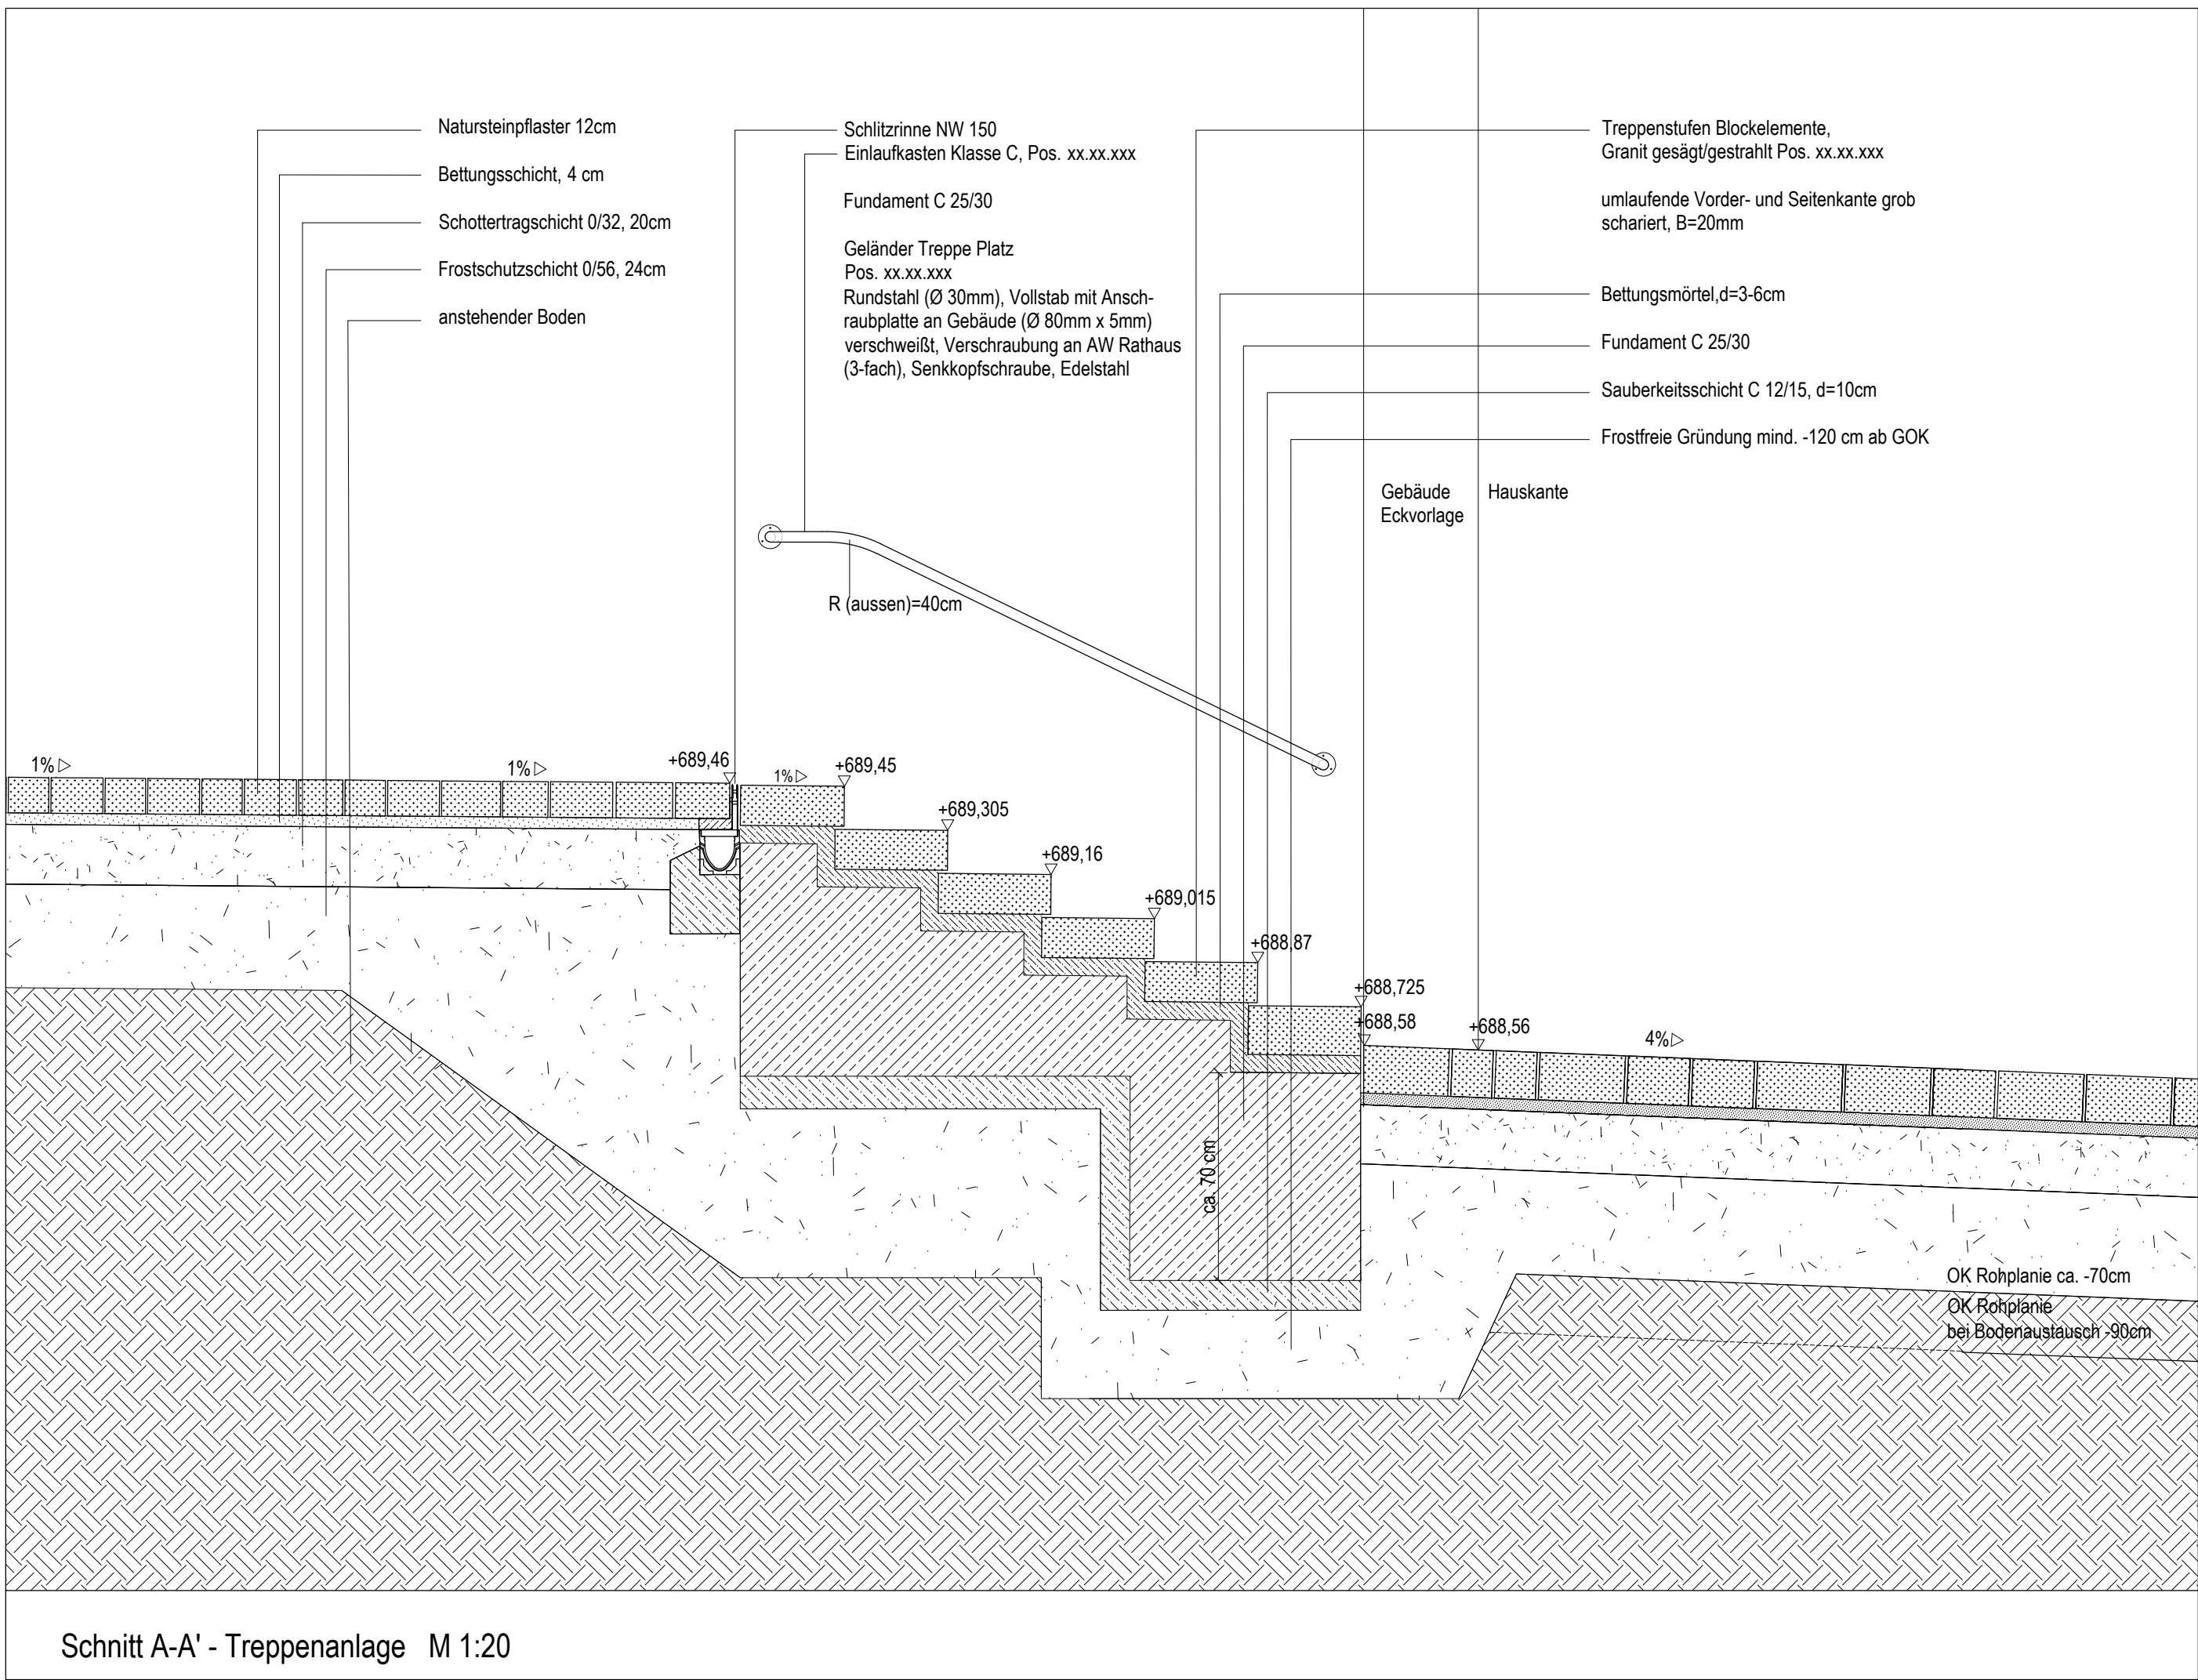


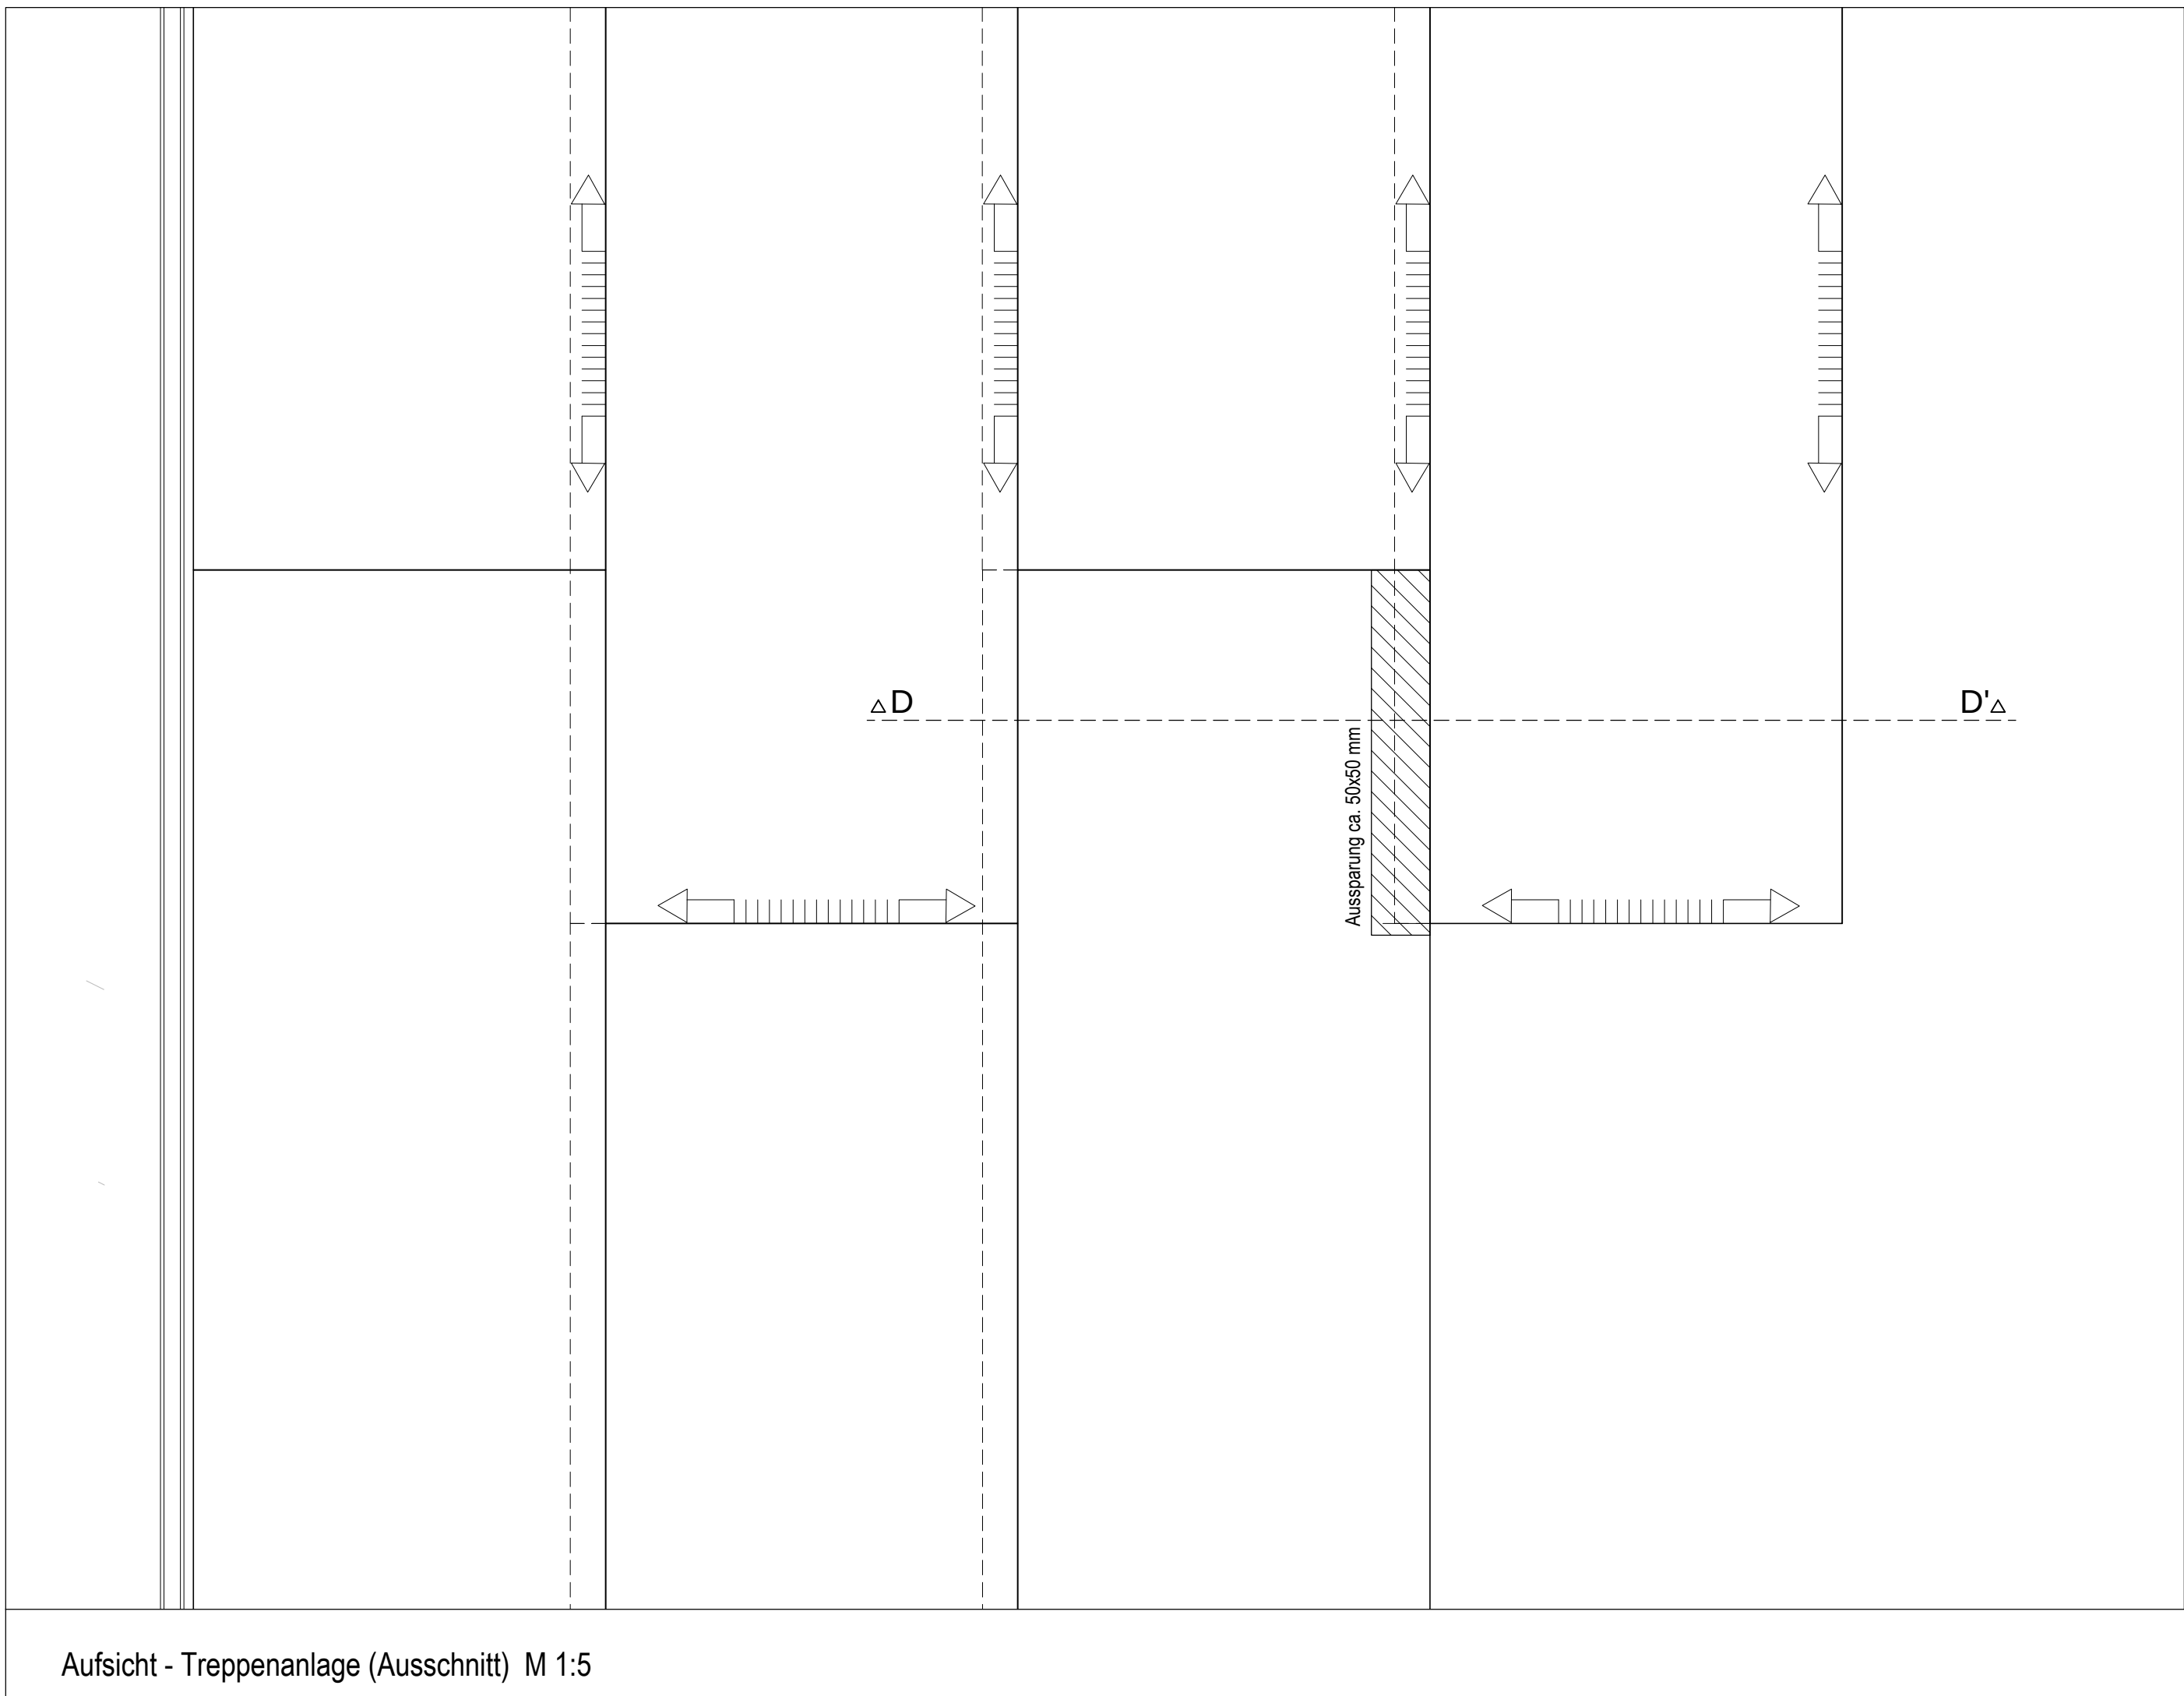

Aufsicht - Treppenanlage M 1:20

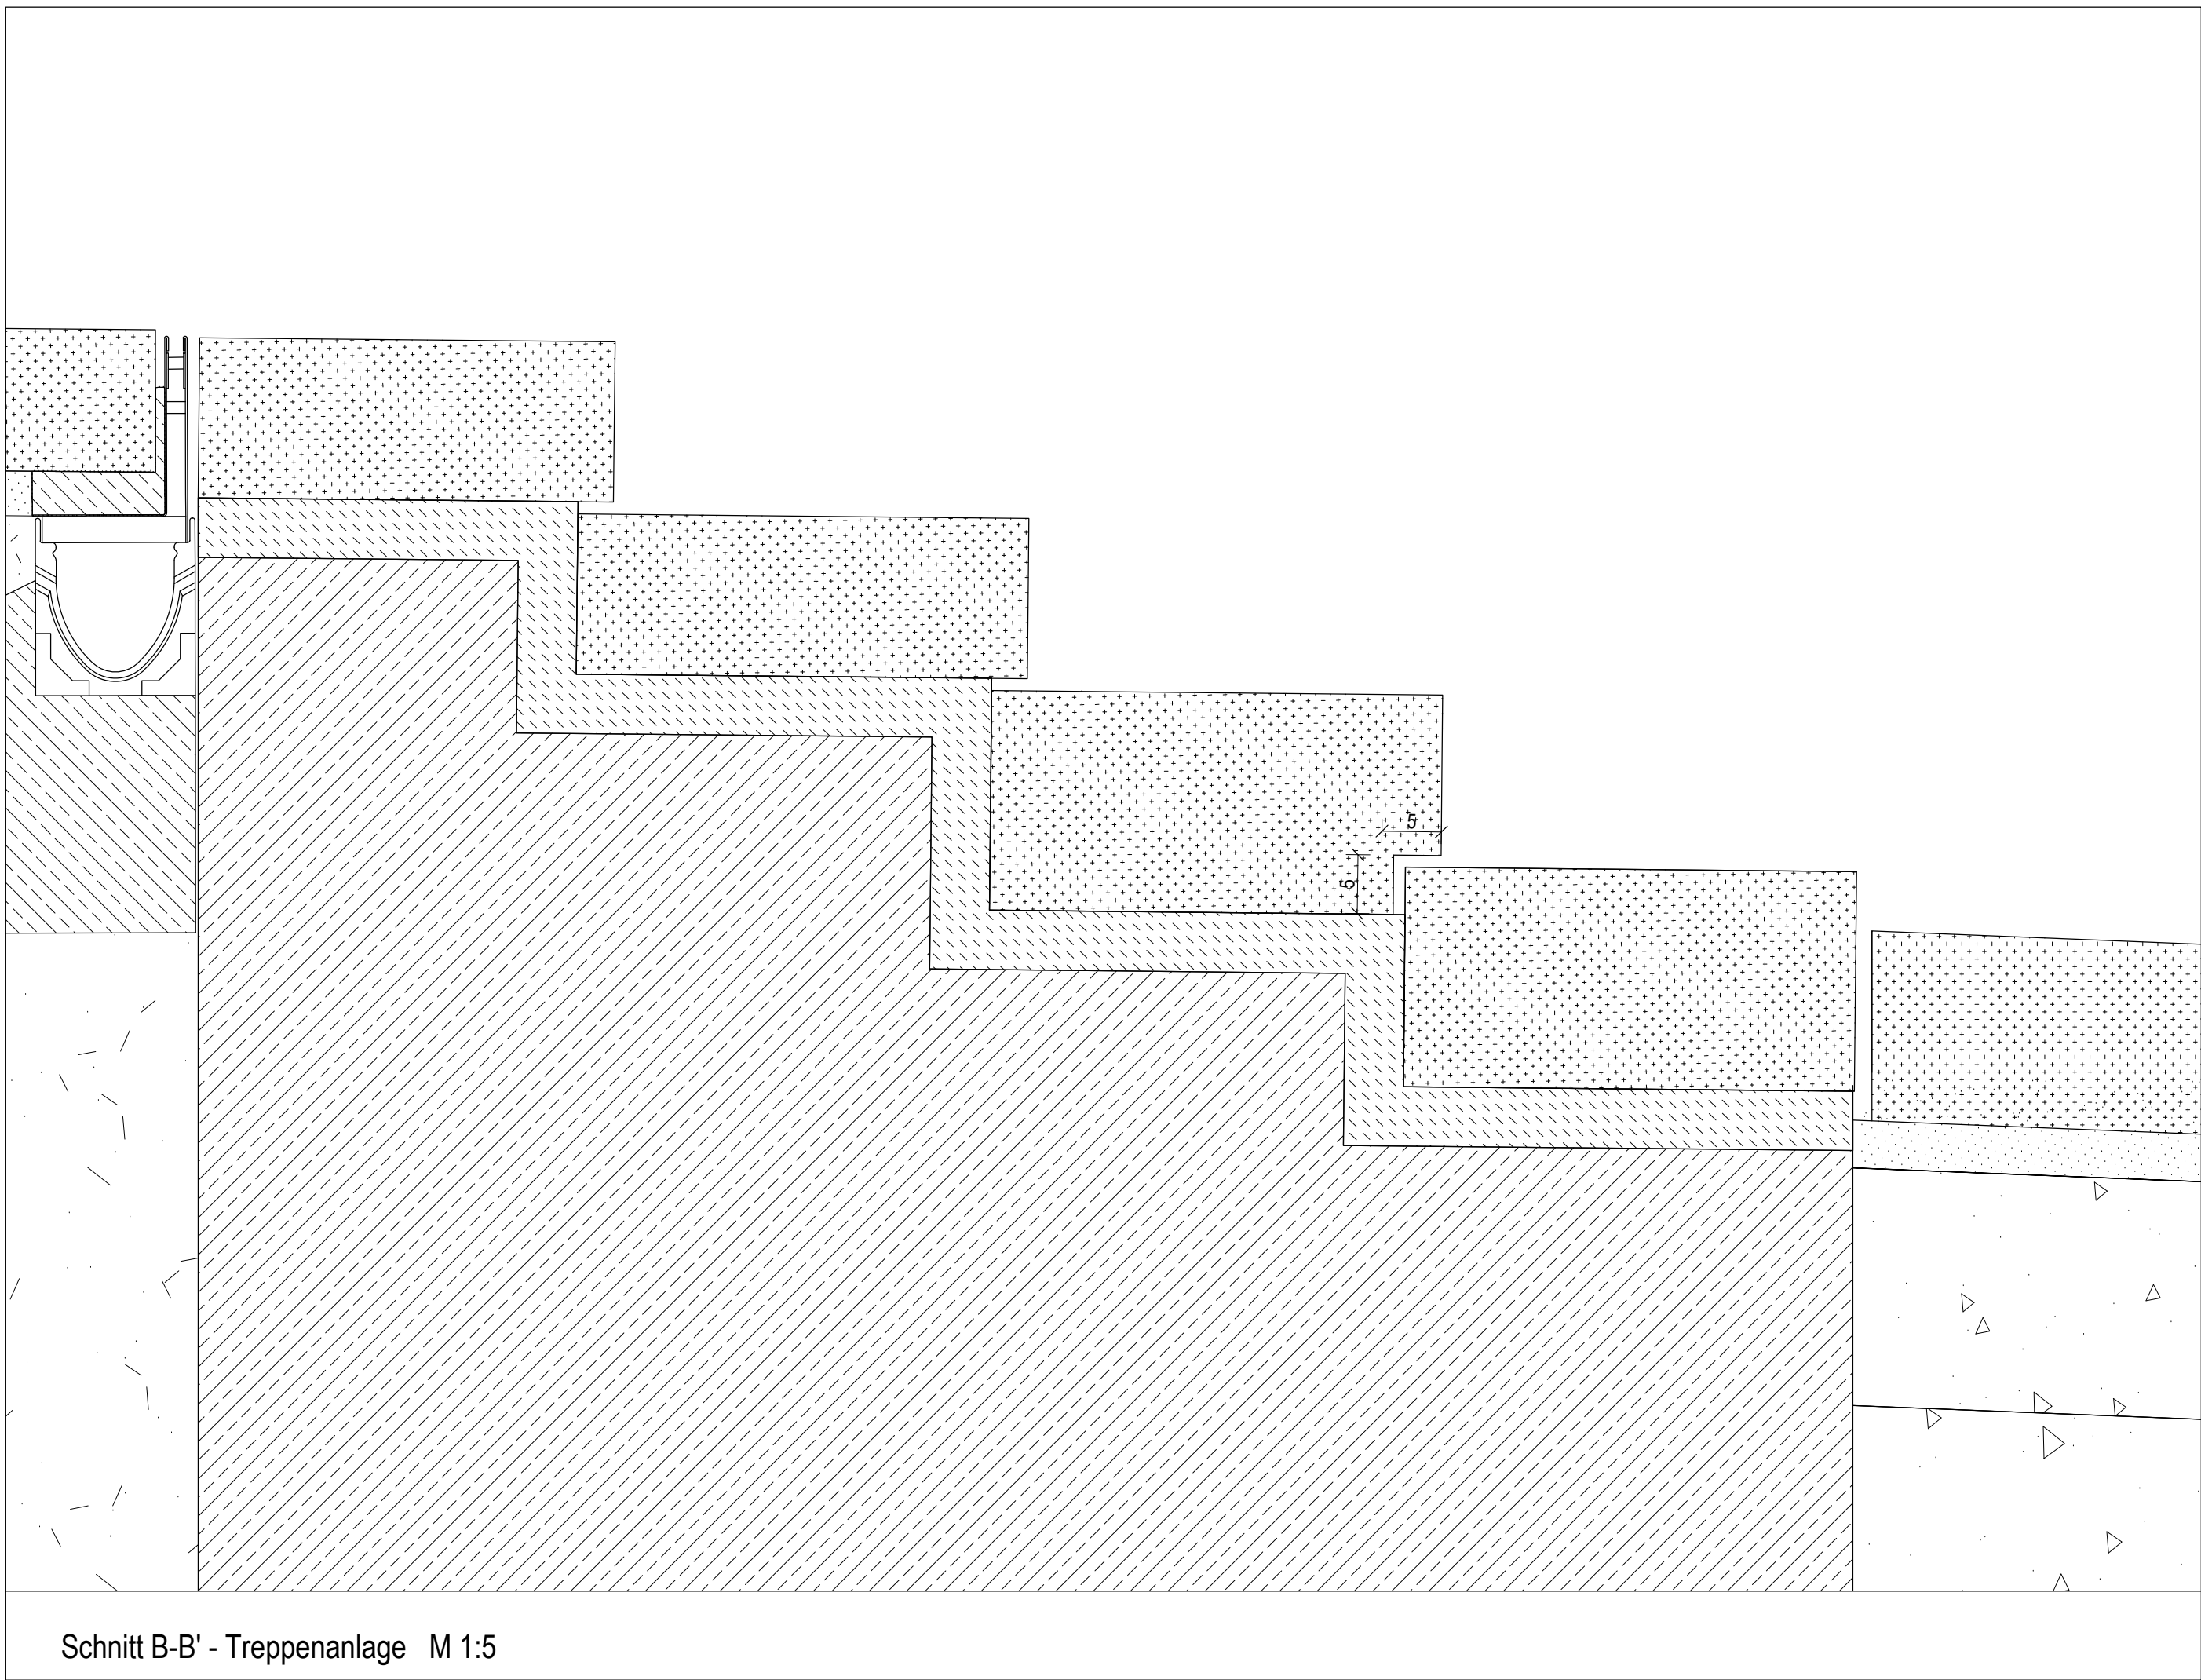

Wichtige Hinweise

-Dieser Detailplan gilt nur in Verbindung mit den zugehörigen Werkplänen des Landschaftsarchitekten, den statischen Berechnungen sowie den zugehörigen Planunterlagen sämtlicher Fachprojektkarten. Alle Maße und Angaben sind von den ausführenden Firmen eigenverantwortlich zu prüfen und mit den o. g. Planunterlagen zu vergleichen. Einbaumaße sind am Bau zu nehmen mit dem Planungsmaß zu vergleichen. Etwas Unstimmigkeiten oder Unklarheiten sind umgehend und vor der Ausführung mit dem Landschaftsarchitekten bzw. der Bauleitung zu klären.

-Für die Ausführung sind ausschließlich Planunterlagen mit aktuellem Index gemäß Planverteiler und Vermerk **"zur Ausführung freigeben"** sowie der Unterschrift des Bauherren und des Landschaftsarchitekten auf der Baustelle zu verwenden.

-Alle Maßangaben sind ca.-Maße

-Alle Maßangaben in Zentimeter (cm)

-Alle Höhenangaben beziehen sich auf NN

fdkl_5d20									
Index	a	b	c	d	e	f	g	h	i
Index	Datum/Zeichen	geändert							
0	xx.xx.20xx	Freigabe							

Freigabe
Unterschrift/Datum

Neugestaltung Rathausplatz Denklingen
Bauherr Gemeinde Denklingen Hauptstraße 23 86920 Denklingen

Regeldetail Treppenanlage Platzfläche
Ausführungsplanung

		plannummer	fstr_5d20
terra.nova	Büro für Landschaftsarchitektur	gefertigt	mw, mp
Freibadstr. 15	t,(089)62489242	datum	29.05.2019
81543 München	f,(089)62489243	maßstab	1:20, 1:5
		format	970/891