


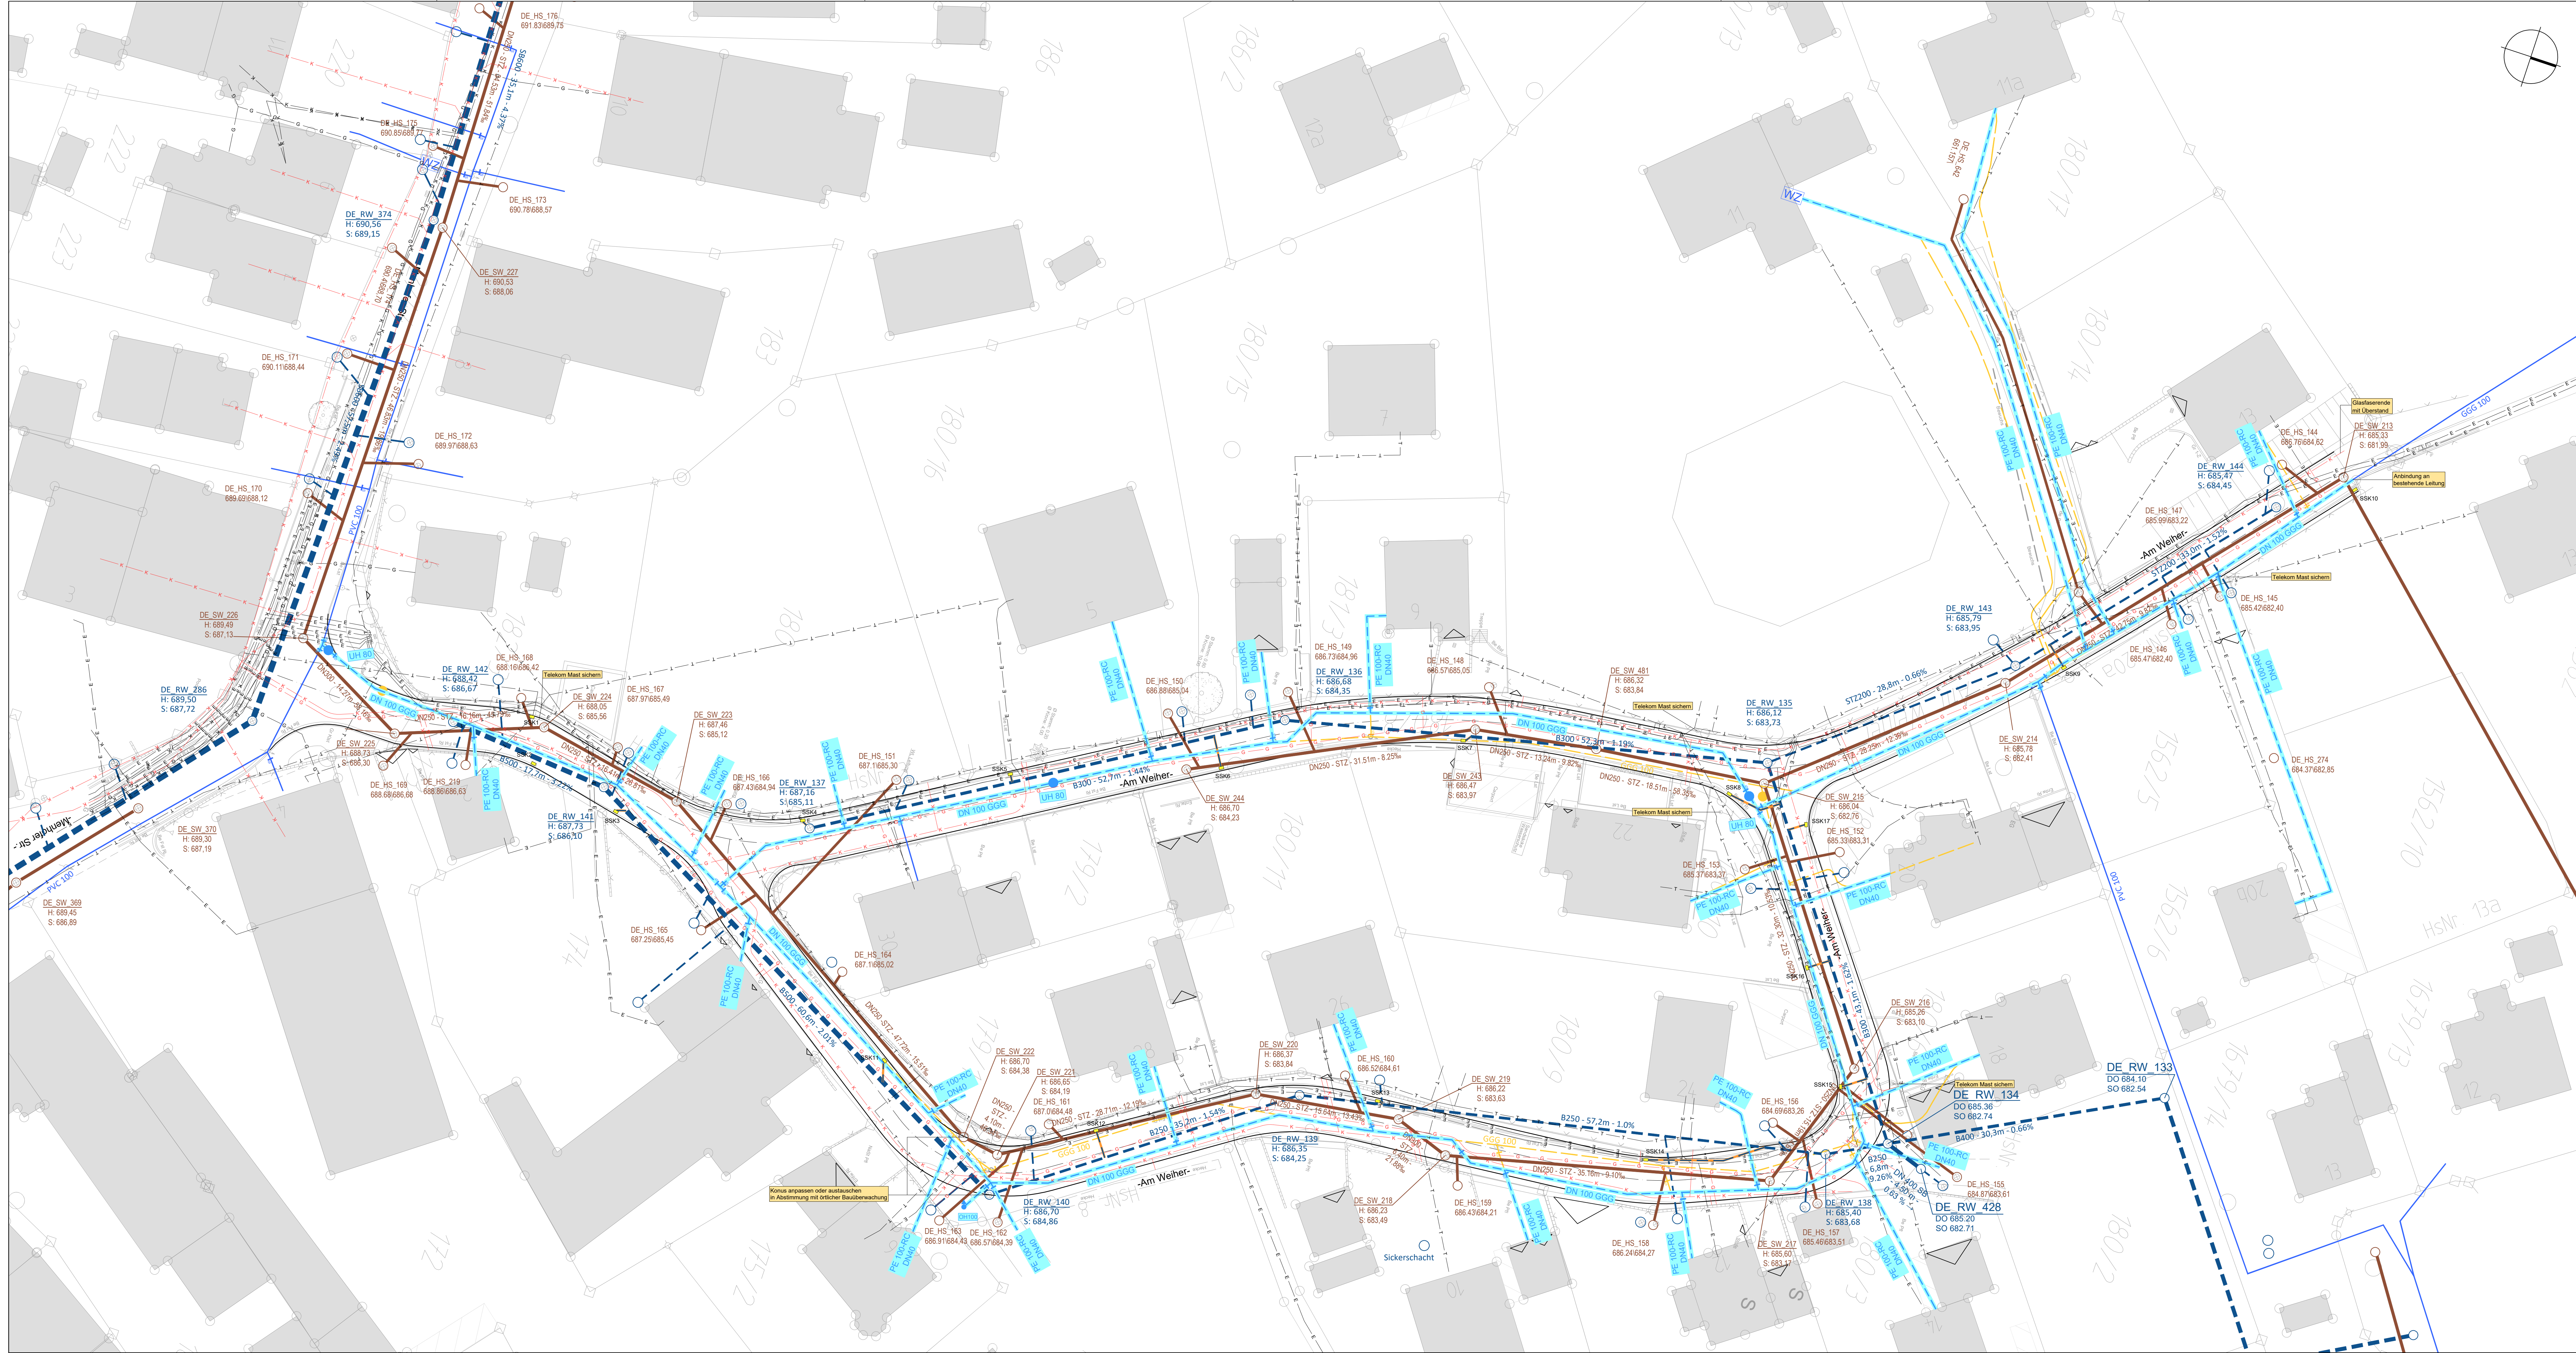

- LEGENDE:**
- Bestehende Stromleitungen laut Bestandsplänen der Fa. LEW
  - Bestehende Kabeltrasse laut Bestandsplänen der Fa. Schwaben Netz
  - Bestehende Telefonleitung laut Bestandsplänen der Fa. Telekom
  - Bestehende Gasleitung laut Bestandsplänen der Fa. Schwaben Netz
  - Trassenvorschlag Gasleitung inkl. möglicher Hausanschlüsse
  - Trassenvorschlag Gasleitung inkl. möglicher Hausanschlüsse
  - Bestehender Schmutzwasserkanal mit Angabe von Schachtabstand, Nennweite, Material, Sohlgefälle, Fließrichtung und Schachtnummer
  - Bestehender Regenwasserkanal mit Angabe von Schachtabstand, Nennweite, Material, Sohlgefälle, Fließrichtung und Schachtnummer
  - Geplanter Regenwasserkanal mit Angabe von Schachtabstand, Nennweite, Material, Sohlgefälle, Fließrichtung und Schachtnummer
  - Bestehende Wasserleitung mit Angabe von Nennweite und Material
  - Geplante Wasserleitung mit Angabe von Nennweite und Material
  - Geplanter Hausanschluss Wasserleitung in Schutzrohr DN75 PVC Anschluss nach örtlicher Festlegung
  - Entfallende Wasserleitung mit Angabe von Nennweite und Material
  - Absperrschieber
  - Unter- / Oberflurhydrant
  - Bestandsvermessung

Anlage: 3.3

|        |            |                                |             |
|--------|------------|--------------------------------|-------------|
| b      | 20.11.2019 | HA-Wasserleitung ergänzt       | T. Schmid   |
| a      | 03.04.2019 | Schachtbezeichnungen angepasst | K. Heindl   |
| Index: | Datum:     | Art der Änderung:              | gezeichnet: |

|                                                       |                          |                             |   |
|-------------------------------------------------------|--------------------------|-----------------------------|---|
| Projekt:<br>Instandsetzung der Ortsstraße "Am Weiher" |                          |                             | Vorbereitender:                                                                                              |
| Gemeinde Denklingen<br>Landkreis Landsberg am Lech    |                          |                             | <br>Gemeinde Denklingen |
| BAUENTWURF                                            |                          |                             |   |
| Planinhalt:<br>Lageplan<br>Sparten                    | Projekt Nr.:<br>3240.006 | Aufgestellt:<br>S. Rehm     |   |
|                                                       | Maßstab:<br>1:250        | gezeichnet:<br>T. Schmid    |   |
| Plan-Nr./Index:<br>BE LP02b                           | Datum:<br>18.03.2019     | geprüft:<br>R. Kindelbacher |   |

Entwurfverfasser:  
**WipflerPLAN**  
Architekten  
Bauplaner  
Vermessungsingenieure  
Erschließungsplaner

WipflerPLAN-Köpp  
Planungsgesellschaft mbH  
Frankfurterstr. 22  
82152 Planegg bei München  
Tel.: 089 806615-0  
Fax: 089 806615-55  
www.wipflerplan.de  
info@wipflerplan.de

Gemeinde Denklingen  
Hauptstrasse 23  
89020 Denklingen  
Tel.: 09243 9001-0  
Fax: 09243 9001-10  
www.denklingen.de  
gemeinde@denklingen.de

Blattgröße: 1.320 x 0.594 x 0.784 m