


P:\119372_Denklingen_Halde_III\Verkehrsplanung\Stand_2019-12-09\119372-14-SP.dwg

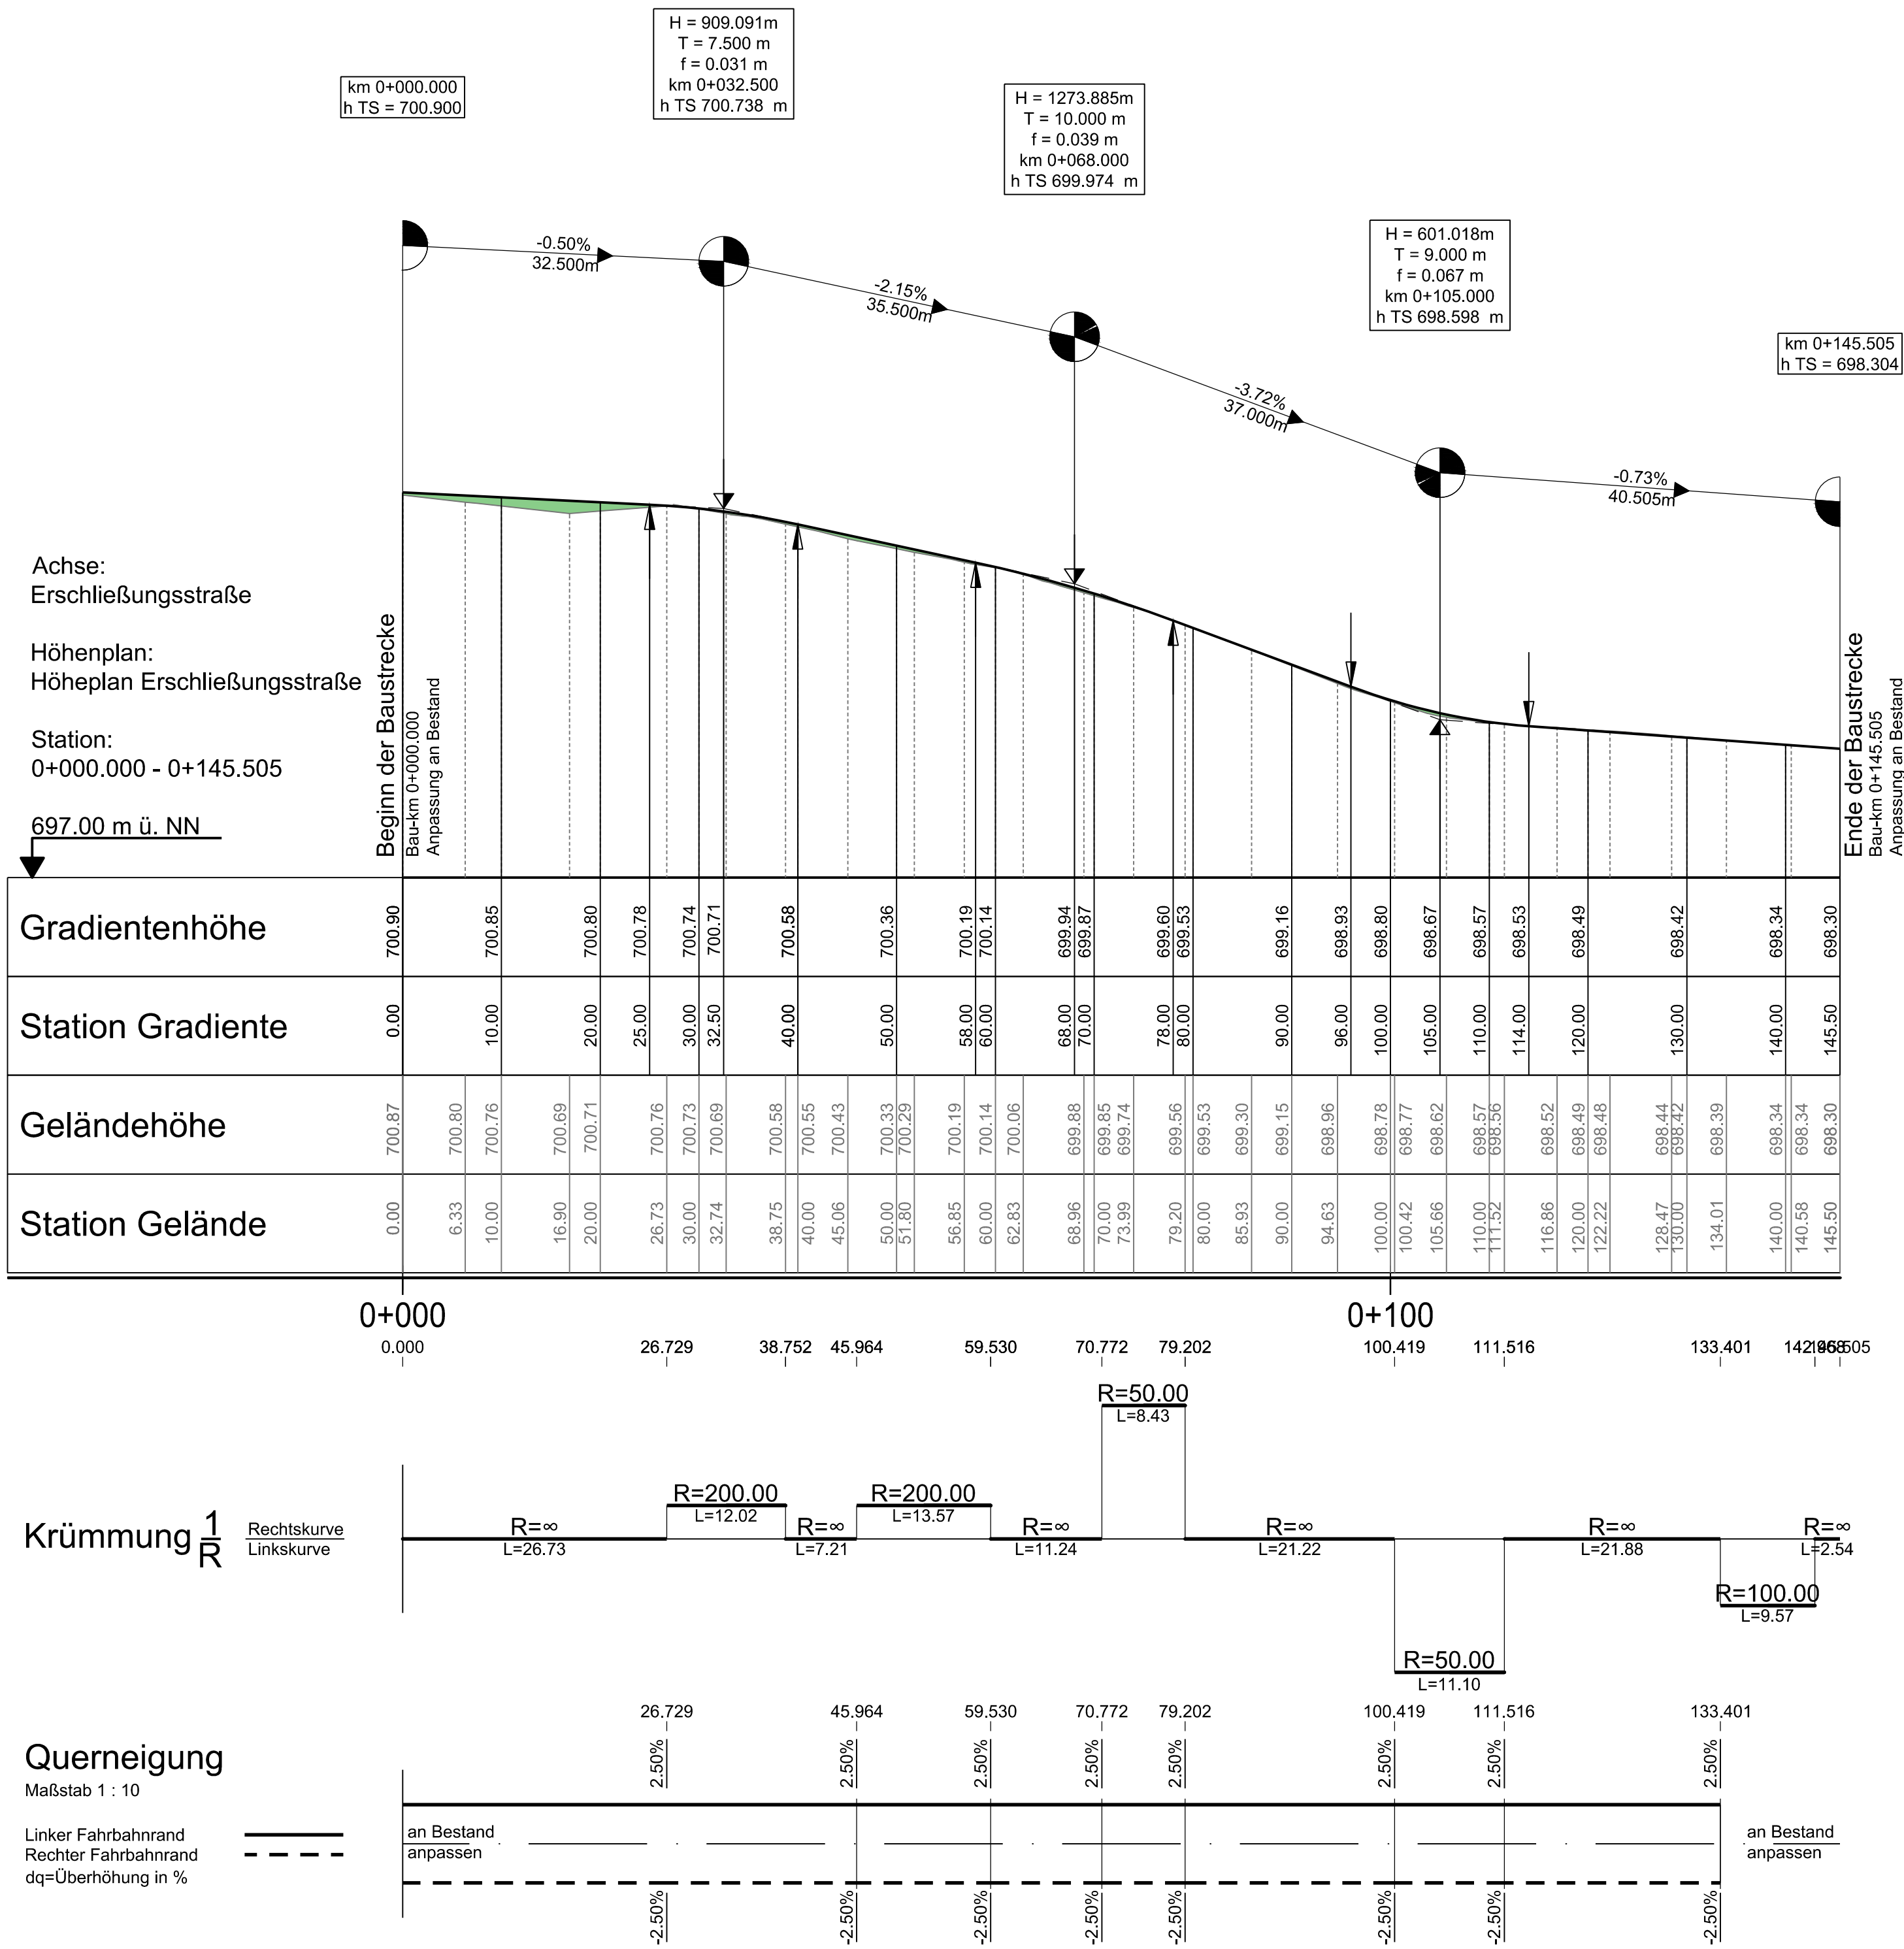

Legende Höhenplan:

H= 5000m T= 10.000m f= 0.053m km=0+500.0 hTS= 5.30m	Tangentenschnittpunktsbeschriftung H= Ausrundung T= Tangentiallänge f= Bogenstich km= Station hTS= Höhe Tangentenschnittpunkt	↓ ↓ Ausrundung Anfang - Ende ↓ ↑ Tiefpunkt / Hochpunkt
⊙	Tangentenschnittpunkt	Auftrag
↙	einmündende Straße - links	Abtrag
↘	einmündende Straße - rechts	
⊕	kreuzende Straße	

Plangrundlagen:

Höhenstatus	HS170 DHHN16 NHN-Höhen in Meter	
Lagestatus	LS120 DHDN90 GK4-Koordinaten	

Gemeinde
Denklingen



Projekt:
Erschließung Baugebiet "Unter der Halde II"

Plan:
Höhenplan
Unter der Halde

Entwurfsplanung
Proj.Nr.: 119 372
Datum: Neusäß, den 09.12.2019

Vermessen: . Bestand gezeichnet: . Maßstab: 1:500/50 Plangröße: 0.46qm
Entworfen: Essenwanger/Wiens Planung gezeichnet: Wiens
Geprüft: 8 Bauleitung: . Plan-Nr.: 119372-14-SP Beilage-Nr.: 5

Index	Datum	Art der Änderung	Name
a			
b			
c			

WASSER | VERKEHR | RAUM | VERMESSUNG | GIS | UMWELT | TECHNIK | BETREUUNG | PLANUNG

Richard-Wagner-Straße 6
86356 Neusäß
Tel.: 0821/46059-0
Fax.: 0821/46059-99

Steinbacher Consult
... invent the future
Ingenieurgesellschaft mbH & Co.KG
www.steinbacher-consult.com | info@steinbacher-consult.com

Alemannenstraße 19 A
86637 Wertingen
Tel.: 08272/9956-0
Fax.: 08272/9956-99

URHEBERRECHTLICH GESCHÜTZT Vervielfältigung und Weitergabe an Dritte unzulässig und strafbar