Geotechnikum Ingenieurges. mbH	Projekt : Denklingen, Unter der Halde
Brixener Straße 8	Projektnr.: 1233.19
86165 Augsburg	Anlage : 4.1
Tel. 0821/608910-0 / Fax -99	Maßstab : 1: 50

Tiefe	N_{10}
0.10	**2**
0.20	**2**
0.30	**2**
0.40	**3**
0.50	**3**
0.60	**3**
0.70	**4**
0.80	**5**
0.90	**6**
1.00	**8**
1.10	**9**
1.20	**10**
1.30	**11**
1.40	**12**
1.50	**13**
1.60	**14**
1.70	**15**
1.80	**15**
1.90	**16**
2.00	**17**
2.10	**26**
2.20	**28**
2.30	**31**
2.40	**30**
2.50	**24**
2.60	**14**
2.70	**13**
2.80	**14**
2.90	**10**
3.00	**11**
3.10	**16**
3.20	**50**

DPH 1

Ansatzpunkt: 699.75 m

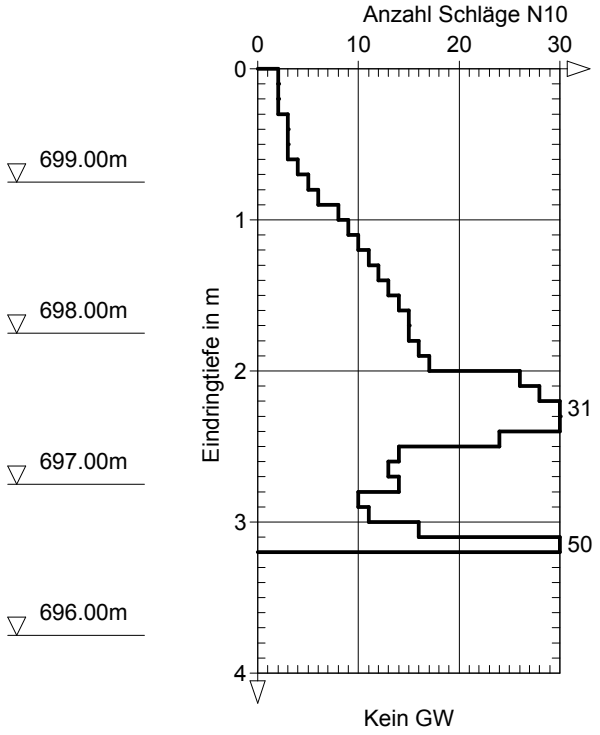

DC

Geotechnikum Ingenieurges. mbH	Projekt : Denklingen, Unter der Halde
Brixener Straße 8	Projektnr.: 1233.19
86165 Augsburg	Anlage : 4.2
Tel. 0821/608910-0 / Fax -99	Maßstab : 1: 50

Tiefe	N_{10}
0.10	**1**
0.20	**3**
0.30	**9**
0.40	**12**
0.50	**12**
0.60	**6**
0.70	**4**
0.80	**4**
0.90	**4**
1.00	**4**
1.10	**6**
1.20	**9**
1.30	**10**
1.40	**10**
1.50	**12**
1.60	**11**
1.70	**12**
1.80	**11**
1.90	**10**
2.00	**11**
2.10	**15**
2.20	**16**
2.30	**15**
2.40	**15**
2.50	**14**
2.60	**12**
2.70	**6**
2.80	**4**
2.90	**3**
3.00	**2**
3.10	**3**
3.20	**7**
3.30	**15**
3.40	**35**
3.50	**50**

DPH 2

Ansatzpunkt: 699.32 m

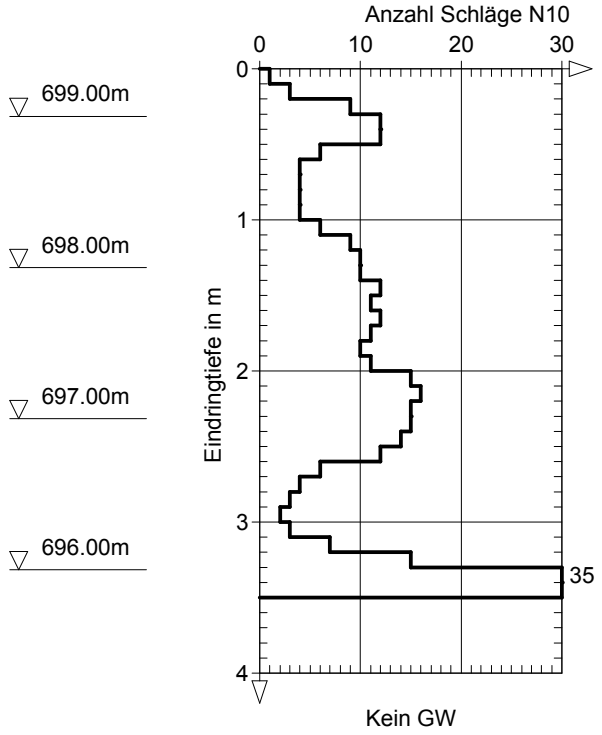

DC