

228

HAUPTSTR.

BUCHWEG


Michael Webling
Erster Bürgermeister




LAGERPLAN


1:500

GH HIRSCH DENKUNG
UMST. MOD. 20 RATHAUS
2.2.15

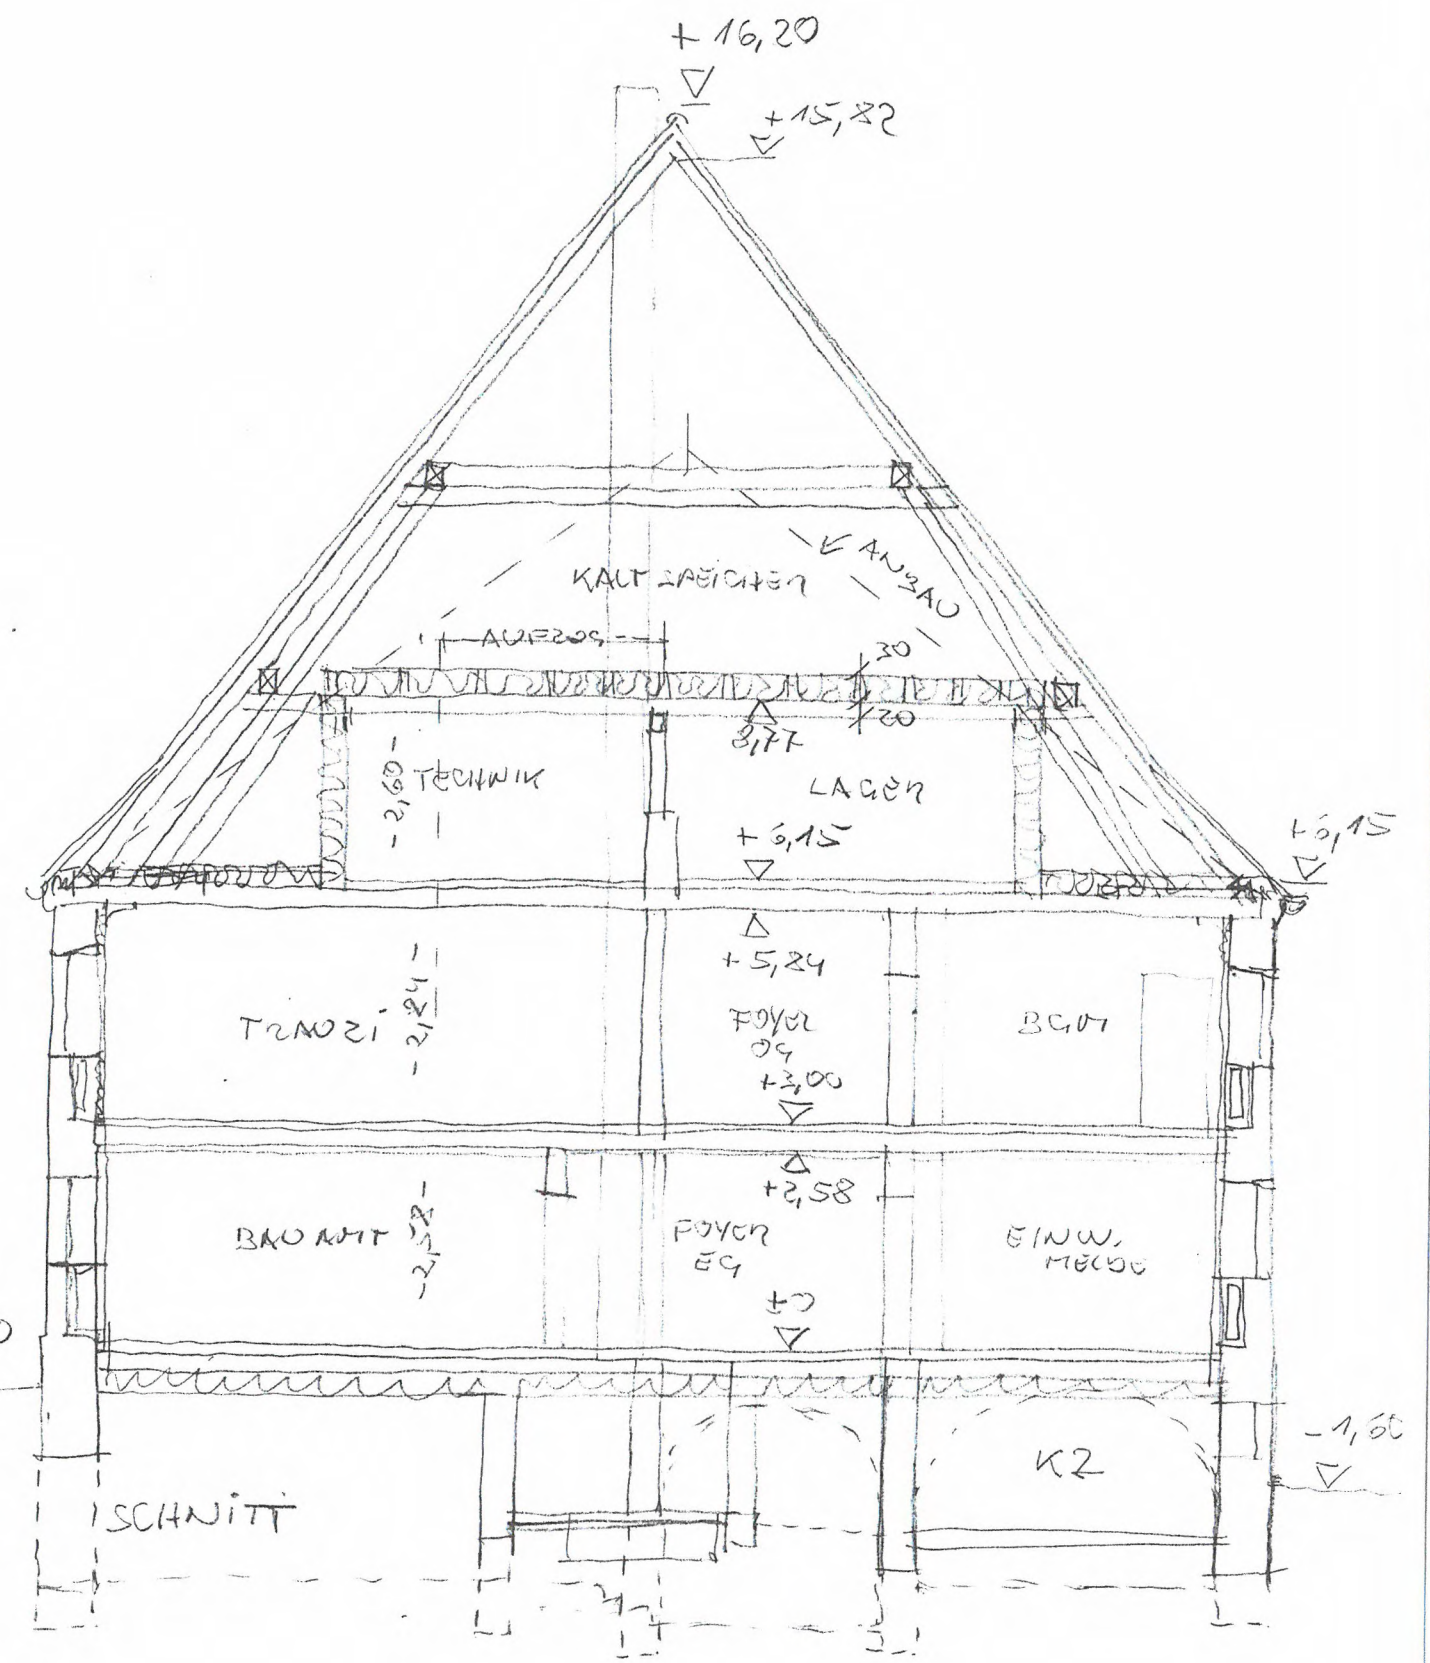


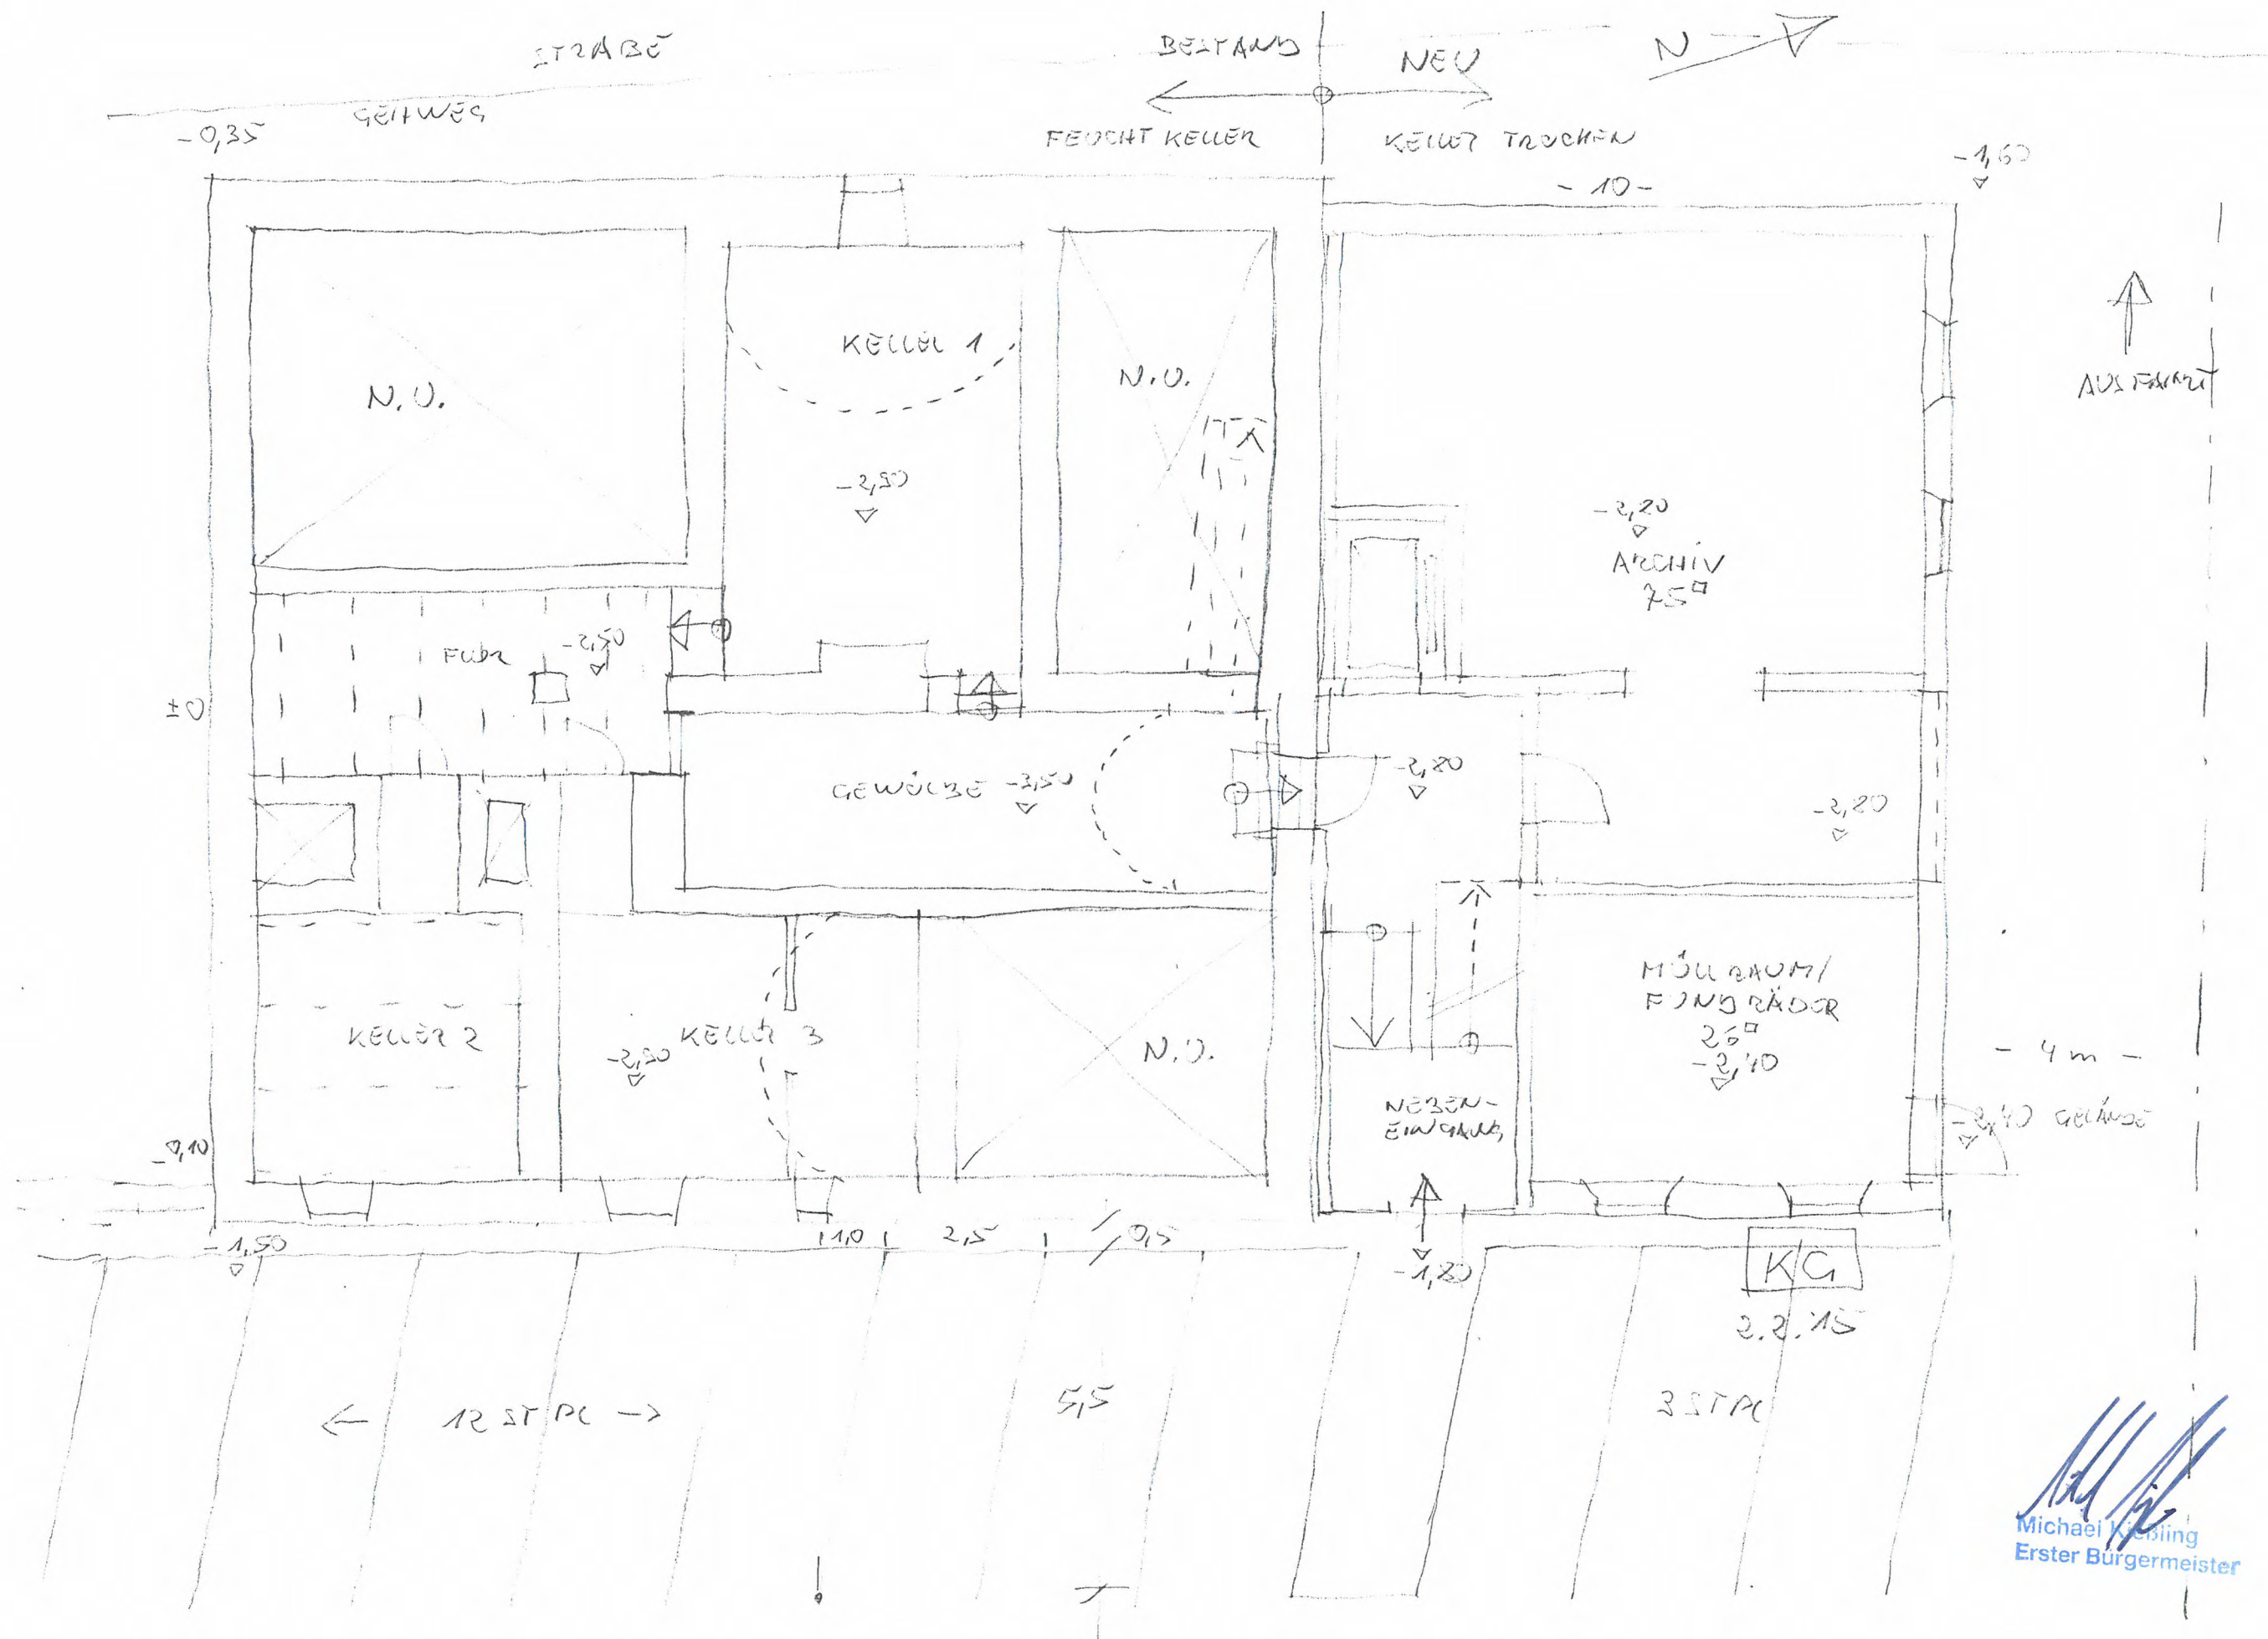

Michael Kießling
Erster Bürgermeister

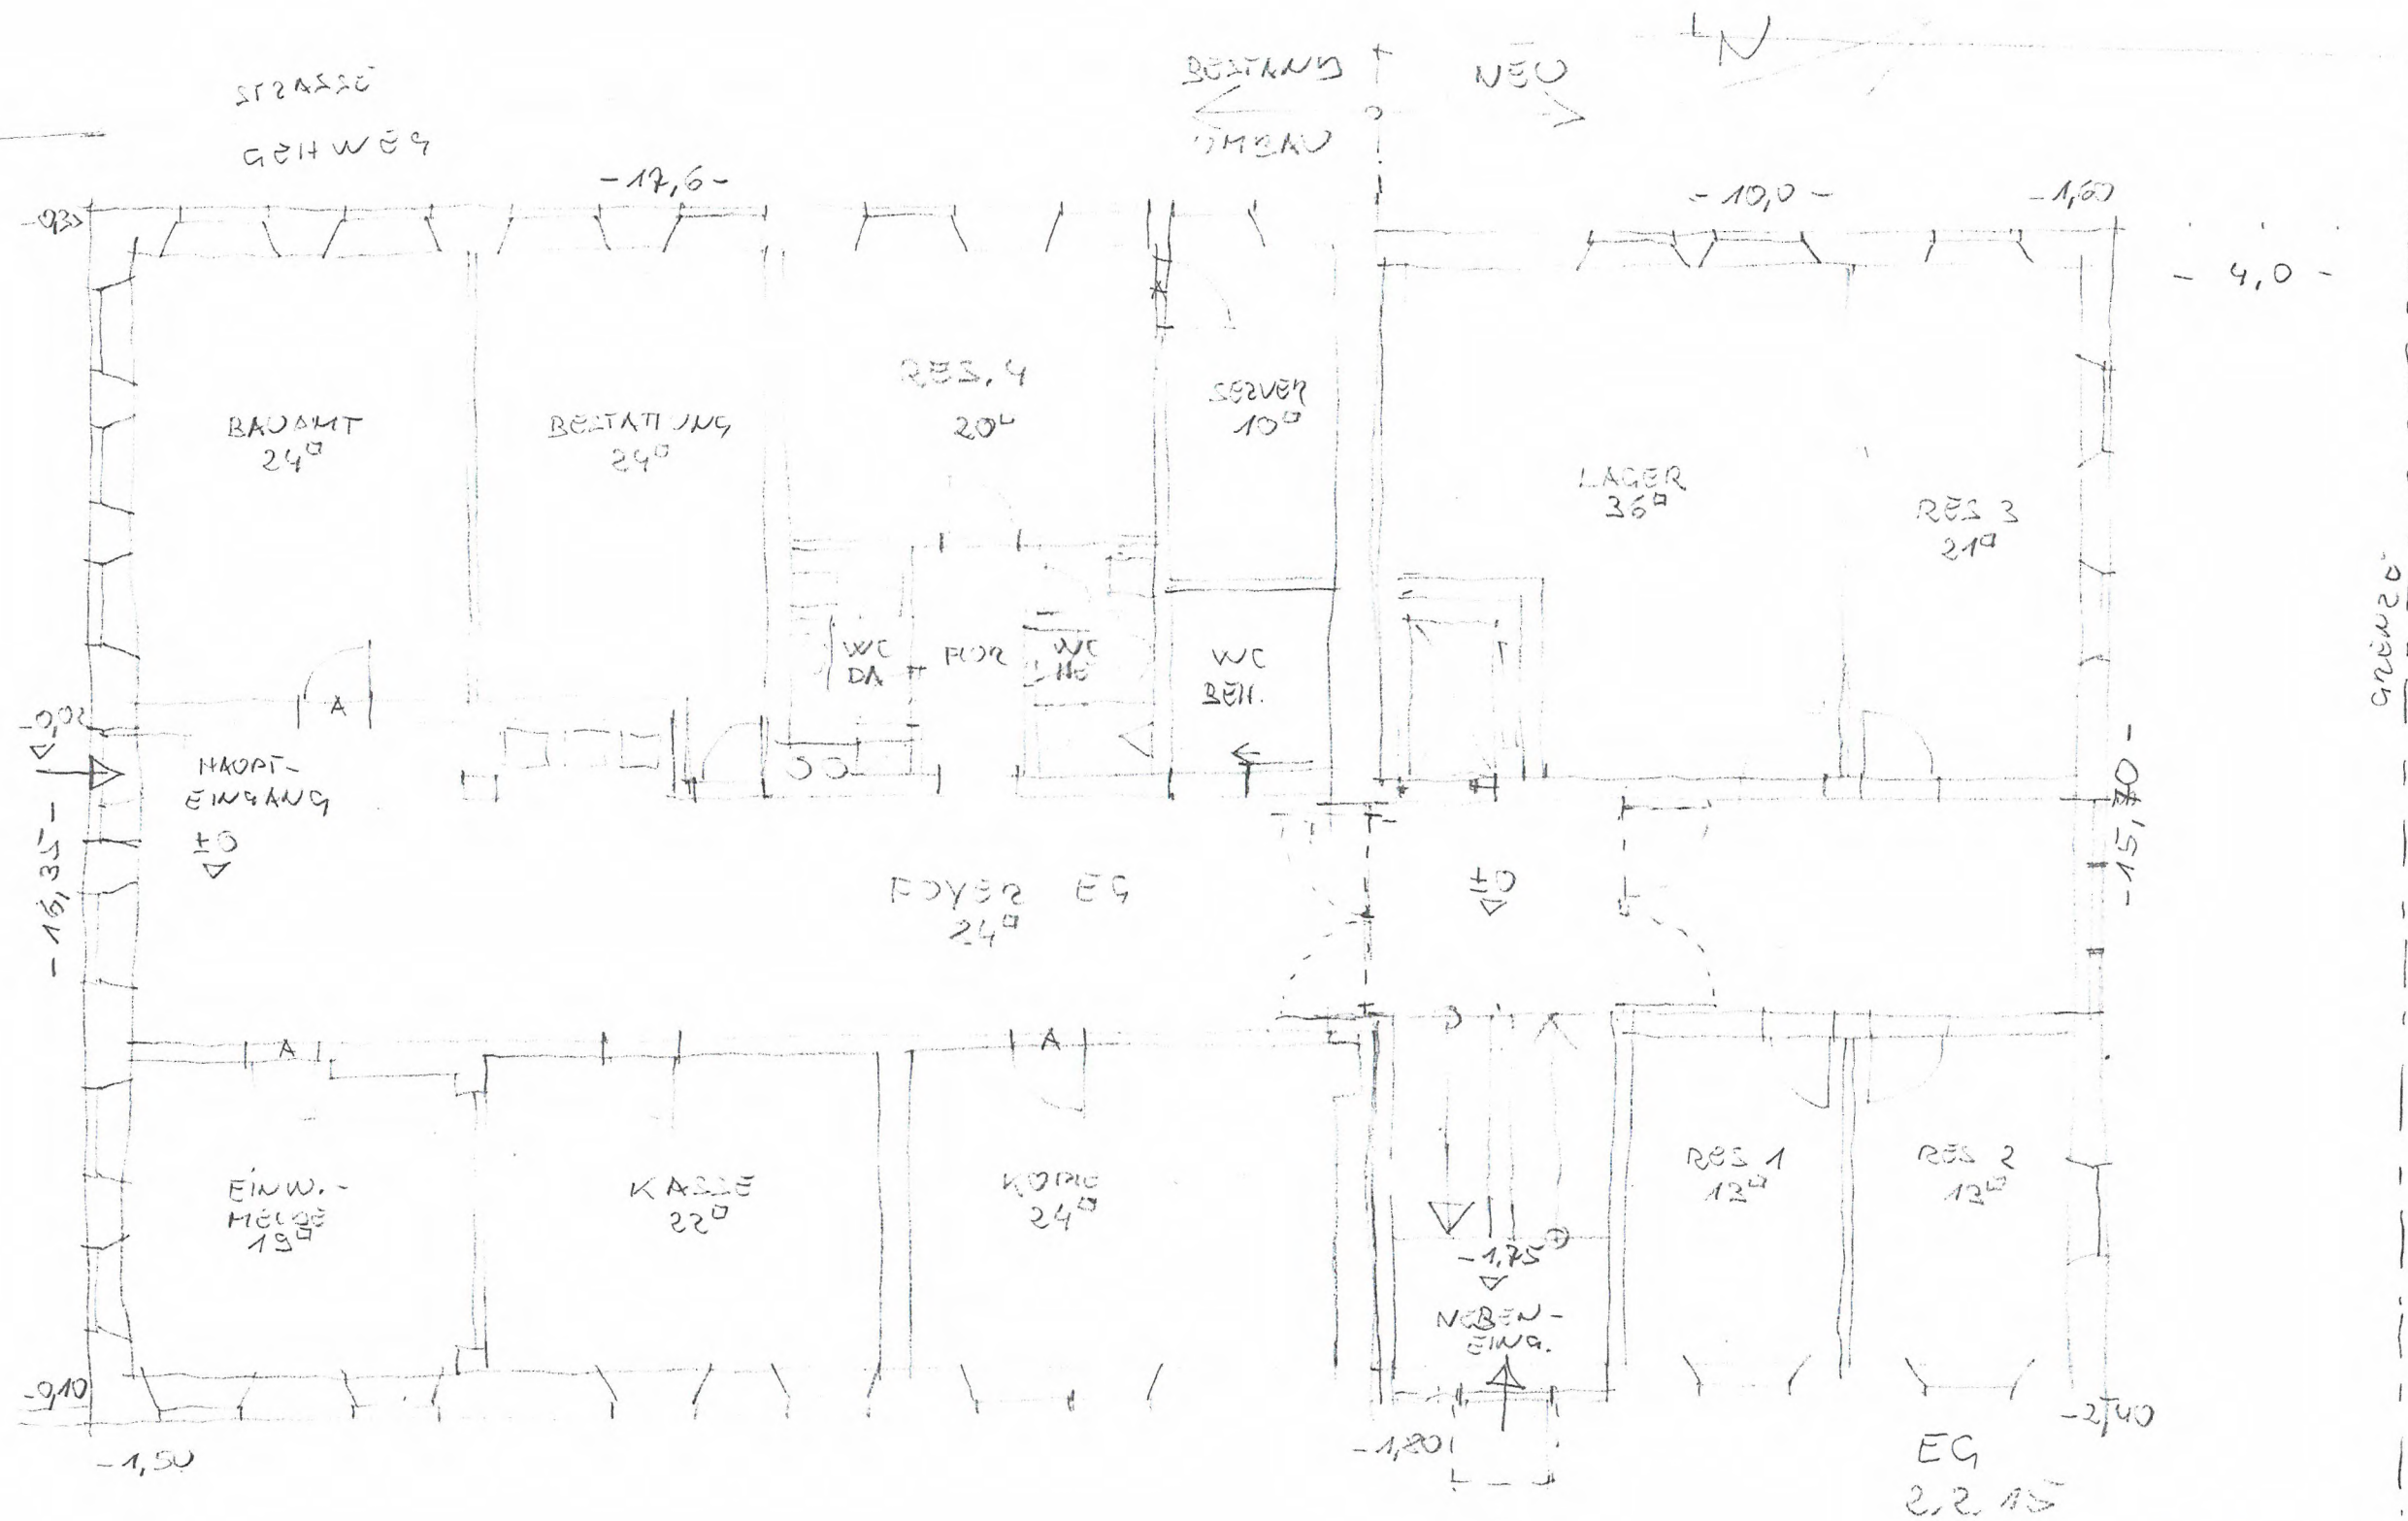


Michael Kießling
 Michael Kießling
 Erster Bürgermeister

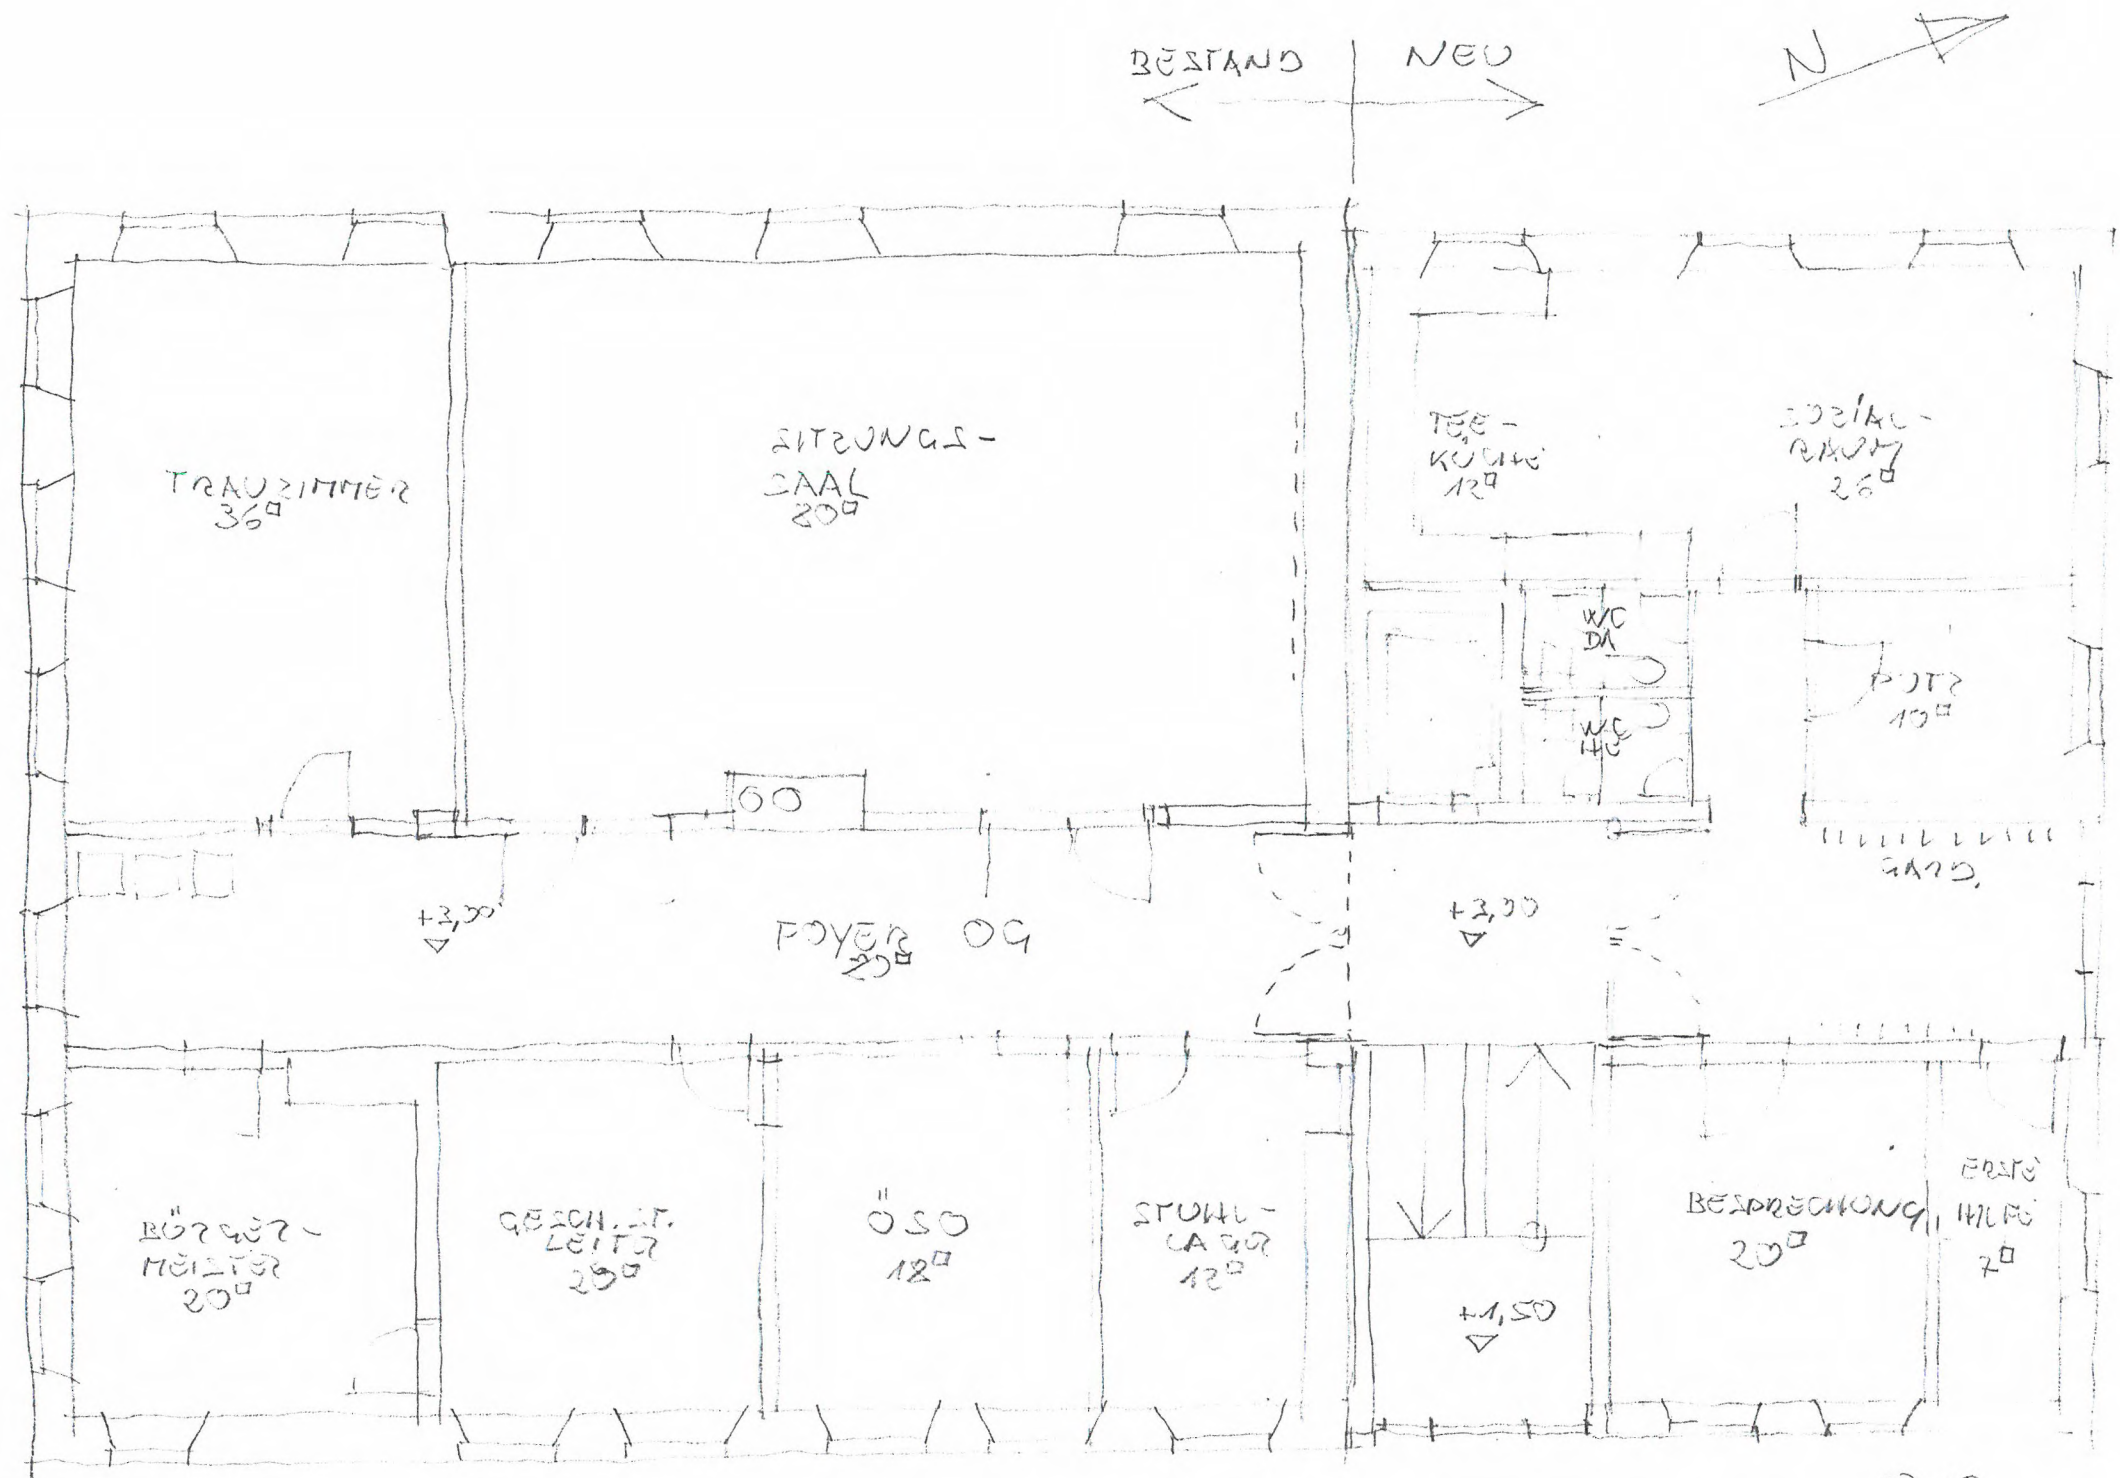


OG
2.2.17

Michael Kiebling
Michael Kiebling
Erster Bürgermeister

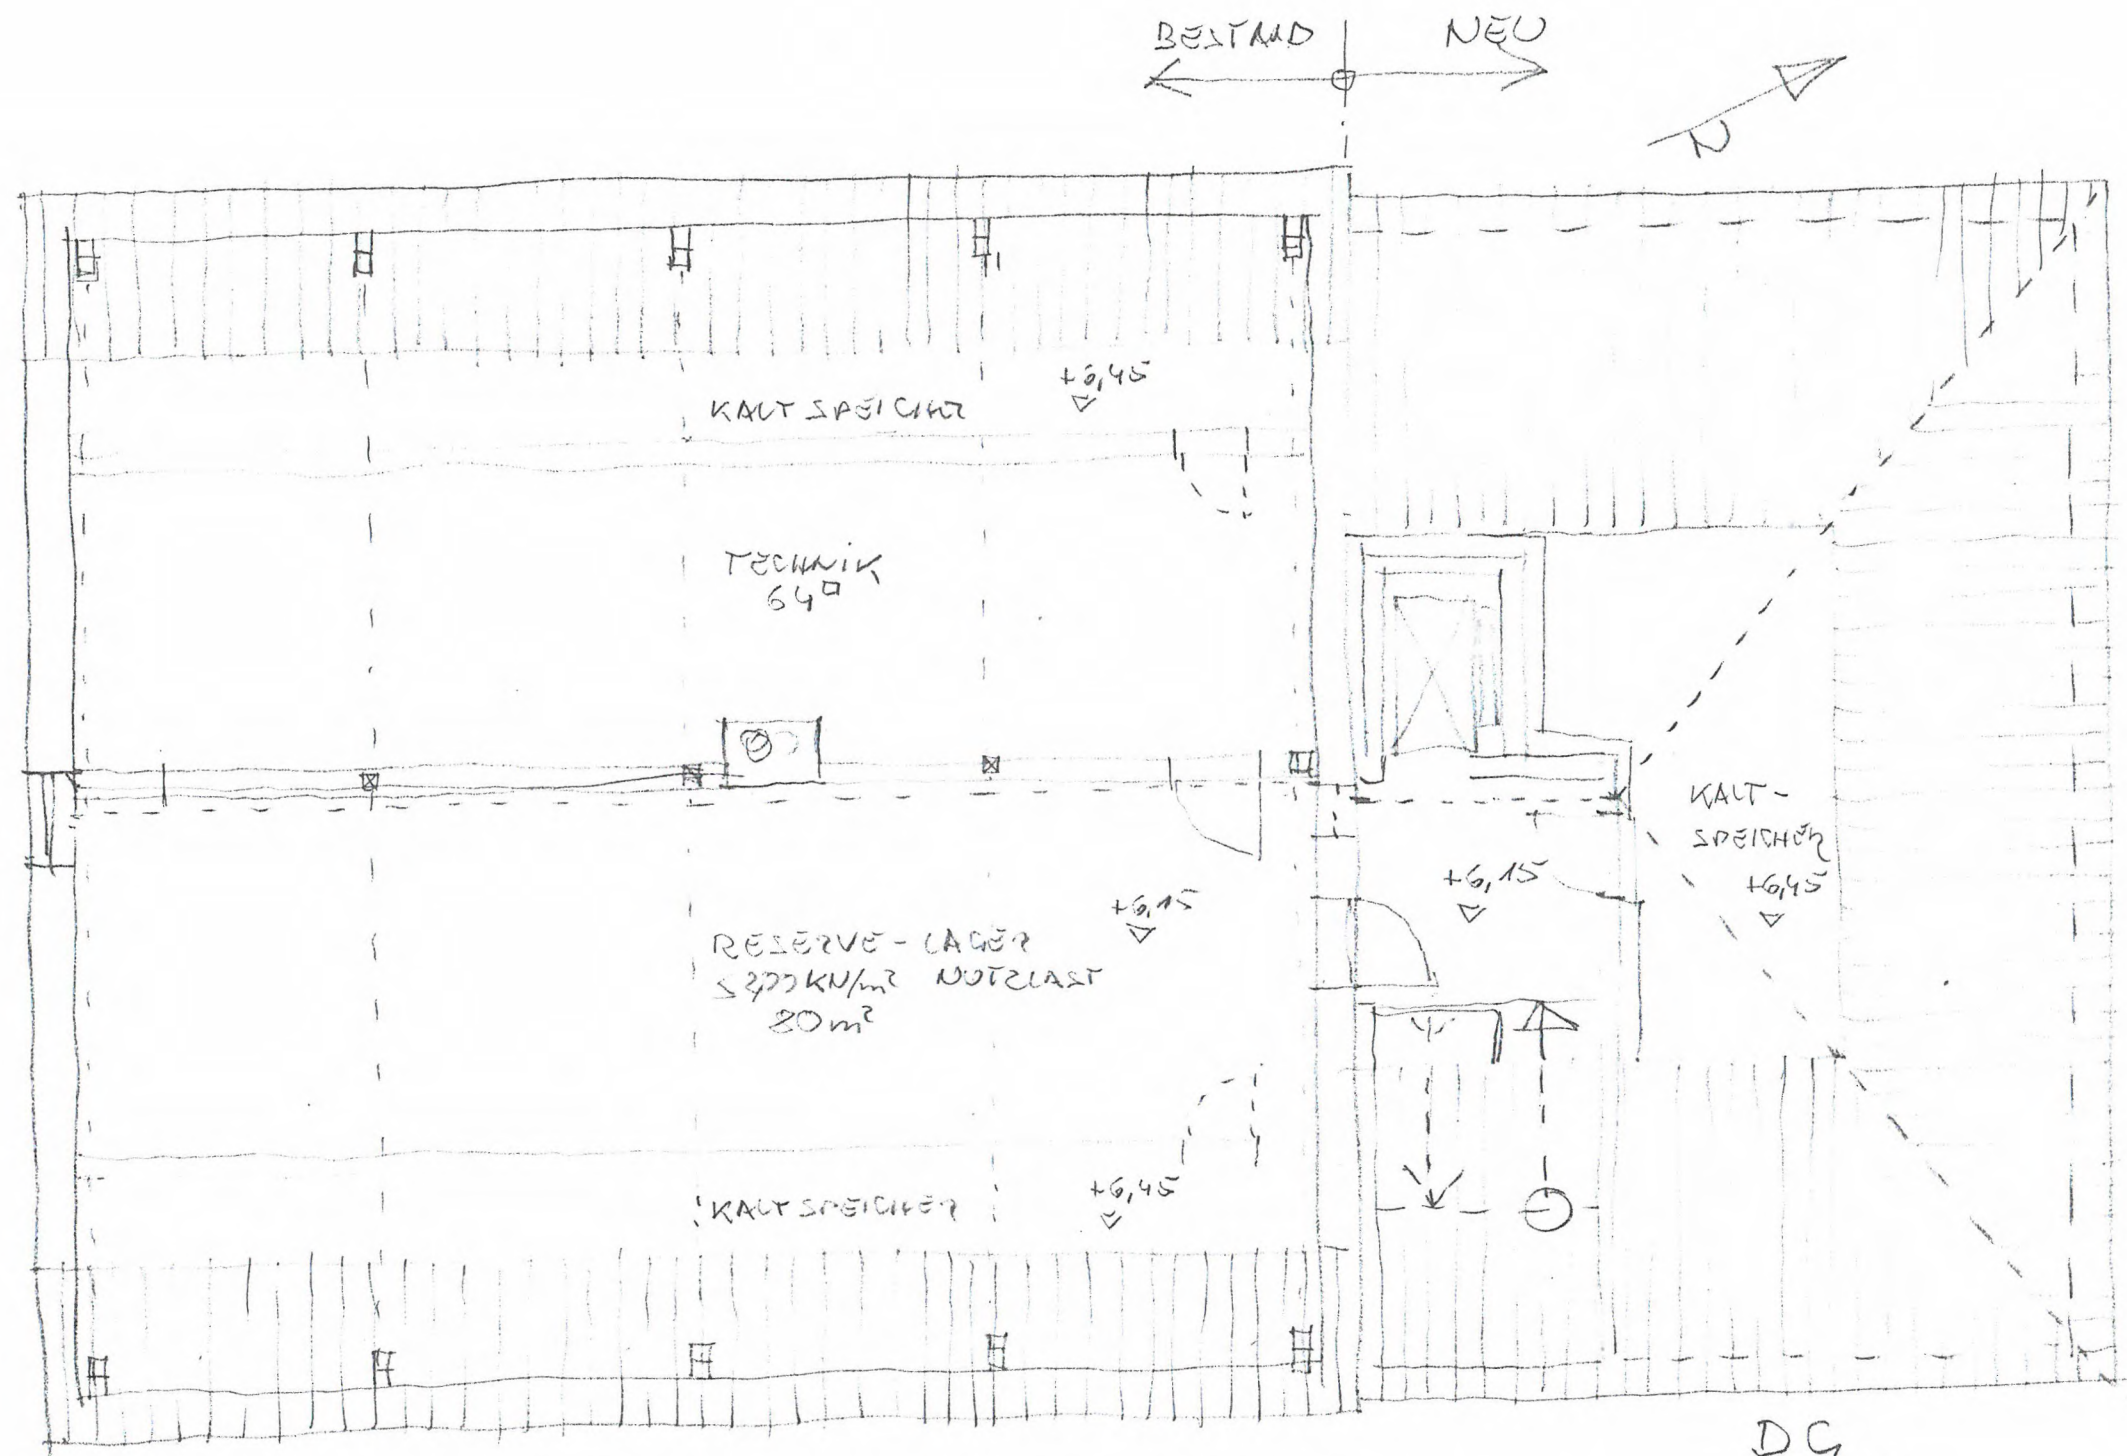

DC
2.2.15

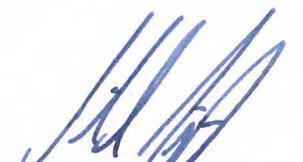
Michael Kießling
Erster Bürgermeister