


Friedhof Denklingen - Erneuerung Wegeverlauf und barrierefreie Erschließung der Aussegnungshalle


LEGENDE

- Gräber
- Pflanzfläche
- Wege, Plätze  
(Platten kombiniert  
mit Granitpflaster)
- Wege, Plätze  
(Klinker 20x20cm)
- Kiesfläche
- Höhen
- Bäume
- Grundstücksgrenze
- Einlaufpunkt

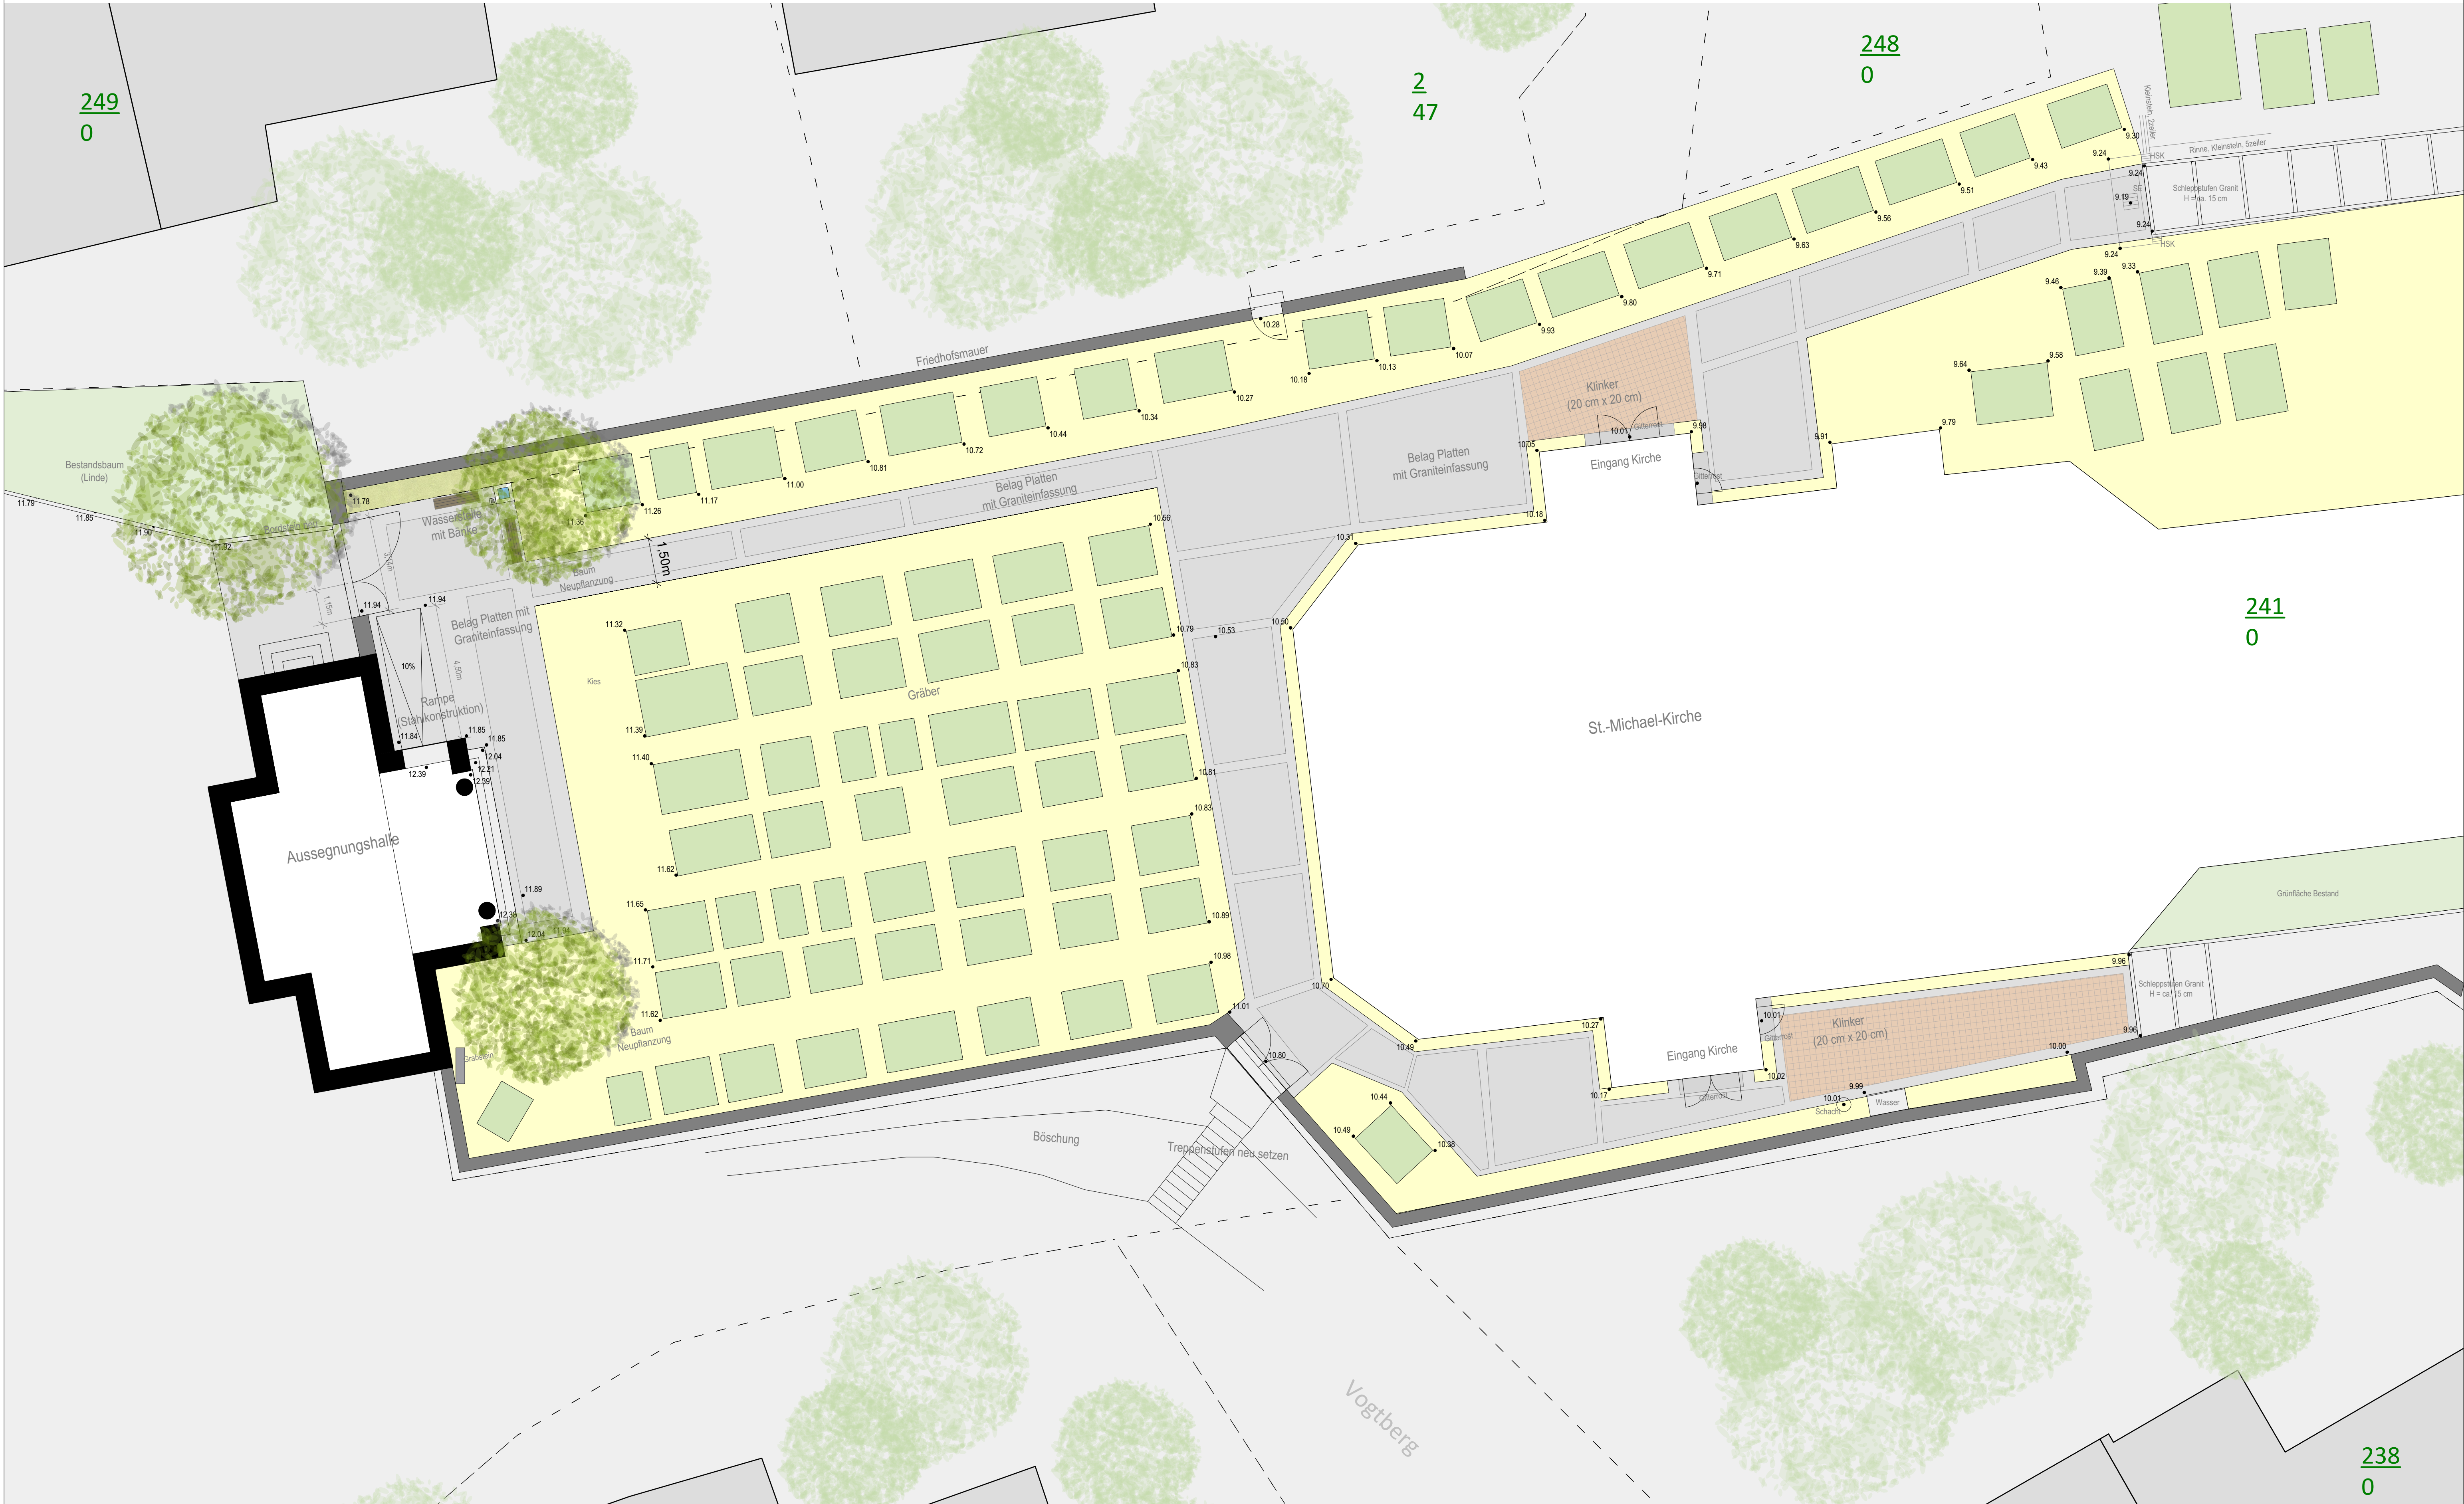

Kirche St. Michael Denklingen  
Erneuerung Wegeverlauf und barrierefreie  
Erschließung der Aussegnungshalle  
VARIANTE 2

Maßstab  
1 : 100  
Datum  
22.07.2015

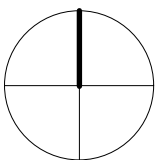

Büro Freiraum - Johann Berger  
Oberer Graben 3a  
85354 Freising  
Tel.: 08161 - 14840-0