


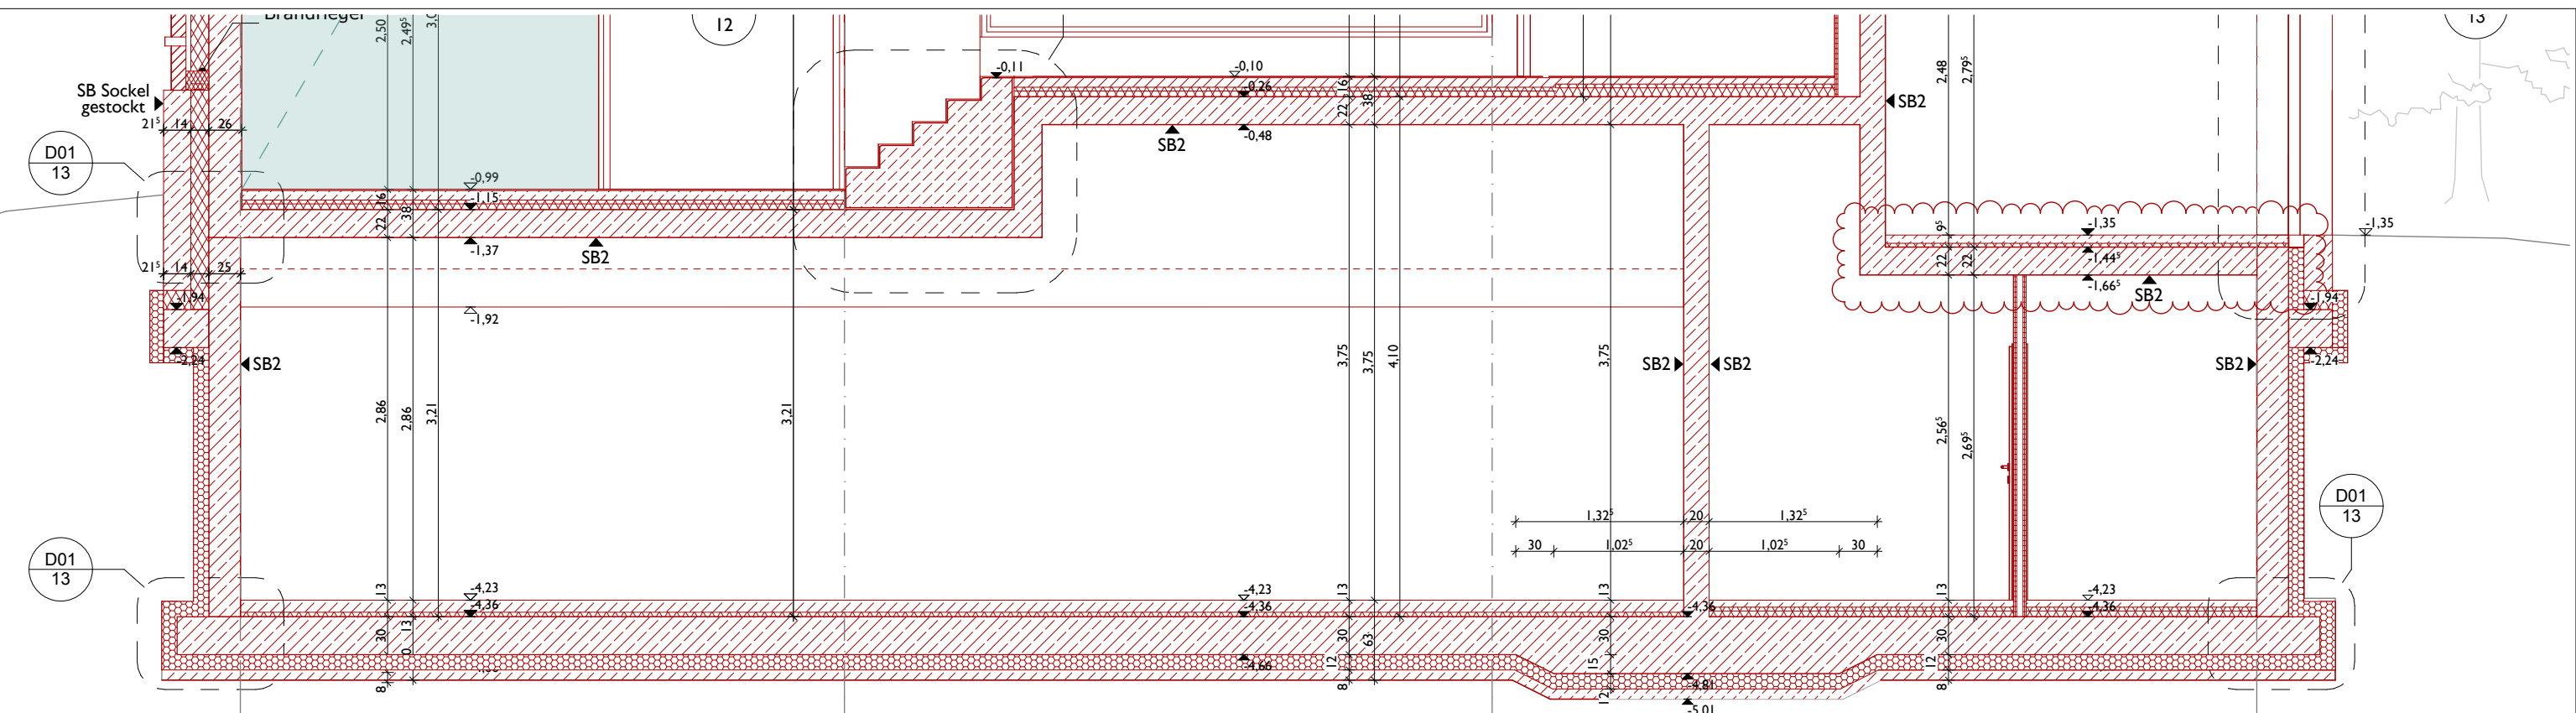


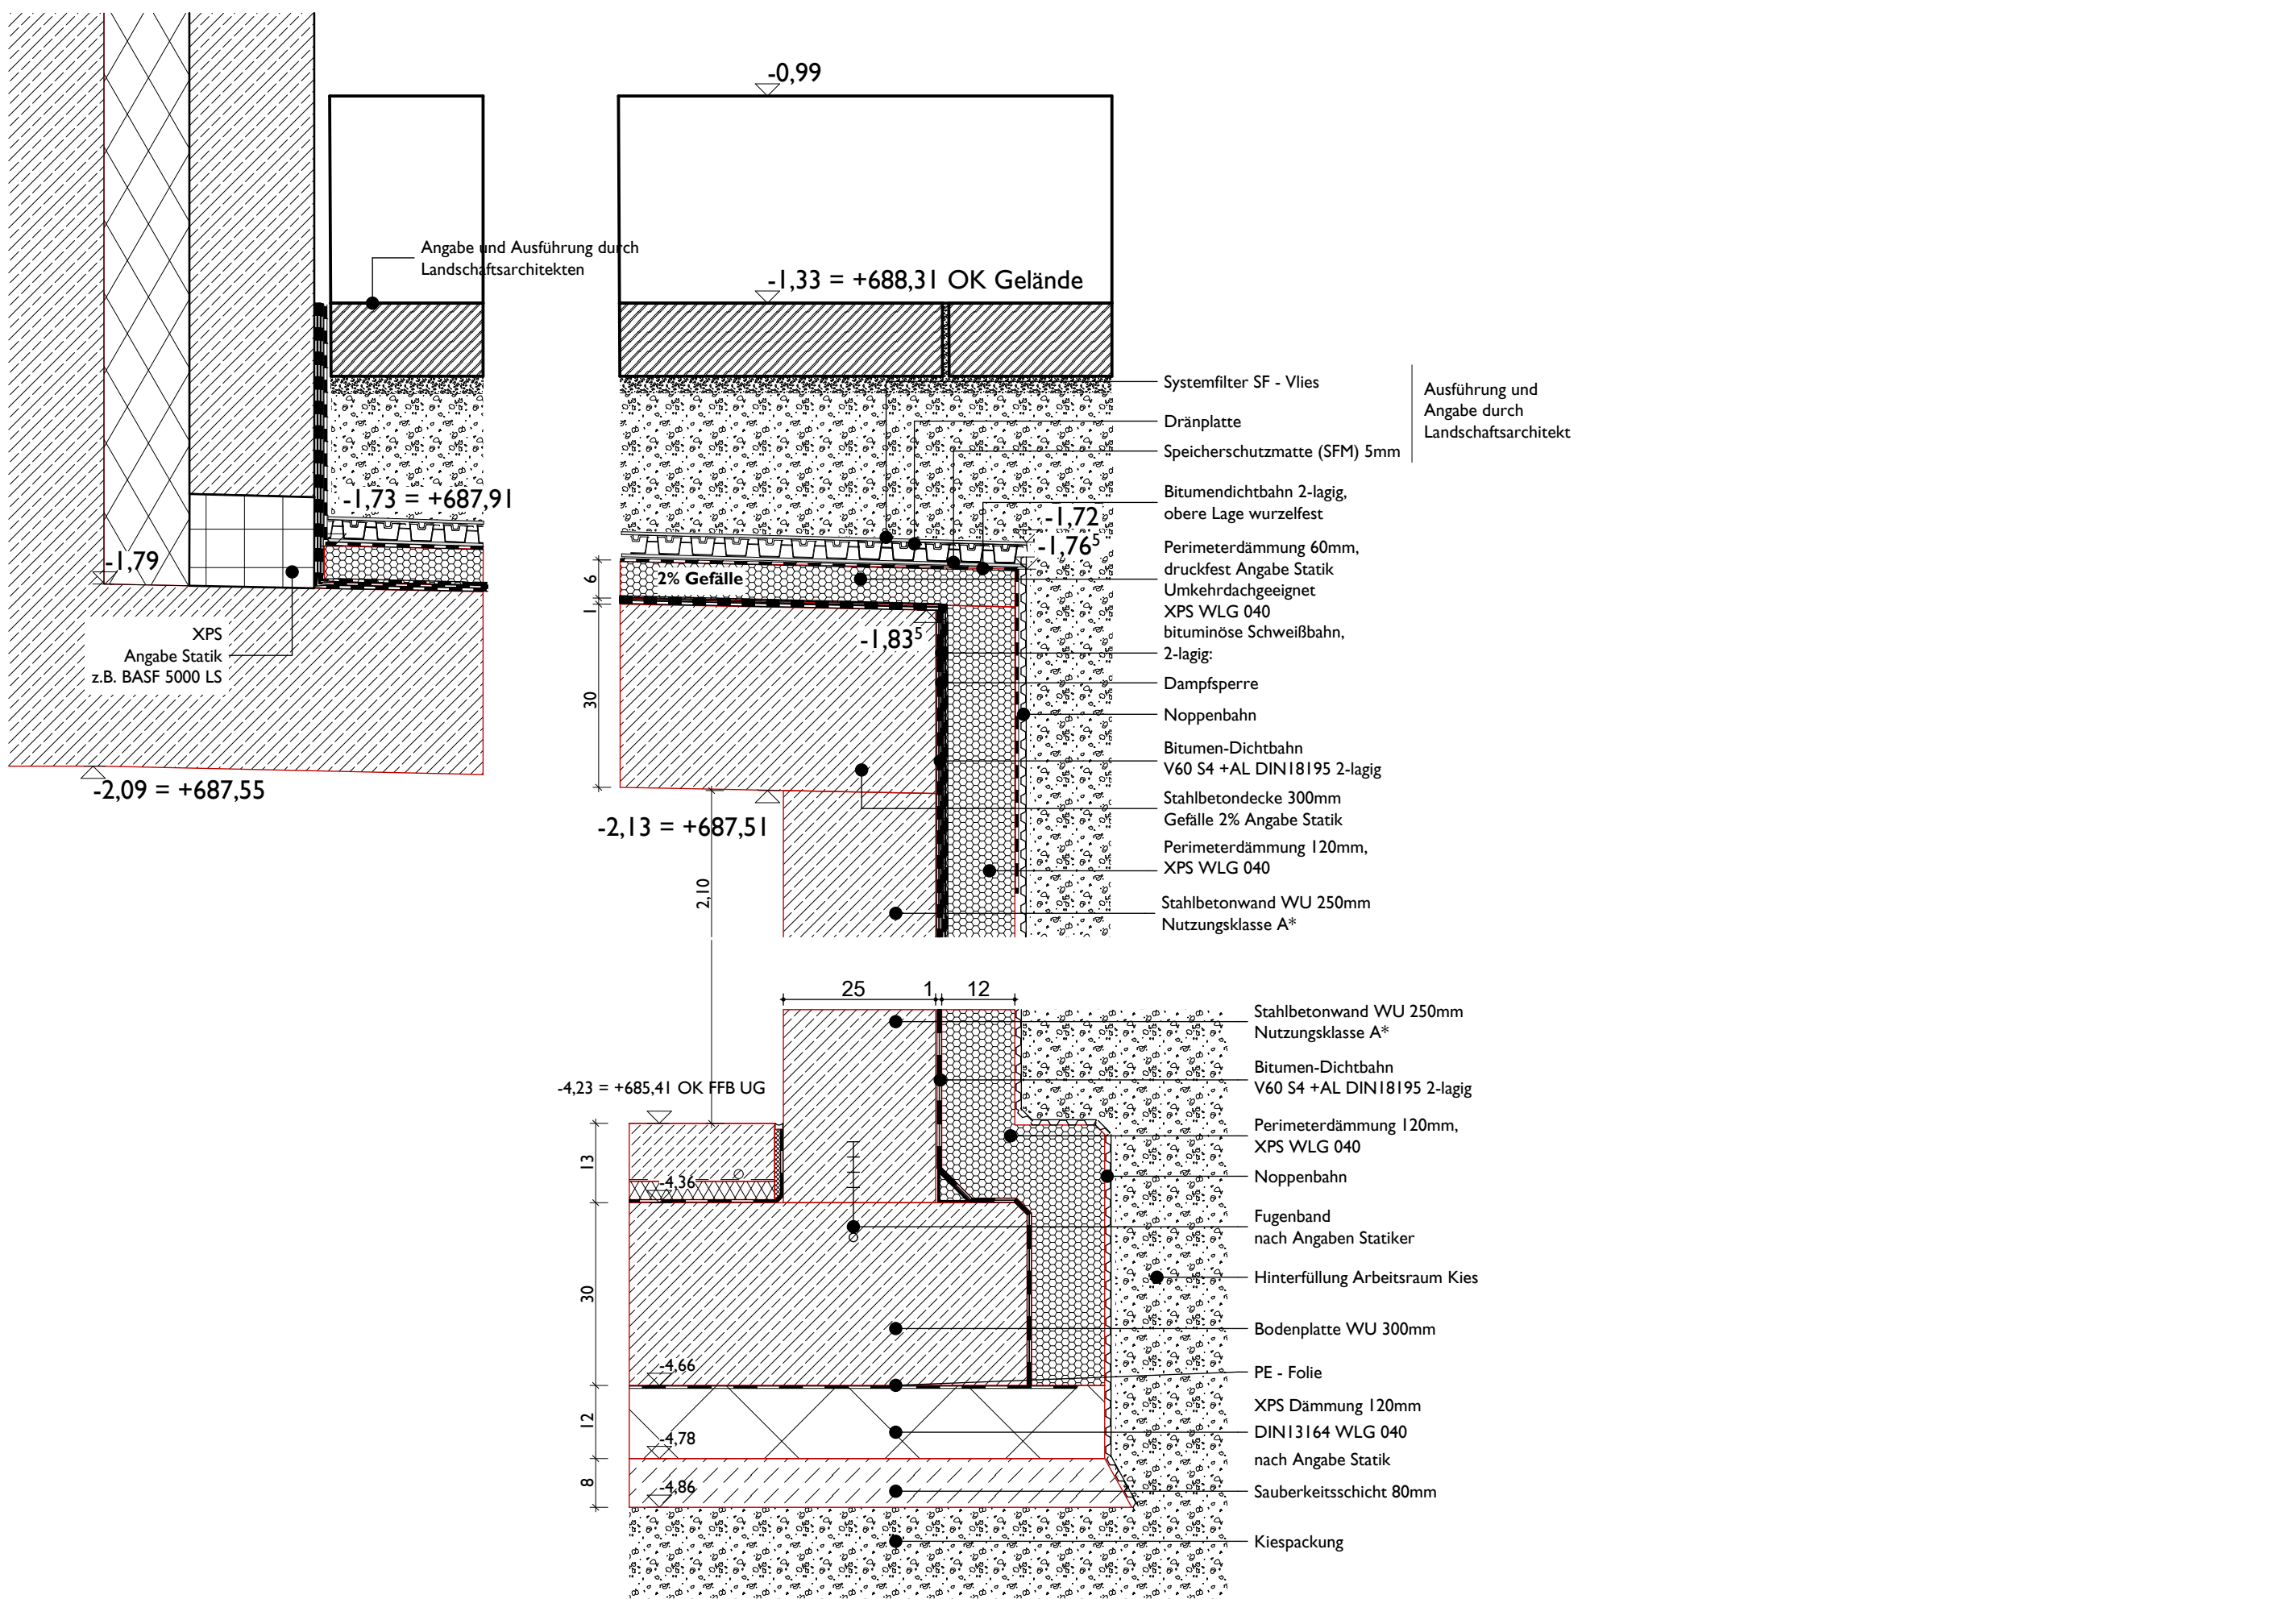


AUSSCHNITT SCHNITT Q3 1:50

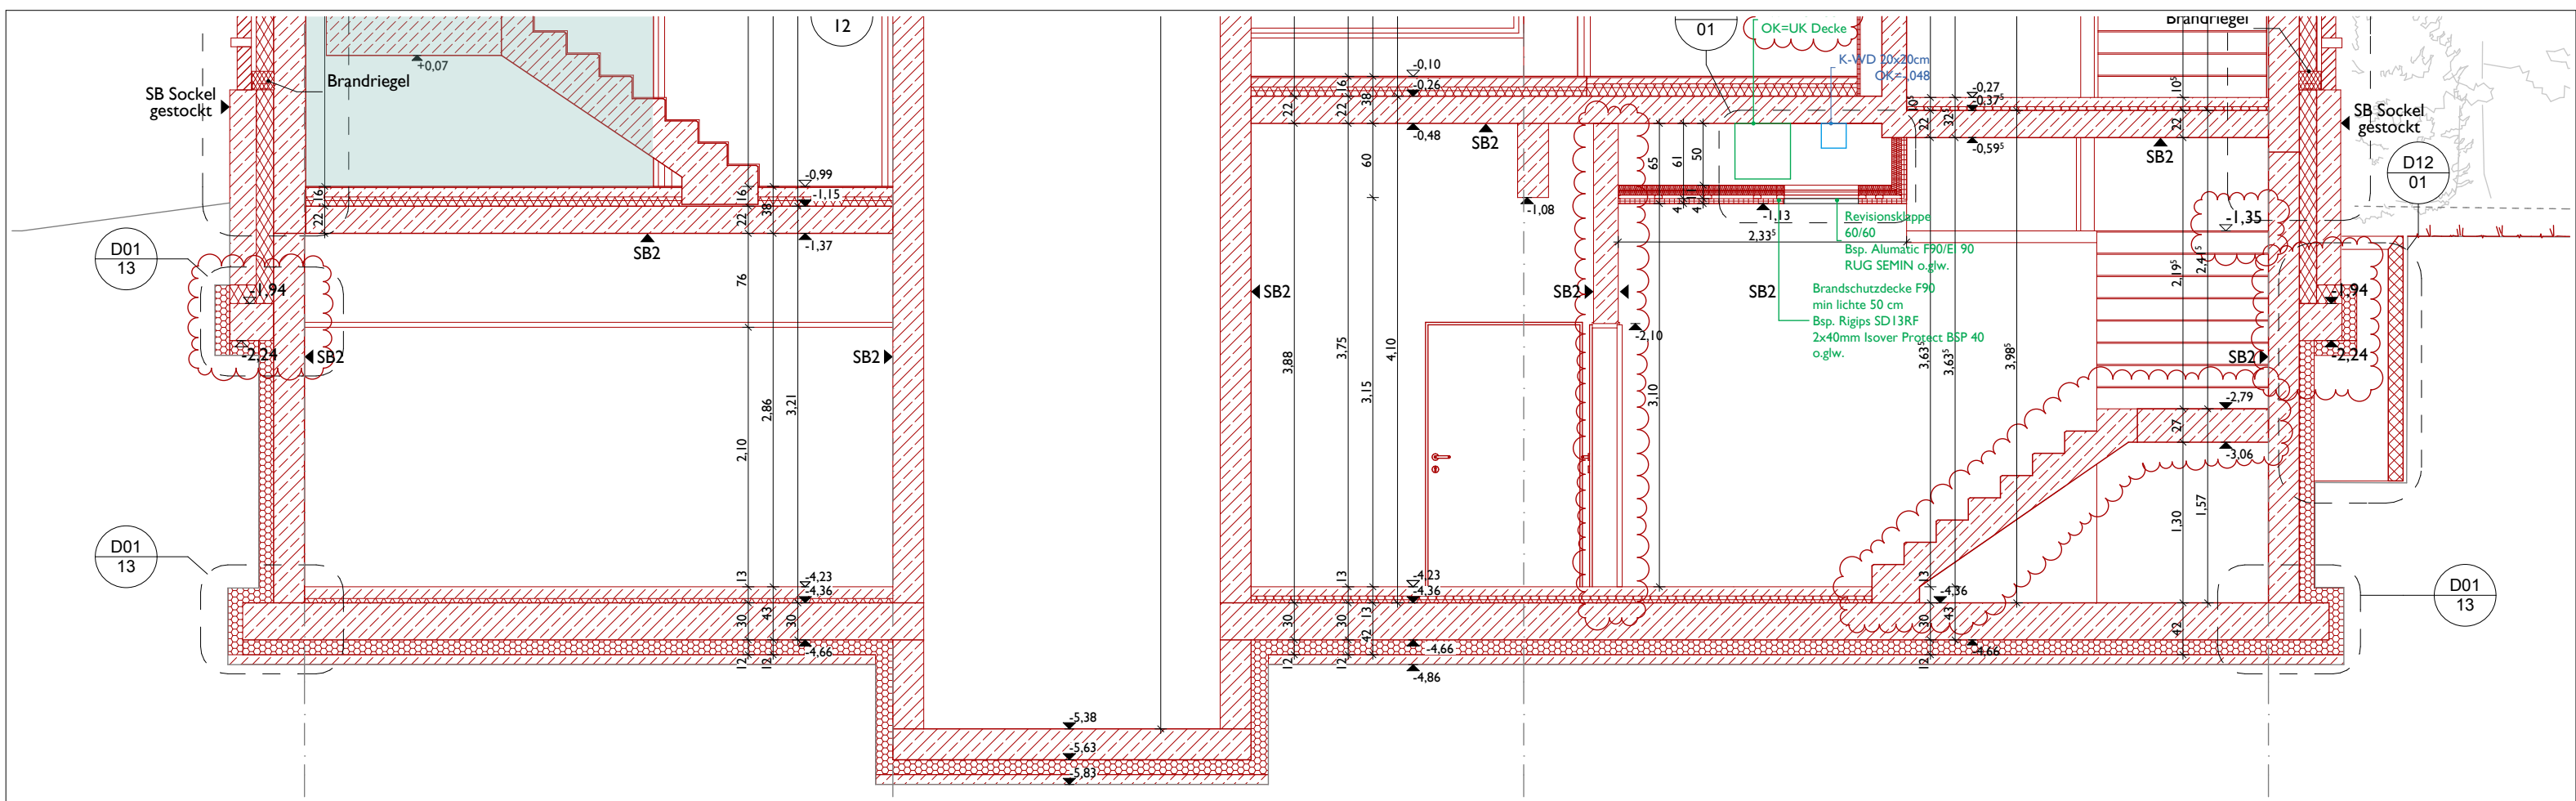


AUSSCHNITT SCHNITT Q4 1:50

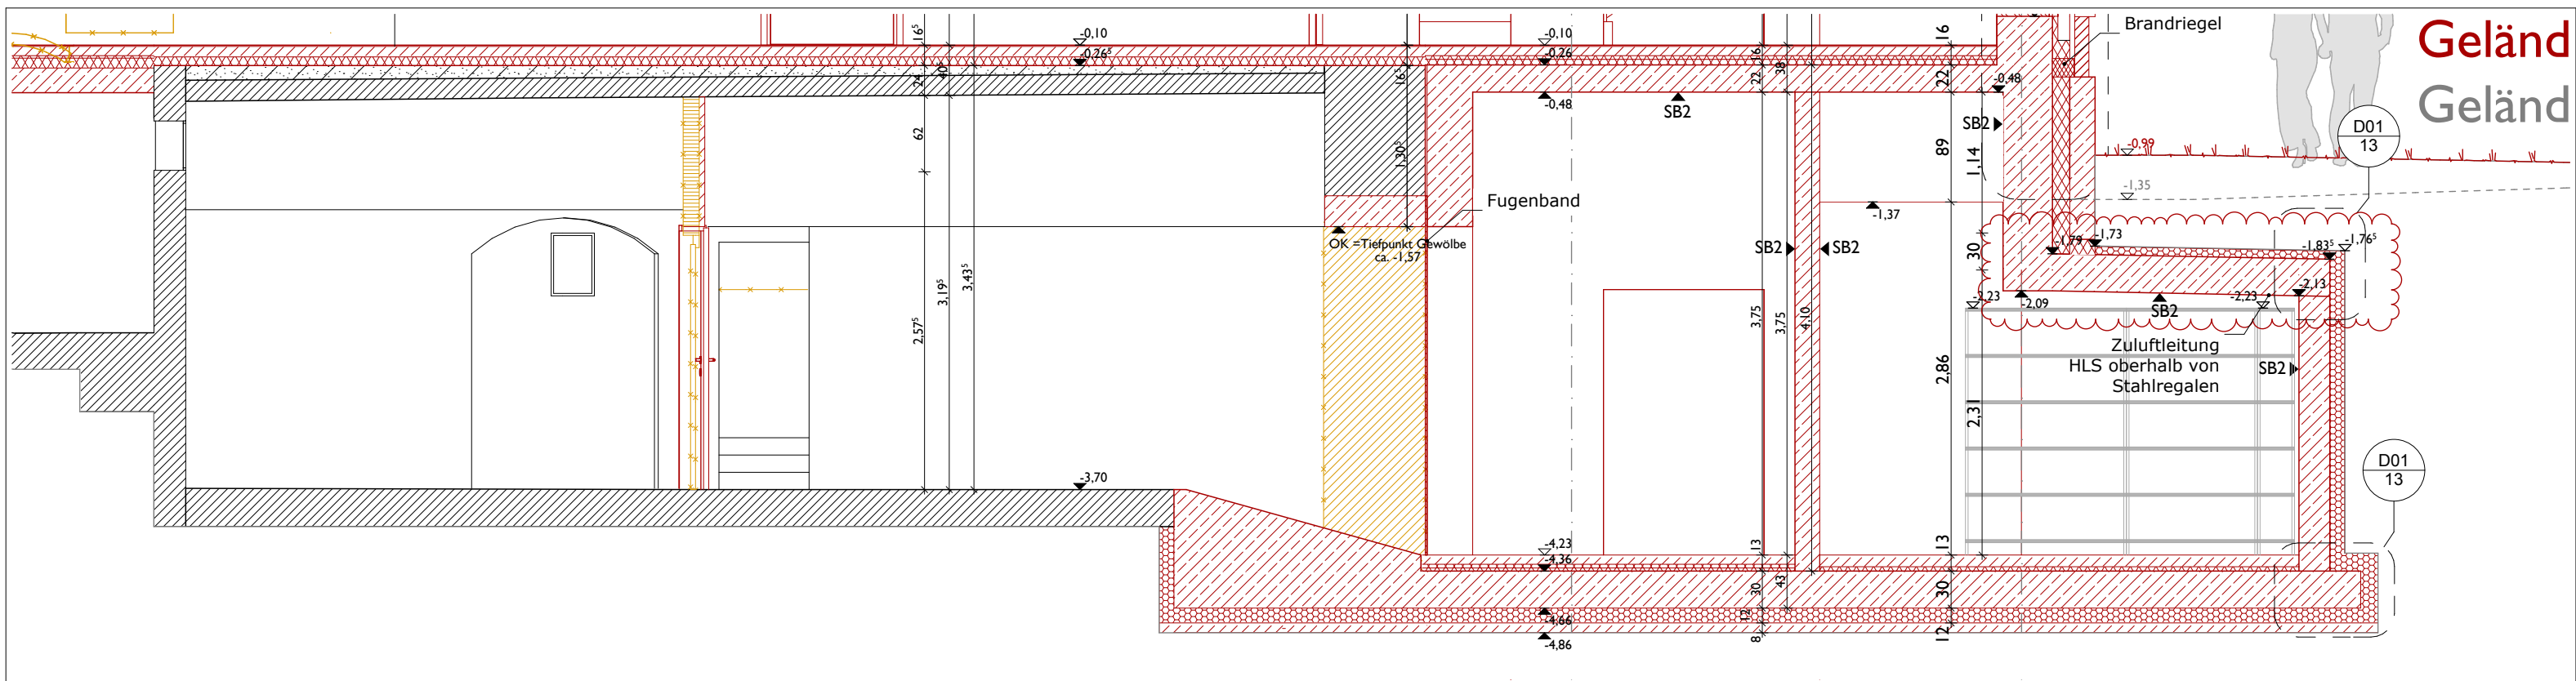

AUSSCHNITT SCHNITT L1 1:50

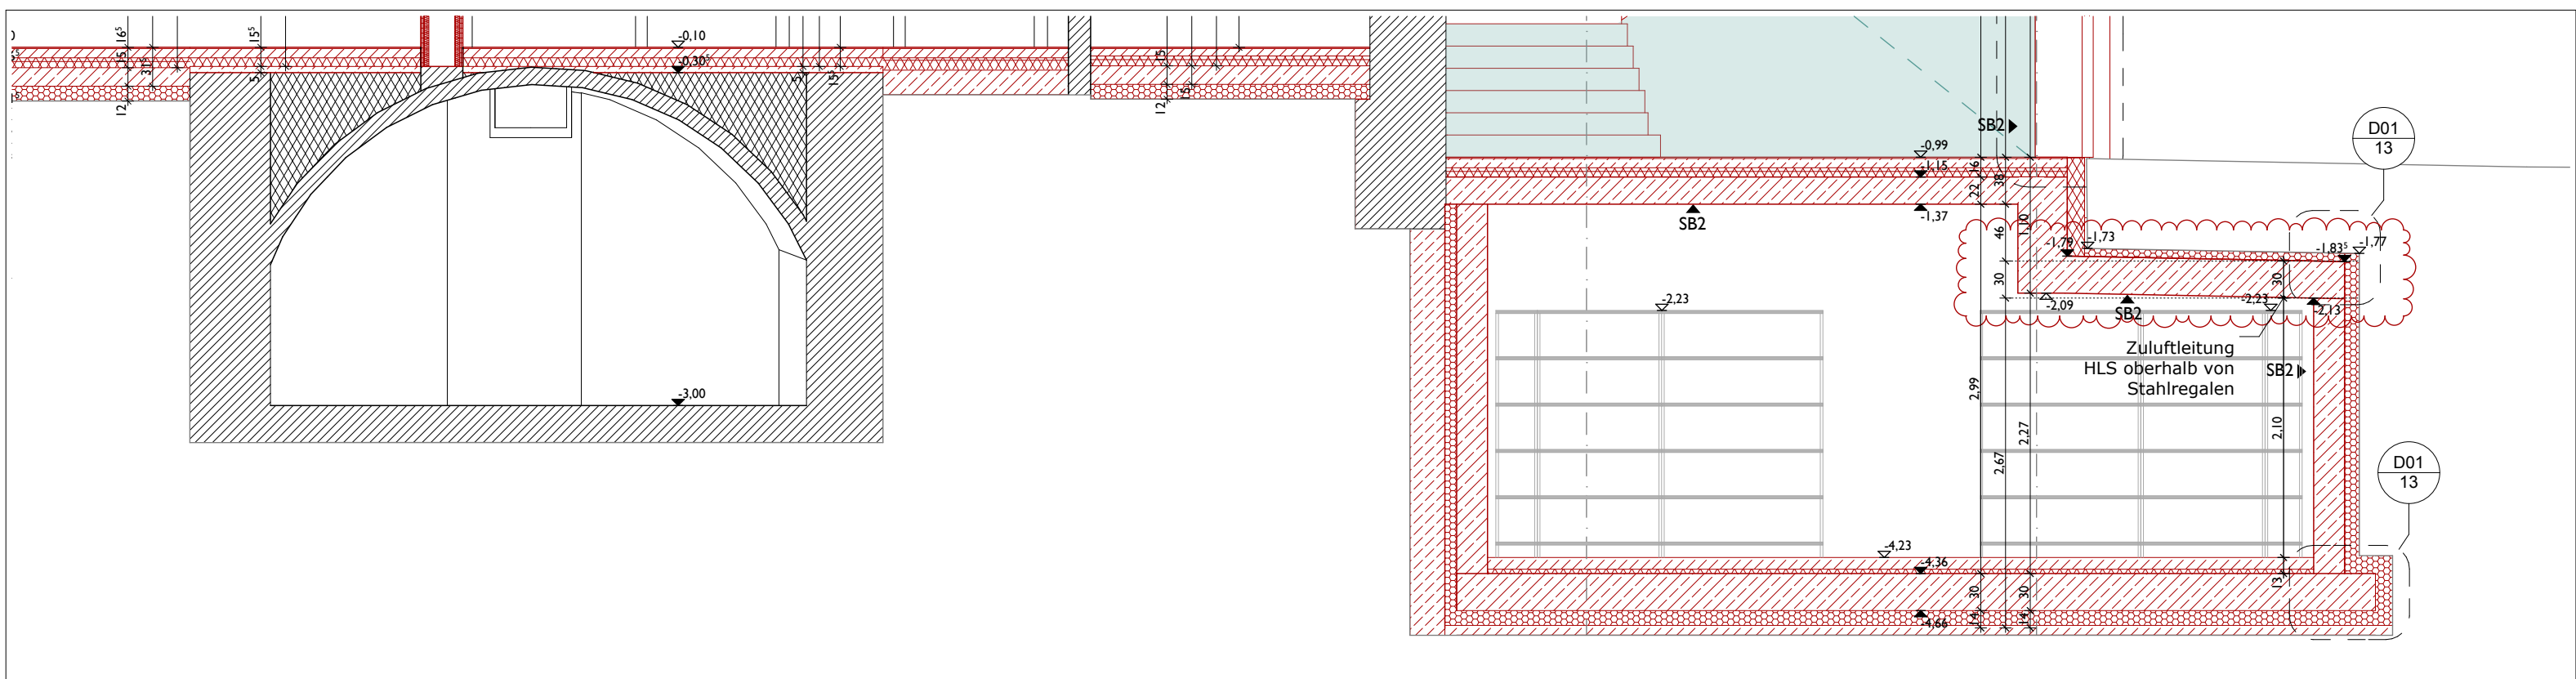

AUSSCHNITT SCHNITT L2 1:50

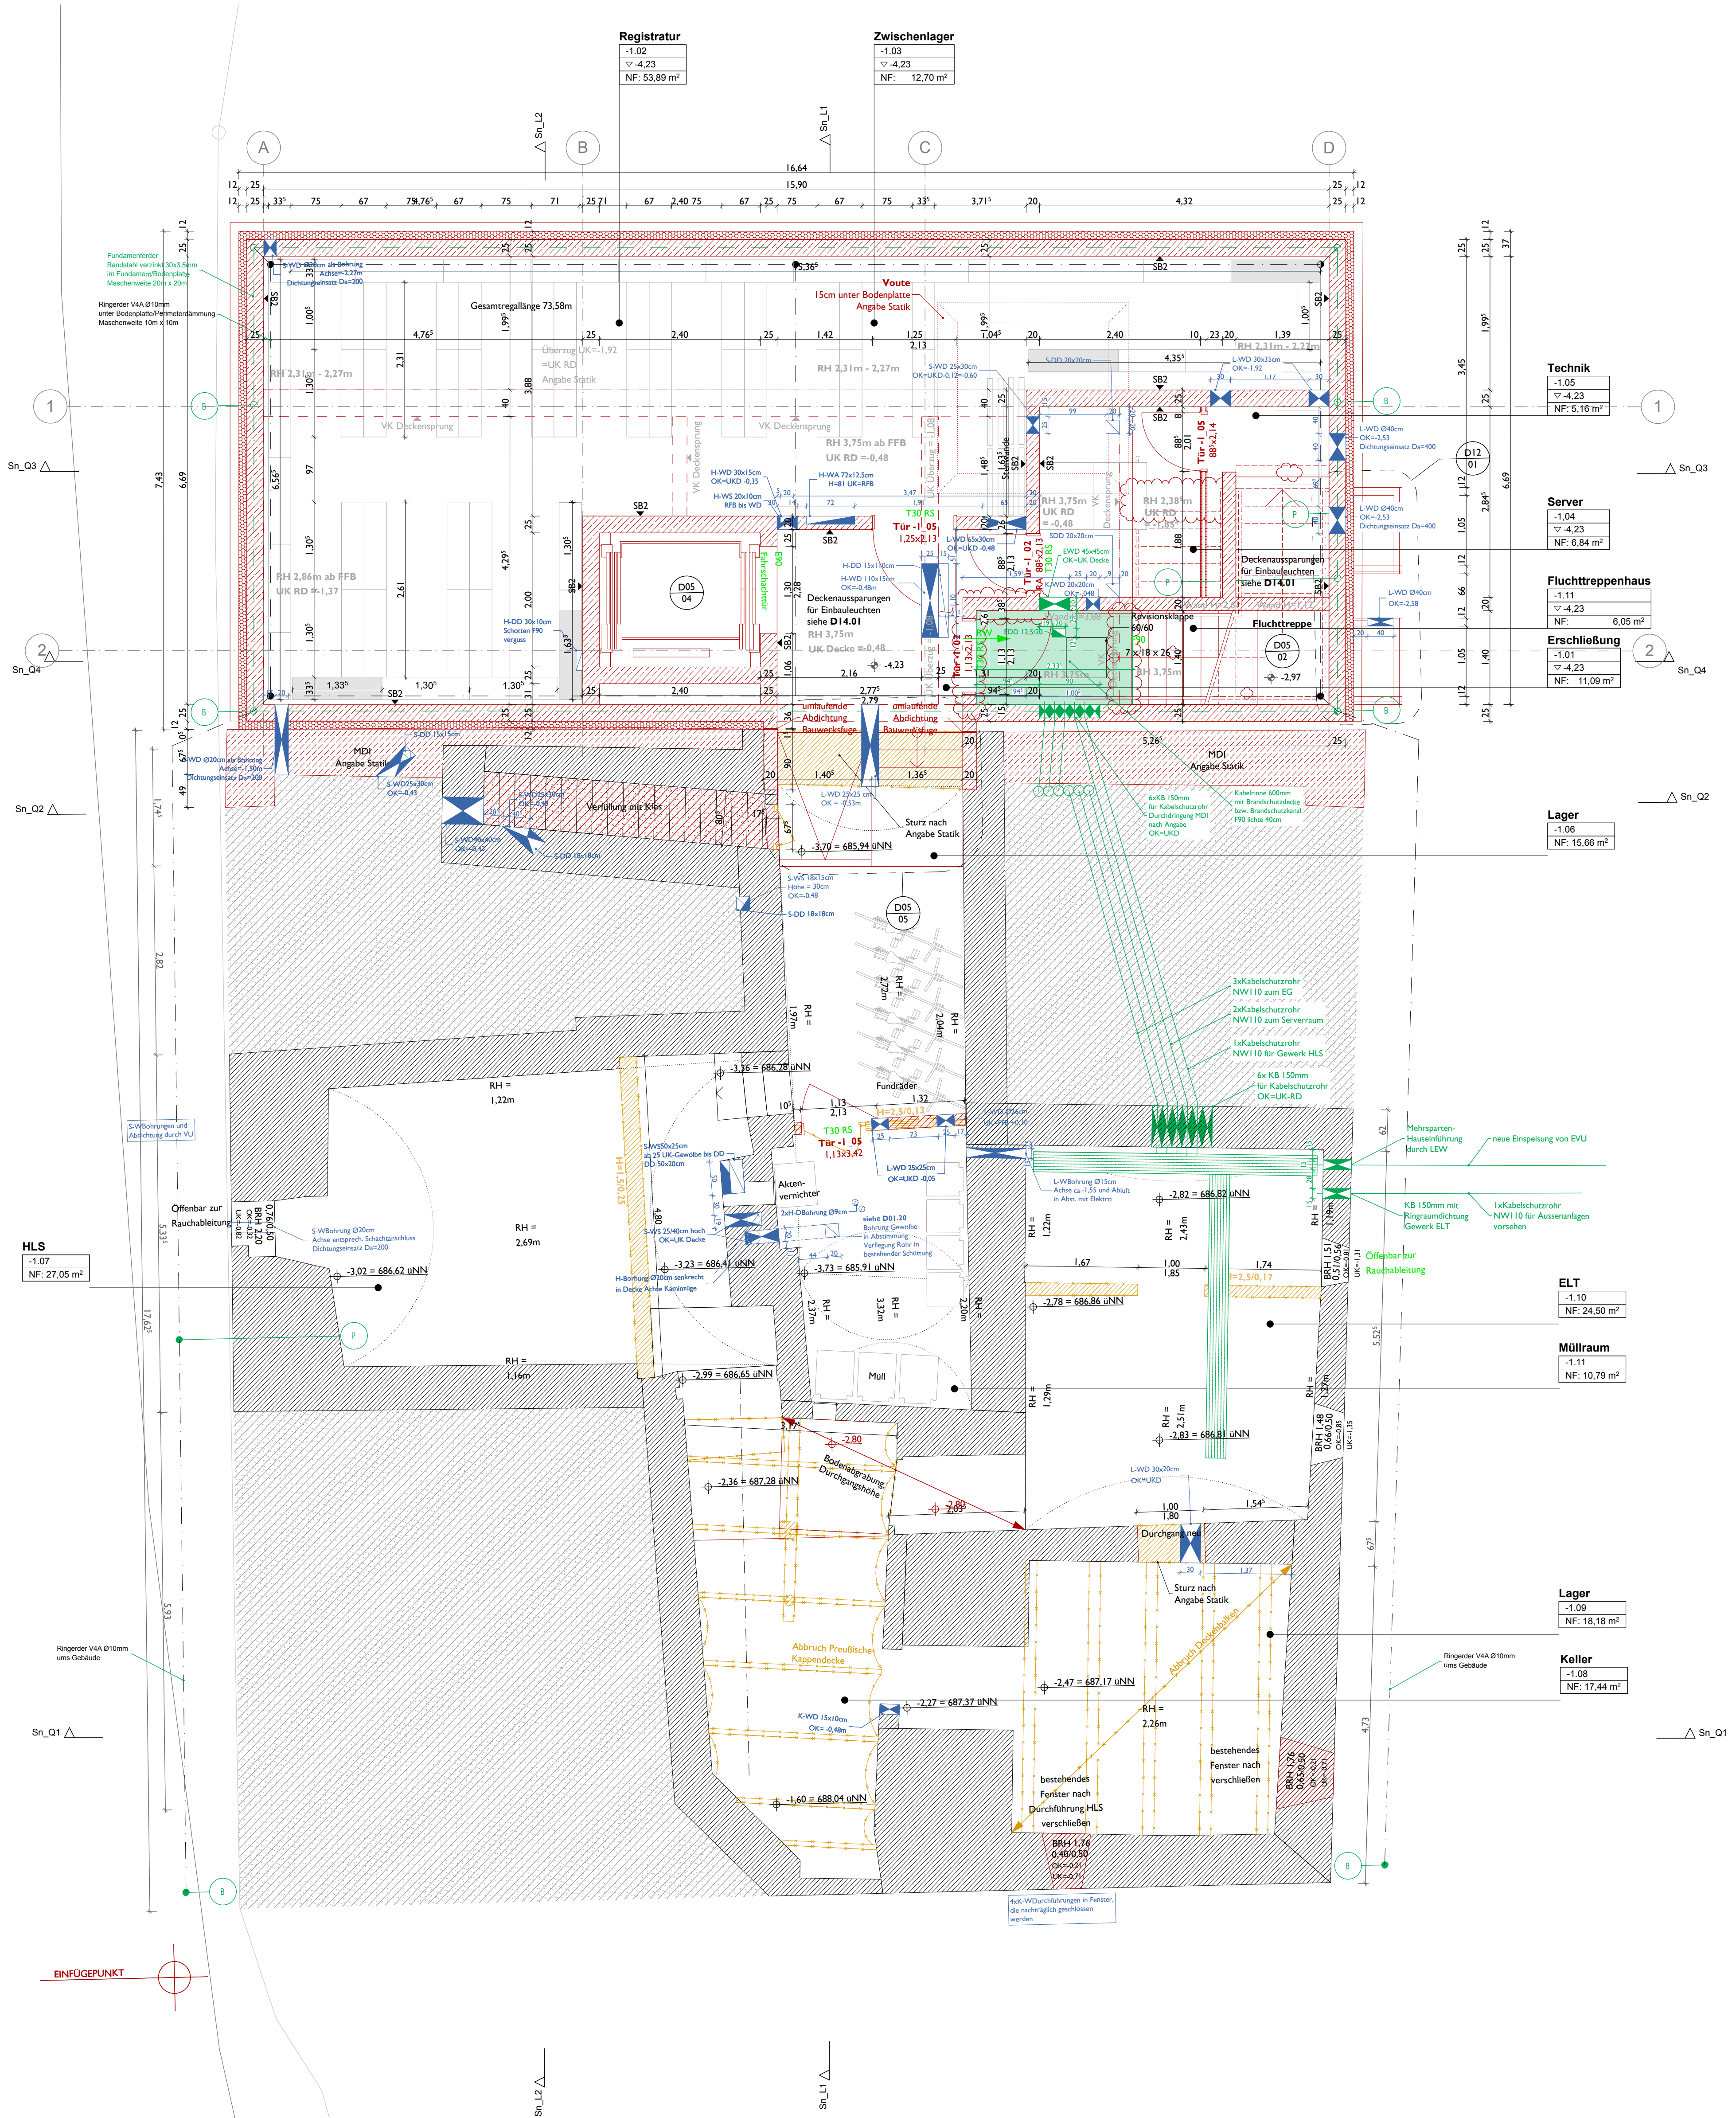

LEGENDE
ALLE TÜR- UND FENSTER- UND BRÜSTUNGSHÖHEN
BEZIEHEN SICH AUF OK FFB
Detailverweis Schnitt (unbedingt bei der Ausführung einsehen)
Änderung/Ergänzung INDEX

SCHRAFFUREN
Neubau
Abbruch
Bestand
Stahlbeton
Betonfertigteil
Ziegel
Trockenbau
Holz
Dämmung
AHD abgehängte Decke
BRH Brüstungshöhe
DA Dämmung
FFB Fertiggleisboden
OK Oberkante
RFB Balkenboden
RR Regenrohr
ST Sturz
SW Schmutzwasser
UK Unterkante Decke
UZ Überzug
VK Vorderkante
VM Vornaustragung


AUSSPARUNGEN
(H=Heizung, L=Lüftung, S=Sanitär, E=Elektro)
WD Wandrahrbruch
BD Bodendurchbruch
DD Deckendurchbruch
BS Bodenschlitz
WS Wandschlitz
Rohrentlüftung

LINIEN
Heizung
Lüftung
Frischwasser/Regenwasser
Schmutzwasser
ELT
Brandschutz

335 Gasthof Hirsch - Rathaus Denklingen
AUSFÜHRUNG
UNTERGESCHOSS

FLUR NR.: 1/1/1 BUCHWEG 1, 86920 DENKLINGEN

SUNDER-PLASSMANN ARCHITECTEN IM SCHLOSS 86926 GREIFENBERG TEL. +49 8192 998030 OD. 1284

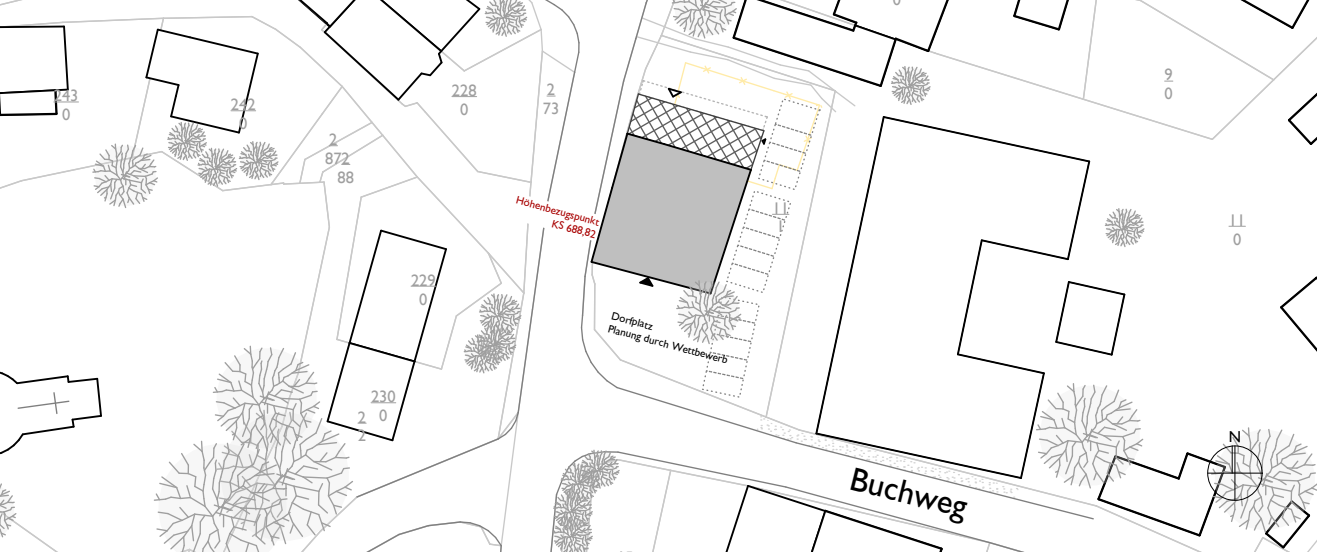

SÄMTLICHE MAßE SIND AUF DER BAUSTELLE ZU PRÜFEN. UNTERSCHIEDEN SOWIE UNTERSCHIEDEN ZU ANGABEN DES STATIKERS UND DER FACHPLANER SIND UNVERZÜGLICH MIT DER BAULEITUNG BEI DER ARCHITEKTEN ZU KLÄREN. BEI DENKEN GEGEN DIE AUSFÜHRUNG MÜSSEN DER ARCHITEKTEN UNVERZÜGLICH MITGETEILT WERDEN. VORAB 3. DESER PLAN IST NUR GÜLTIG MIT DEN ENTSPRECHENDEN PLÄNEN DER FACHPROJEKTANTEN. BEI NICHTBEACHTUNG HÄFTET DER AUSFÜHRUNDE.

AA-01 UNTERGESCHOSS

GEZEICHNET: TH

INDEX Änderungen

DER ARCHITEKT: SENDER-PLASSMANN ARCHITECTEN UND STADTPLANER BDA

DER BAUHER: GEMEINSCHAFT DER DENKLINGER

DIPL.-ING. BENEDIKT SENDER-PLASSMANN ARCHITECT

DIPL.-ING. BETINA SENDER-PLASSMANN ARCHITECT

IM SCHLOSS 86926 GREIFENBERG

TEL. 08243 960 10 FAX 08243 960 110

DIPL.-ING. BENEDIKT SENDER-PLASSMANN ARCHITECT

DIPL.-ING. BETINA SENDER-PLASSMANN ARCHITECT

IM SCHLOSS 86926 GREIFENBERG

TEL. 08243 960 10 FAX 08243 960 110

DIE BAULEITUNG:



SENDER-PLASSMANN ARCHITECTEN UND STADTPLANER BDA

DIPL.-ING. BENEDIKT SENDER-PLASSMANN ARCHITECT

DIPL.-ING. BETINA SENDER-PLASSMANN ARCHITECT

IM SCHLOSS 86926 GREIFENBERG



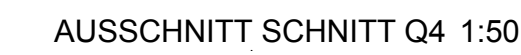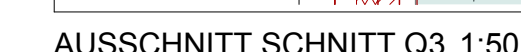




IM SCHLOSS, 86926 GREIFENBERG
TEL 08192 99 80 30 FAX 08192 8352

DIE BAULEITUNG :


SUNDERPLASSMANN ARCHITEKTEN UND STADTPLANER BDA
DIPLOM. BENEDIKT SUNDERPLASSMANN ARCHITEKT
DIPLOM. BETTINA SUNDERPLASSMANN ARCHITECTIN
IM SCHLOSS, 86926 GREIFENBERG
TEL 08192 99 80 30 FAX 08192 8352




DER ARCHITECT : SÜNDER-PLASSMANN ARCHITECTEN UND STADTPLANER BDA DIPL.ING. BENOJED SÜNDER-PLASSMANN ARCHITECT DIPL.ING. BETINA SÜNDER-PLASSMANN ARCHITECT IM SCHLOSS, 86026 GRIENBEEK TEL. 08192 99 80 30 FAX 0819 833 833	DER BAUHERR : GEMEINDE DENKLINGEN KIRCHPLATZ 33 86026 DENKLINGEN TEL. 08243 960 10 FAX 08243 960 10
DIE BAULEITUNG : SÜNDER-PLASSMANN ARCHITECTEN UND STADTPLANER BDA DIPL.ING. BENOJED SÜNDER-PLASSMANN ARCHITECT DIPL.ING. BETINA SÜNDER-PLASSMANN ARCHITECT IM SCHLOSS, 86026 GRIENBEEK TEL. 08192 99 80 30 FAX 0819 833 833	

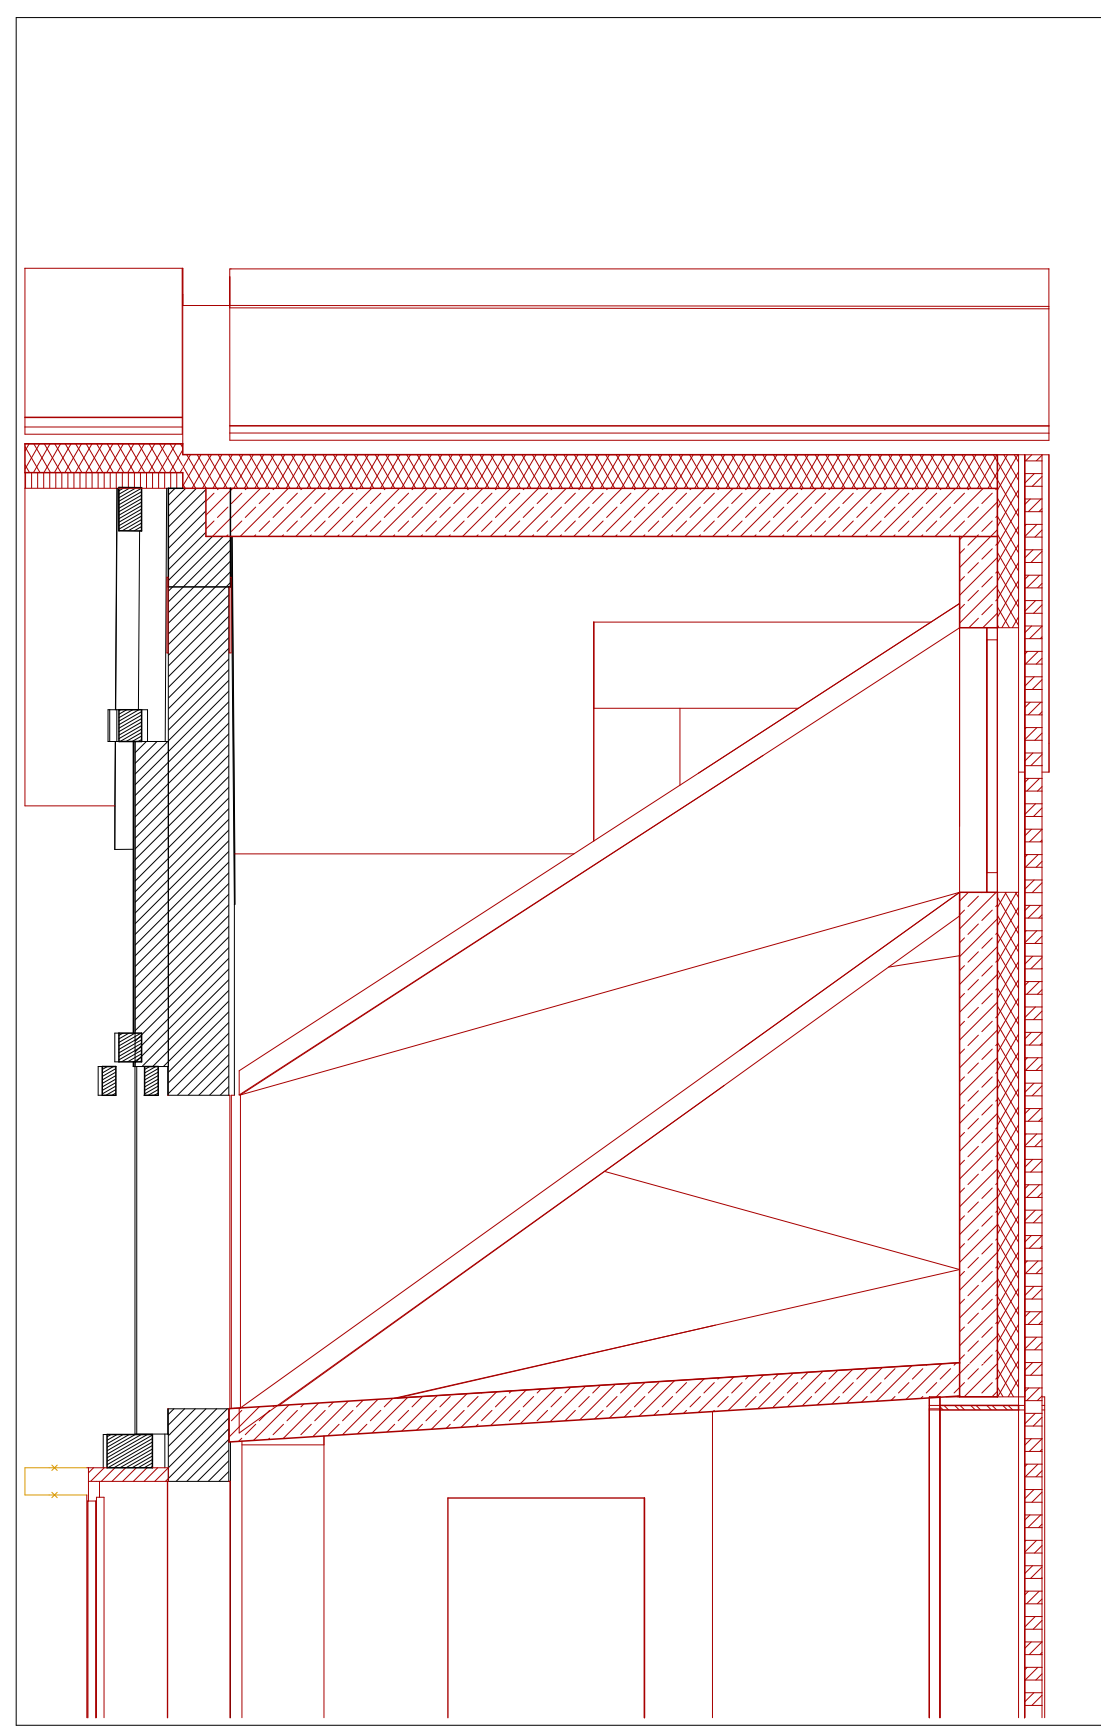


SNITT_TECHNIK 02 1:50

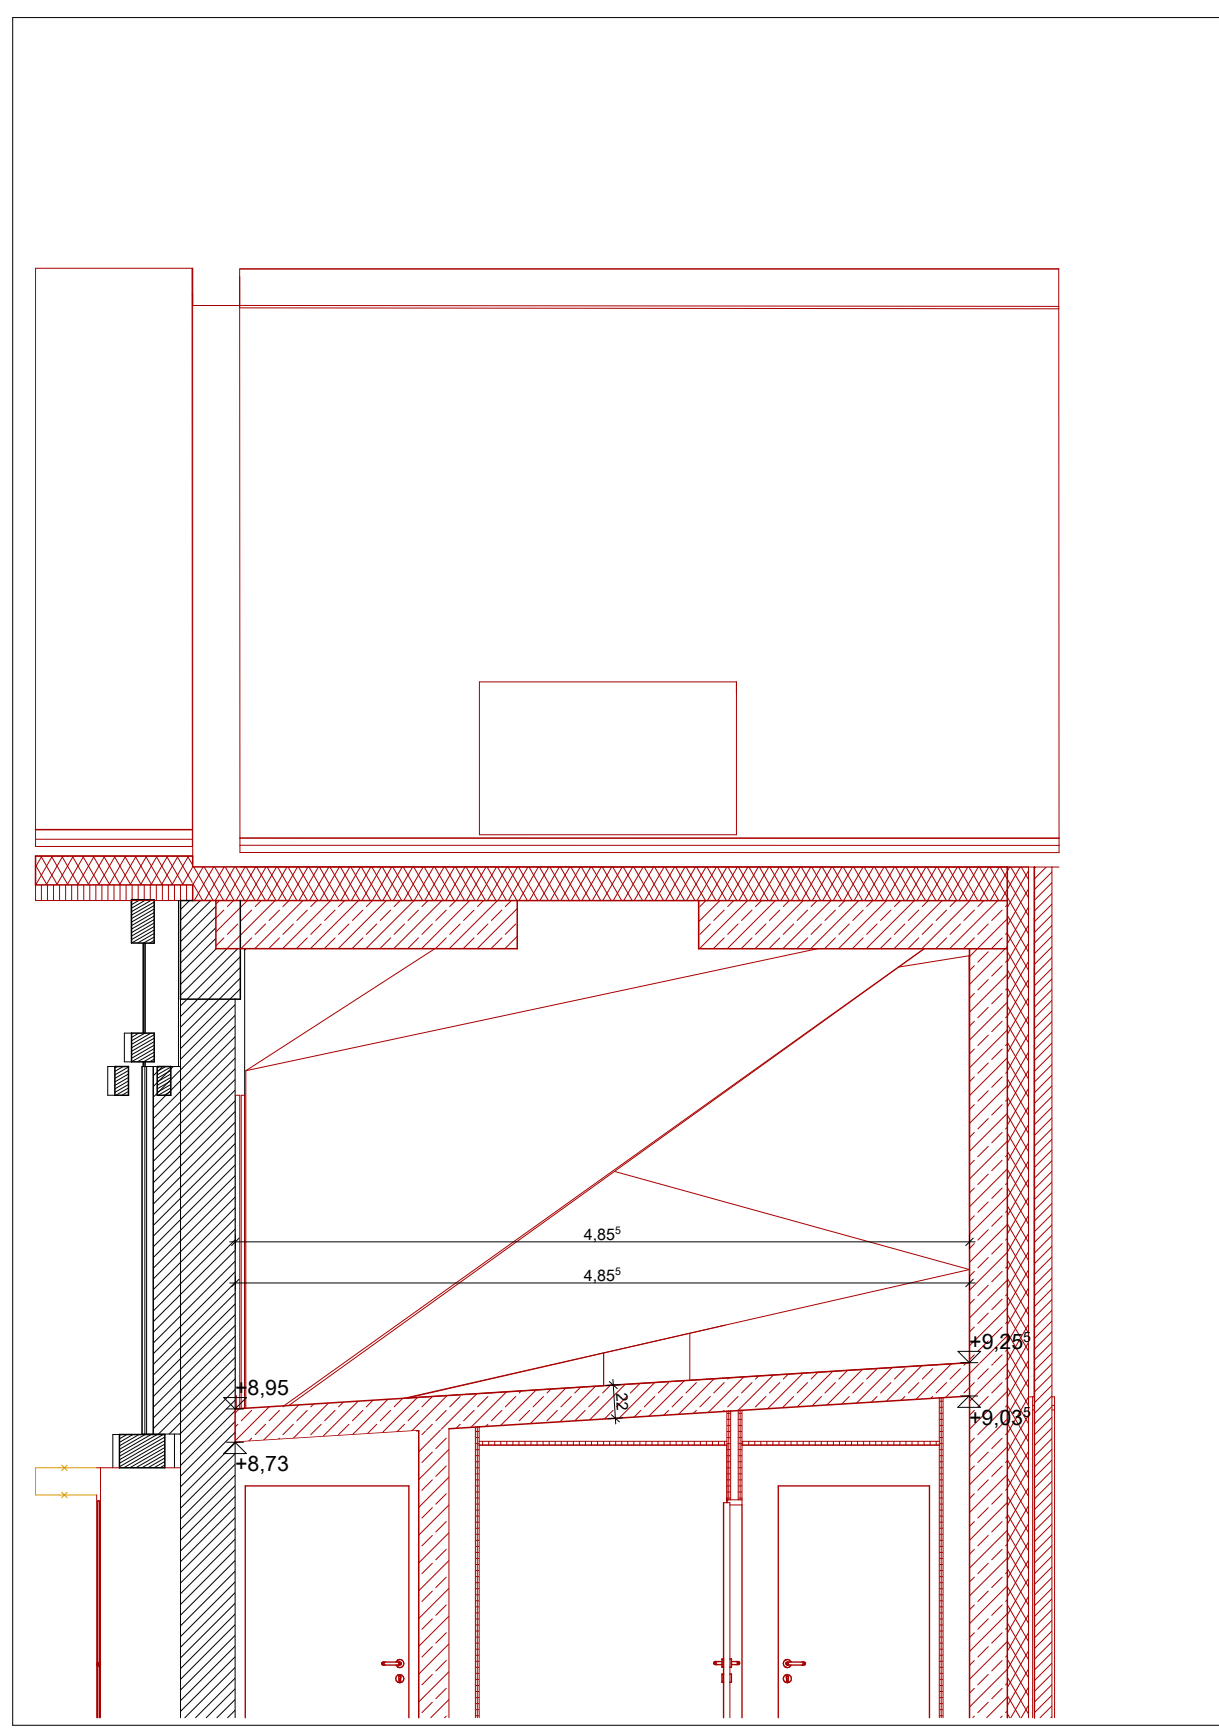


SNITT_TECHNIK 1:50

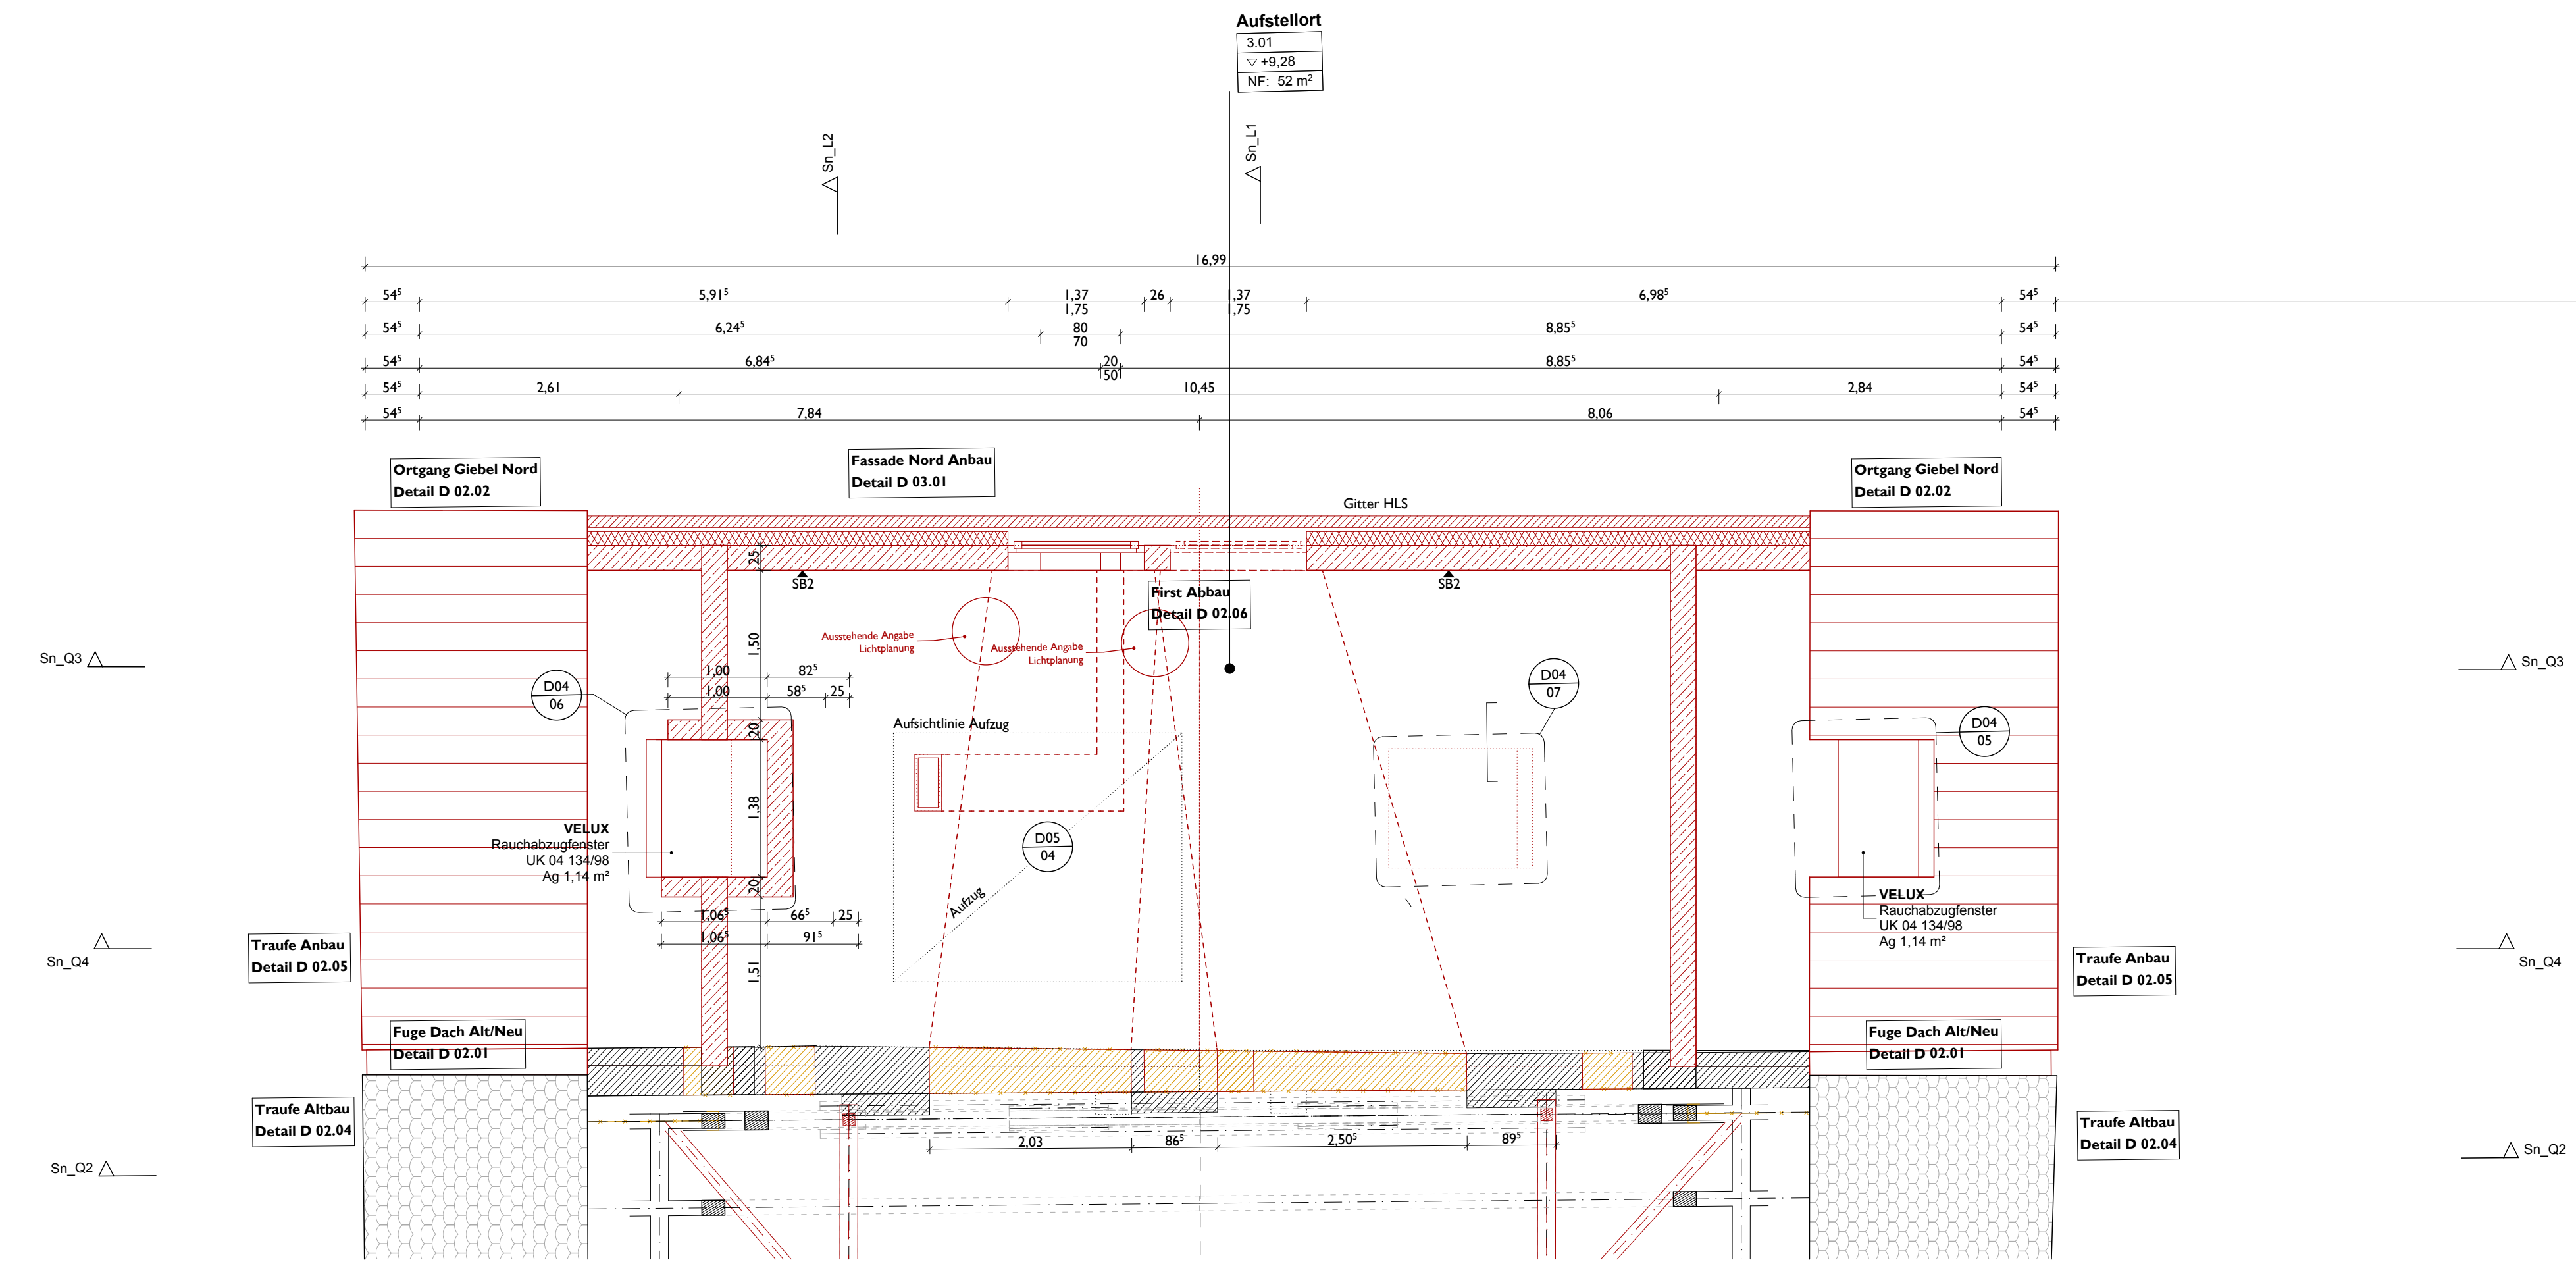

TECHNIKESCHOSS SNITT ÜBERSICHT 1:50

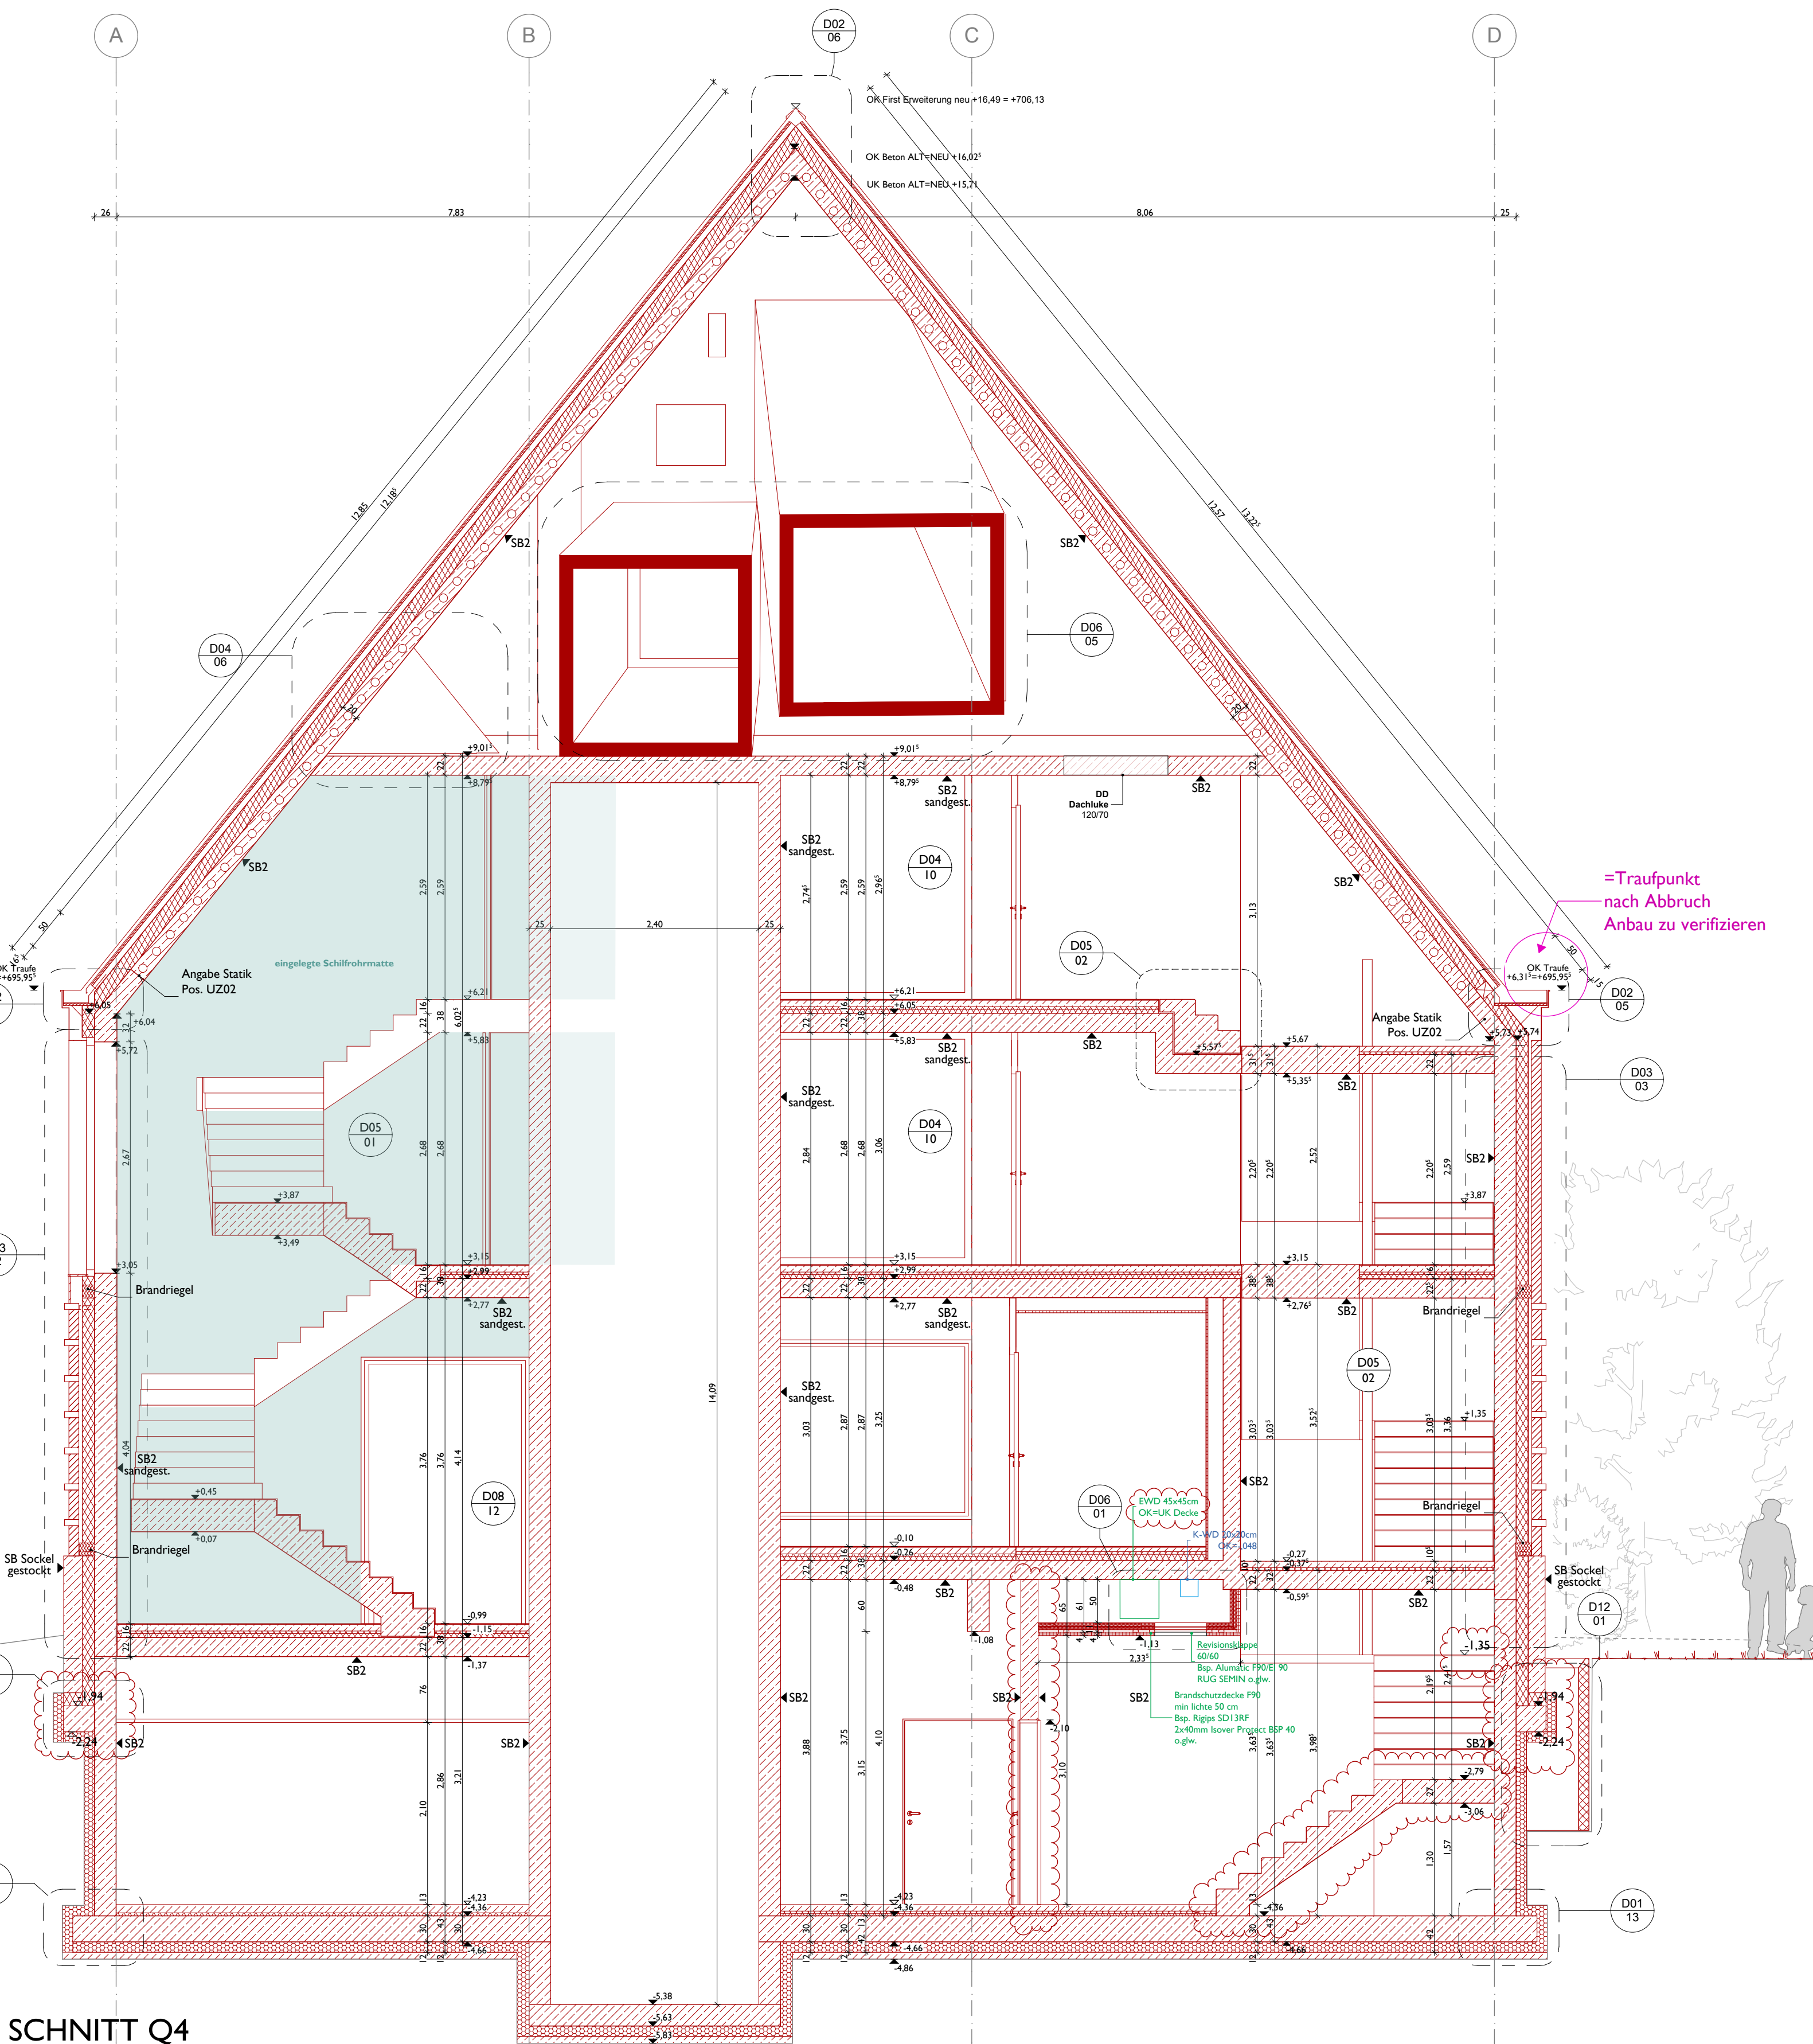

SNITT Q4

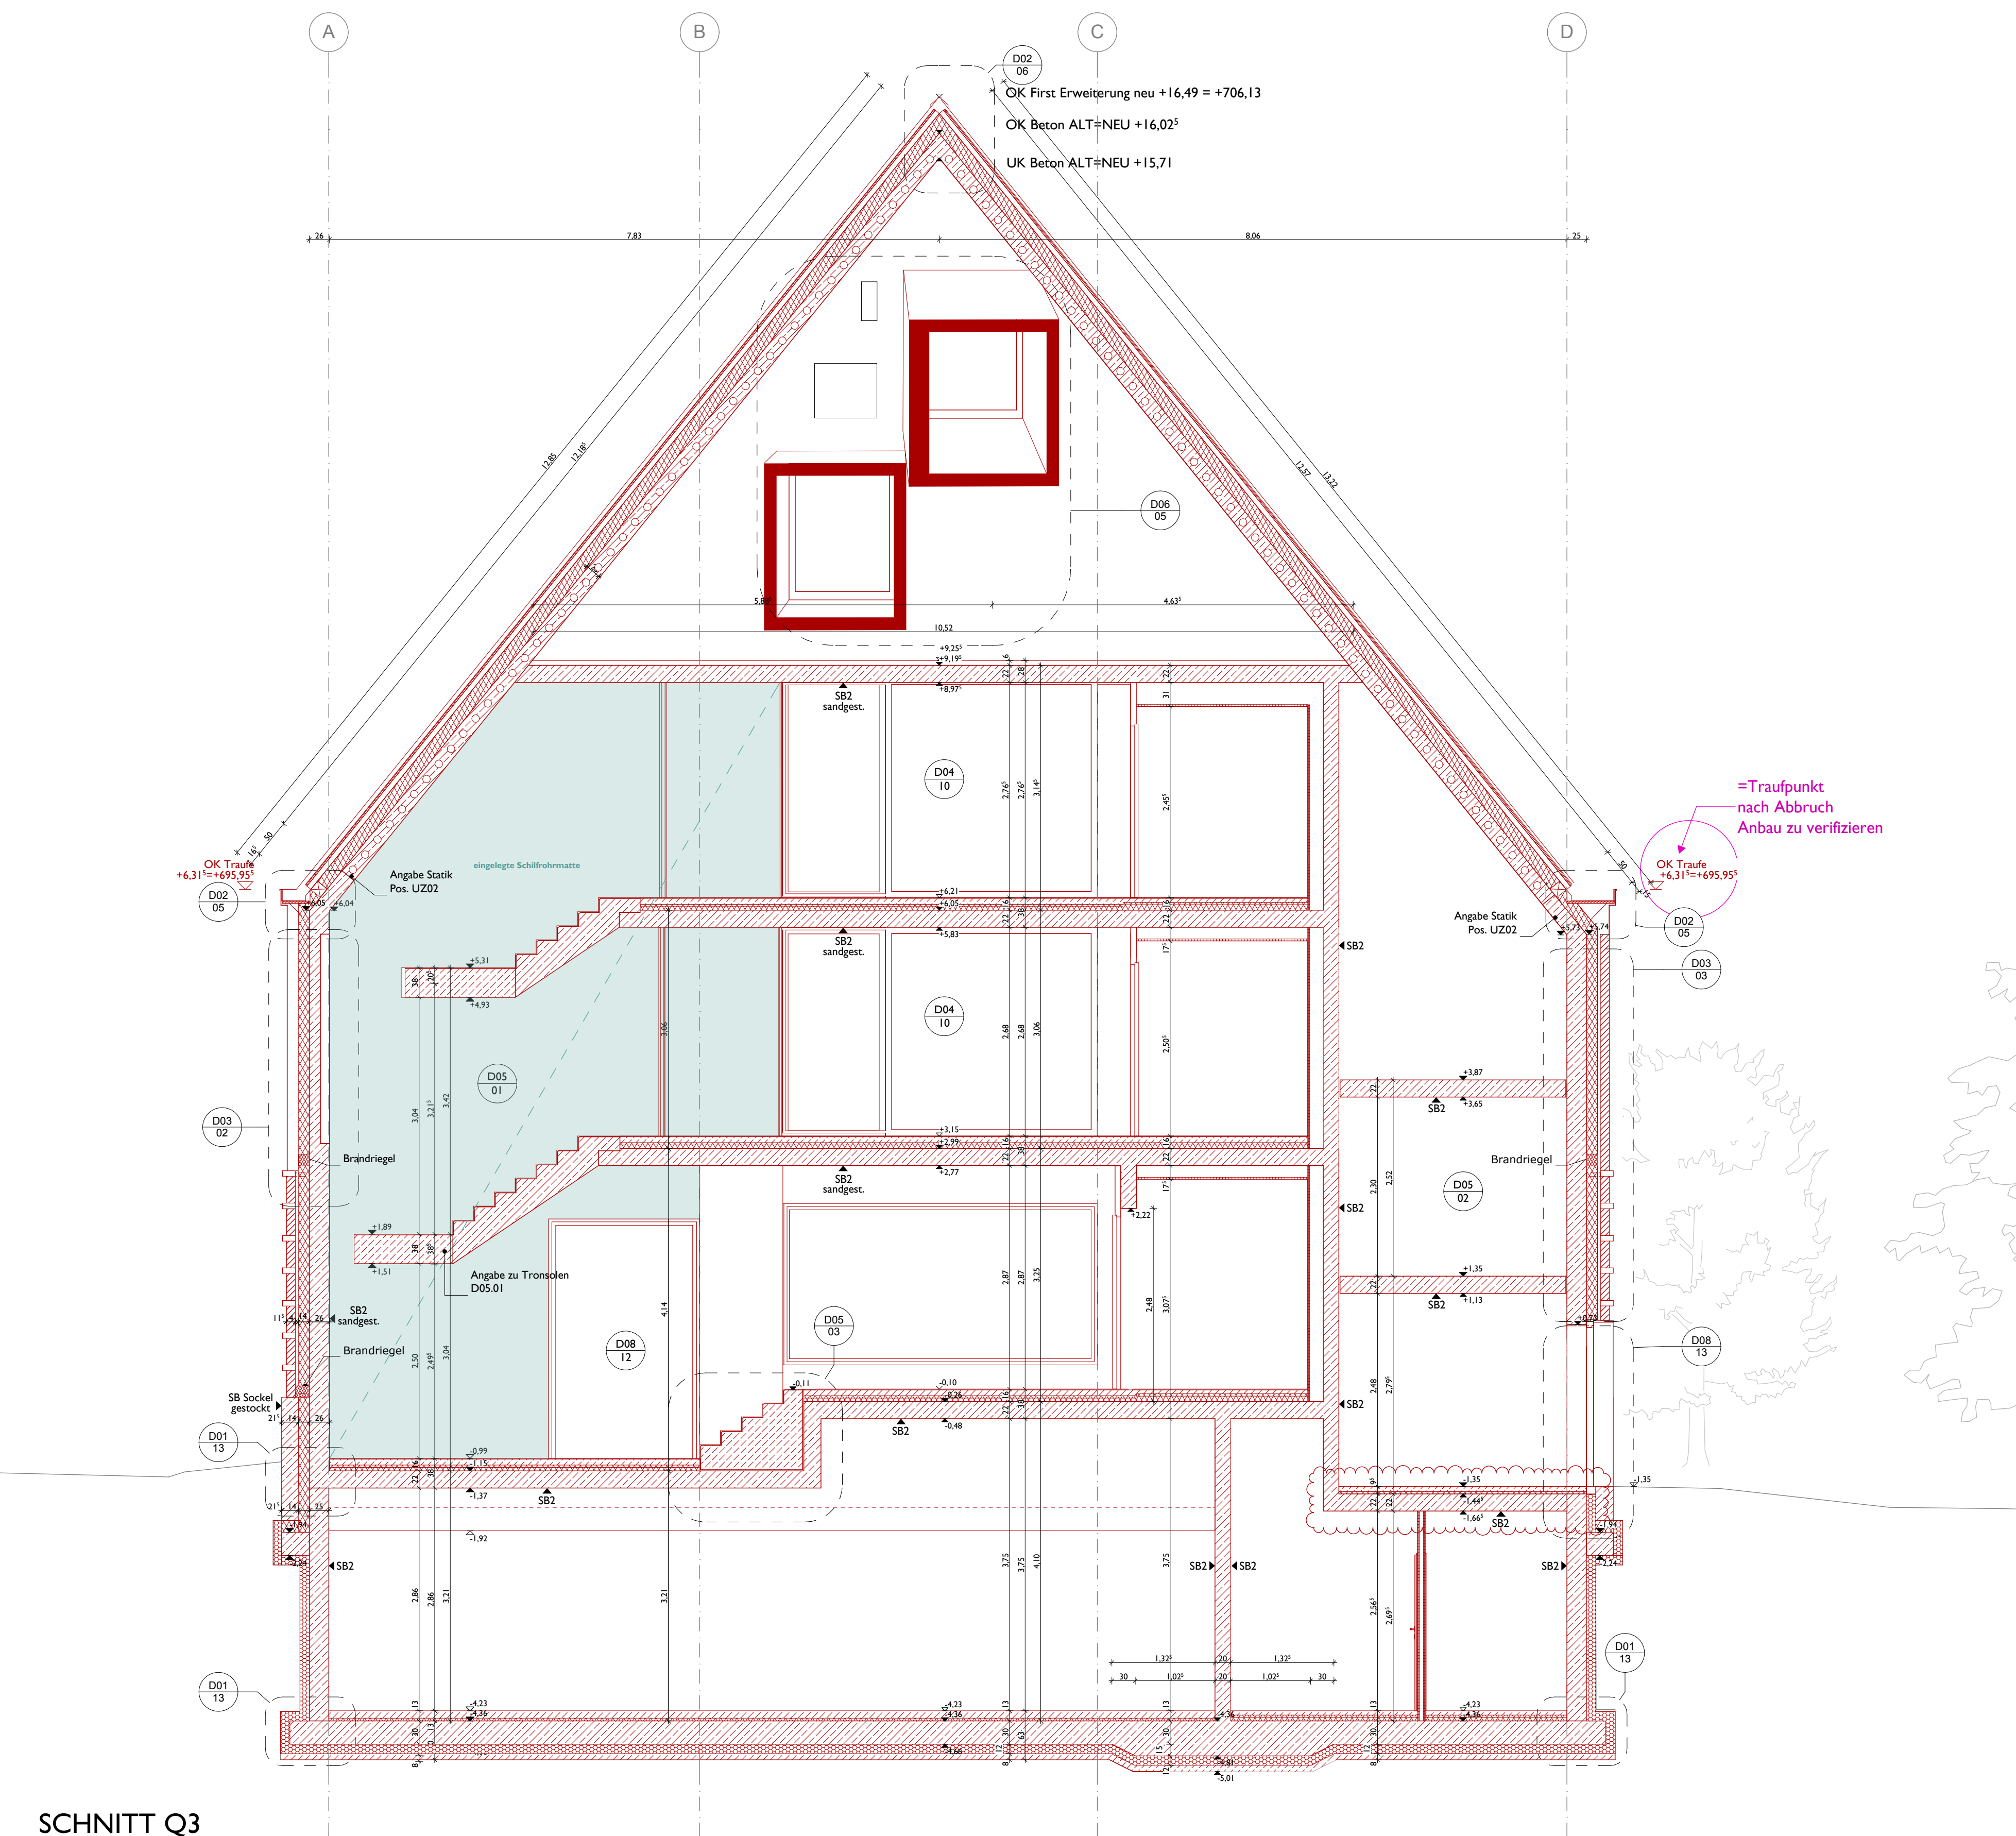

SNITT Q3

- LEGENDE**
- ALLE TÜR- UND FENSTER- UND BRÜSTUNGSHÖHEN**
BEZIEHEN SICH AUF OK FFB
- Detailverweis Schnitt (unbedingt bei der Ausführung einsehen)
Änderung/Ergänzung INDEX
- SCHRAFFUREN**
- | | |
|------------------|----------------------|
| Neubau | AHD abgehängte Decke |
| Abbruch | BRH Brüstungshöhe |
| Bestand | DA Dämmung |
| Stahlbeton | FFB Fertiggleisboden |
| Betonfertigteile | OK Oberkante |
| Ziegel | RFB Rollfußboden |
| Trockenbau | RR Regenrohr |
| Holz | ST Sturz |
| Dämmung | SW Schmutzwasser |
| | UK Unterkante |
| | UKD Unterkante Decke |
| | UZ Überzug |
| | UZ Überzug |
| | VK Vorderkante |
| | VM Vornmauerung |
- AUSSPARUNGEN**
(H=Heizung, L=Lüftung, S=Sanitär, E=Elektro)
- | |
|---------------------|
| WD Wänddurchbruch |
| BD Bodendurchbruch |
| DD Deckendurchbruch |
| BS Bodenschlitz |
| WS Wandschlitz |
| Rohrentlüftung |
- LINIEN**
- | |
|--------------------------|
| Heizung |
| Lüftung |
| Frischwasser/Regenwasser |
| Schmutzwasser |
| ELT |
| Brandschutz |

AA-II

335 Gasthof Hirsch - Rathaus Denklingen

AUSFÜHRUNG
SNITT Q3_Q4

FLUR NR.: 11/1 BUCHWEG 1, 86920 DENKLINGEN

SUNDER-PLASSMANN ARCHITECTEN IM SCHLOSS 86926 GREIFENBERG TEL. +49 8192 998030 OD. 1284

AA-II SNITT Q3_Q4

GEZEICHNET: PH

z. 0202 - 1.08.2017

Index Änderungen

DER ARCHITECT:
SUNDER-PLASSMANN ARCHITECTEN UND STADTPLANER BDA
DIPLOM. BENDIKT SUNDEN-PLASSMANN ARCHITECT
DIPLOM. BETINA SUNDEN-PLASSMANN ARCHITECT
IM SCHLOSS 86926 GREIFENBERG
TEL. +49 8192 998030 FAX +49 8192 8332

DER BAUHERR:
GEMEINSCHAFT DER DENKLINGER
HAUPTSTRASSE 33
86920 DENKLINGEN
TEL. 08243 960 10 FAX 08243 960 110

DIE BAULEITUNG:
SUNDER-PLASSMANN ARCHITECTEN UND STADTPLANER BDA
DIPLOM. BENDIKT SUNDEN-PLASSMANN ARCHITECT
DIPLOM. BETINA SUNDEN-PLASSMANN ARCHITECT
IM SCHLOSS 86926 GREIFENBERG
TEL. +49 8192 998030 FAX +49 8192 8332



